


GEMEINDE MALTA
Lageplan ad 13/G8/2024

0 10 20 30 40 50 m
M 1 : 1 000

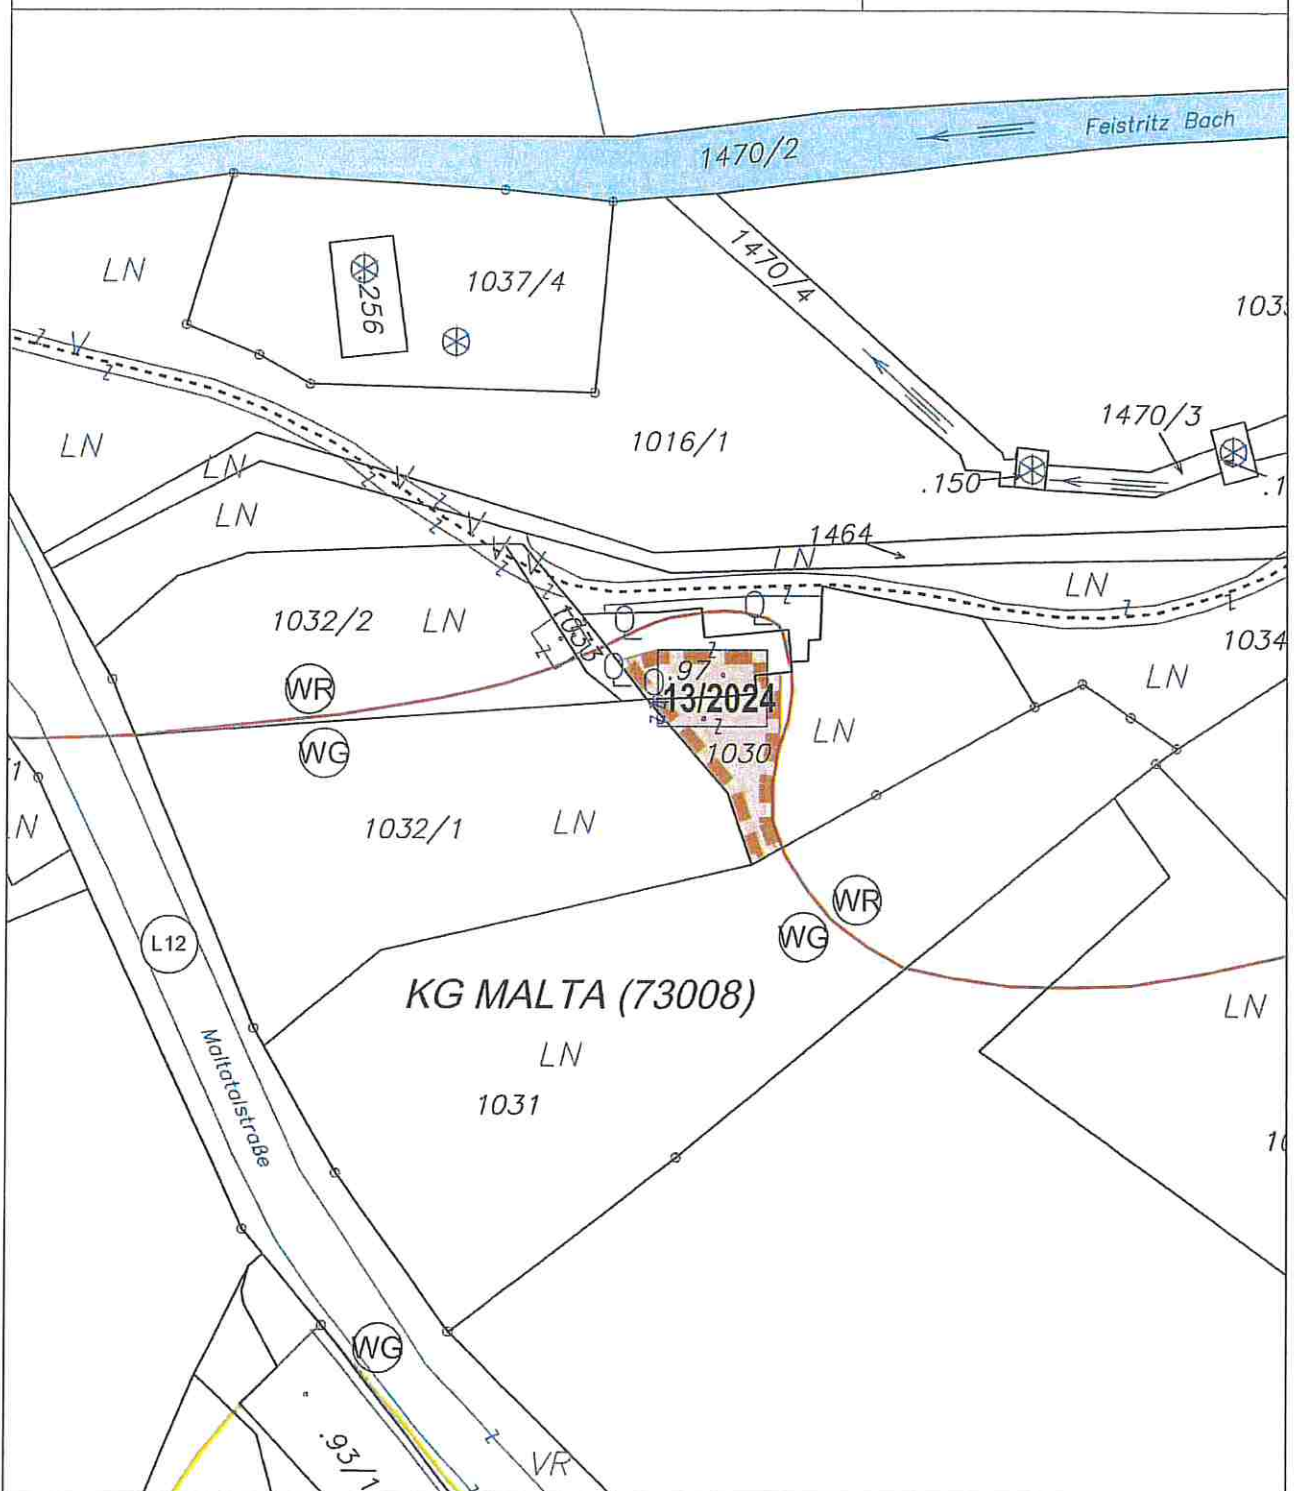

ÄNDERUNG FLÄCHENWIDMUNGSPLAN 13/2024



Von Grünland - Für die Land- und Forstwirtschaft bestimmte Fläche; Ödland
in Bauland - Dorfgebiet

KG Malta 73008; Flächenausmaß lt. DKM

Kundmachung: Gst .97 zT. (117 m²), 1030 zT. (228 m²) im Gesamtausmaß von 345 m²

Beschluss:



KAVALIREK Consulting ZT e.U.
Raumordnung und Umweltplanung
Ingenieurkondultent Geographie - Büro für Raumordnung - FN 387705 - Mag. Christian Kavalirek

Bearbeitung: Mag. C. Kavalirek, Mag. A. Kubec
Katastergrundlage: DKM 10/2023
Datum: 11.04.2024

Kundmachung: 13.11.2024 bis: 11.12.2024
Gemeinderatsbeschluss: 04.07.2025

Genehmigungsbescheid Kärntner Landesregierung
Datum: 20.11.2025
Zahl: 15-RO-71-68857/2025-6

