


GEMEINDE MALTA
Lageplan ad 21/H9/2024

0 10 20 30 40 50 m
M 1 : 1 000

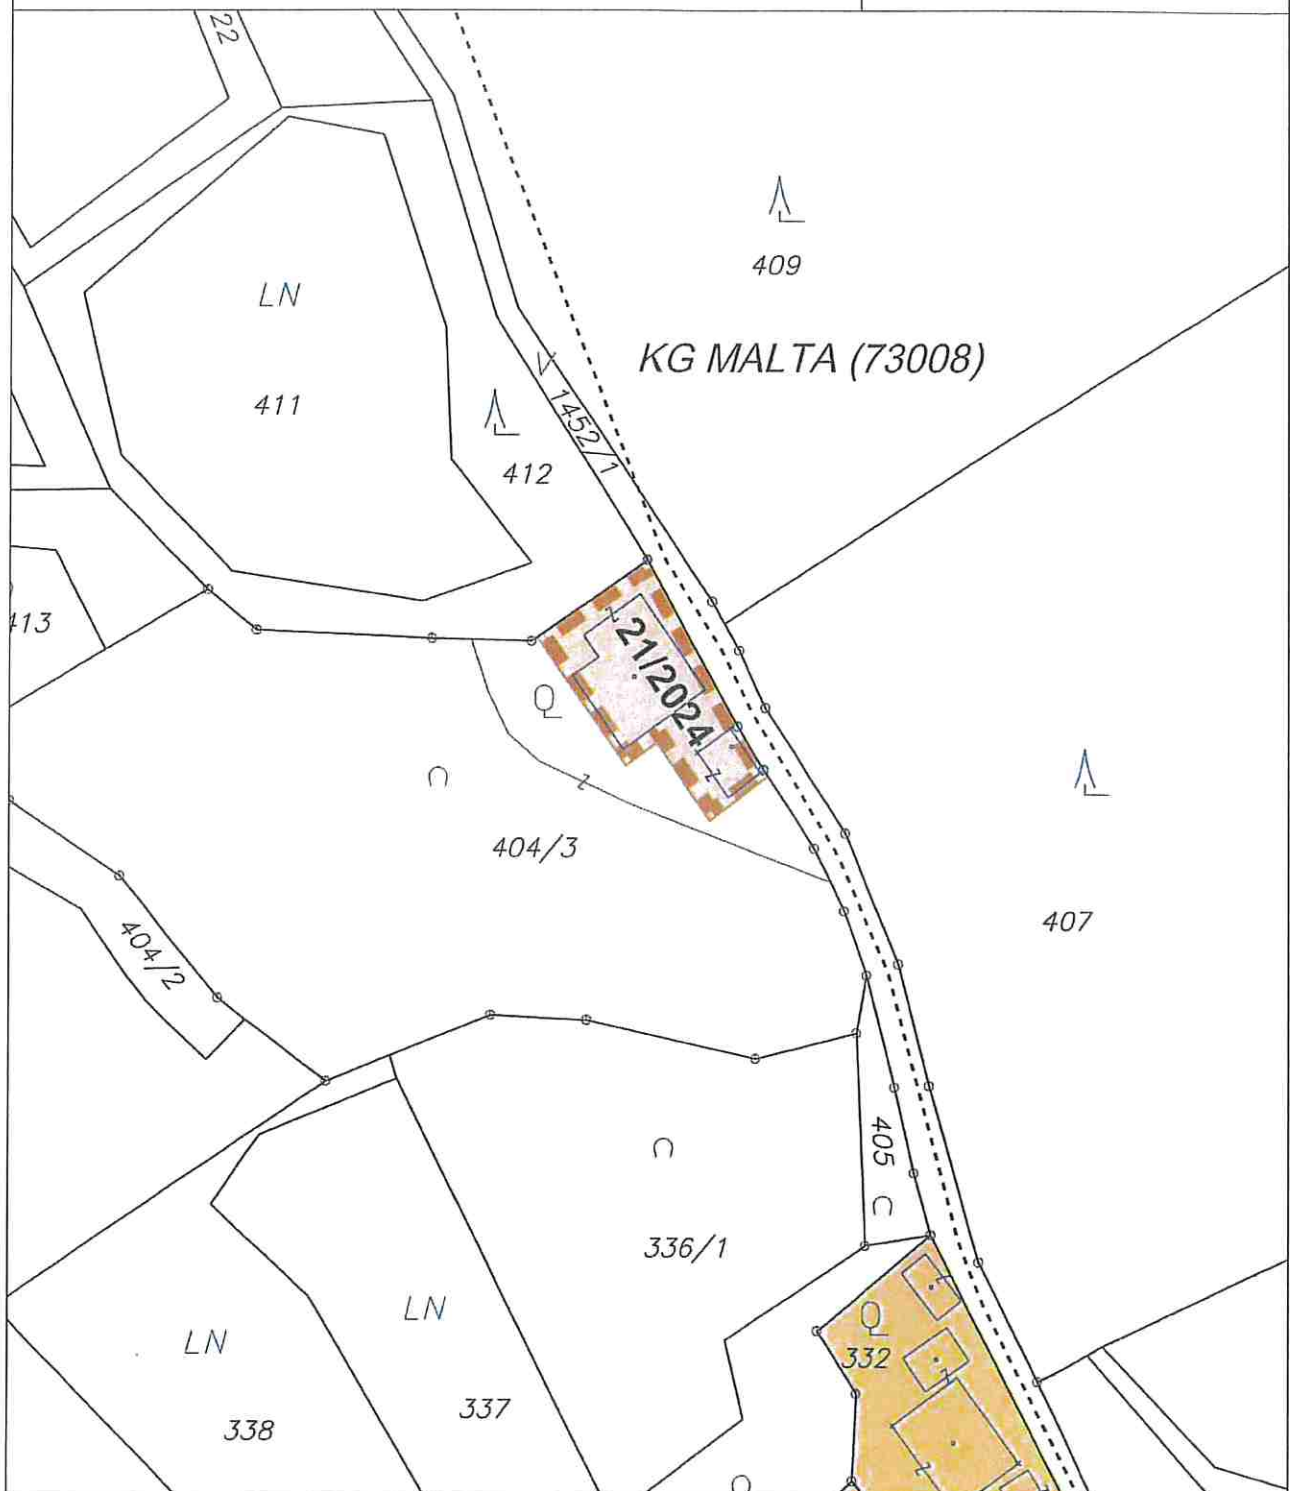

ÄNDERUNG FLÄCHENWIDMUNGSPLAN 21/2024



Von Grünland - Für die Land- und Forstwirtschaft bestimmte Fläche; Ödland

in Bauland - Dorfgebiet

KG Malta 73008; Flächenausmaß lt. DKM

Kundmachung: Gst 404/3 zT. (517 m²)

Beschluss:



KAVALIREK Consulting ZT e.U.
Raumordnung und Umweltplanung
Ingenieurkonsultant Geographie - Einzugsuntersucher (FN 387769) - Mag. Christian Kavalirek

Bearbeitung: Mag. C. Kavalirek, Mag. A. Kubec
Katastergrundlage: DKM 10/2023
Datum: 11.04.2024

Kundmachung: 13.11.2024 bis: 11.12.2024
Gemeinderatsbeschluss: 4.07.2025

Genehmigungsbescheid Kärntner Landesregierung
Datum: 20.11.2025
Zahl: 15-RO-71-68857/2025-6

