


GEMEINDE MALTA
Lageplan ad 24/19/2024

0 10 20 30 40 50 m
M 1 : 1 000

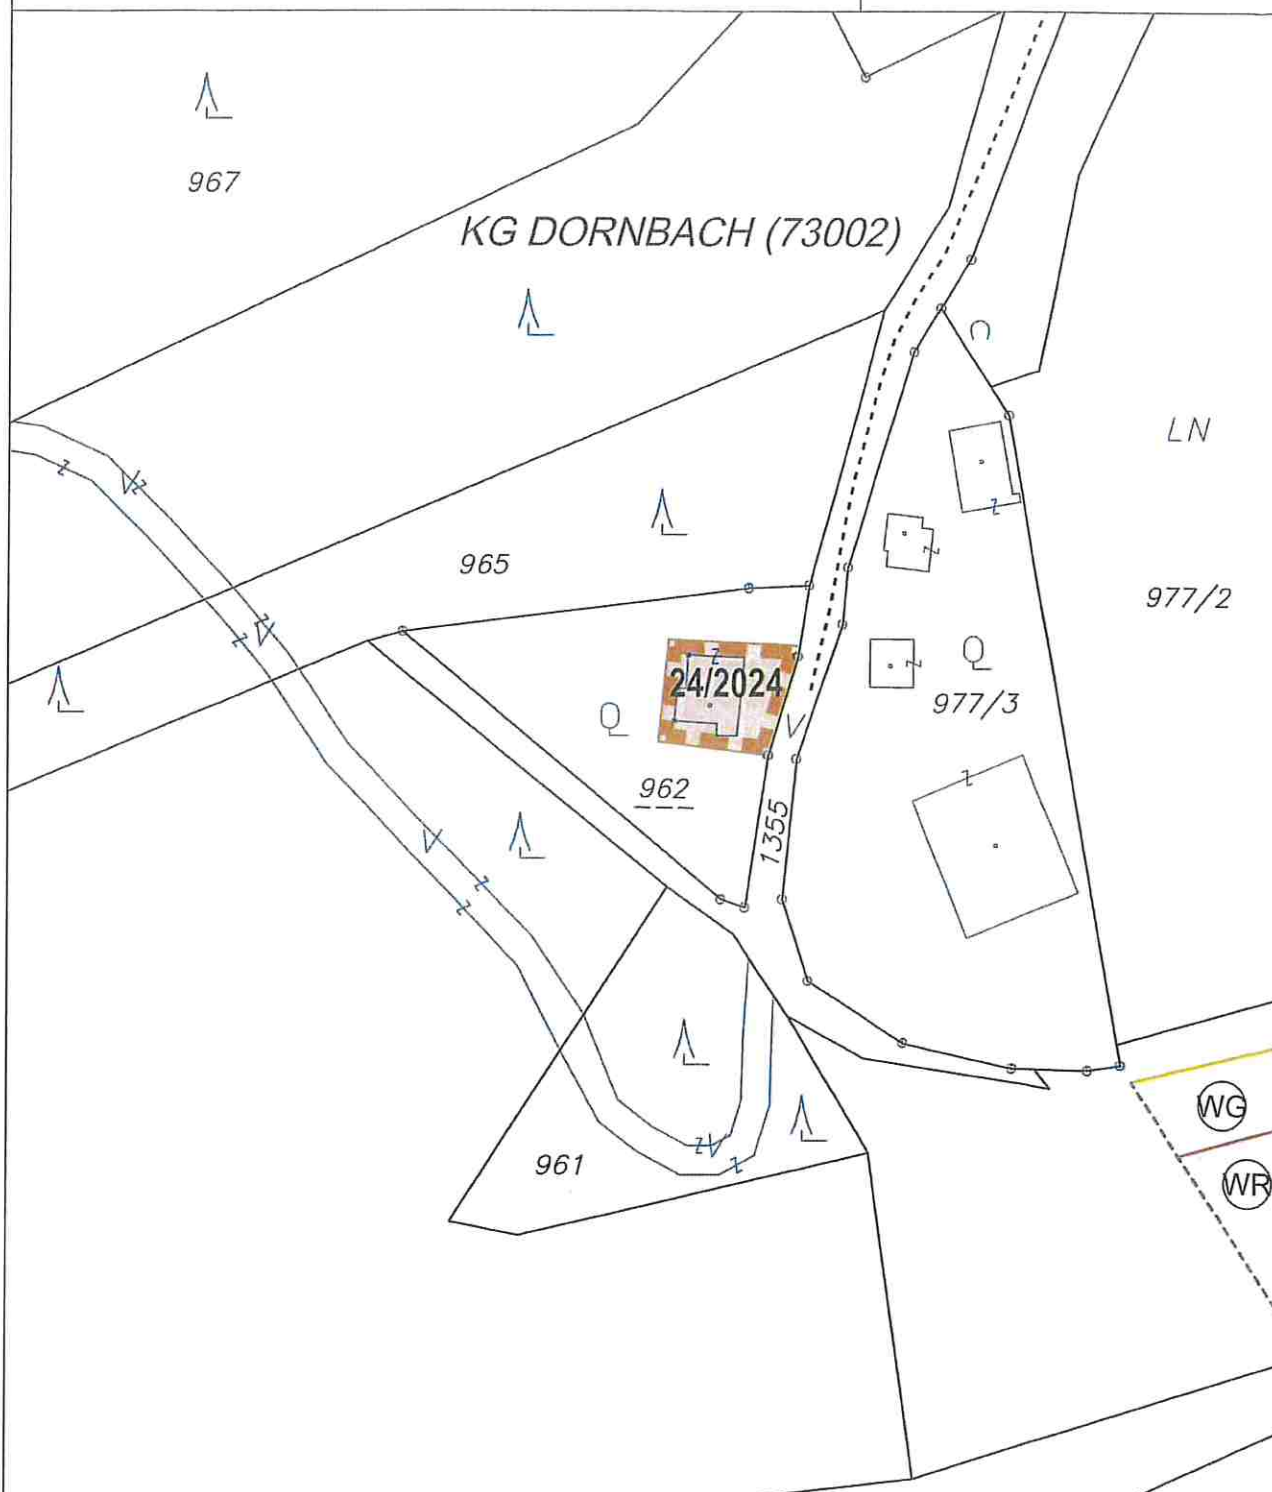

ÄNDERUNG FLÄCHENWIDMUNGSPLAN 24/2024



Von Grünland - Für die Land- und Forstwirtschaft bestimmte Fläche; Ödland
in Bauland - Dorfgebiet

KG Dornbach 73002; Flächenausmaß lt. DKM

Kundmachung: Gst 962 zT. (253 m²)

Beschluss:



KAVALIREK Consulting ZT e.U.
Raumordnung und Umweltplanung
Ingenieurtechnisches Büro - Einzelunternehmer (FN 387705) - Mag. Christian Kavalirek

Bearbeitung: Mag. C. Kavalirek, Mag. A. Kubec
Katastergrundlage: DKM 10/2023
Datum: 11.04.2024

Kundmachung: 13.11.2024 bis: 11.12.2024
Gemeinderatsbeschluss: 4.07.2025

Genehmigungsbescheid Kärntner Landesregierung
Datum: 20.11.2025
Zahl: 15-RO-71-68857/2025-6

