




ÄNDERUNG FLÄCHENWIDMUNGSPLAN 20/2024

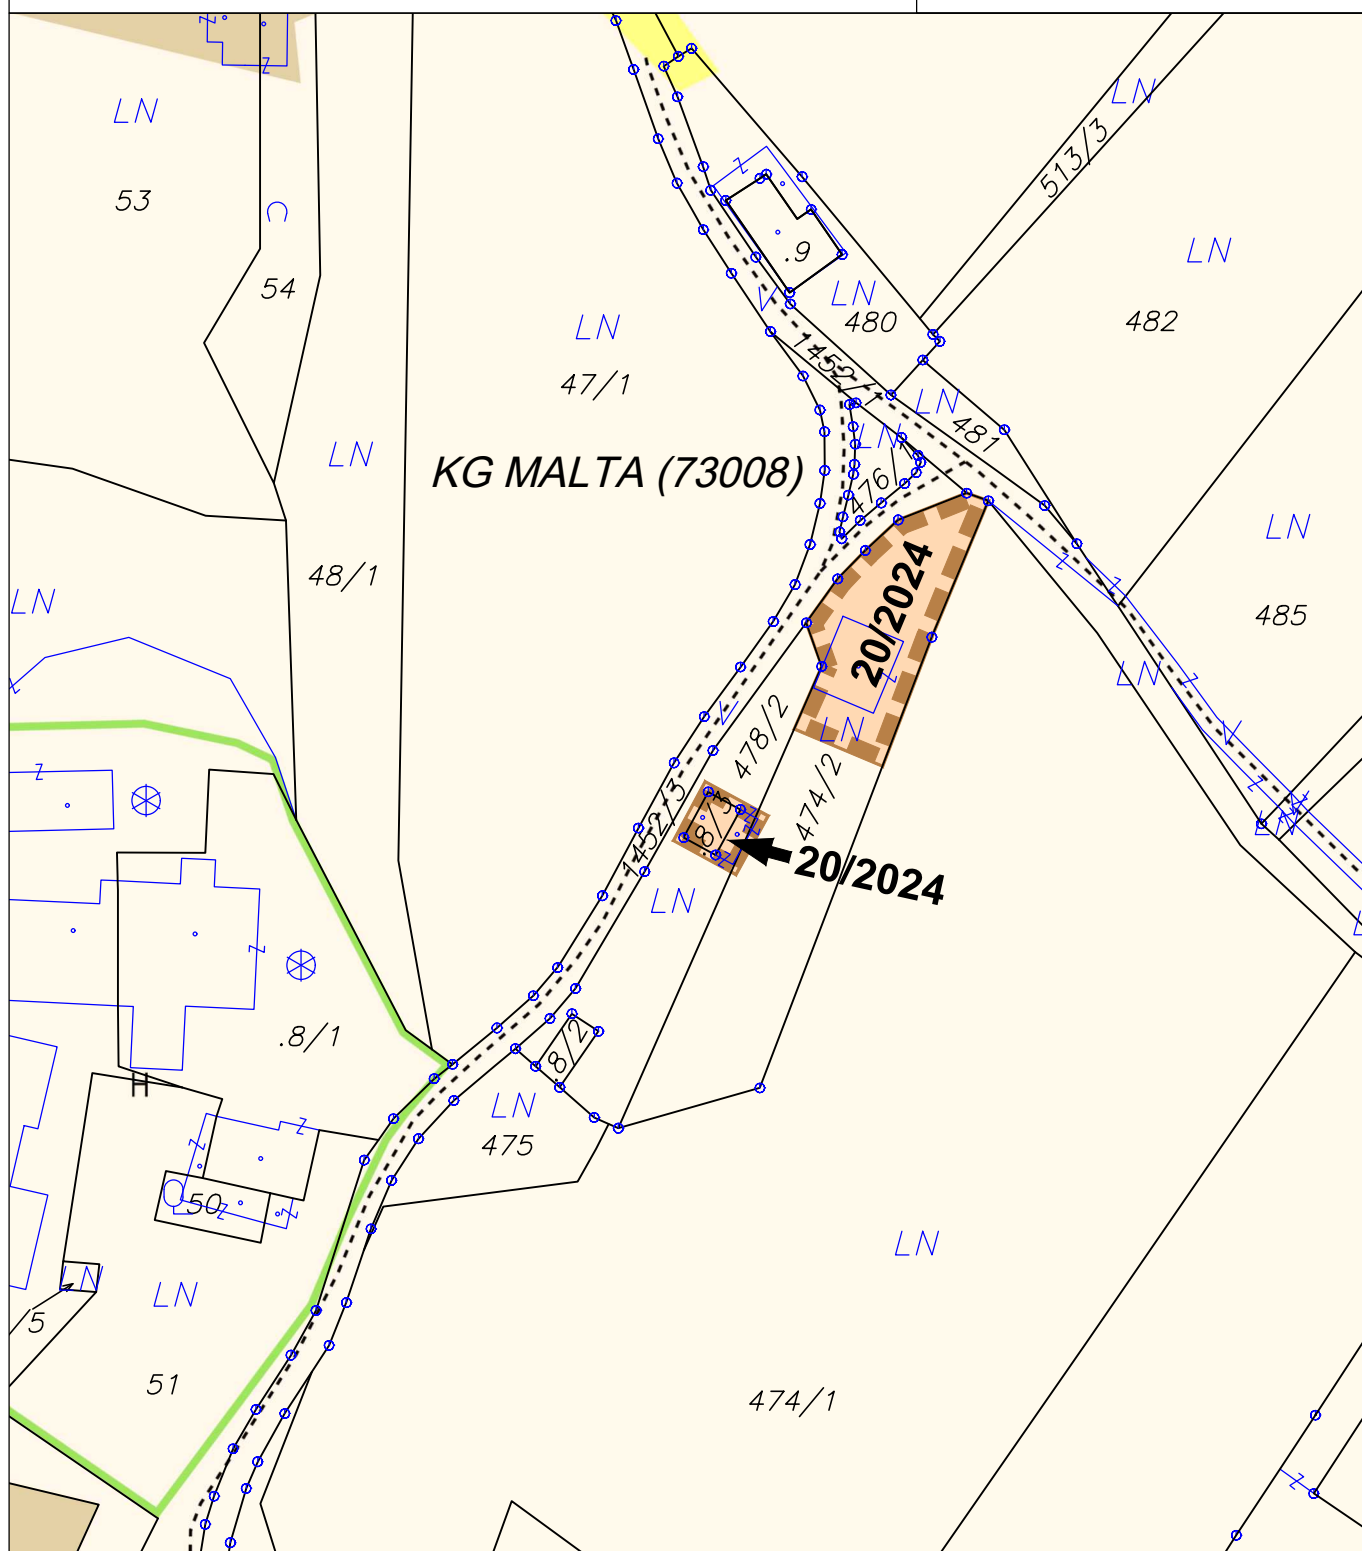

**Von Grünland - Für die Land- und Forstwirtschaft bestimmte Fläche; Ödland
in Bauland - Dorfgebiet**

KG Malta 73008; Flächenausmaß lt. DKM

Kundmachung: Gst .8/3 (33 m²), 474/2 z.T. (465 m²), 478/2 z.T. (41 m²) im Gesamtausmaß von 539 m²

Beschluss:



KAVALIREK Consulting ZT e.U.
Raumordnung und Umweltplanung
Ingenieurkonsultant Geographie - Einzelunternehmer (FN 3877051) - Mag. Christian Kavalirek

Bearbeitung: Mag. C. Kavalirek, Mag. A. Kubec
Katastergrundlage: DKM 10/2025
Datum: 27.10.2025

Kundmachung: 03.11.2025 bis: 01.12.2025
Gemeinderatsbeschluss: 18.12.2025

Genehmigungsbescheid Kärntner Landesregierung
Datum: 26.02.2026
Zahl: 07-RO-71-6460/2026-5

