




Marktgemeinde
Millstatt am See

Lageplan

Umwidmung 01/2021

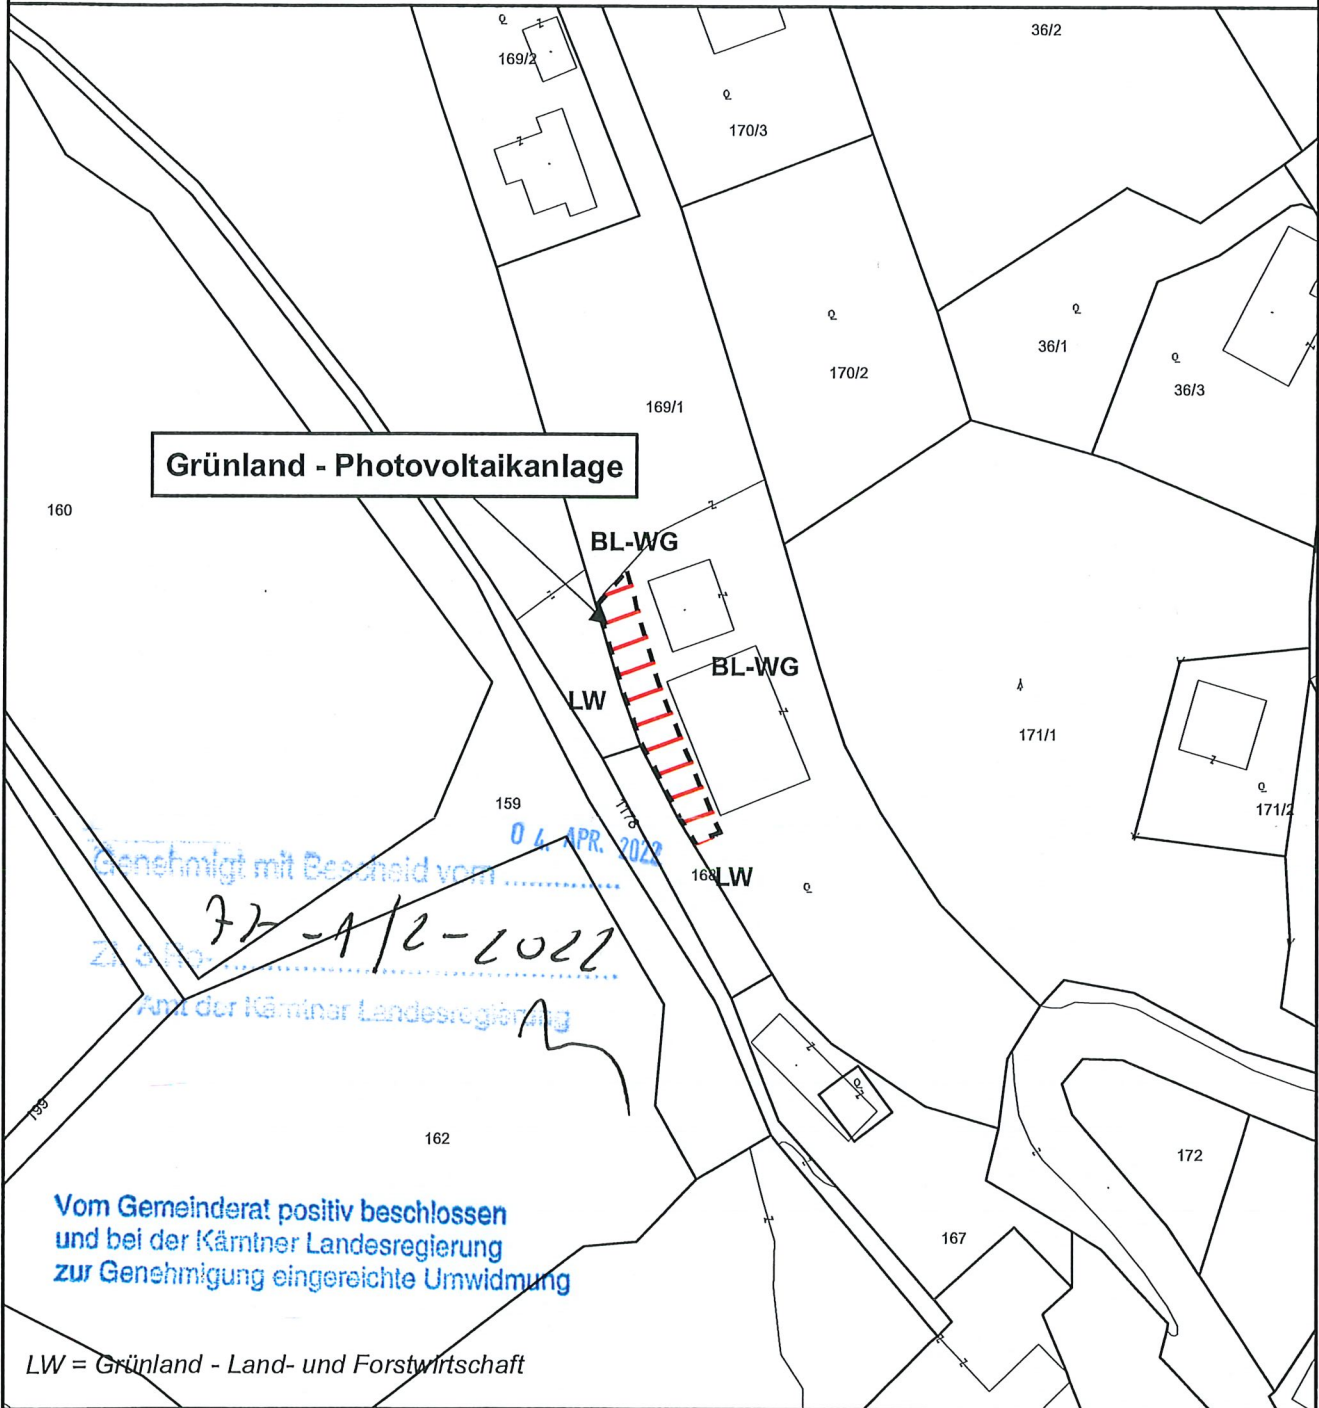

Umwidmung

von: Bauland - Wohngebiet

in: Grünland - Photovoltaikanlage

Katastralgemeinde: Obermillstatt

Grundstück(e)

Ausmaß

169/1(T)

190m²

Summe:

190m²

Kundmachung von 2.9.2021 bis 01.10.2021

Gemeinderatsbeschluss vom 16.11.2021

