MARKTGEMEINDE MILLSTATT AM SEE

INTEGRIERTE FLÄCHENWIDMUNGS- UND BEBAUUNGSPLANUNG "LINDENHOF-MILLSTATT" - 1. ABÄNDERUNG 2016

LEGENDE:

6a/2015 – von Bauland Kurgebiet in Mehrgeschossige Widmung
UG, EG = Bauland Geschäftsgebiet
10G, 20G, 30G, 40G = Bauland Geschäftsgebiet Sonderwidmung Appartementhaus

6b/2015 – von Bauland Kurgebiet in Bauland Geschäftsgebiet Sonderwidmung Appartementhaus

6c/2015 – von Bauland Kurgebiet in Bauland Geschäftsgebiet

6d/2015 – von Grünland Park in Mehrgeschossige Widmung
UG = Bauland Geschäftsgebiet, EG = Grünland Park

GL-PA = Grünland Park (Bestand)

VERMERK DES GEMEINDERATES:

Der Gemeinderat der Marktgemeinde Millstatt am See hat in seiner öffentlichen Sitzung am 28.04.2016 durch die Verordnung Zahl: 031-3-06/2016 gemäß Paragraph 31a und 31b des Kärntner Gemeindeplanungsgesetzes 1995, K-GplG 1995, zuletzt in der Fassung des Gesetzes LGBl. Nr.85/2013, die integrierte Flächenwidmungs- und Bebauungsplanung "Lindenhof-Millstatt" geändert.

DER BÜRGERMEISTER:

DI Johann Schuster

Marktgemeinde Millstatt am See • Bez. Spittal / Drau •

PROJEKT:

INTEGRIERTE FLÄCHENWIDMUNGS- UND BEBAUUNGSPLANUNG "LINDENHOF-MILLSTATT" - 1. ABÄNDERUNG 2016

PLANBEZEICHNUNG:

UMWIDMUNGSPLAN (ÜBERSICHTSDARSTELLUNG)

PROJEKT:	DATEI: *Lindenhof-Widmung2016	
JR009	DATUM: 28.04.2016	
MASZSTAB:	BLATT:	GEPRÜFT:
M 1:1000	Plan - 01	sije

AUFTRAGGEBER:

Mag. Dr. Silvester Jernej
Ingenieurbüro für Raumplanung und Raumordnung

MITGLIED DES FACHVERBANDES

Griffner Str. 16a, 9100 Völkermarkt
T:04232/37 37 5 M: 0650/922-47-37
office@raumplanung-jernej.at

MARKTGEMEINDE MILLSTATT AM SEE

INTEGRIERTE FLÄCHENWIDMUNGS- UND BEBAUUNGSPLANUNG

"LINDENHOF-MILLSTATT" - 1. ABÄNDERUNG 2016

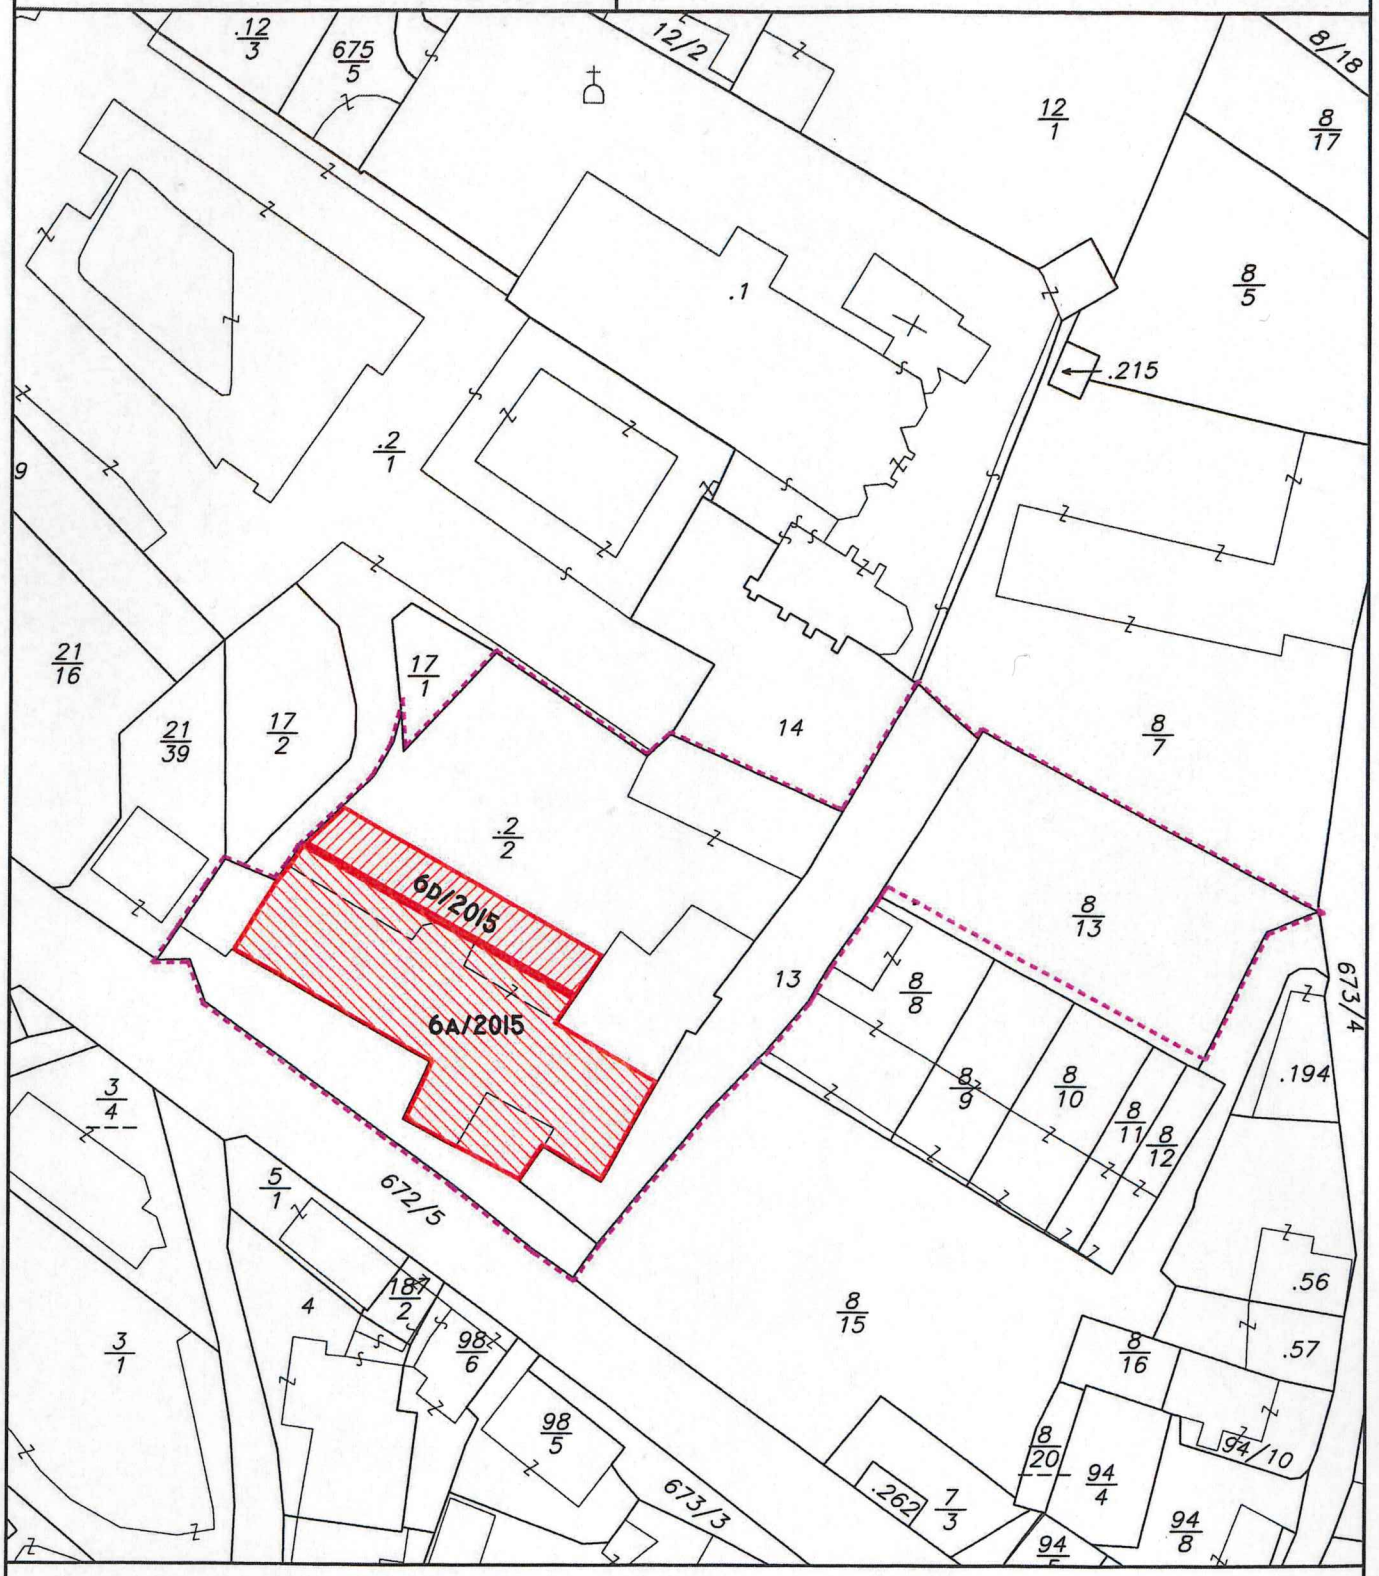

UMWIDMUNGSPLAN - DETAILDARSTELLUNG DER "MEHRGESCHOSSIGEN WIDMUNG" :

DETAILPLAN 1A: UNTERGESCHOSS

6A/2015 - VON BAULAND KURGEBIET IN BAULAND GESCHÄFTSGEBIET - WIDMUNGSAUSMAß 1085M²

6D/2015 - VON GRÜNLAND PARK IN BAULAND GESCHÄFTSGEBIET - WIDMUNGSAUSMAß 280M²

M 1:1000

GZ: JR009-LINDENHOF-WIDMUNG2016-1A

Mag. Dr. Silvester Jernej
Ingenieurbüro für Raumplanung und Raumordnung

MITGLIED DES FACHVERBANDES

Griffner Str. 16a, 9100 Völkermarkt
T:04232/37 37 5 M: 0650/922-47-37
office@raumplanung-jernej.at

MARKTGEMEINDE MILLSTATT AM SEE

INTEGRIERTE FLÄCHENWIDMUNGS- UND BEBAUUNGSPLANUNG

"LINDENHOF-MILLSTATT" - 1. ABÄNDERUNG 2016

UMWIDMUNGSPLAN - DETAILDARSTELLUNG DER "MEHRGESCHOSSIGEN WIDMUNG" :

DETAILPLAN IB: ERDGESCHOSS

6A/2015 - VON BAULAND KURGEBIET IN BAULAND GESCHÄFTSGEBIET - WIDMUNGSAUSMAß 1085M²

6D/2015 - GRÜNLAND PARK - WIDMUNGSAUSMAß 280M²

M 1:1000

GZ: JR009-LINDENHOF-WIDMUNG2016-IB

Mag. Dr. Silvester Jernej
Ingenieurbüro für Raumplanung und Raumordnung

MITGLIED DES FACHVERBANDES

Griffner Str. 16a, 9100 Völkermarkt
T:04232/37 37 5 M: 0650/922-47-37
office@raumplanung-jernej.at

MARKTGEMEINDE MILLSTATT AM SEE

INTEGRIERTE FLÄCHENWIDMUNGS- UND BEBAUUNGSPLANUNG

"LINDENHOF-MILLSTATT" - 1. ABÄNDERUNG 2016

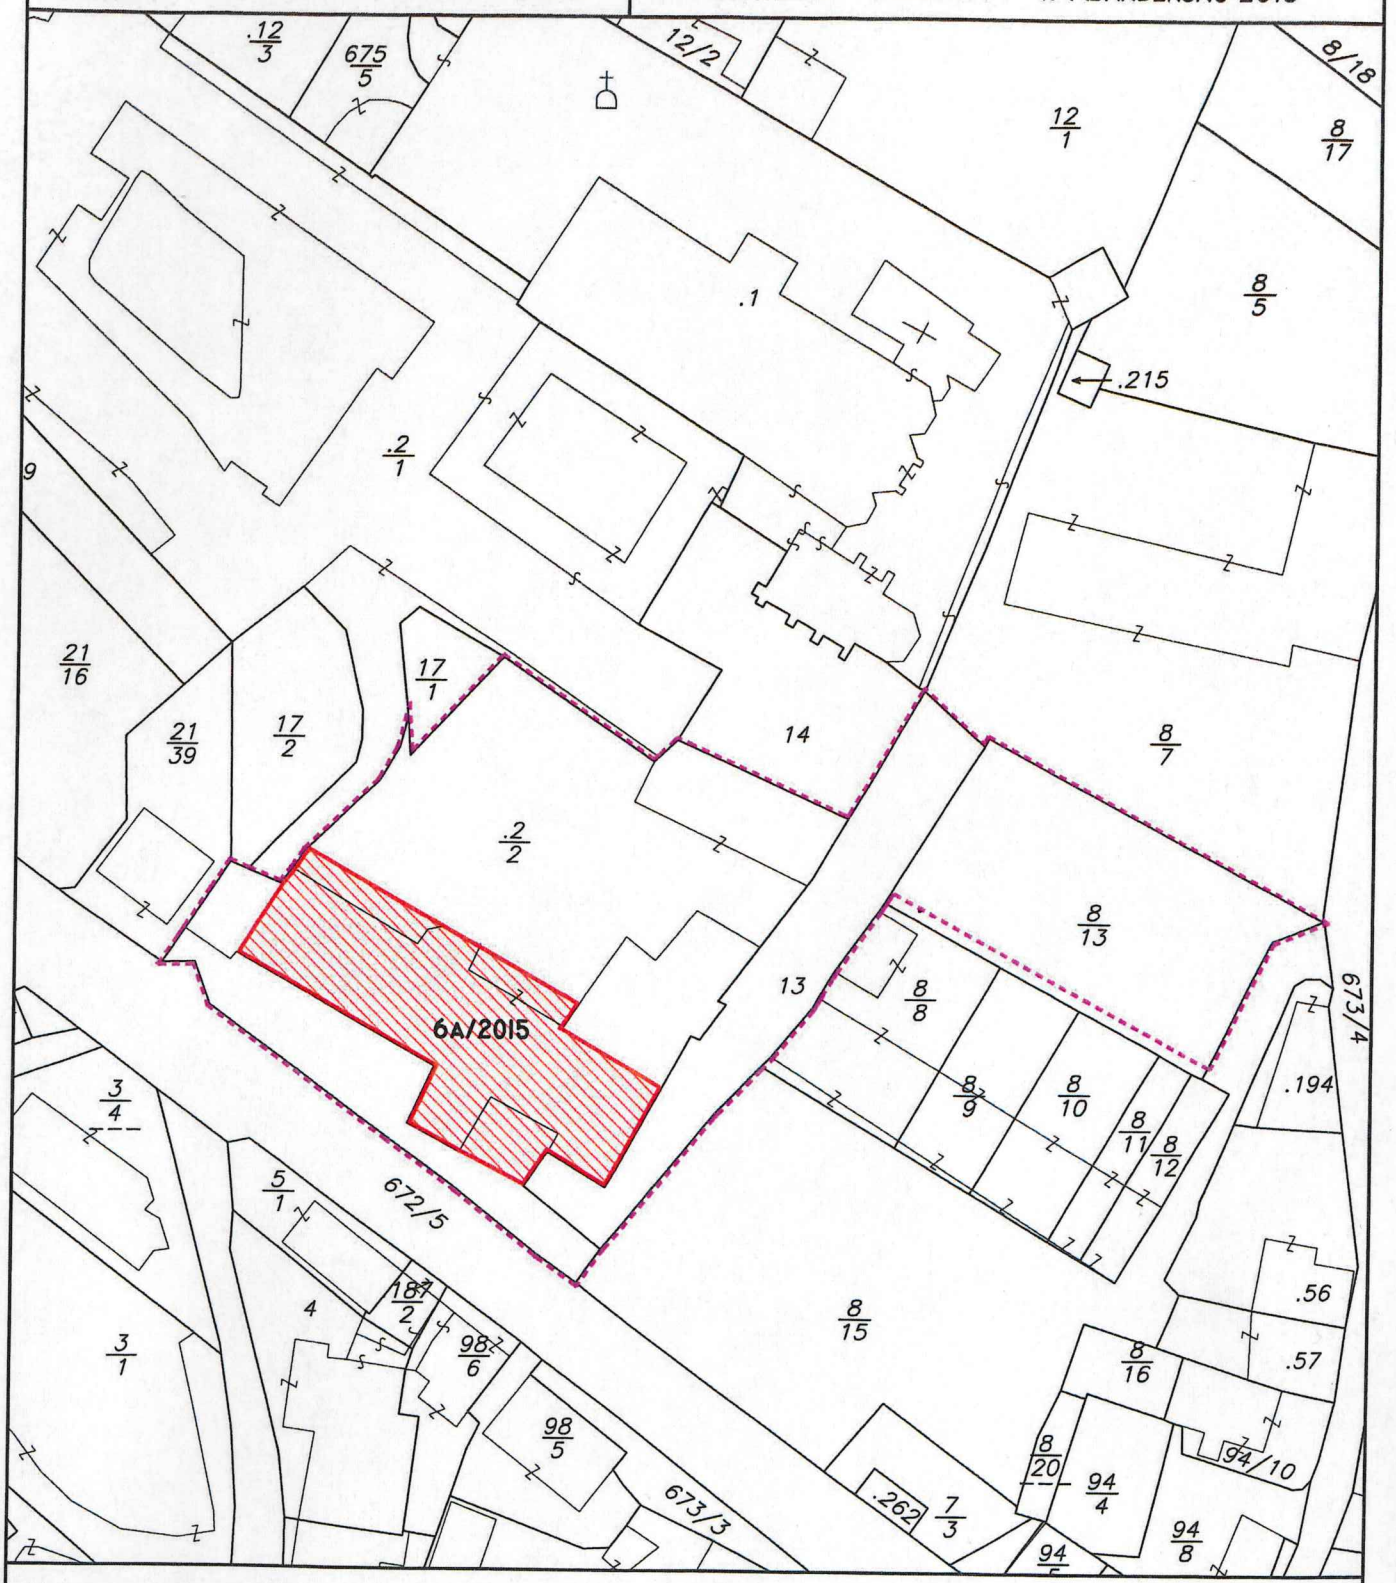

UMWIDMUNGSPLAN - DETAILDARSTELLUNG DER "MEHRGESCHOSSIGEN WIDMUNG":

DETAILPLAN 1C: 1. 2. UND 3. OBERGESCHOSS

6A/2015 - VON BAULAND KURGEBIET IN BAULAND GESCHÄFTSGEBIET

SONDERWIDMUNG APPARTEMENTHAUS - WIDMUNGSAUSMAß 1085M²

M 1:1000

GZ: JR009-LINDENHOF-WIDMUNG2016-1C

Mag. Dr. Silvester Jernej
Ingenieurbüro für Raumplanung und Raumordnung

MITGLIED DES FACHVERBANDES

Griffner Str. 16a, 9100 Völkermarkt
T:04232/37 37 5 M: 0650/922-47-37
office@raumplanung-jernej.at

MARKTGEMEINDE MILLSTATT AM SEE

INTEGRIERTE FLÄCHENWIDMUNGS- UND BEBAUUNGSPLANUNG

"LINDENHOF-MILLSTATT" - 1. ABÄNDERUNG 2016

UMWIDMUNGSPLAN - DETAILDARSTELLUNG DER "MEHRGESCHOSSIGEN WIDMUNG":

DETAILPLAN ID: 4. OBERGESCHOSS

6A/2015 - VON BAULAND KURGEBIET IN BAULAND GESCHÄFTSGEBIET
SONDERWIDMUNG APPARTEMENTHAUS - WIDMUNGSAUSMAß 140M²

M 1:1000

GZ: JR009-LINDENHOF-WIDMUNG2016-ID

Mag. Dr. Silvester Jernej
Ingenieurbüro für Raumplanung und Raumordnung

MITGLIED DES FACHVERBANDES

Griffner Str. 16a, 9100 Völkermarkt
T:04232/37 37 5 M: 0650/922-47-37
office@raumplanung-jernej.at