


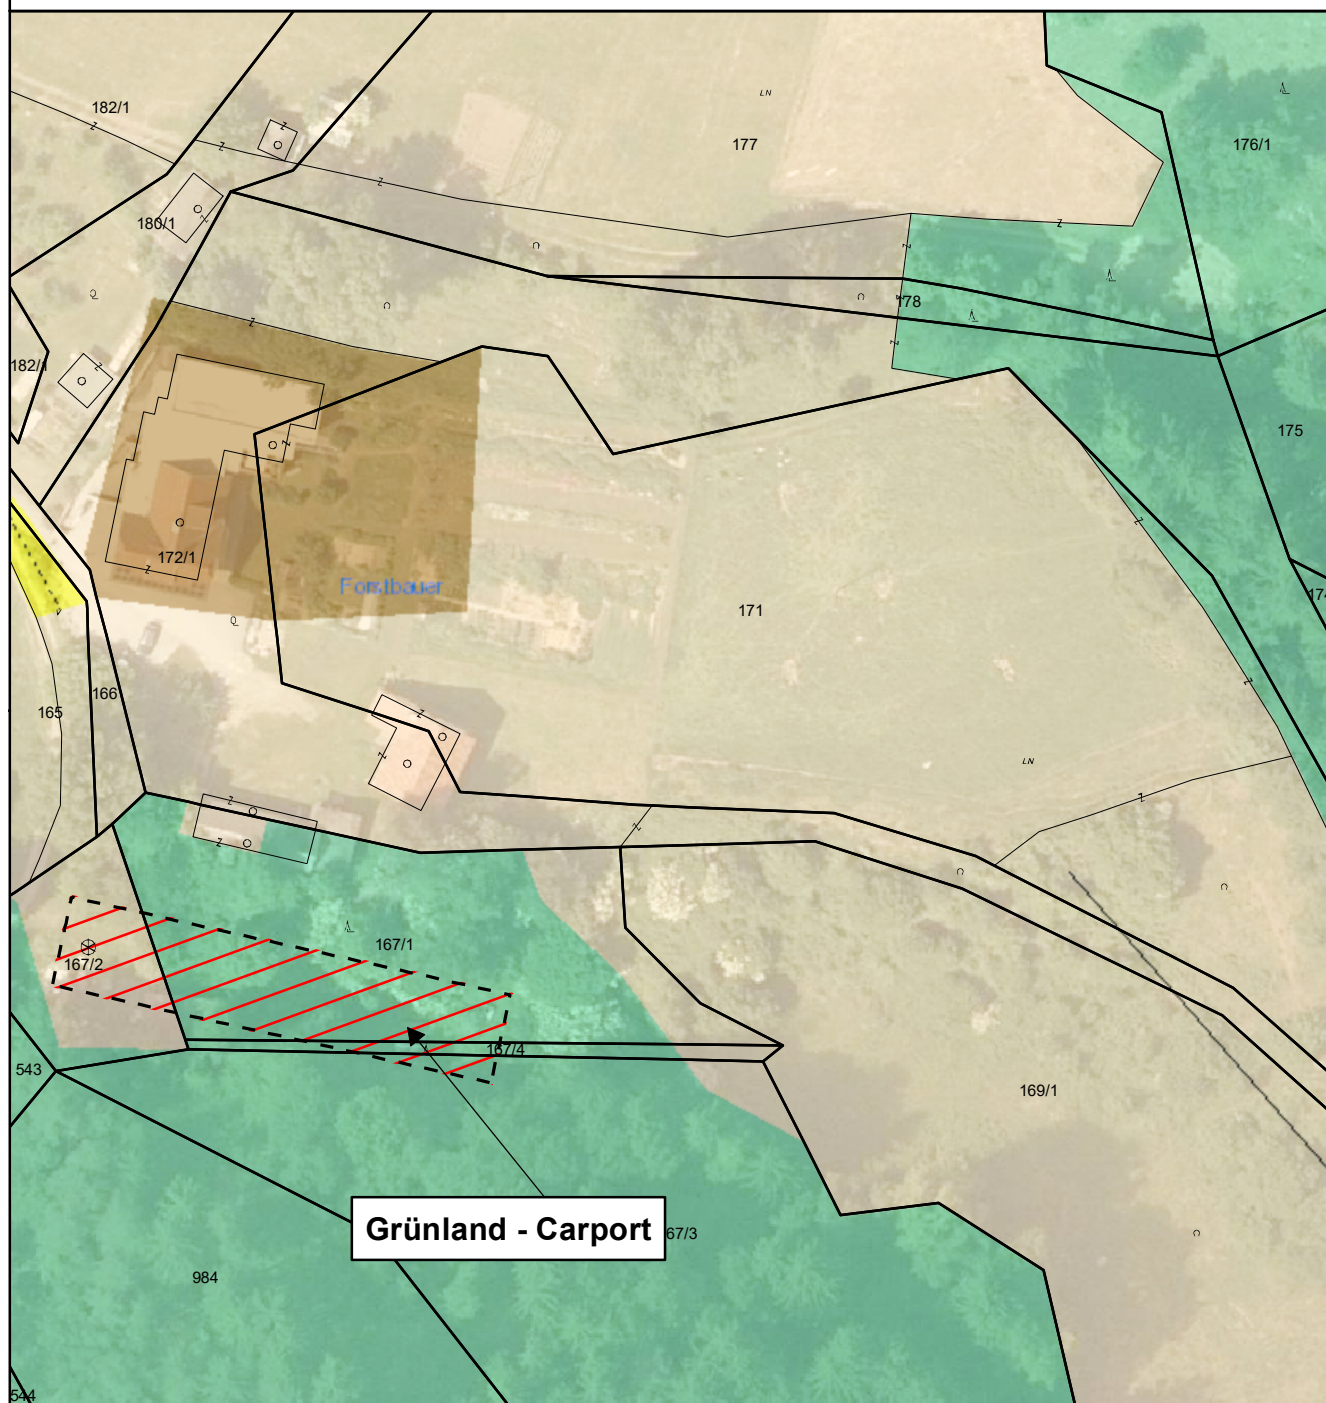

Umwidmung

von: Grünland - Land- und Forstwirtschaft

in: Grünland - Carport

Katastralgemeinde: Matzelsdorf

167/1(T)	504m ²
167/2(T)	168m ²
167/3(T)	40m ²
167/4(T)	38m ²
Summe:	750m ²

Kundmachung von 06.11.2023 bis 05.12.2023

Gemeinderatsbeschluss vom 14.12.2023