


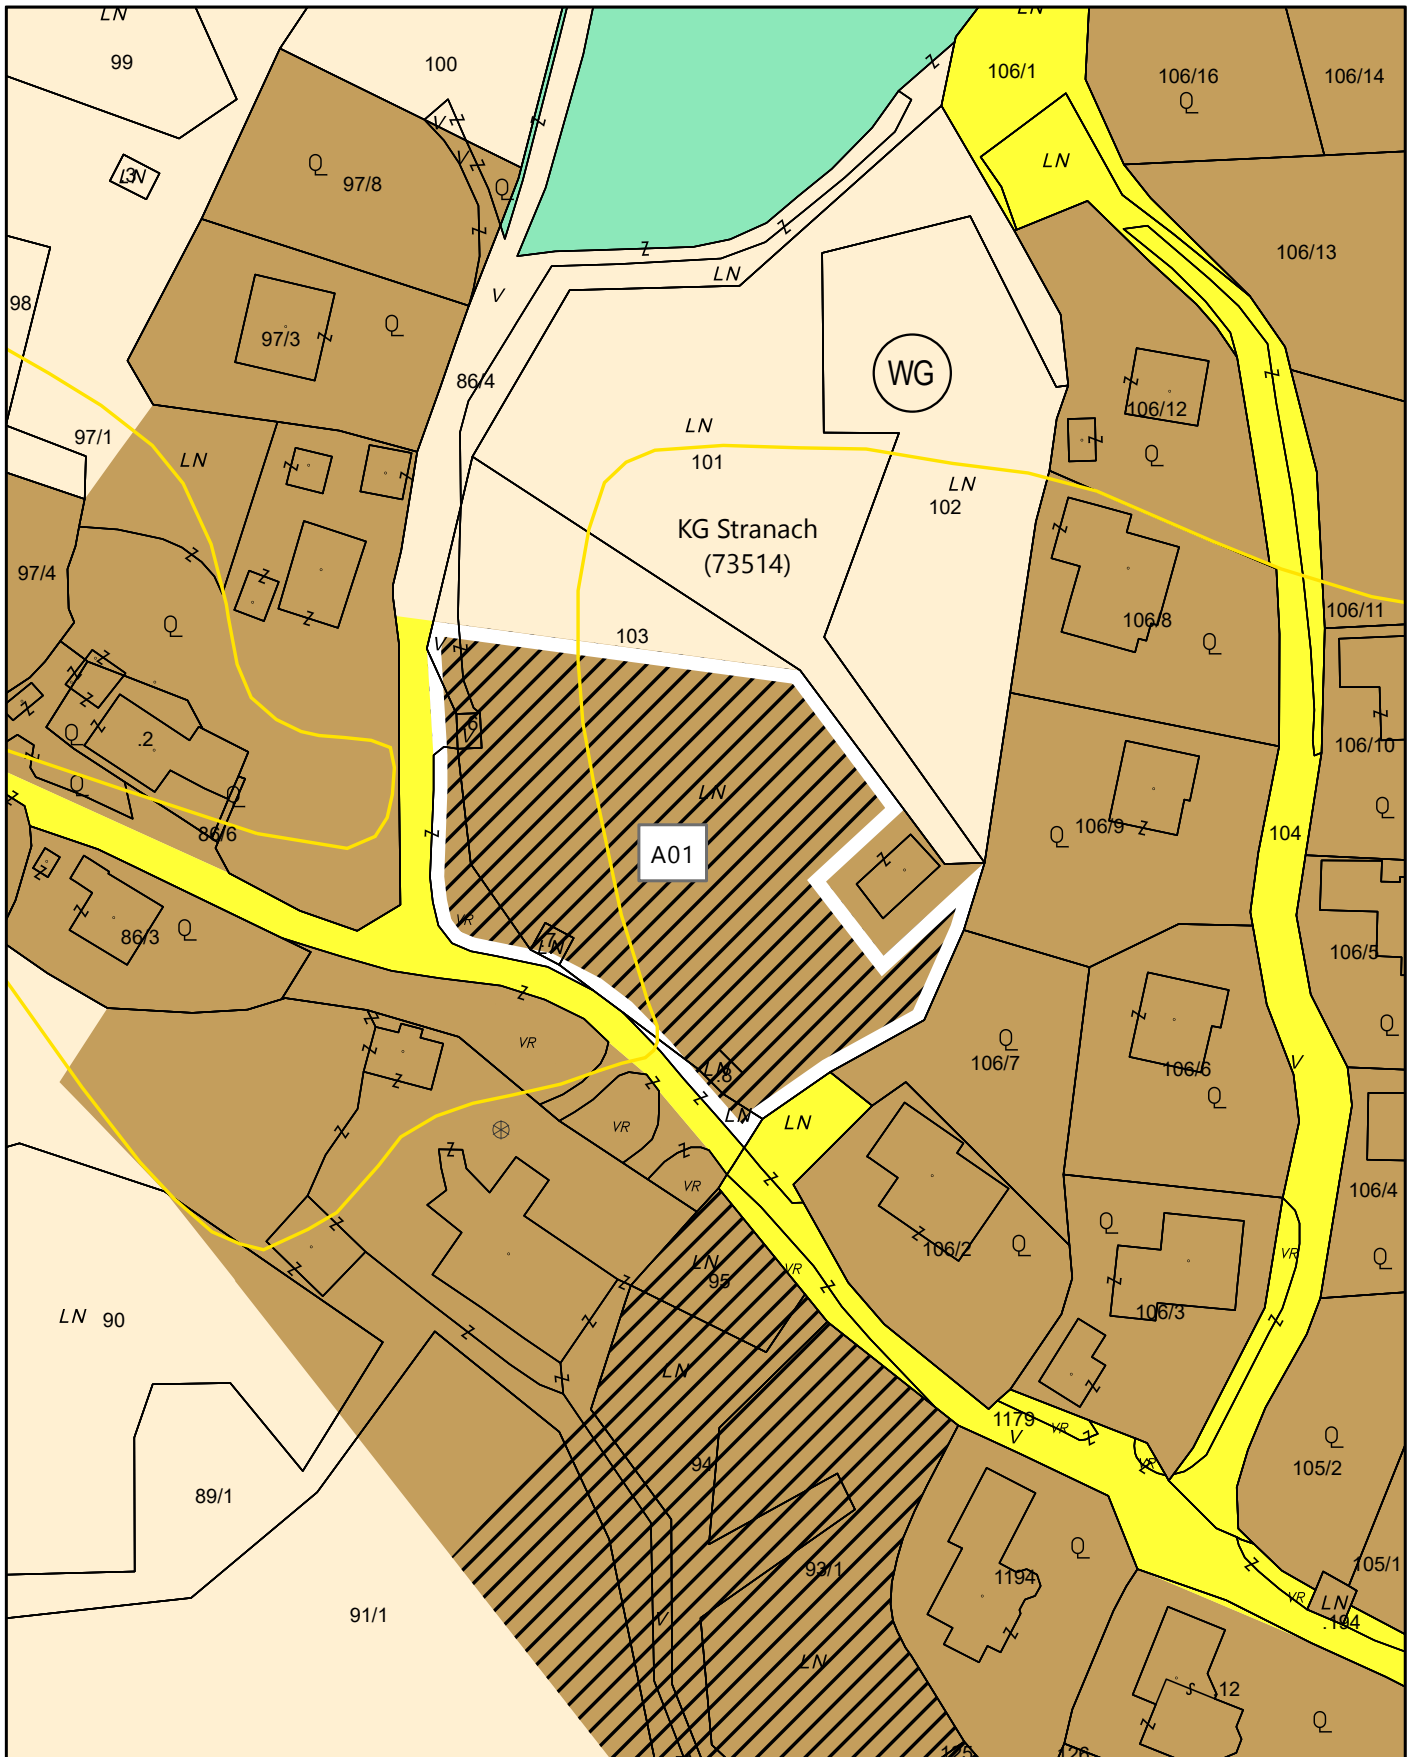


Lageplan zur Festlegung des Aufschließungsgebietes "A01"




Lageplan zur Festlegung des Aufschließungsgebietes A01

GP .6 (15 m²), GP .7 (17 m²), GP .8 (17 m²), GP 103 (2.718 m²), GP 86/4 (251 m²); alle KG Stranach

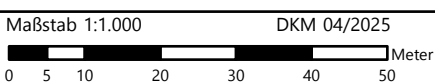




Lageplan zur Festlegung des Aufschließungsgebietes "A02"

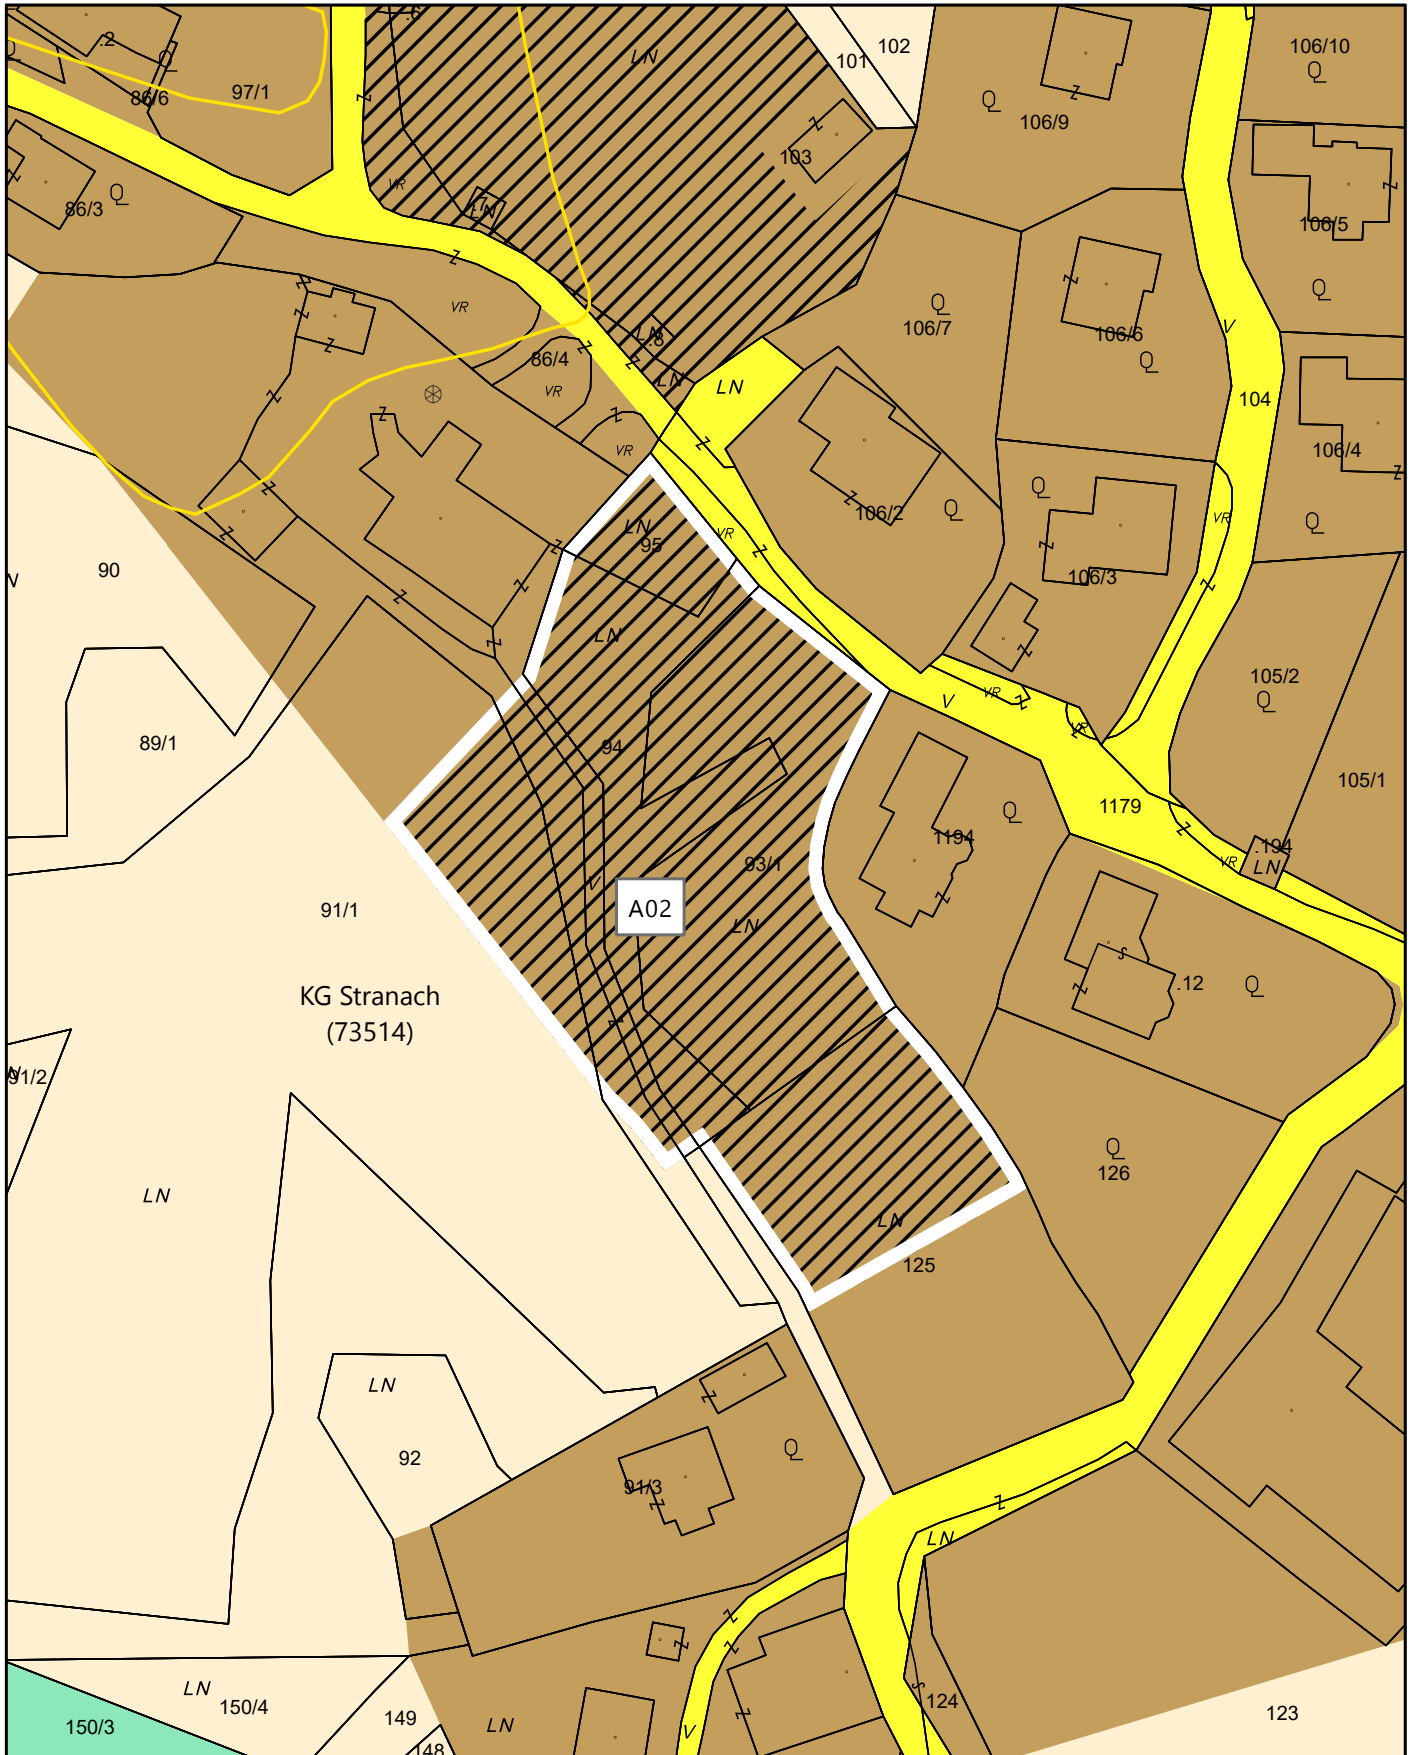


Lageplan zur Festlegung des Aufschließungsgebietes A02

GP 125 (924 m²), GP 89/1 (426 m²), GP 91/1 (562 m²), GP 93/1 (1.469 m²), GP 94 (829 m²), GP 95 (246 m²); alle KG Stranach

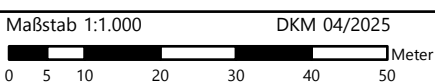



Lageplan zur Festlegung des Aufschließungsgebietes "A03"

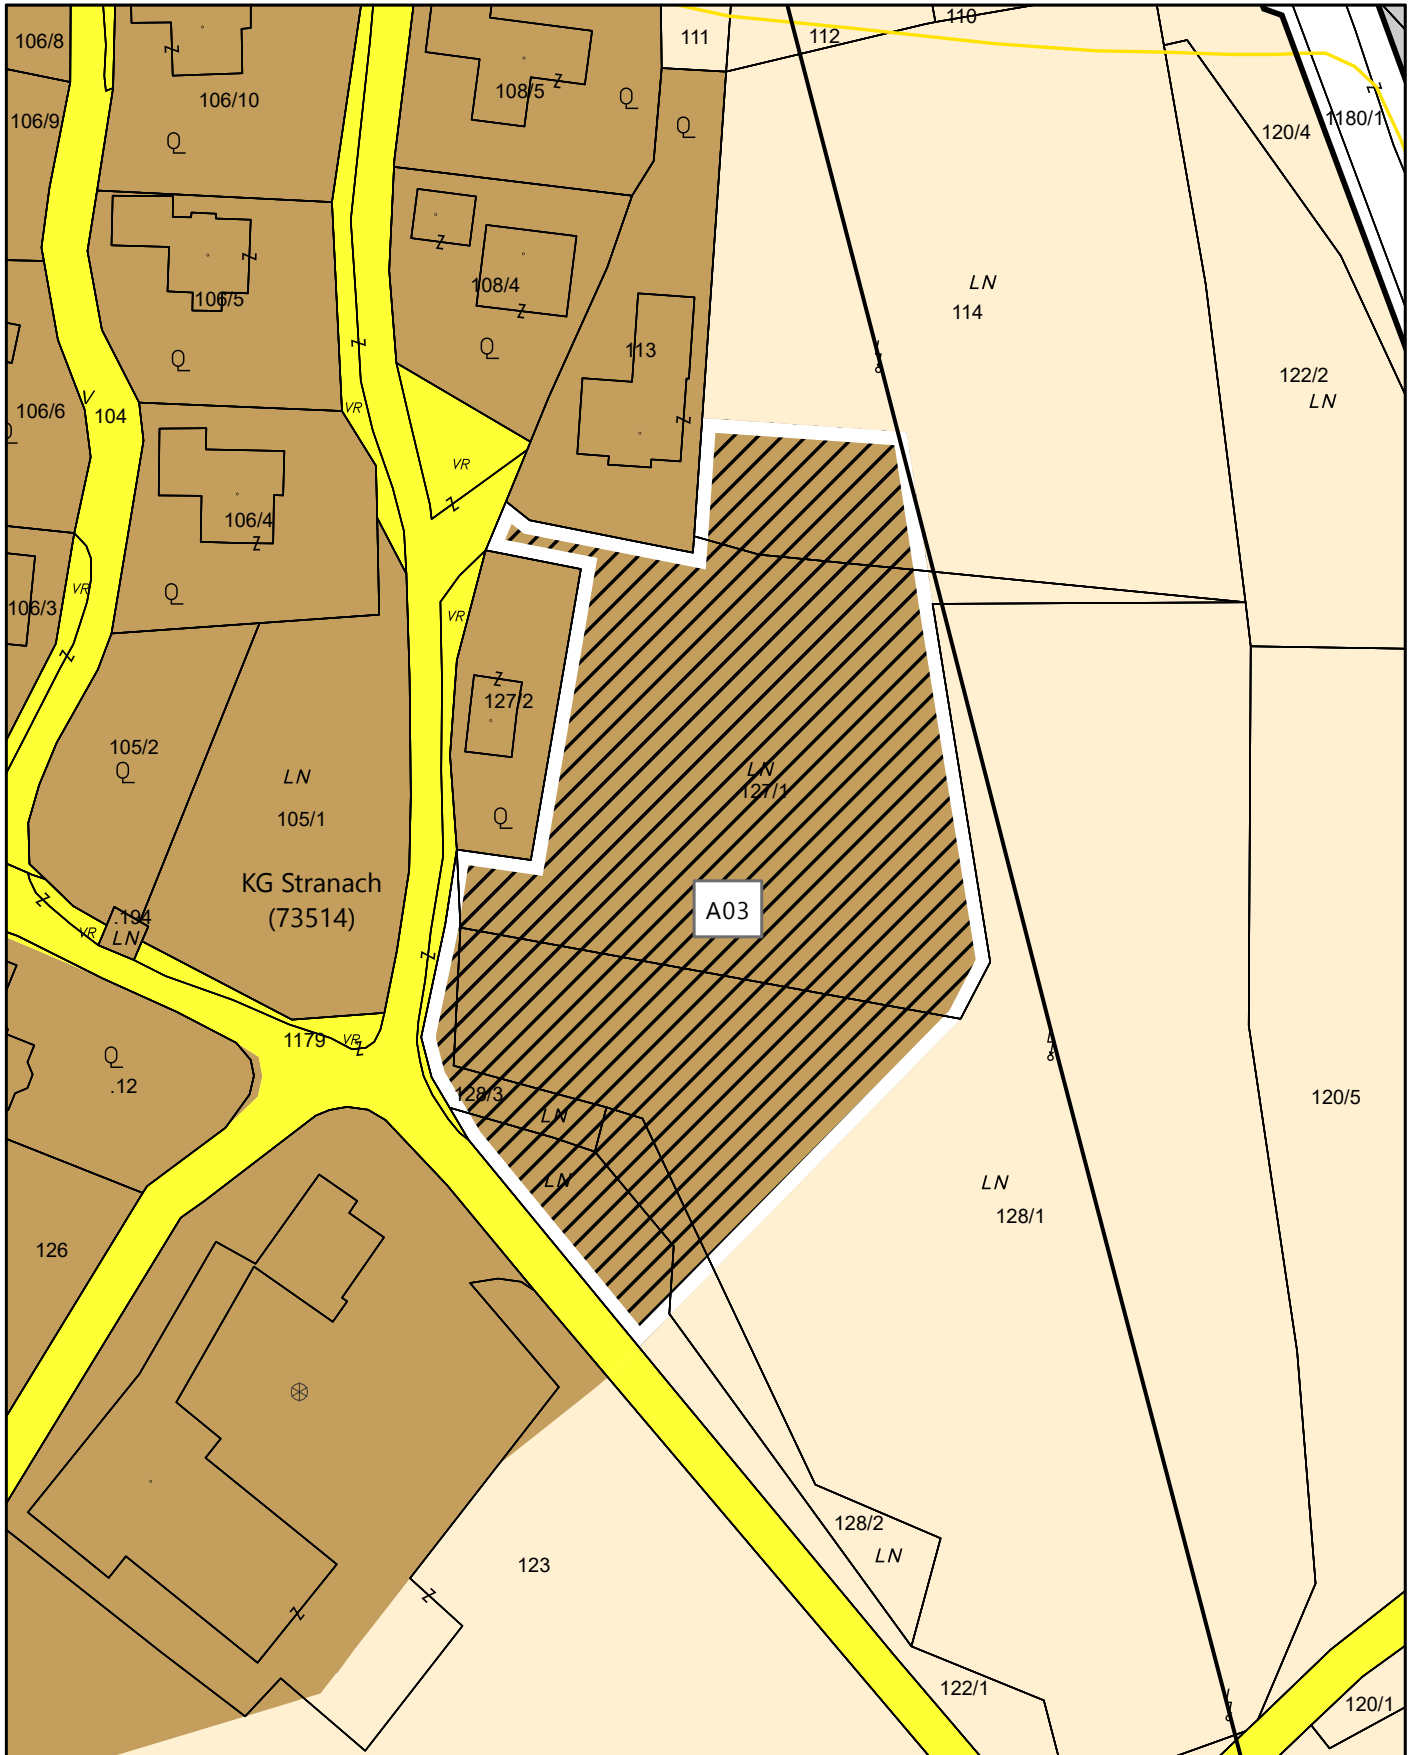


Lageplan zur Festlegung des Aufschließungsgebietes A03

GP 114 (509 m²), GP 122/1 (361 m²), GP 127/1 (3.222 m²), GP 128/1 (1.404 m²), GP 128/2 (141m²), GP 128/3 (199 m²);
alle KG Stranach

Maßstab 1:1.000 DKM 04/2025
0 5 10 20 30 40 50 Meter




Lageplan zur Festlegung des Aufschließungsgebietes "A04"

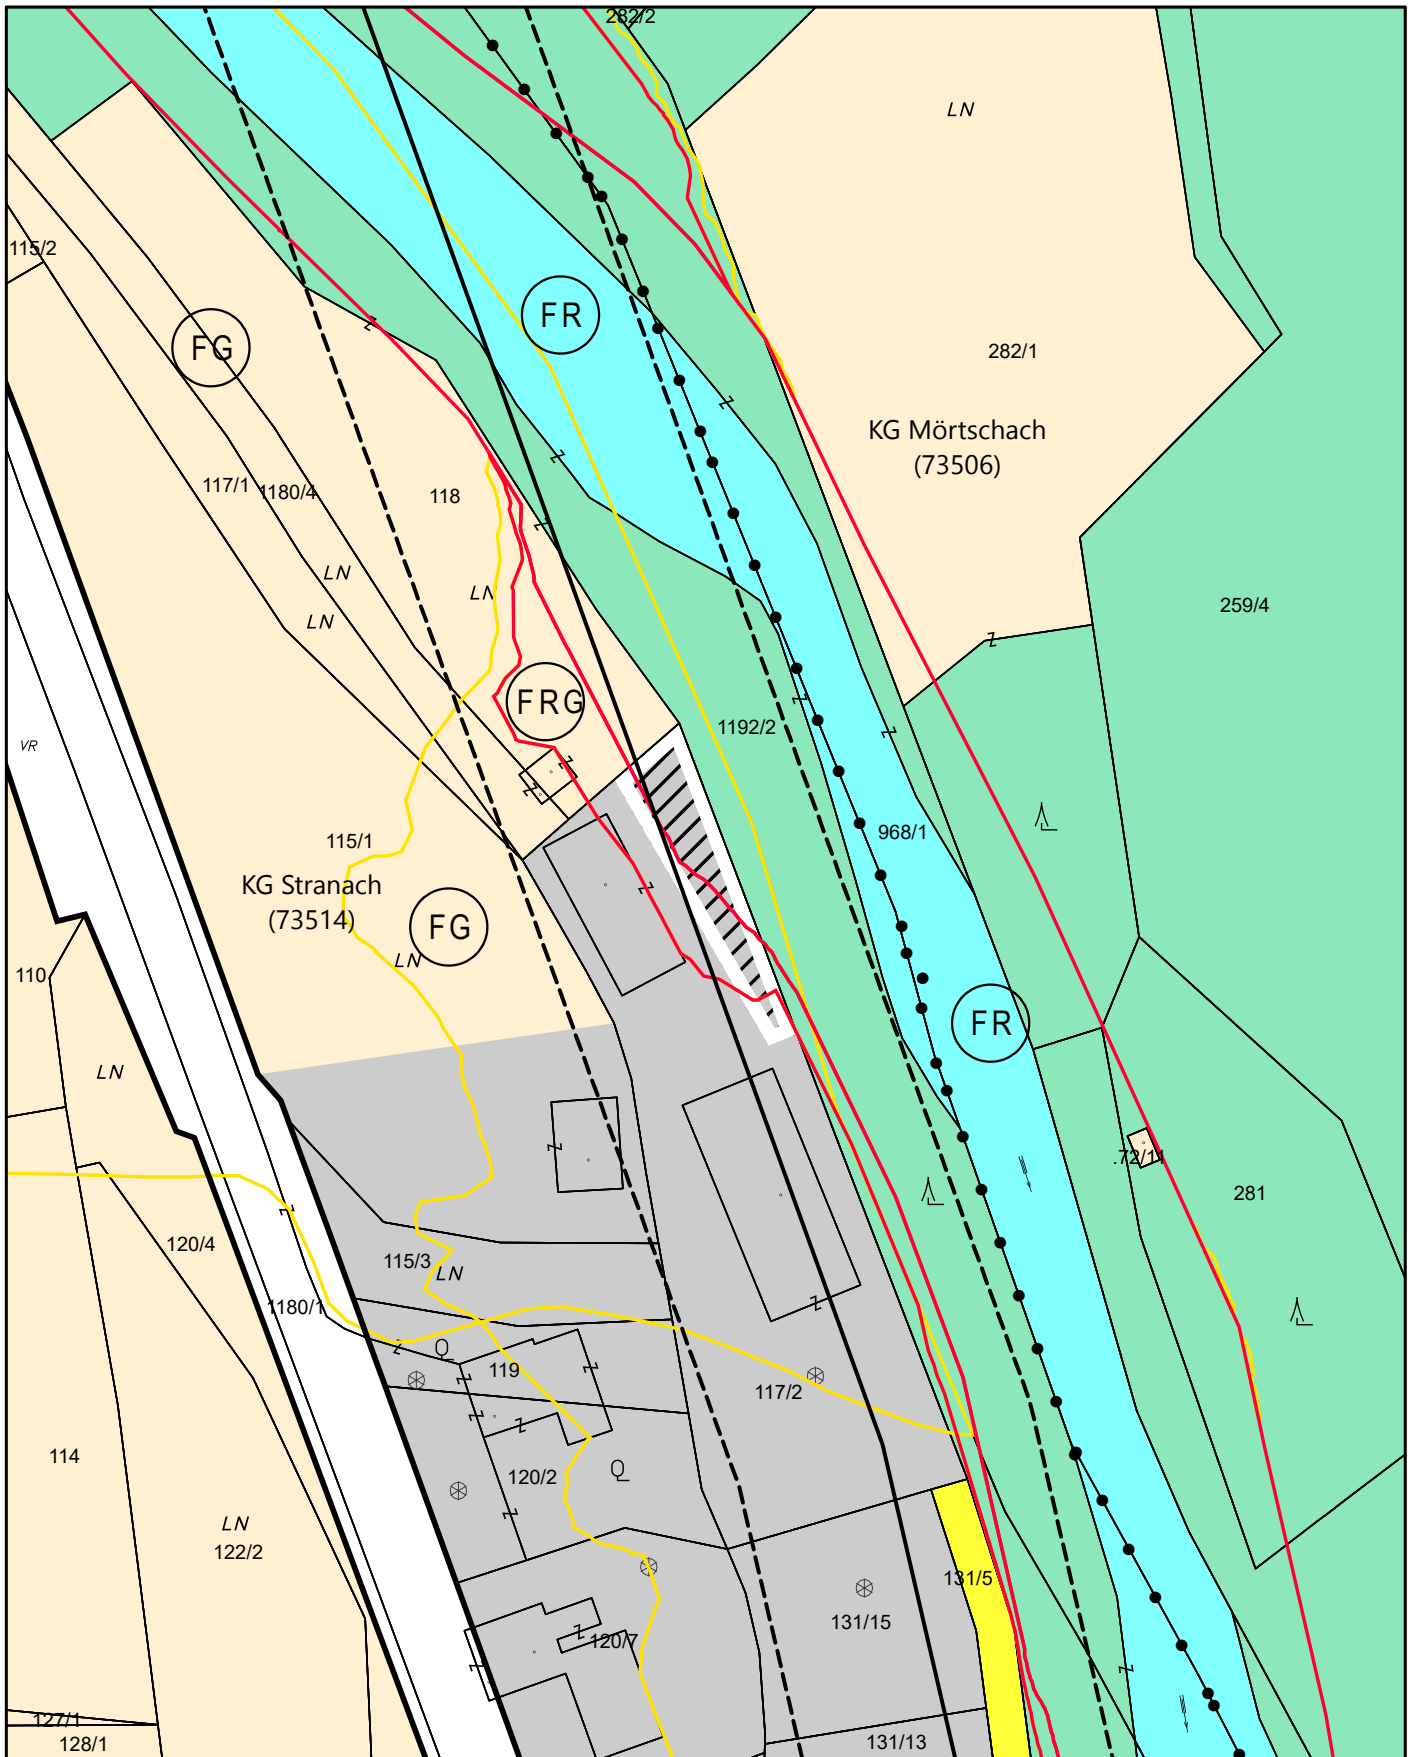


Lageplan zur Festlegung des Aufschließungsgebietes A04

GP 117/2 (316 m²); KG Stranach

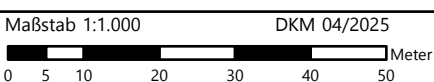



Lageplan zur Festlegung des Aufschließungsgebietes "A05"

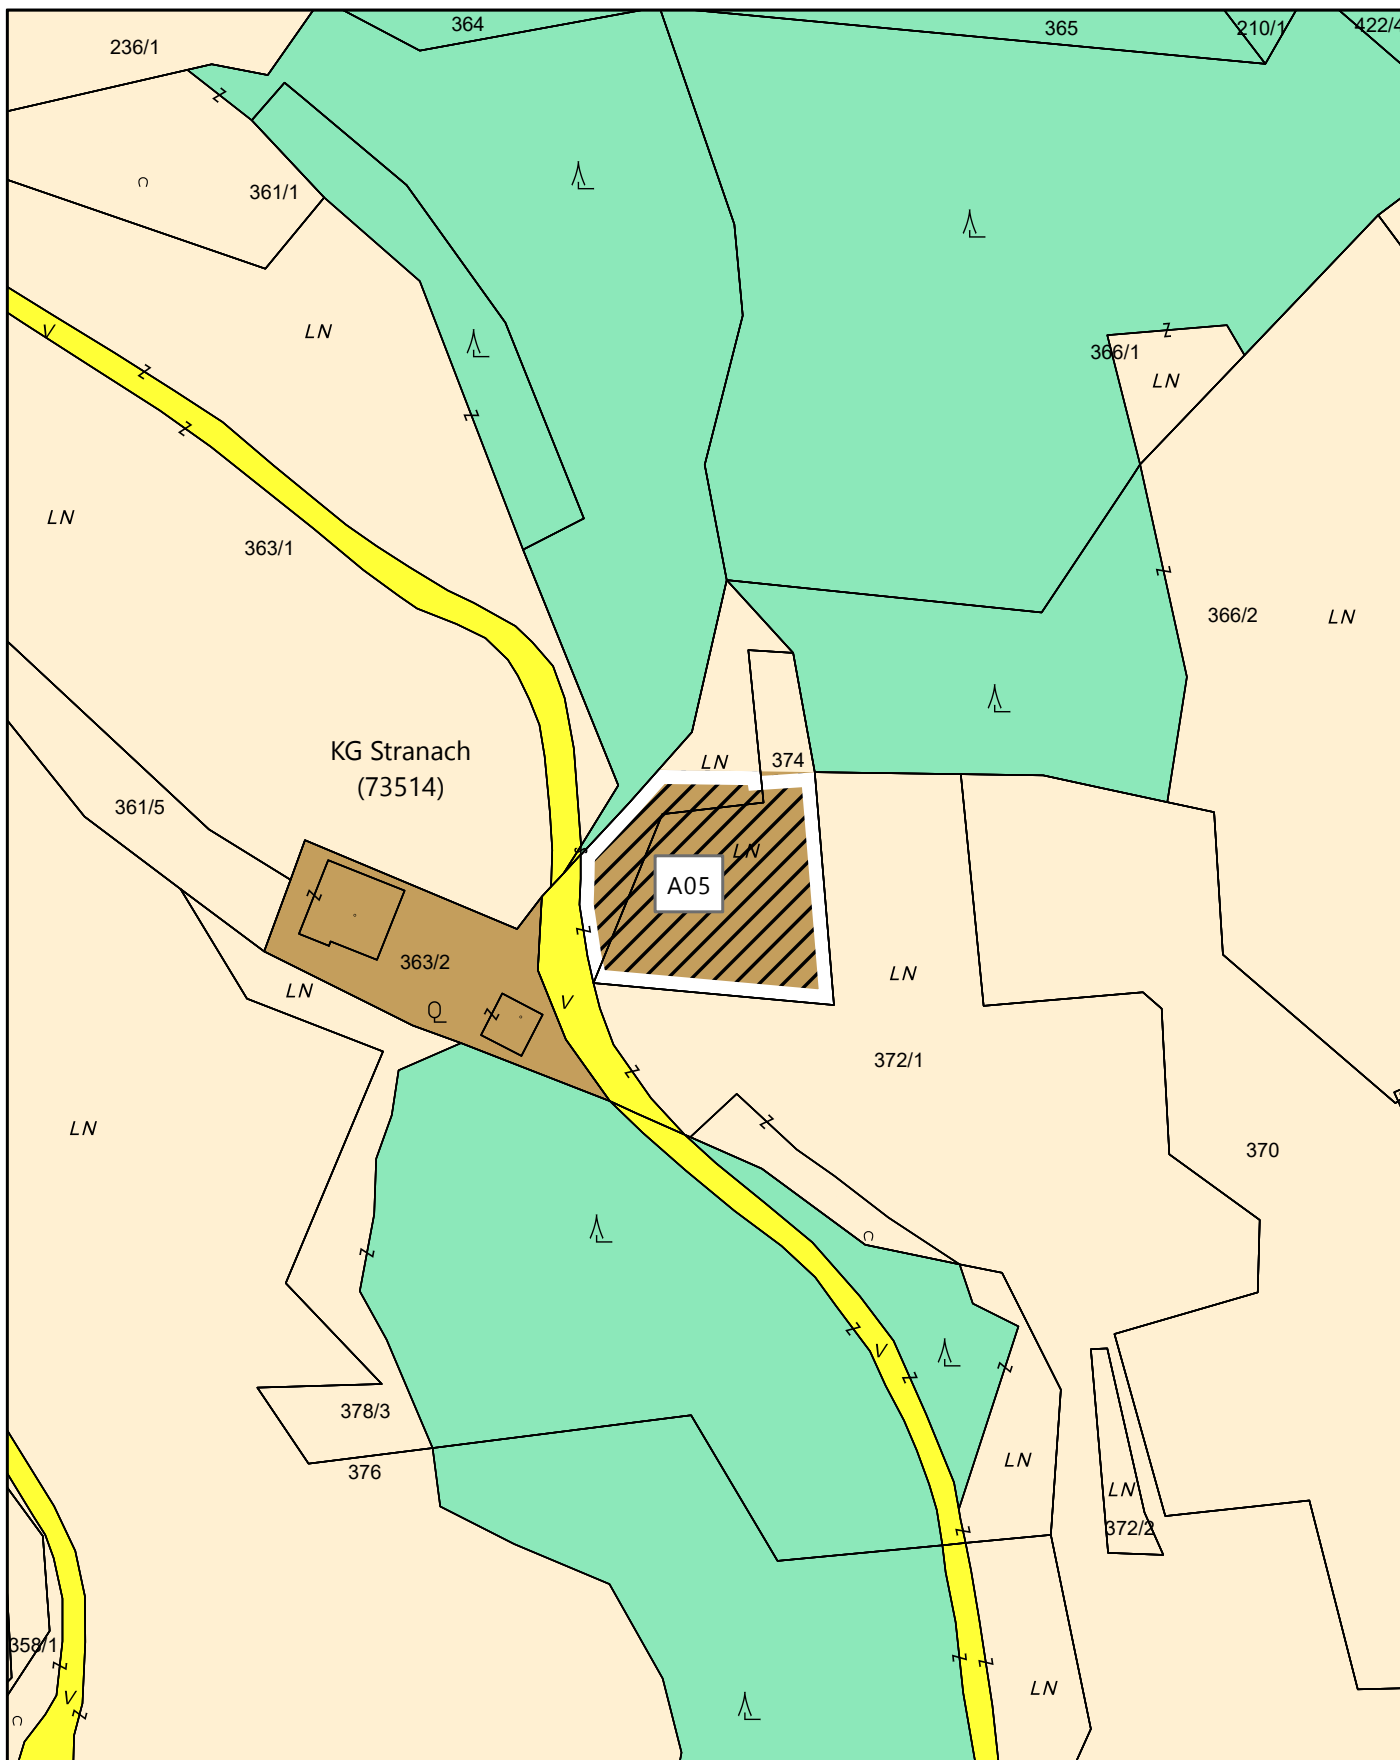


Lageplan zur Festlegung des Aufschließungsgebietes A05

GP 372/1 (203 m²), GP 374 (677 m²); beide KG Stranach


Maßstab 1:1.000

DKM 04/2025

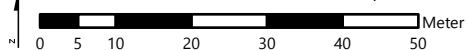



Lageplan zur Festlegung des Aufschließungsgebietes "A06"

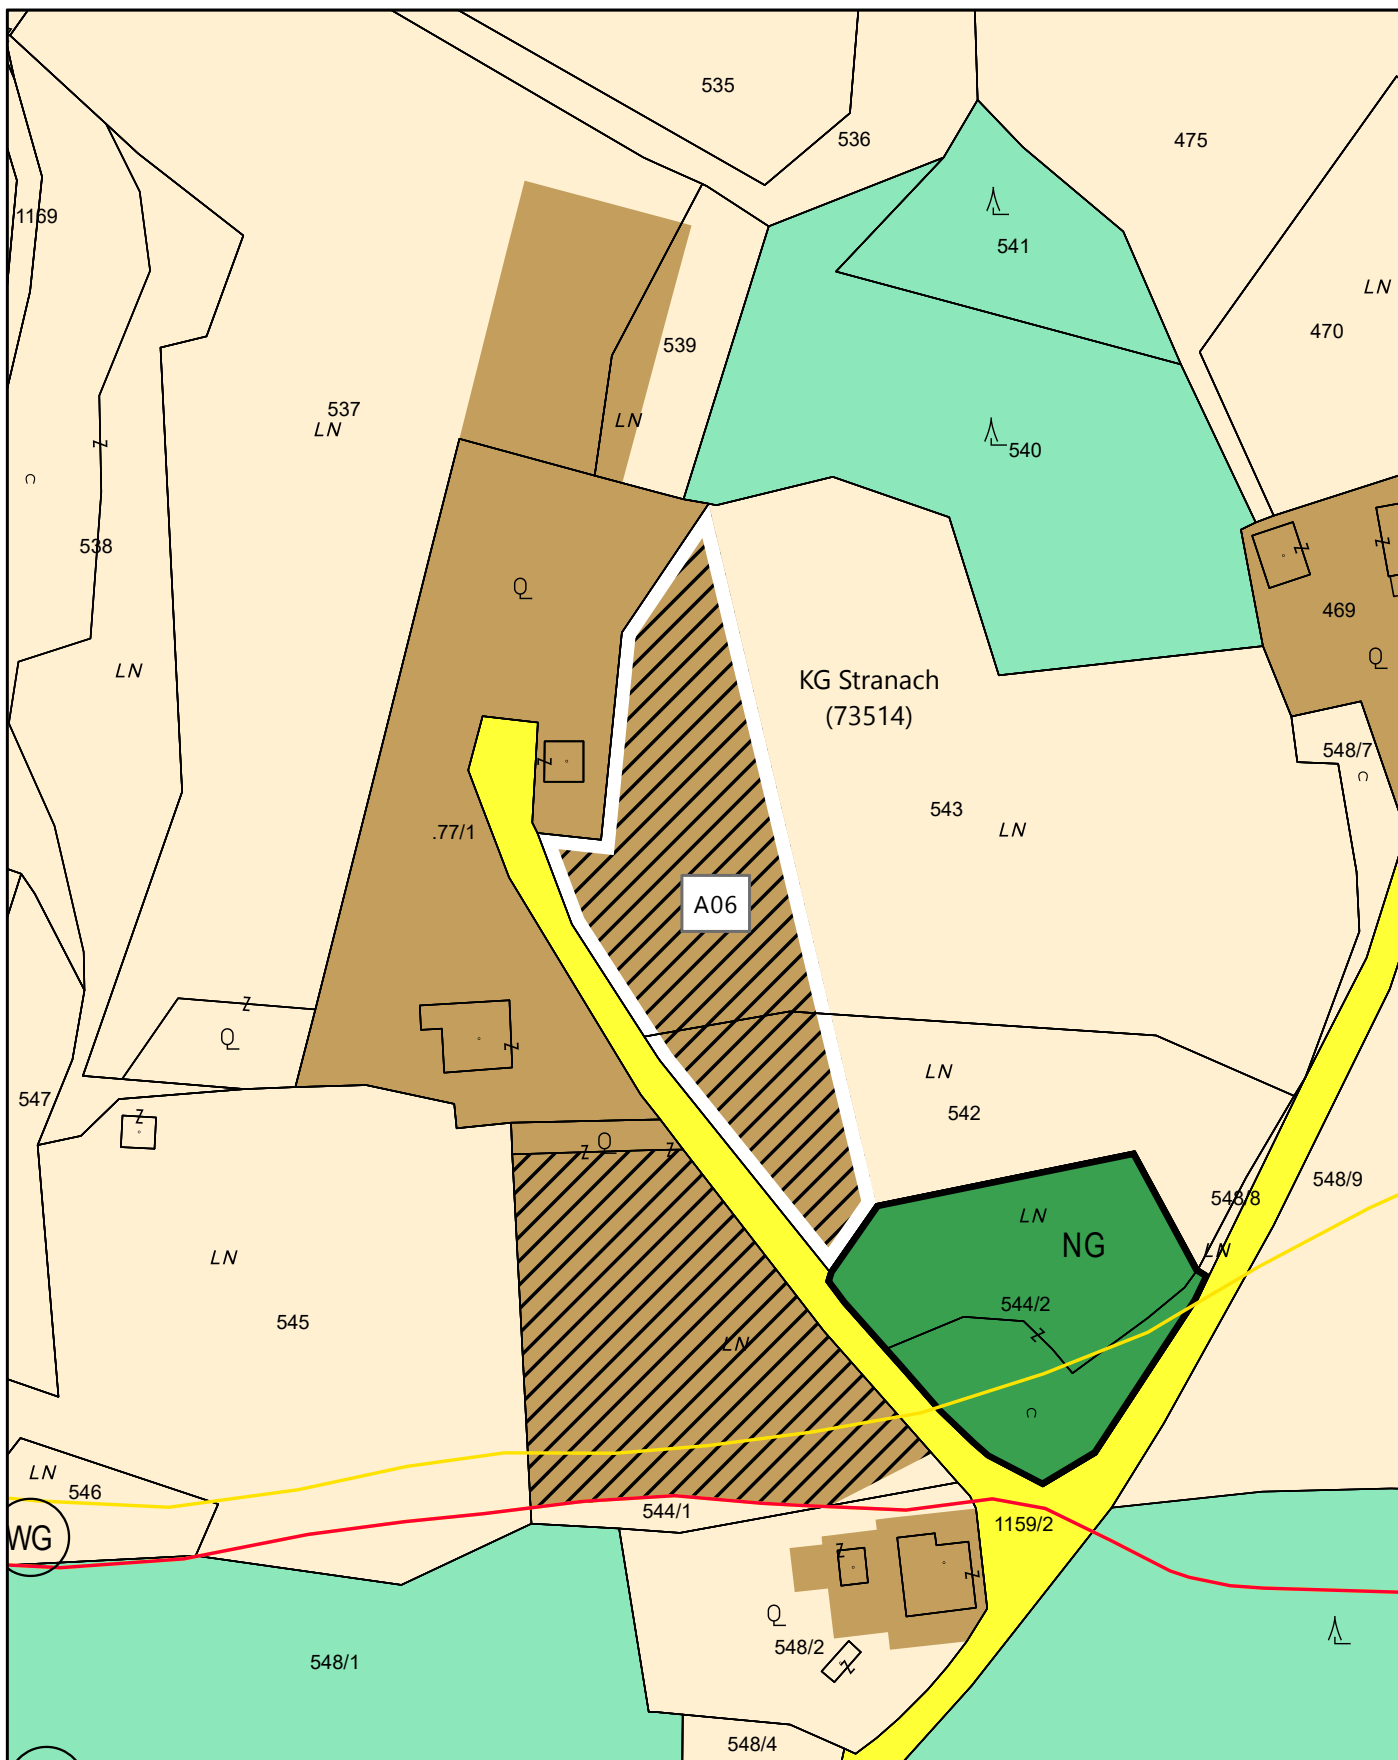


Lageplan zur Festlegung des Aufschließungsgebietes A06

GP 542 (542 m²), GP 543 (1.420 m²); beide KG Stranach


Maßstab 1:1.000

DKM 04/2025

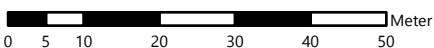




Lageplan zur Festlegung des Aufschließungsgebietes "A07"

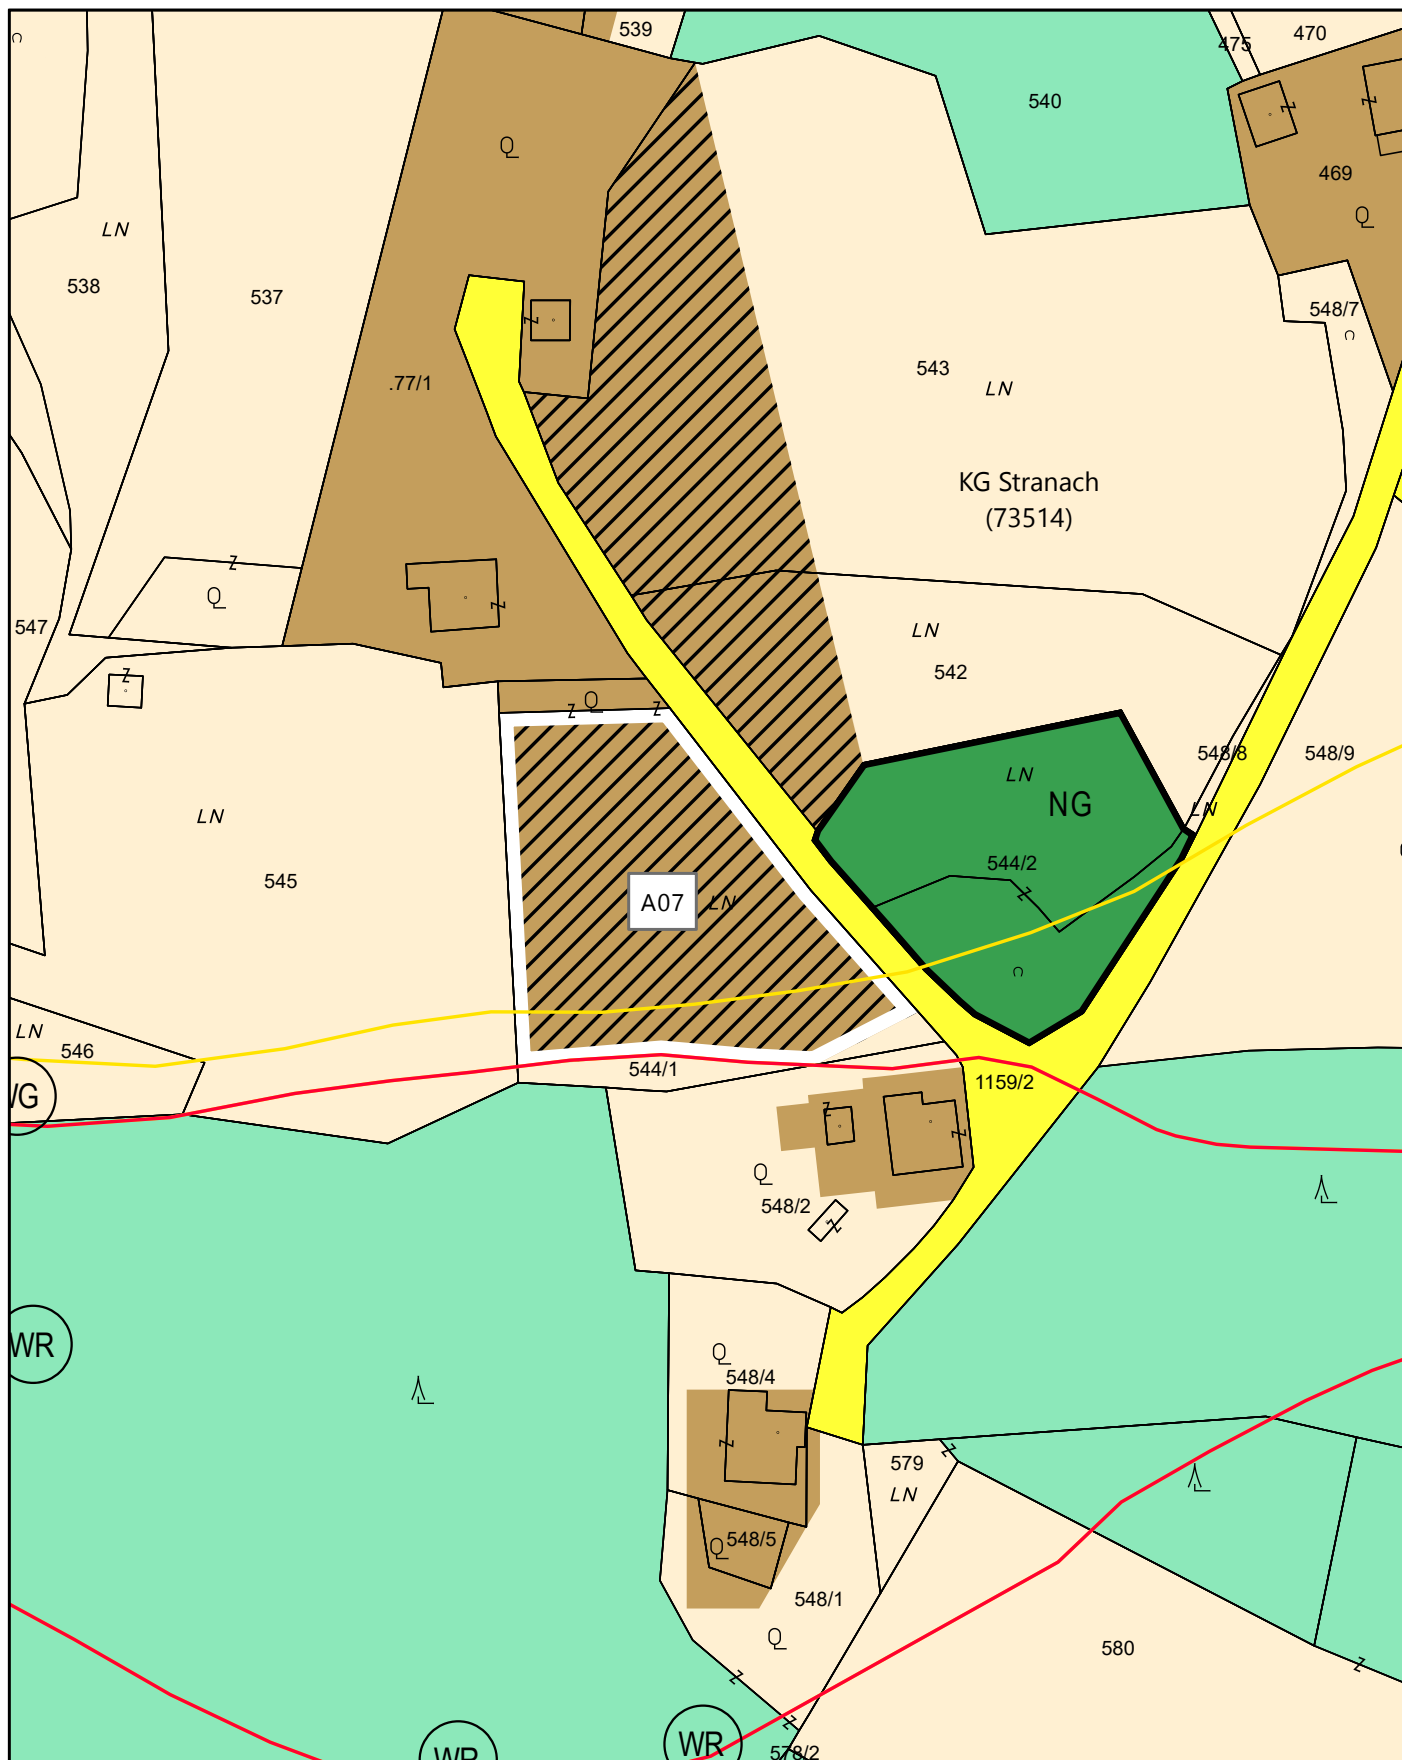


Lageplan zur Festlegung des Aufschließungsgebietes A07

GP 544/1 (1.802 m²); KG Stranach

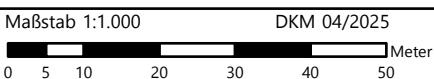



Lageplan zur Festlegung des Aufschließungsgebietes "A08"

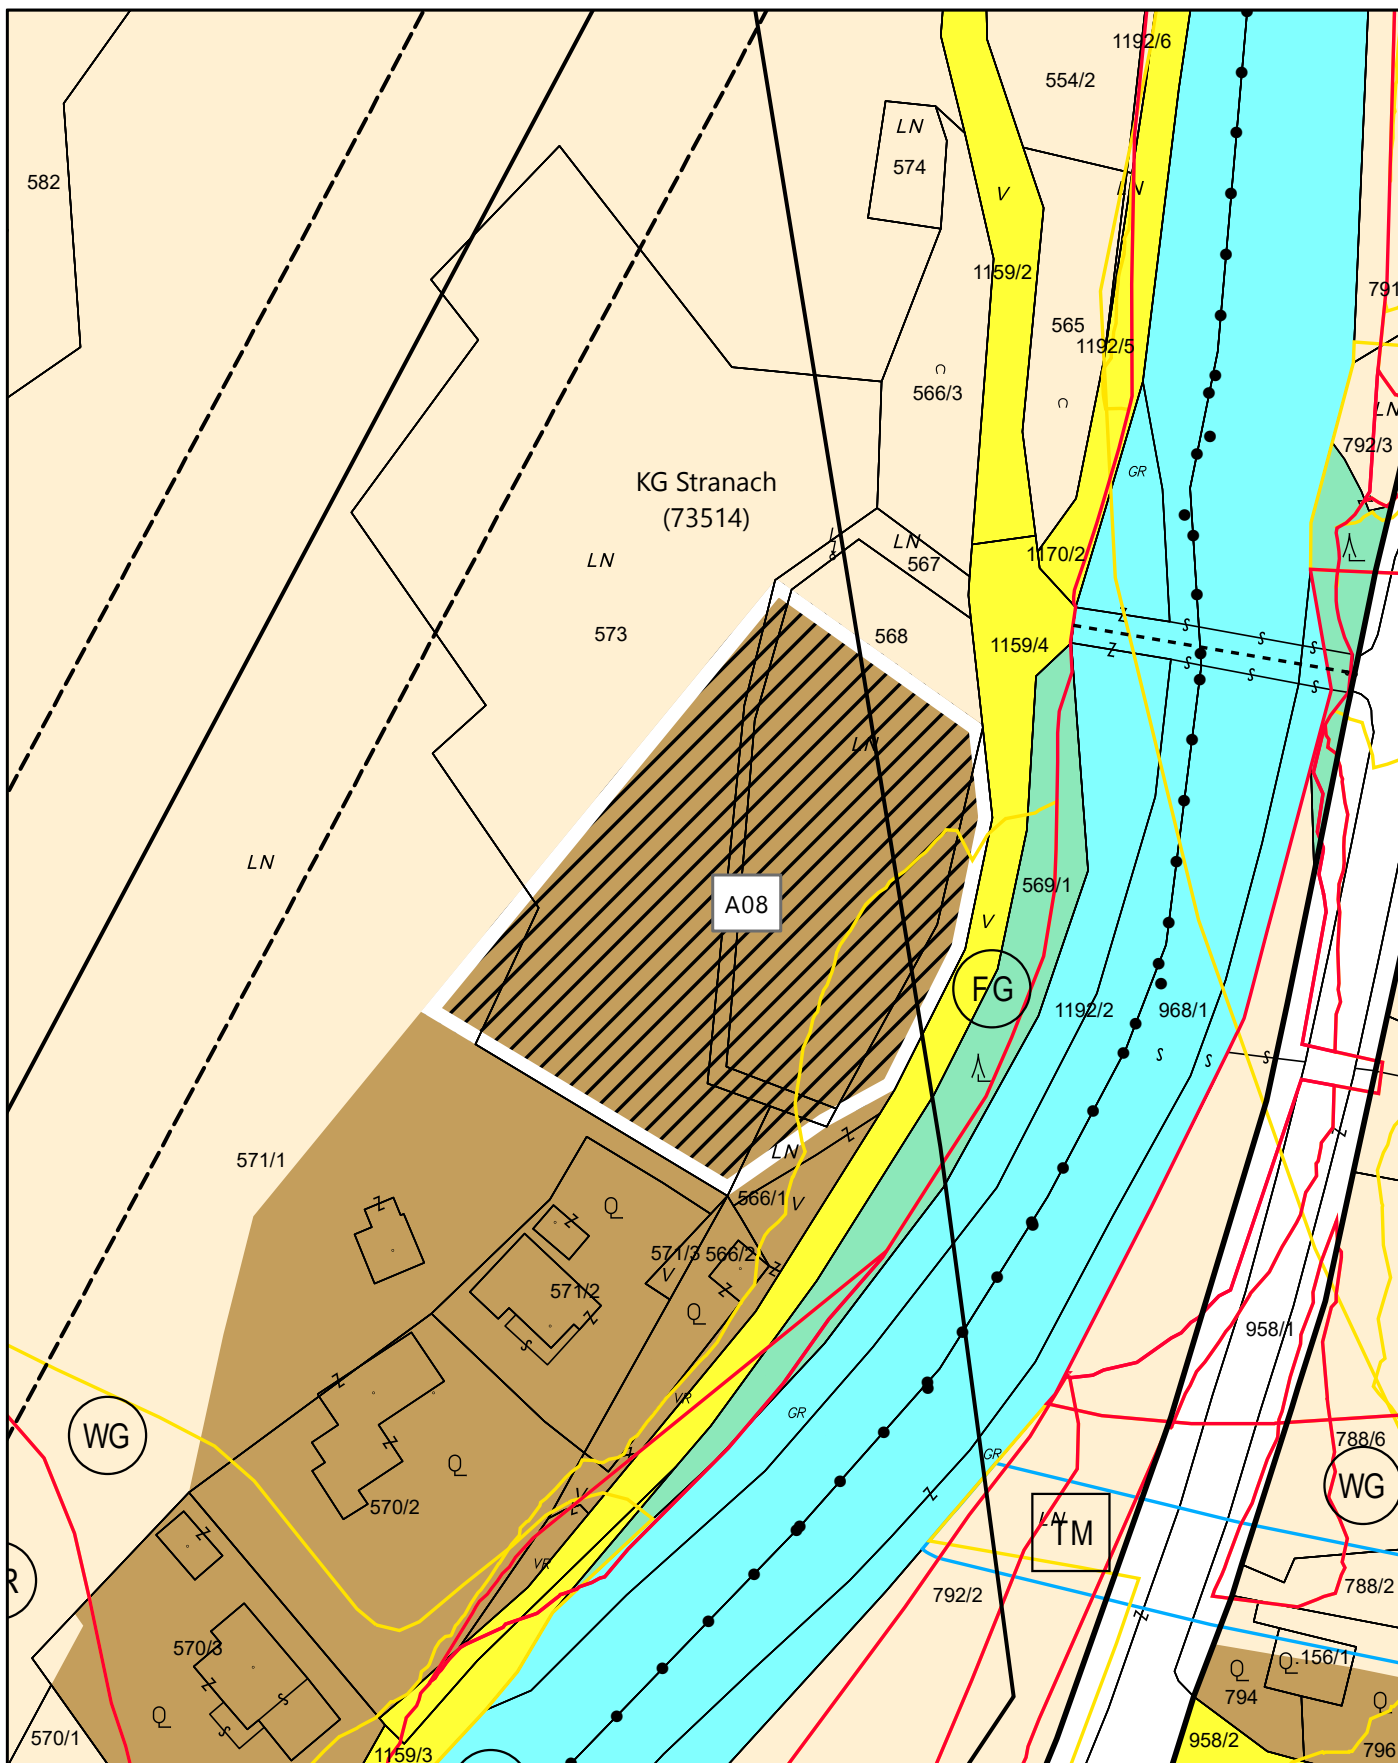


Lageplan zur Festlegung des Aufschließungsgebietes A08

GP 566/1 (275 m²), GP 567 (174 m²) GP 568 (1.481 m²), GP 571/1 (119 m²), GP 573 (1.451 m²), alle KG Stranach


Maßstab 1:1.000

DKM 04/2025

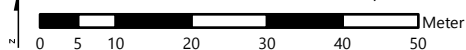



Lageplan zur Festlegung des Aufschließungsgebietes "A13"

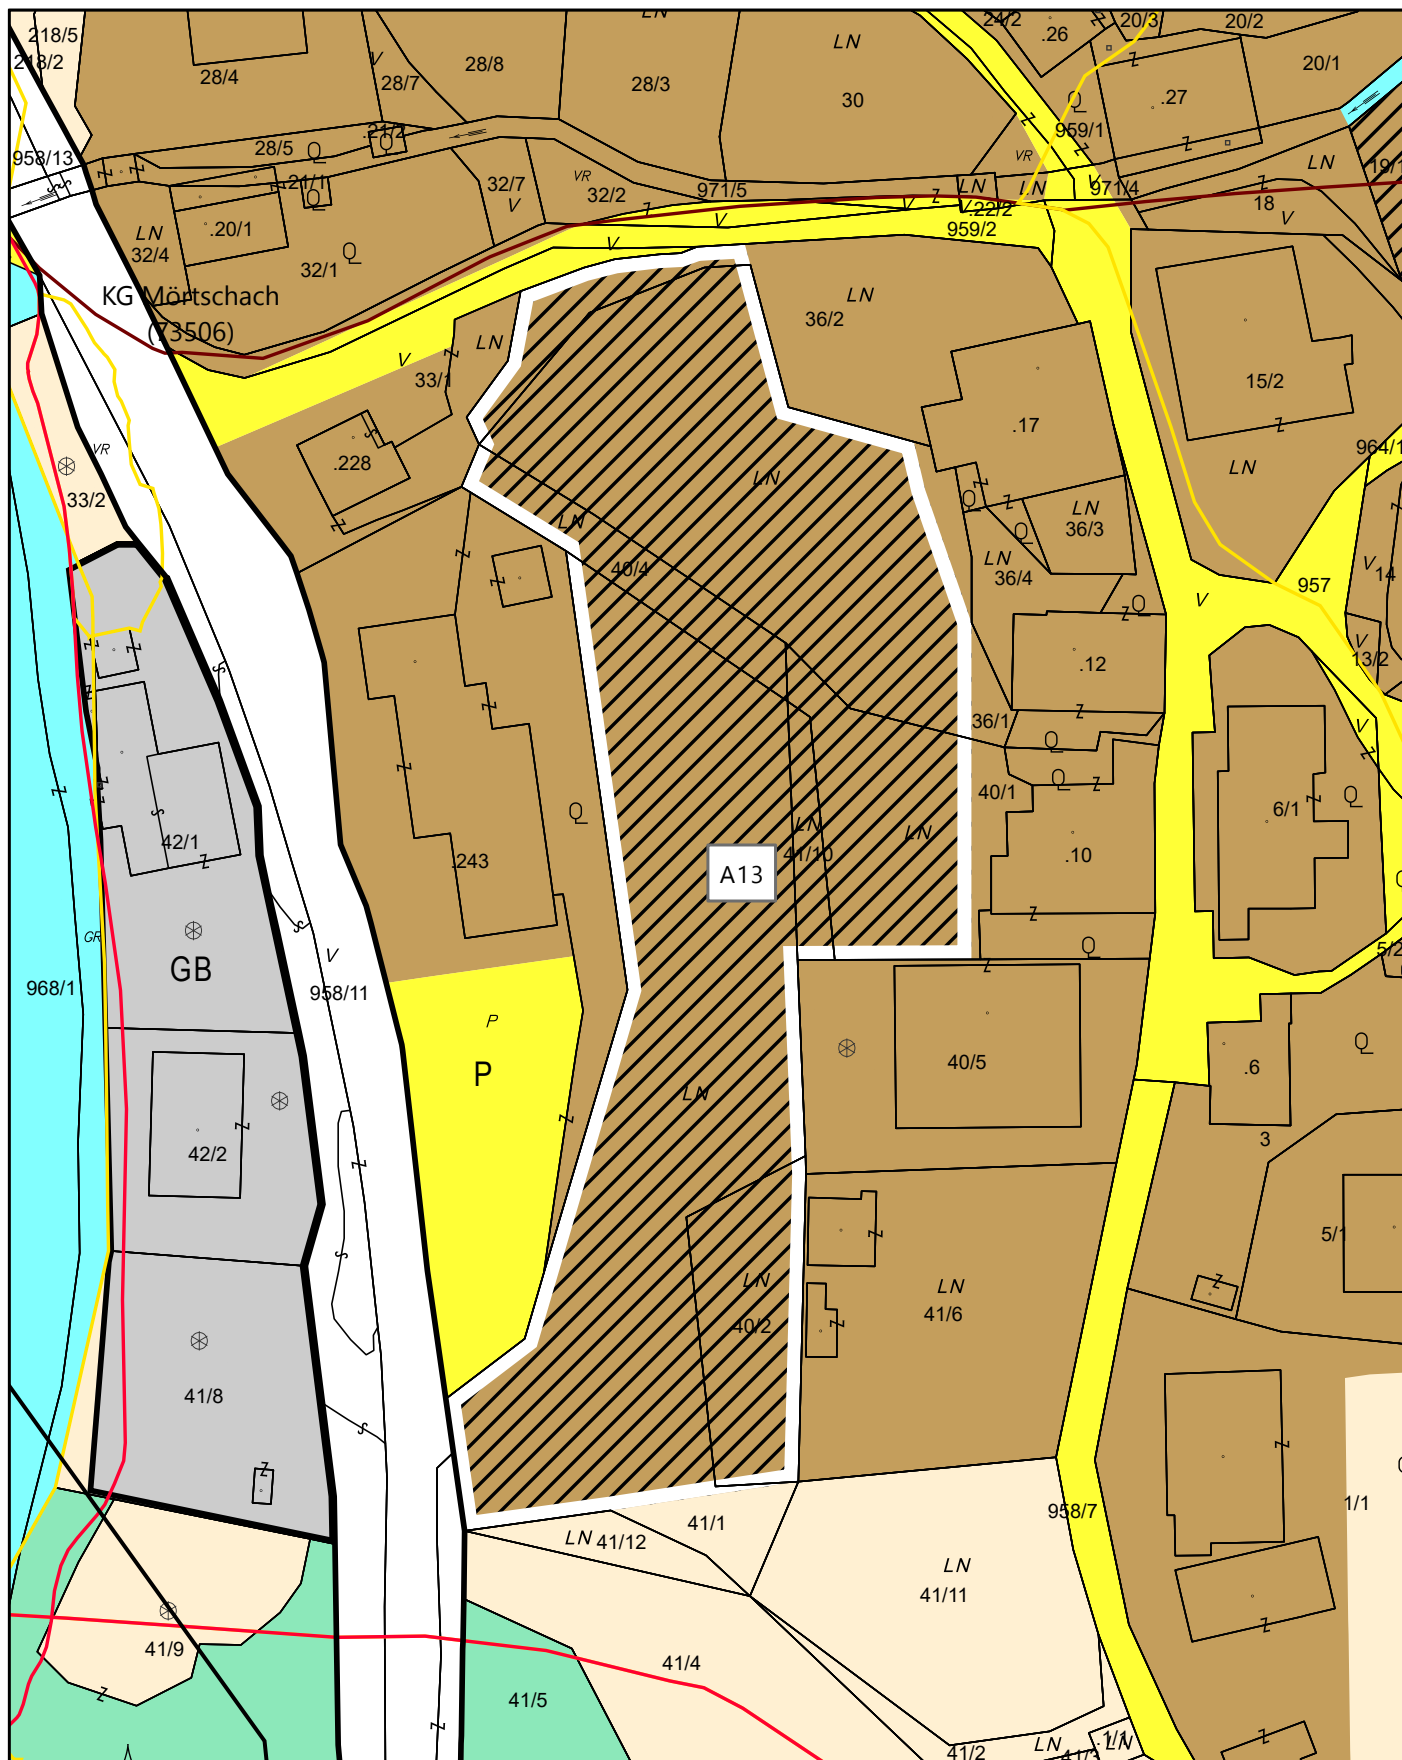


Lageplan zur Festlegung des Aufschließungsgebietes A13

GP 33/1 (113 m²), GP 36/1 (1.977 m²), GP 36/2 (221 m²), GP 40/1 (660 m²), GP 40/2 (535m²), GP 40/4 (304 m²),
GP 41/1 (3.040m²), GP 41/10 (128 m²); alle KG Mörttschach


Maßstab 1:1.000

DKM 04/2025

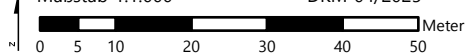



Lageplan zur Festlegung des Aufschließungsgebietes "A14"

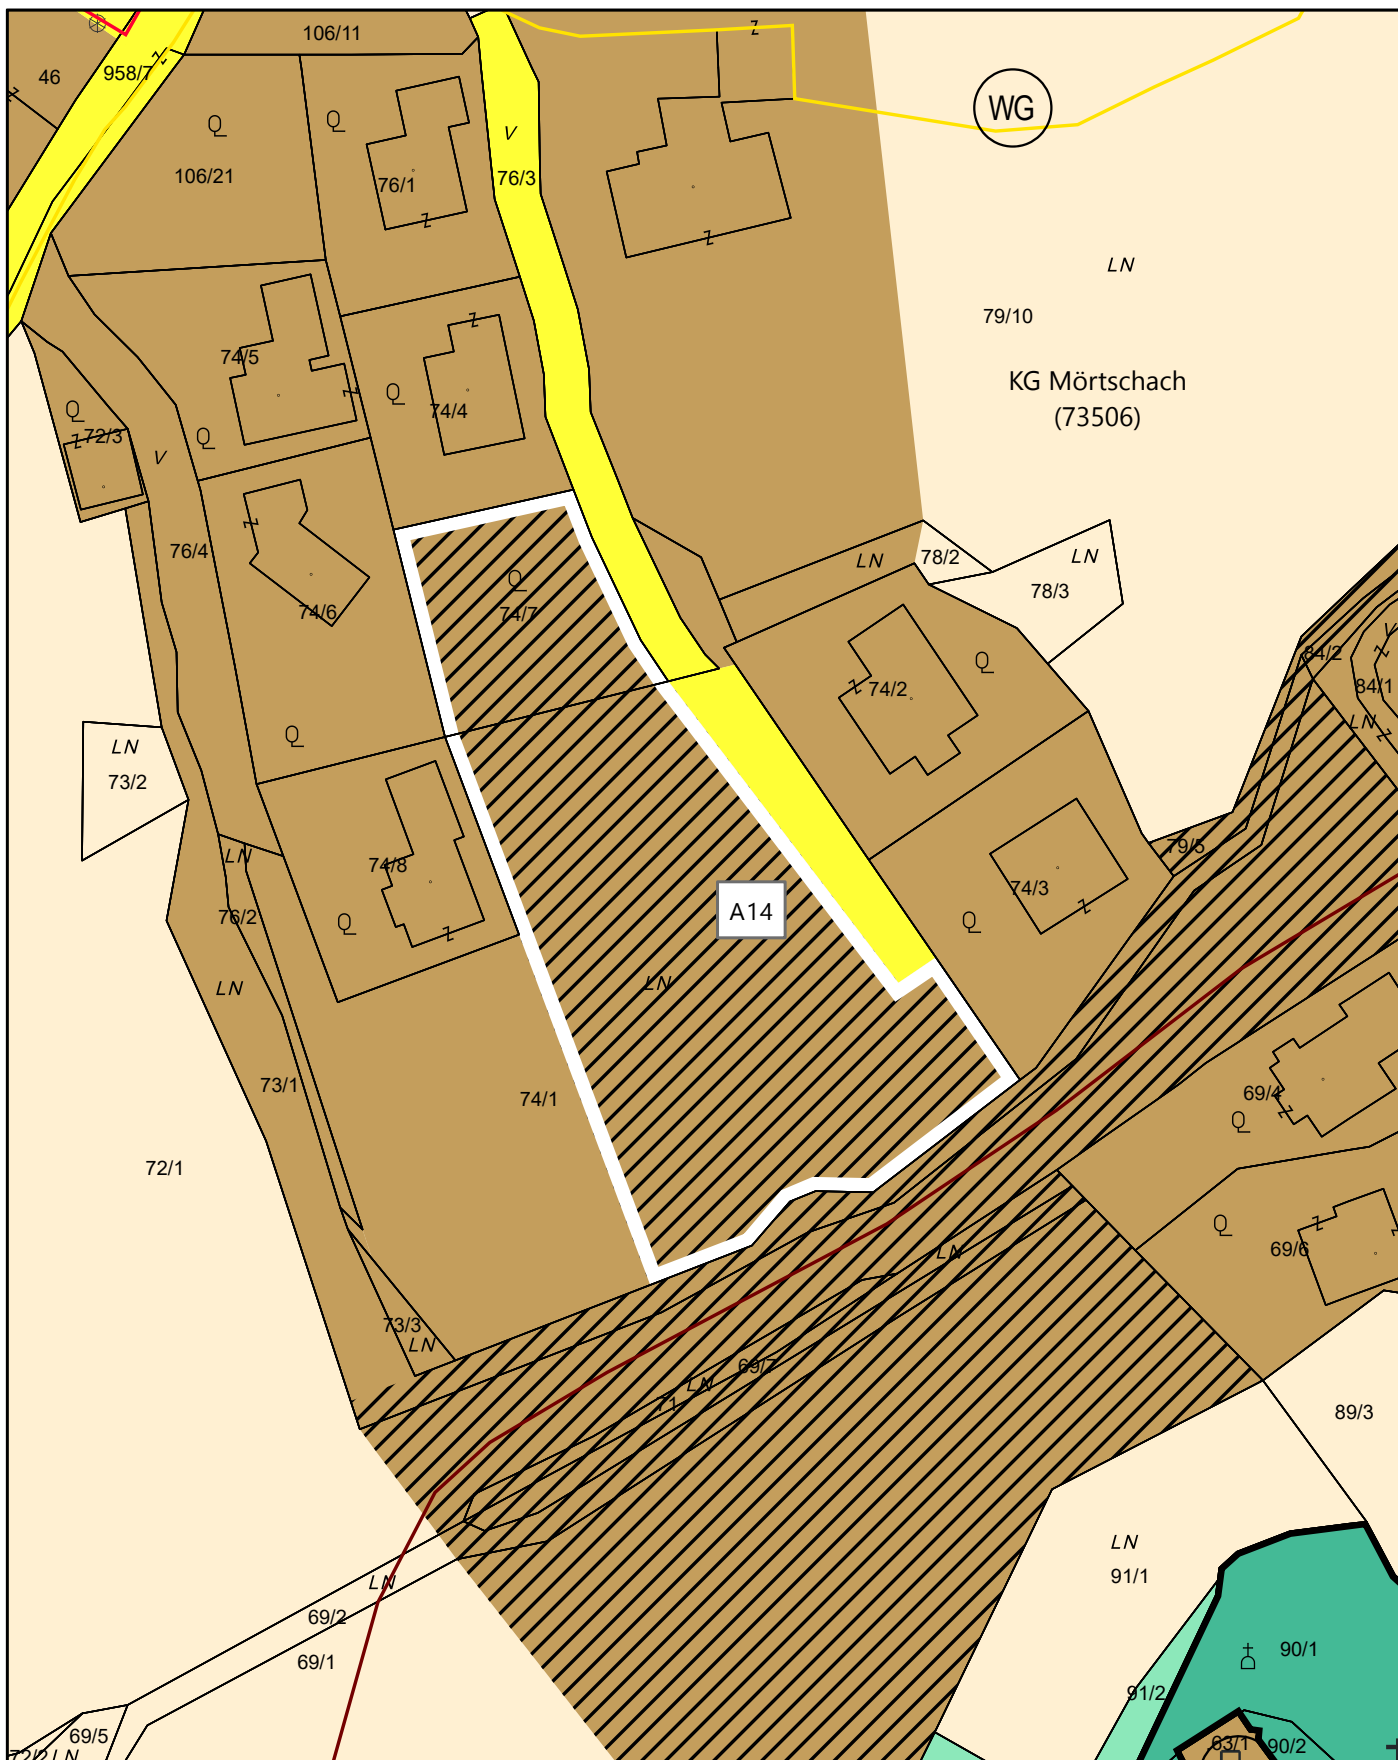


Lageplan zur Festlegung des Aufschließungsgebietes A14

GP 74/1 (3.096 m²), GP 74/7 (749 m²); beide KG Mörttschach


Maßstab 1:1.000

DKM 04/2025

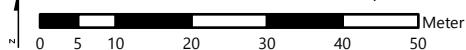



Lageplan zur Festlegung des Aufschließungsgebietes "A15"

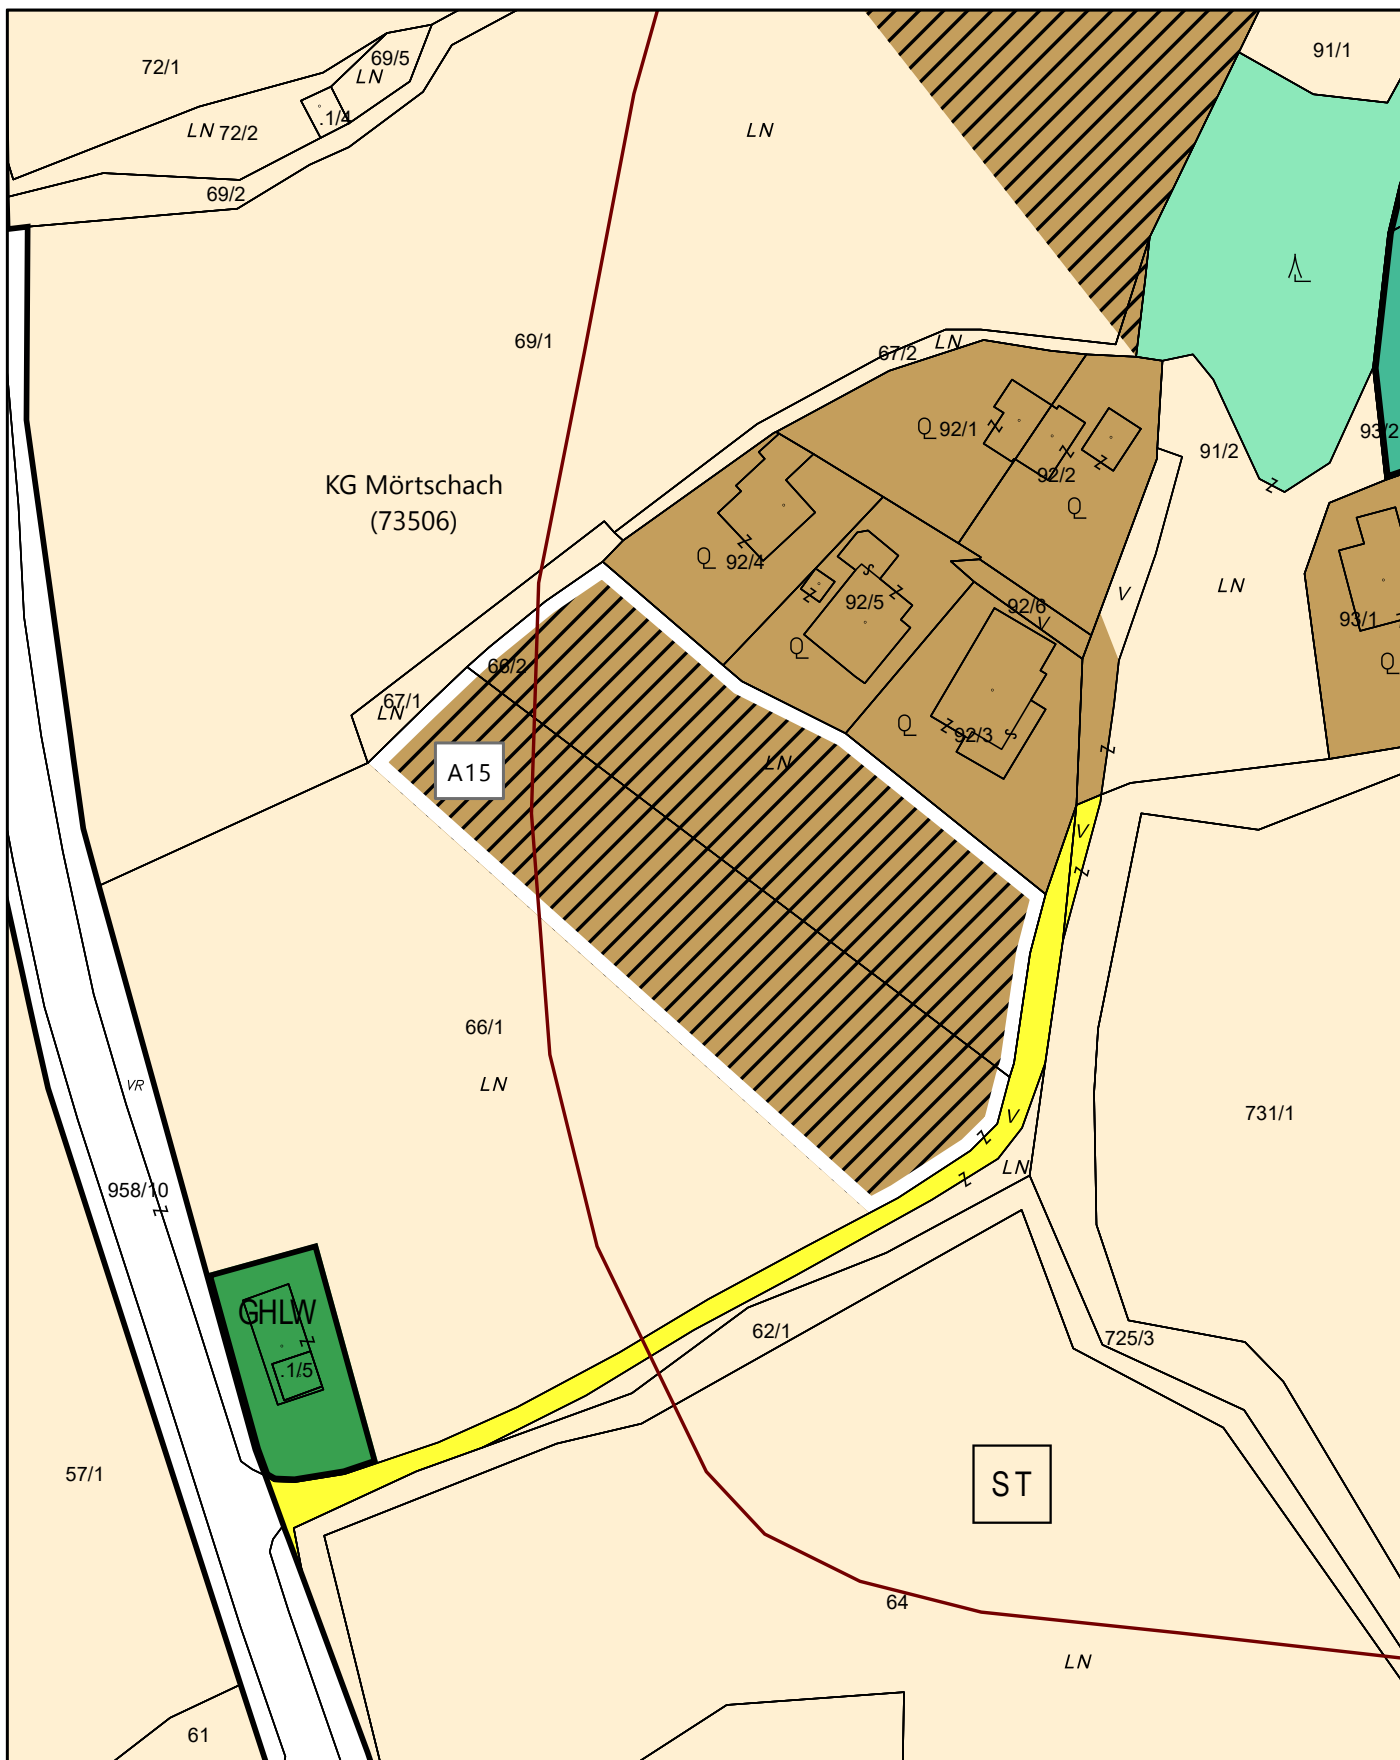


Lageplan zur Festlegung des Aufschließungsgebietes A15

GP 66/1 (2.014 m²), GP 66/2 (1.798 m²); beide KG Mörttschach


Maßstab 1:1.000

DKM 04/2025

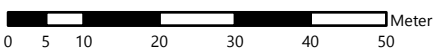




Lageplan zur Festlegung des Aufschließungsgebietes "A17"

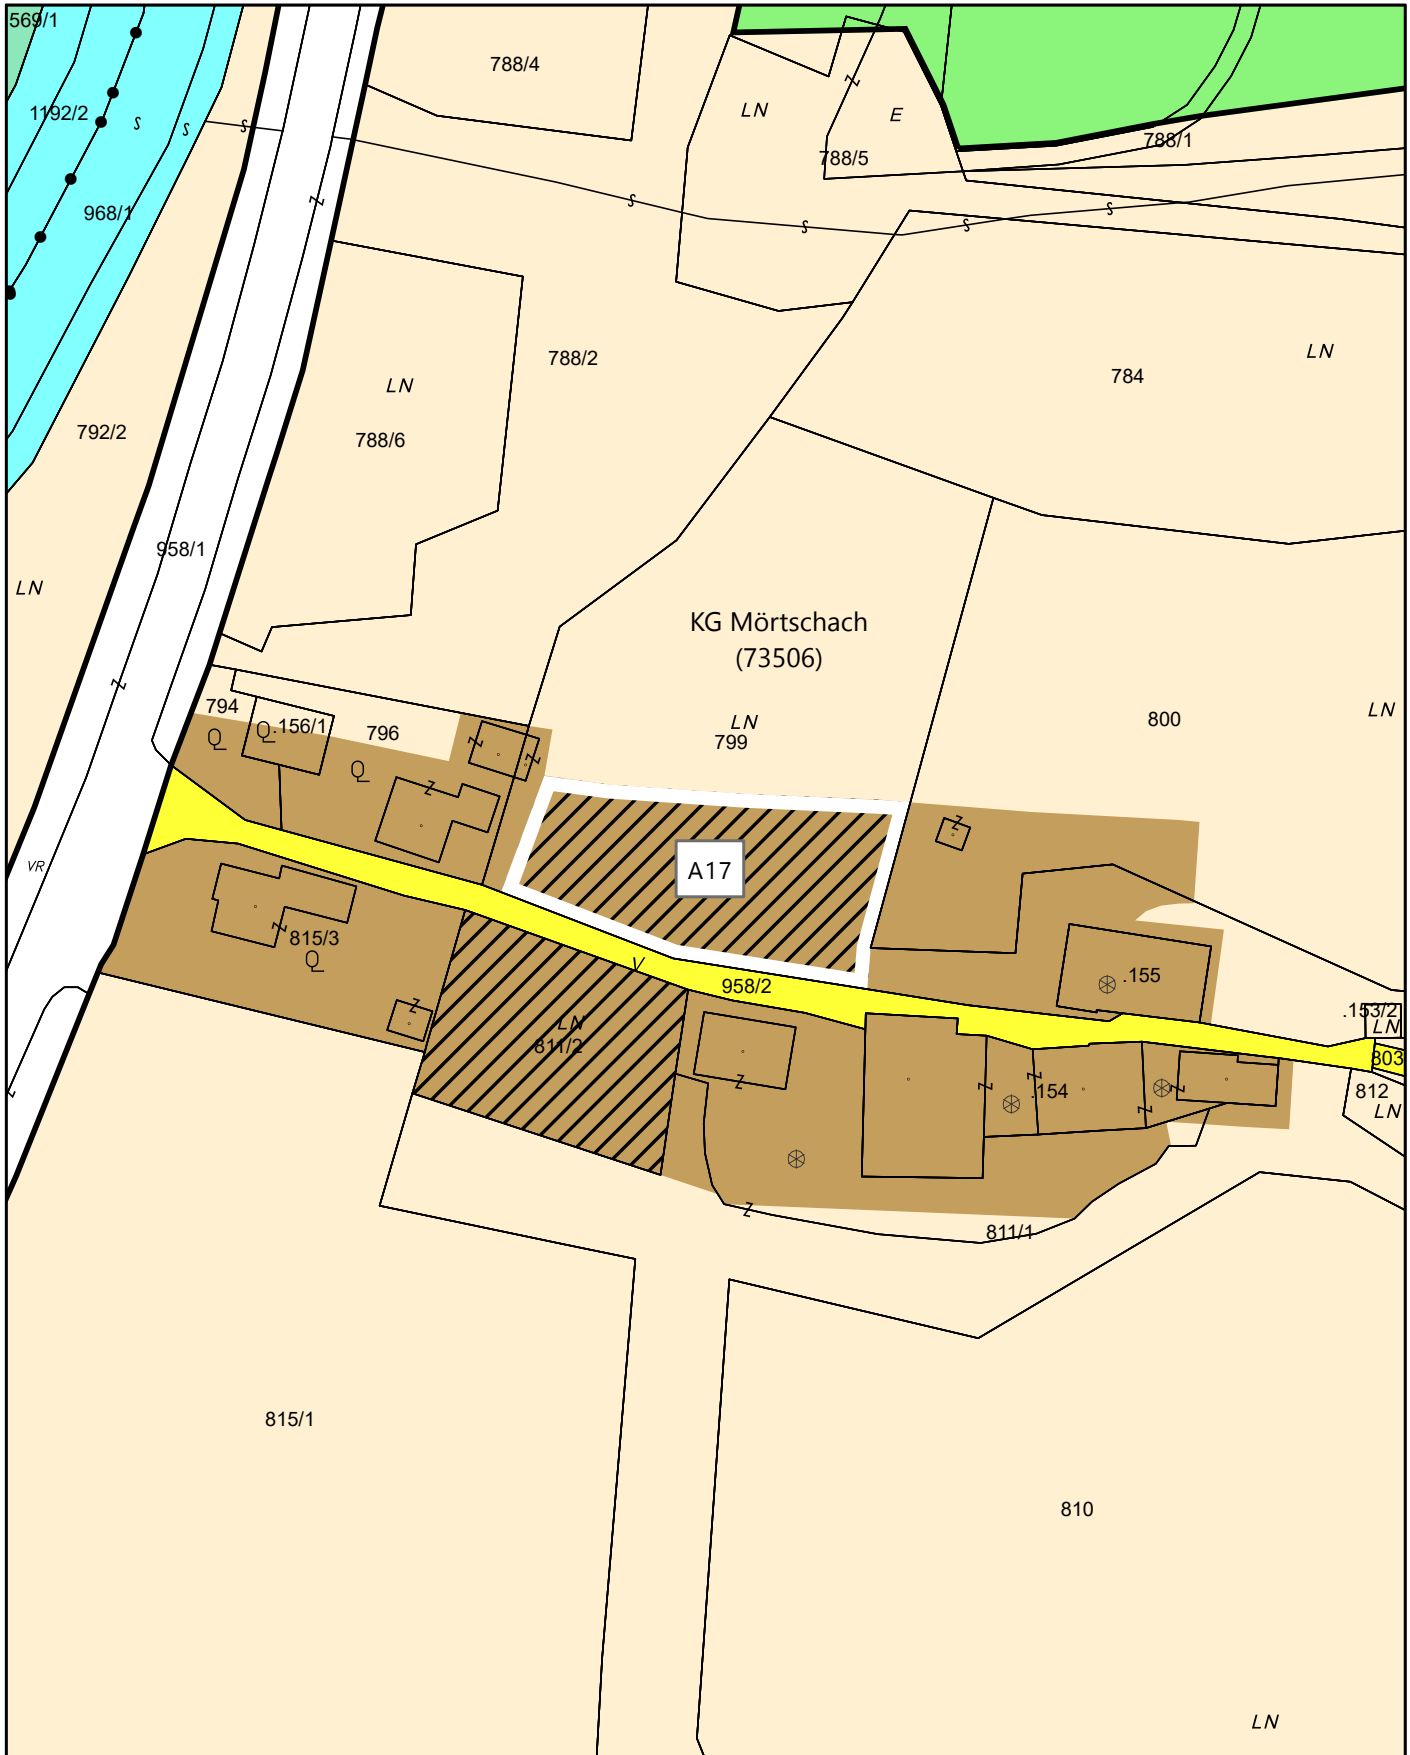


Lageplan zur Festlegung des Aufschließungsgebietes A17

GP 799 (1.058 m²); KG Mörttschach

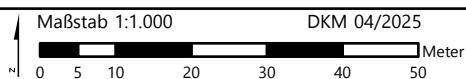



Lageplan zur Festlegung des Aufschließungsgebietes "A18"

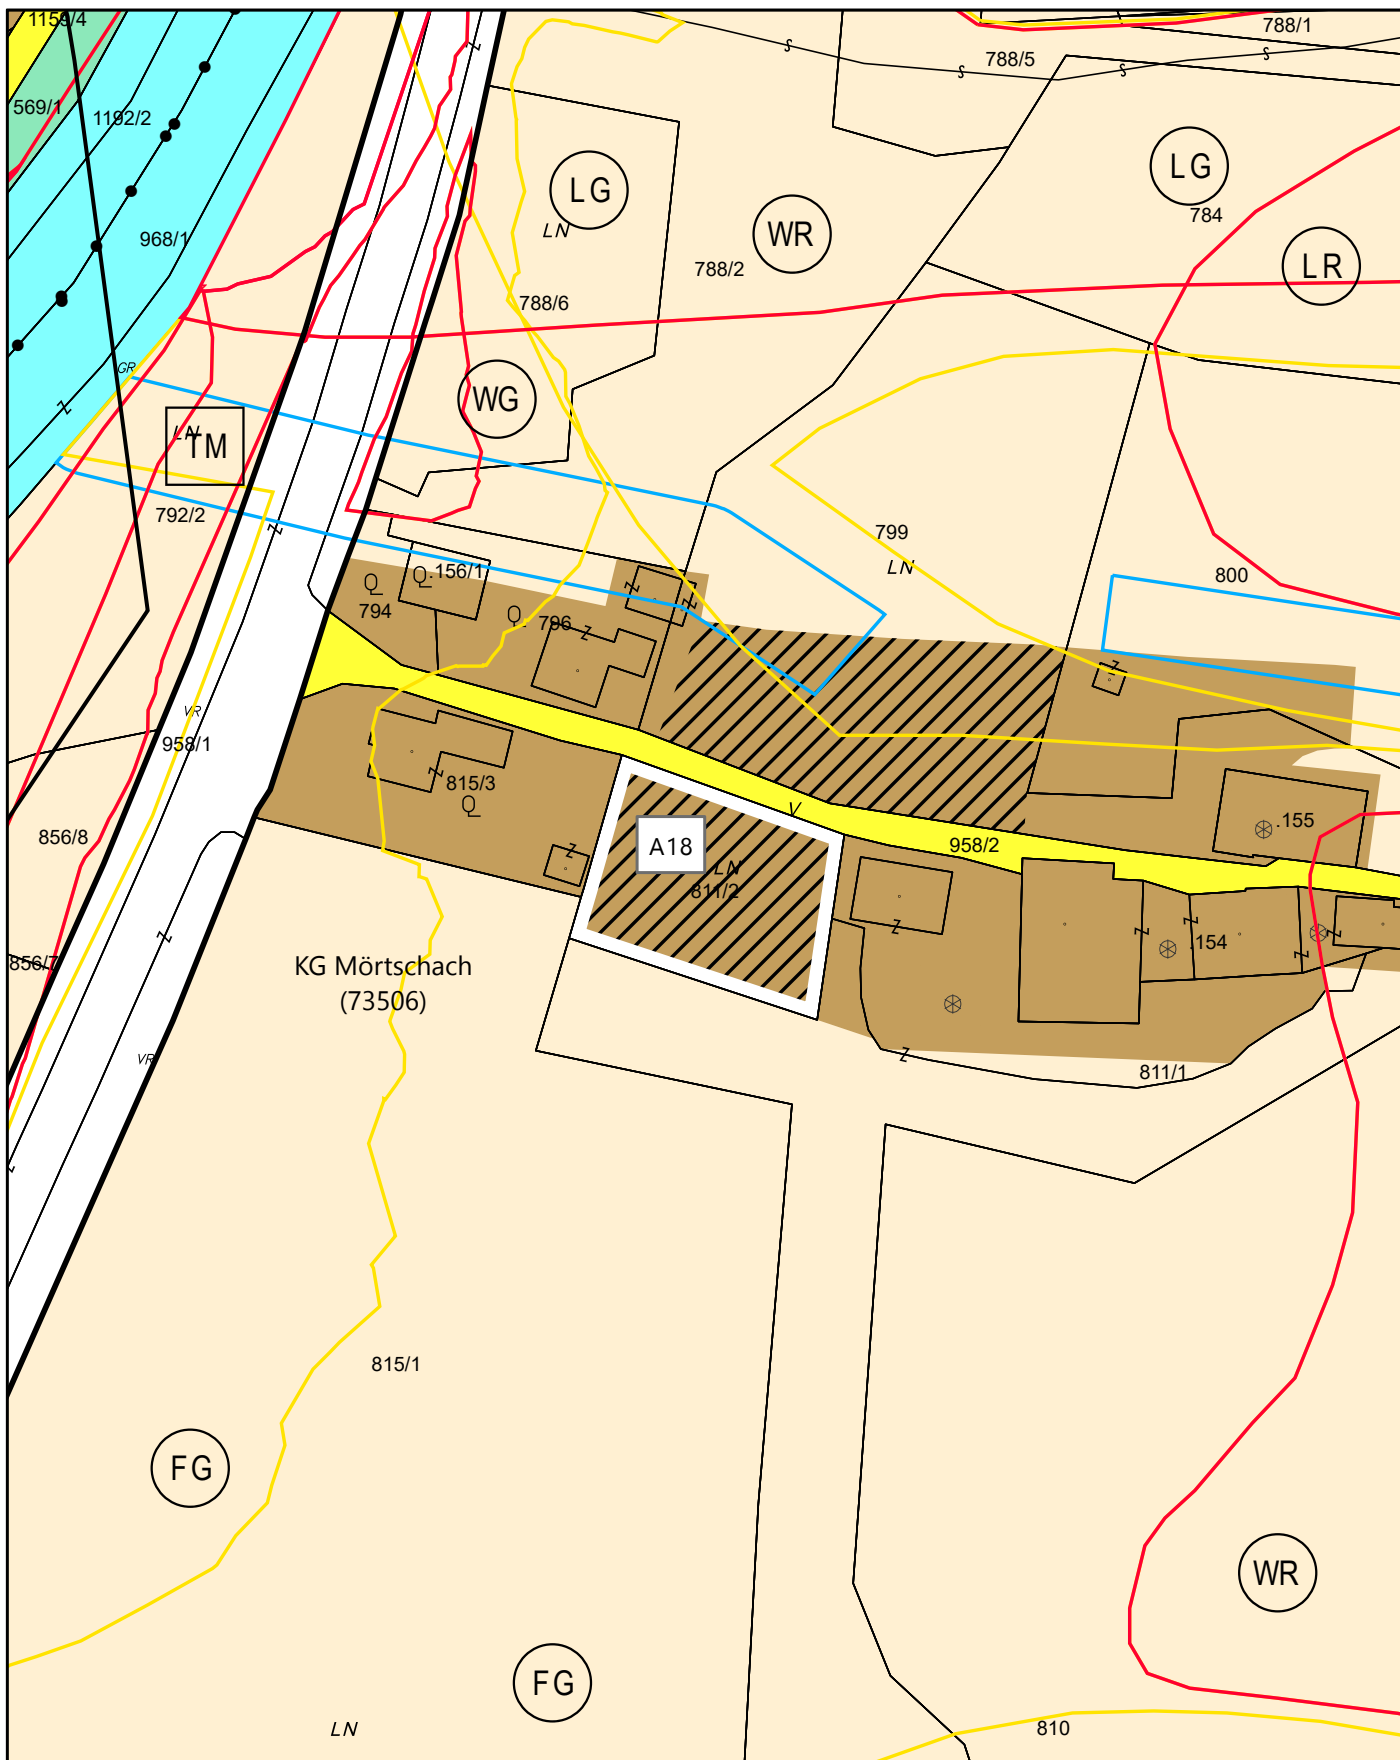


Lageplan zur Festlegung des Aufschließungsgebietes A18

GP 811/2 (814 m²); KG Mörttschach


Maßstab 1:1.000

DKM 04/2025

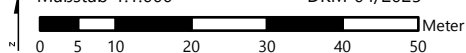




Lageplan zur Festlegung des Aufschließungsgebietes "A19"

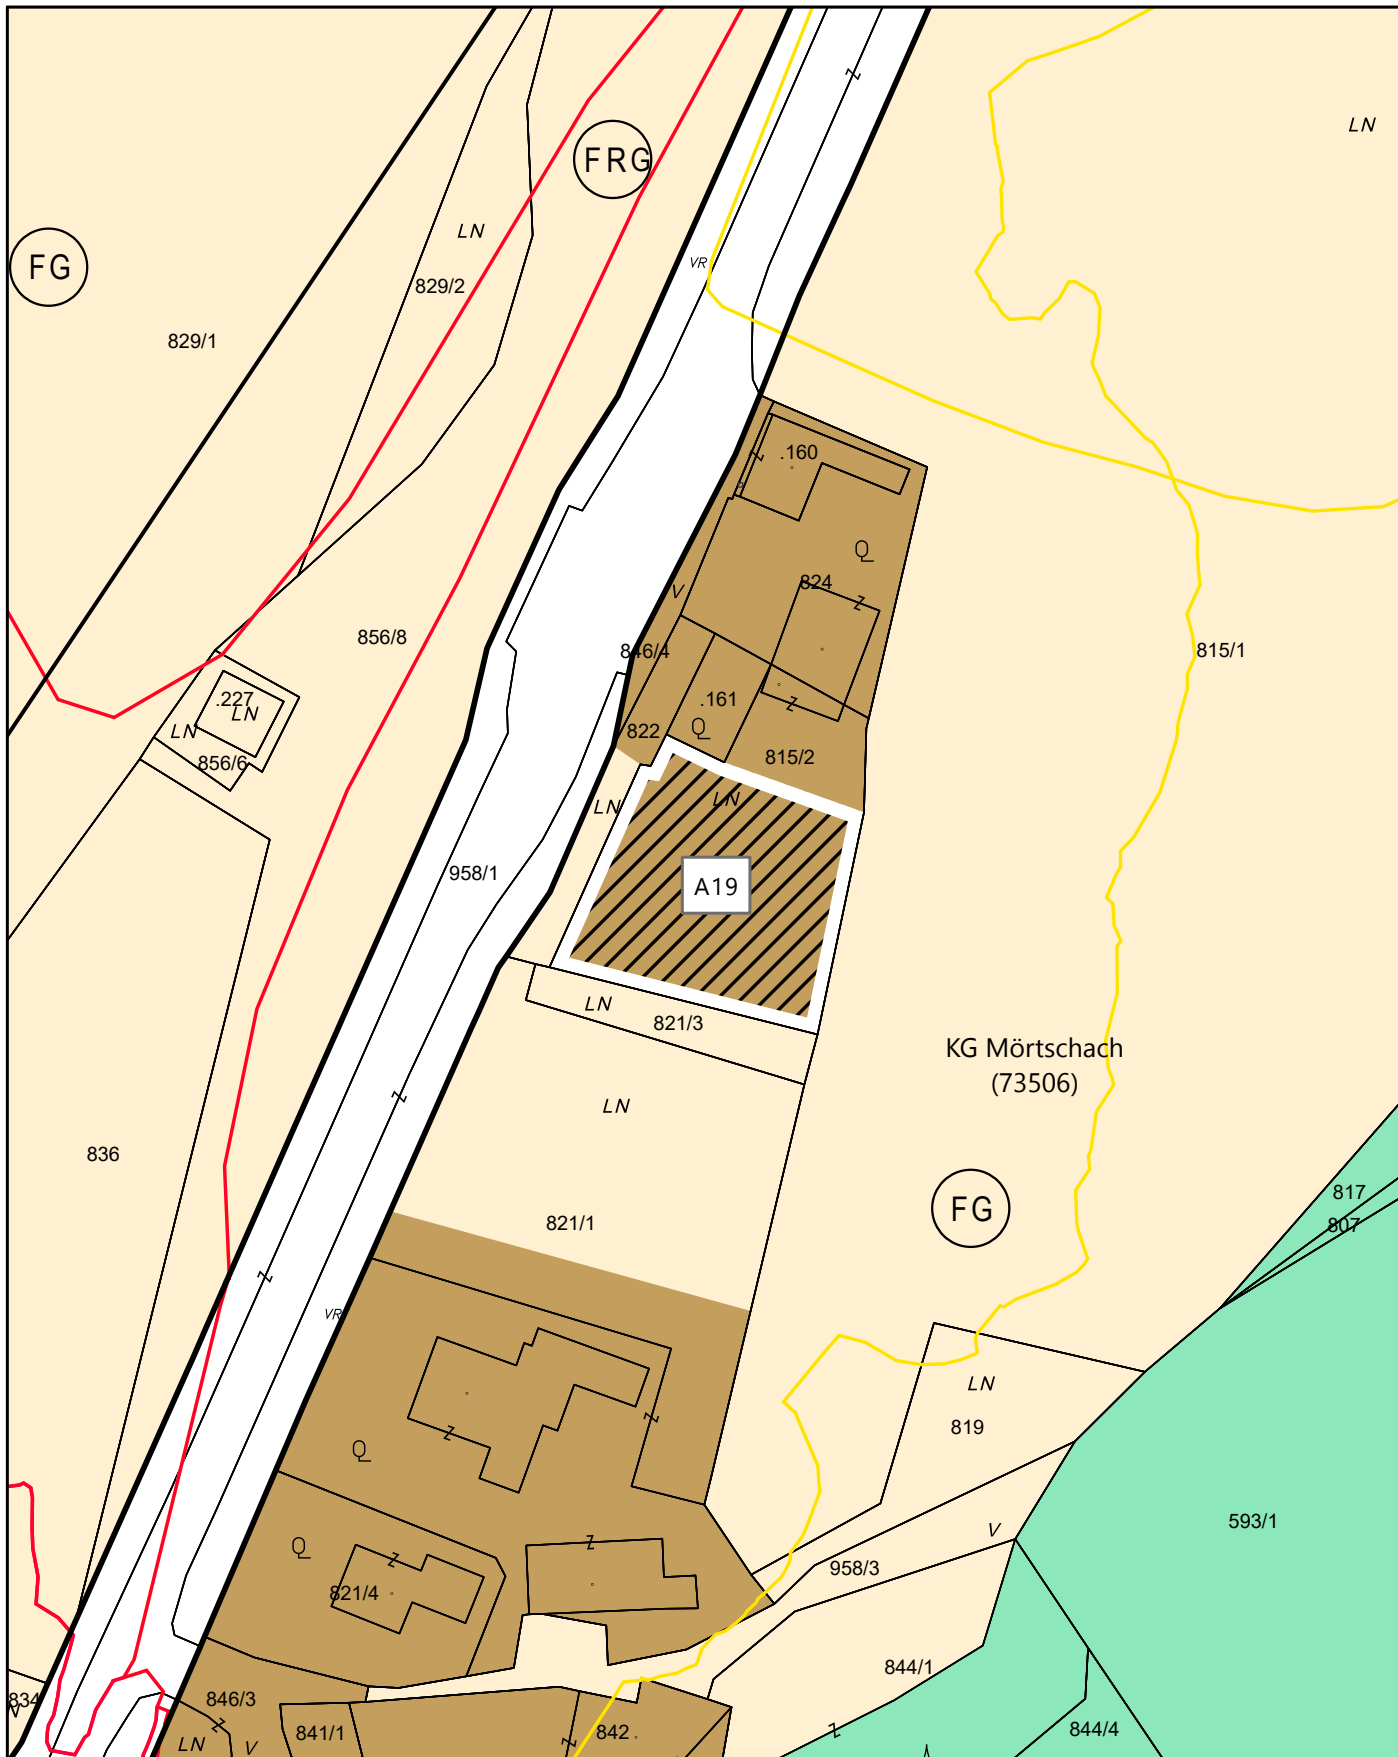


Lageplan zur Festlegung des Aufschließungsgebietes A19

GP 815/2 (1.041 m²); KG Mörttschach

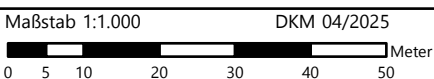




Lageplan zur Festlegung des Aufschließungsgebietes "A20"

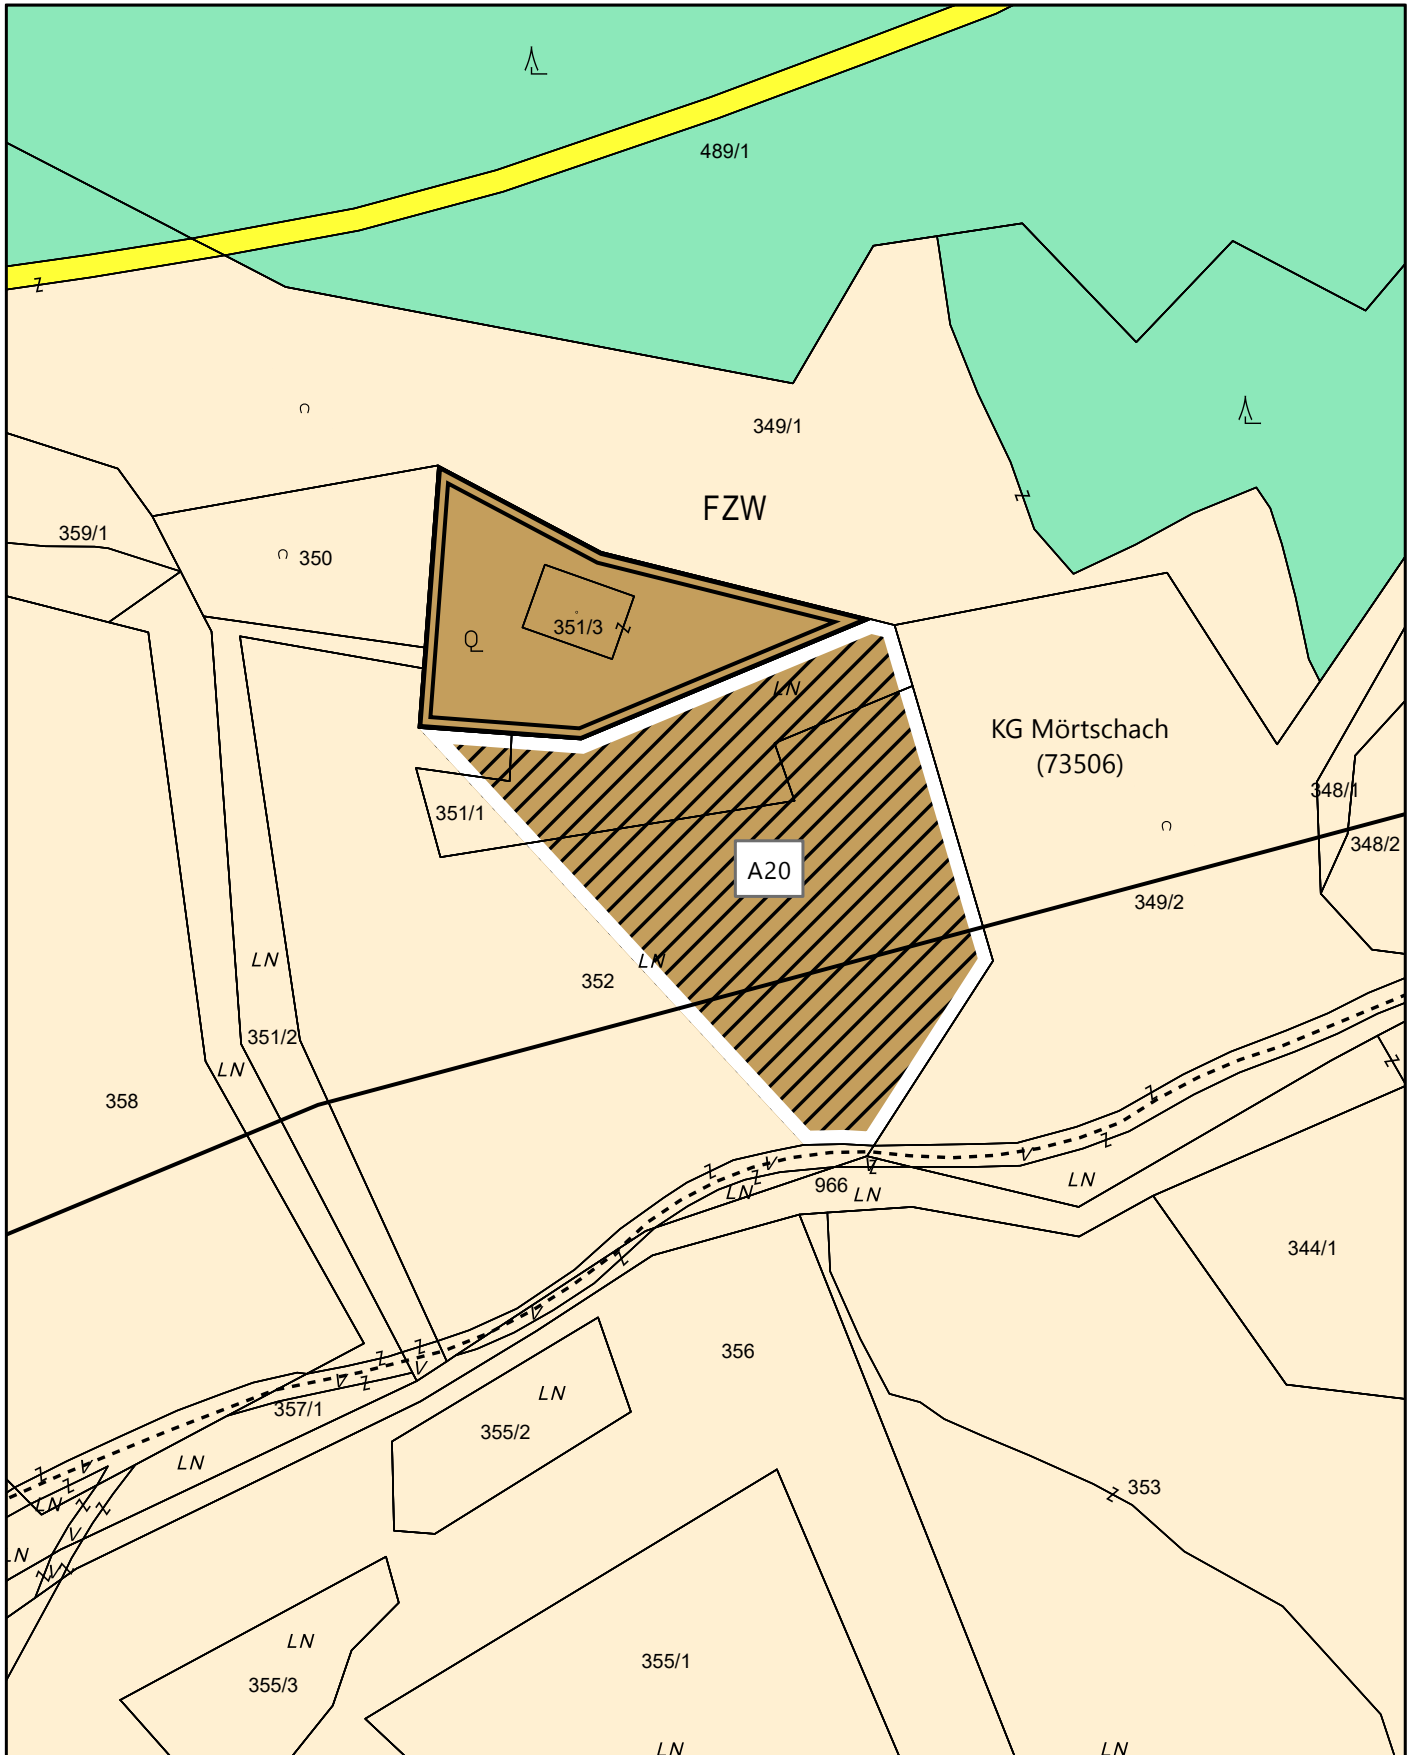


Lageplan zur Festlegung des Aufschließungsgebietes A20

GP 351/1 (746 m²), GP 352 (2.010 m²); beide KG Mörttschach

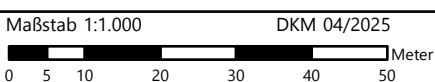



Lageplan zur Festlegung des Aufschließungsgebietes "A21"

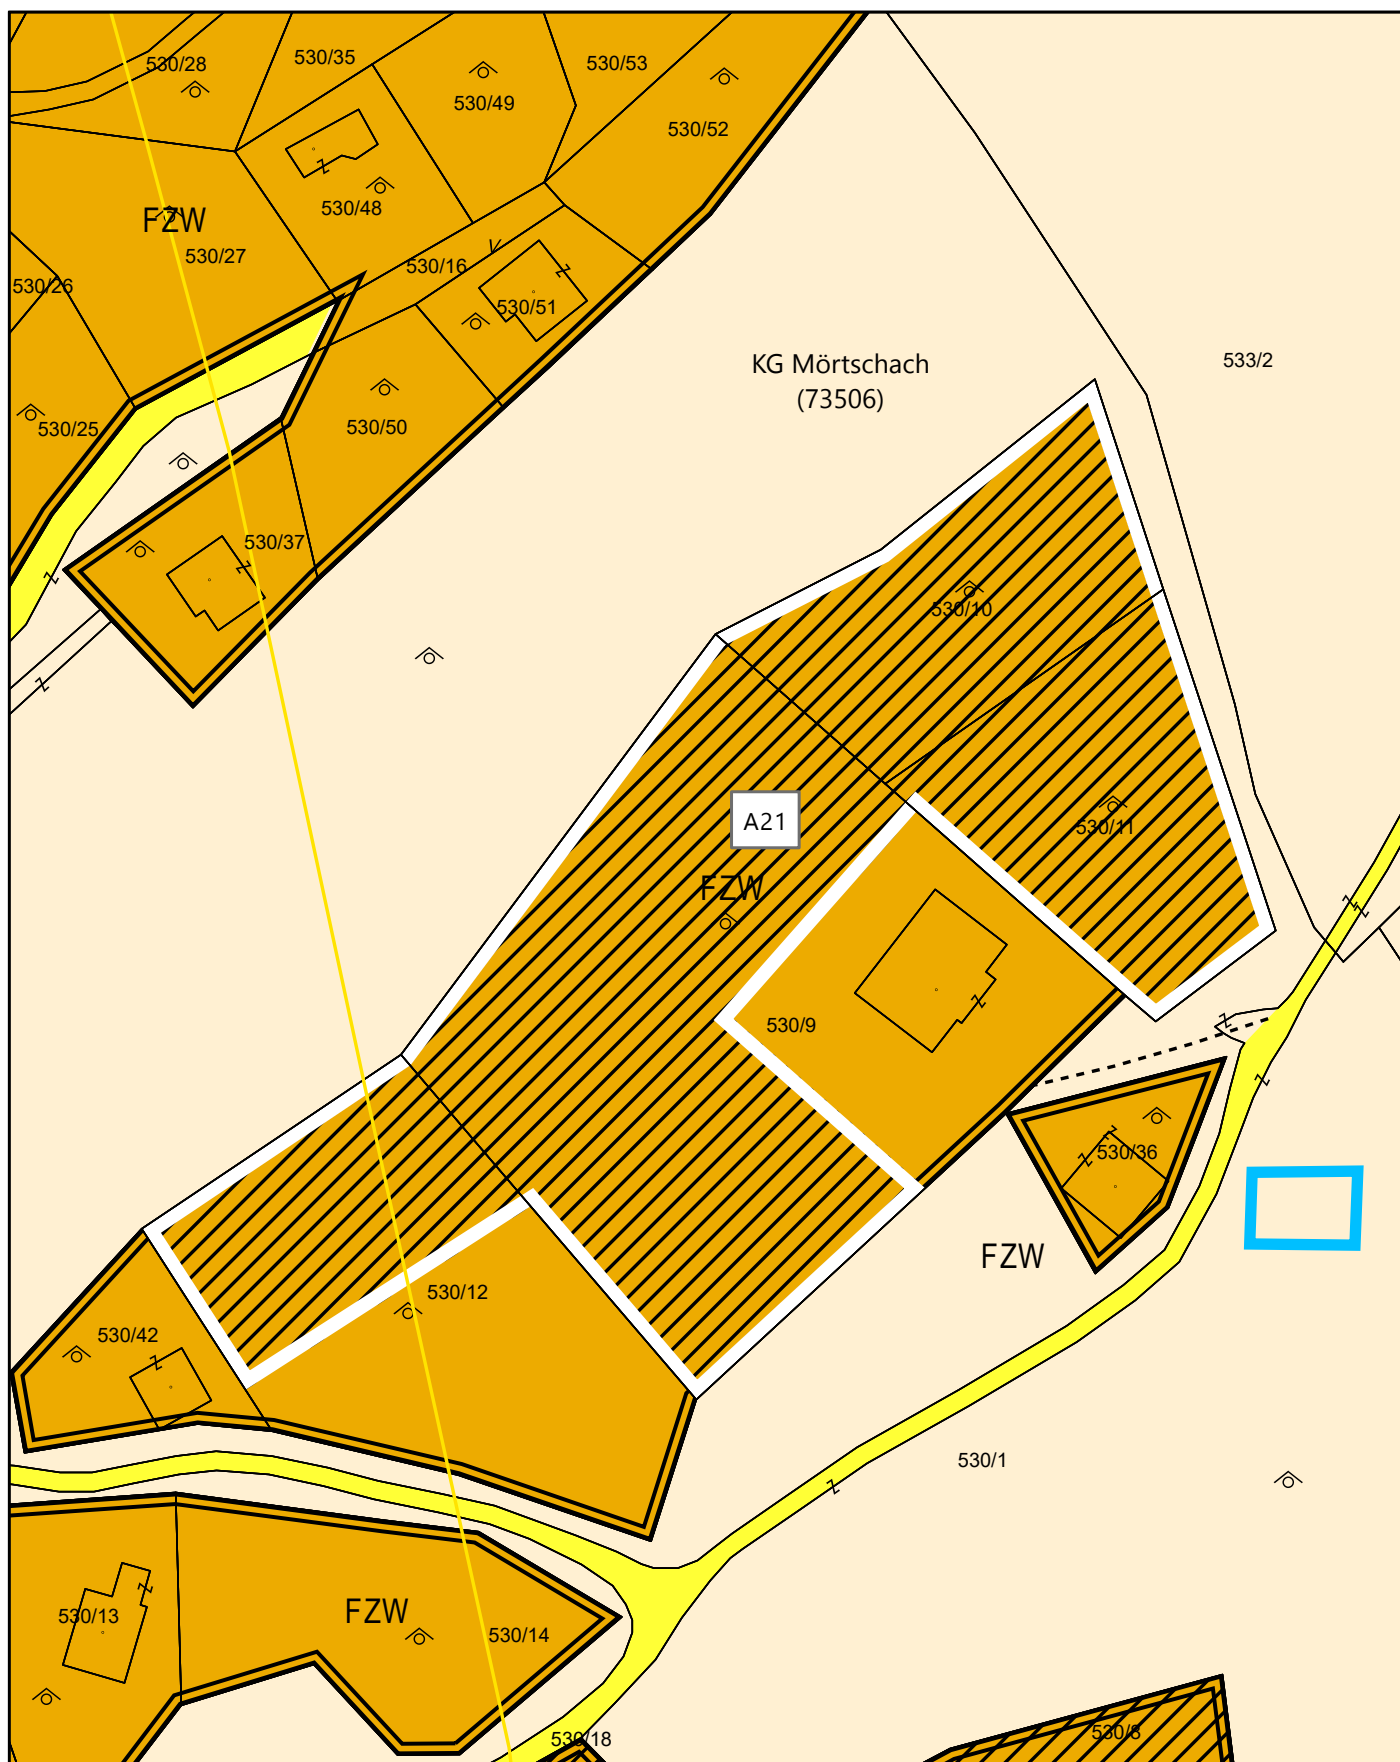


Lageplan zur Festlegung des Aufschließungsgebietes A21

GP 530/10 (1.414 m²), GP 530/11 (1.487 m²), GP 530/12 (1.109 m²), GP 530/9 (3.561 m²); alle KG Mörttschach


Maßstab 1:1.000

DKM 04/2025

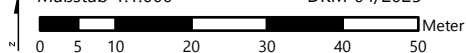



Lageplan zur Festlegung des Aufschließungsgebietes "A22"

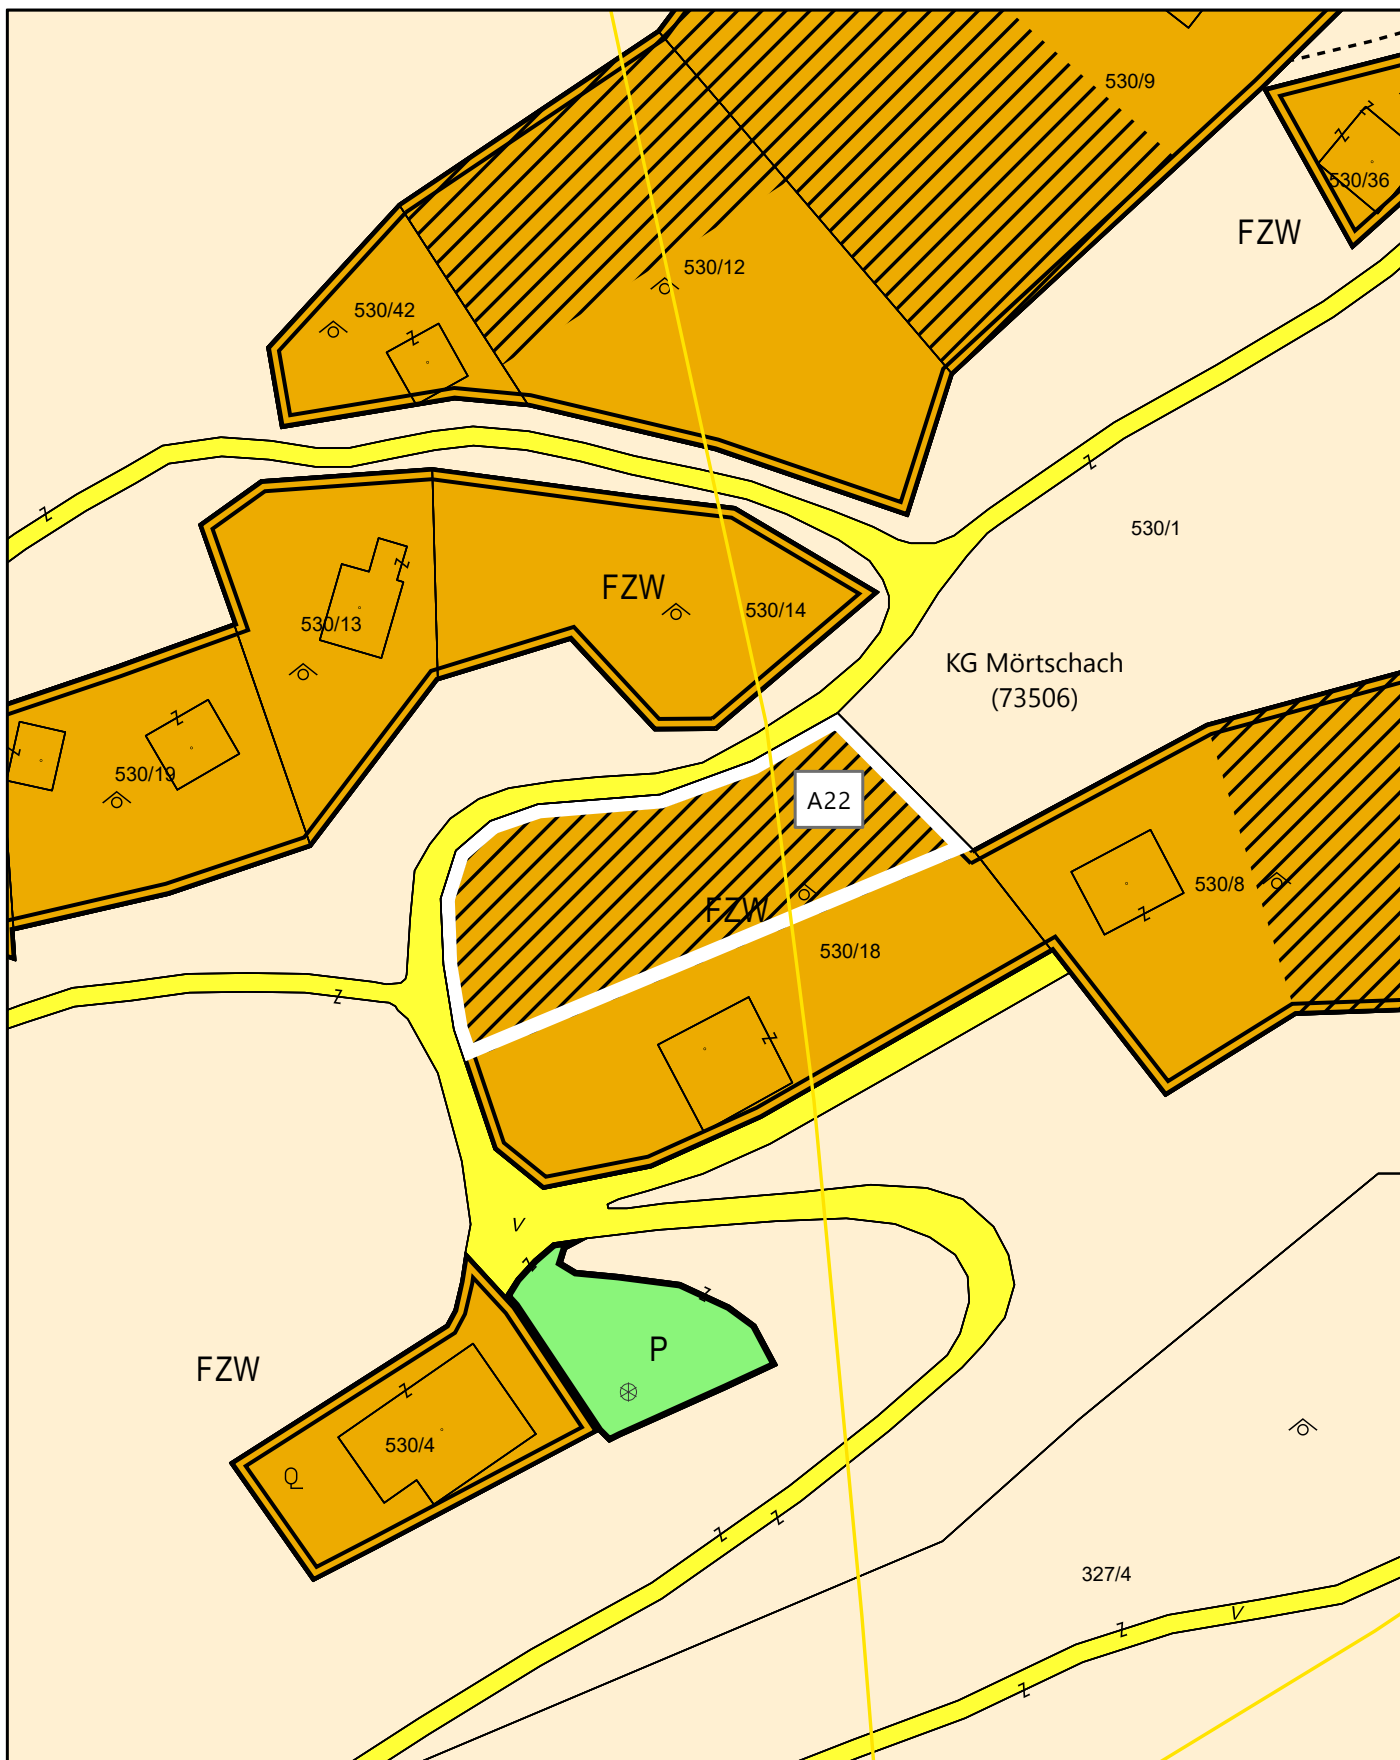


Lageplan zur Festlegung des Aufschließungsgebietes A22

GP 530/18 (1.596 m²); KG Mörttschach


Maßstab 1:1.000

DKM 04/2025

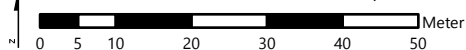




Lageplan zur Festlegung des Aufschließungsgebietes "A23"

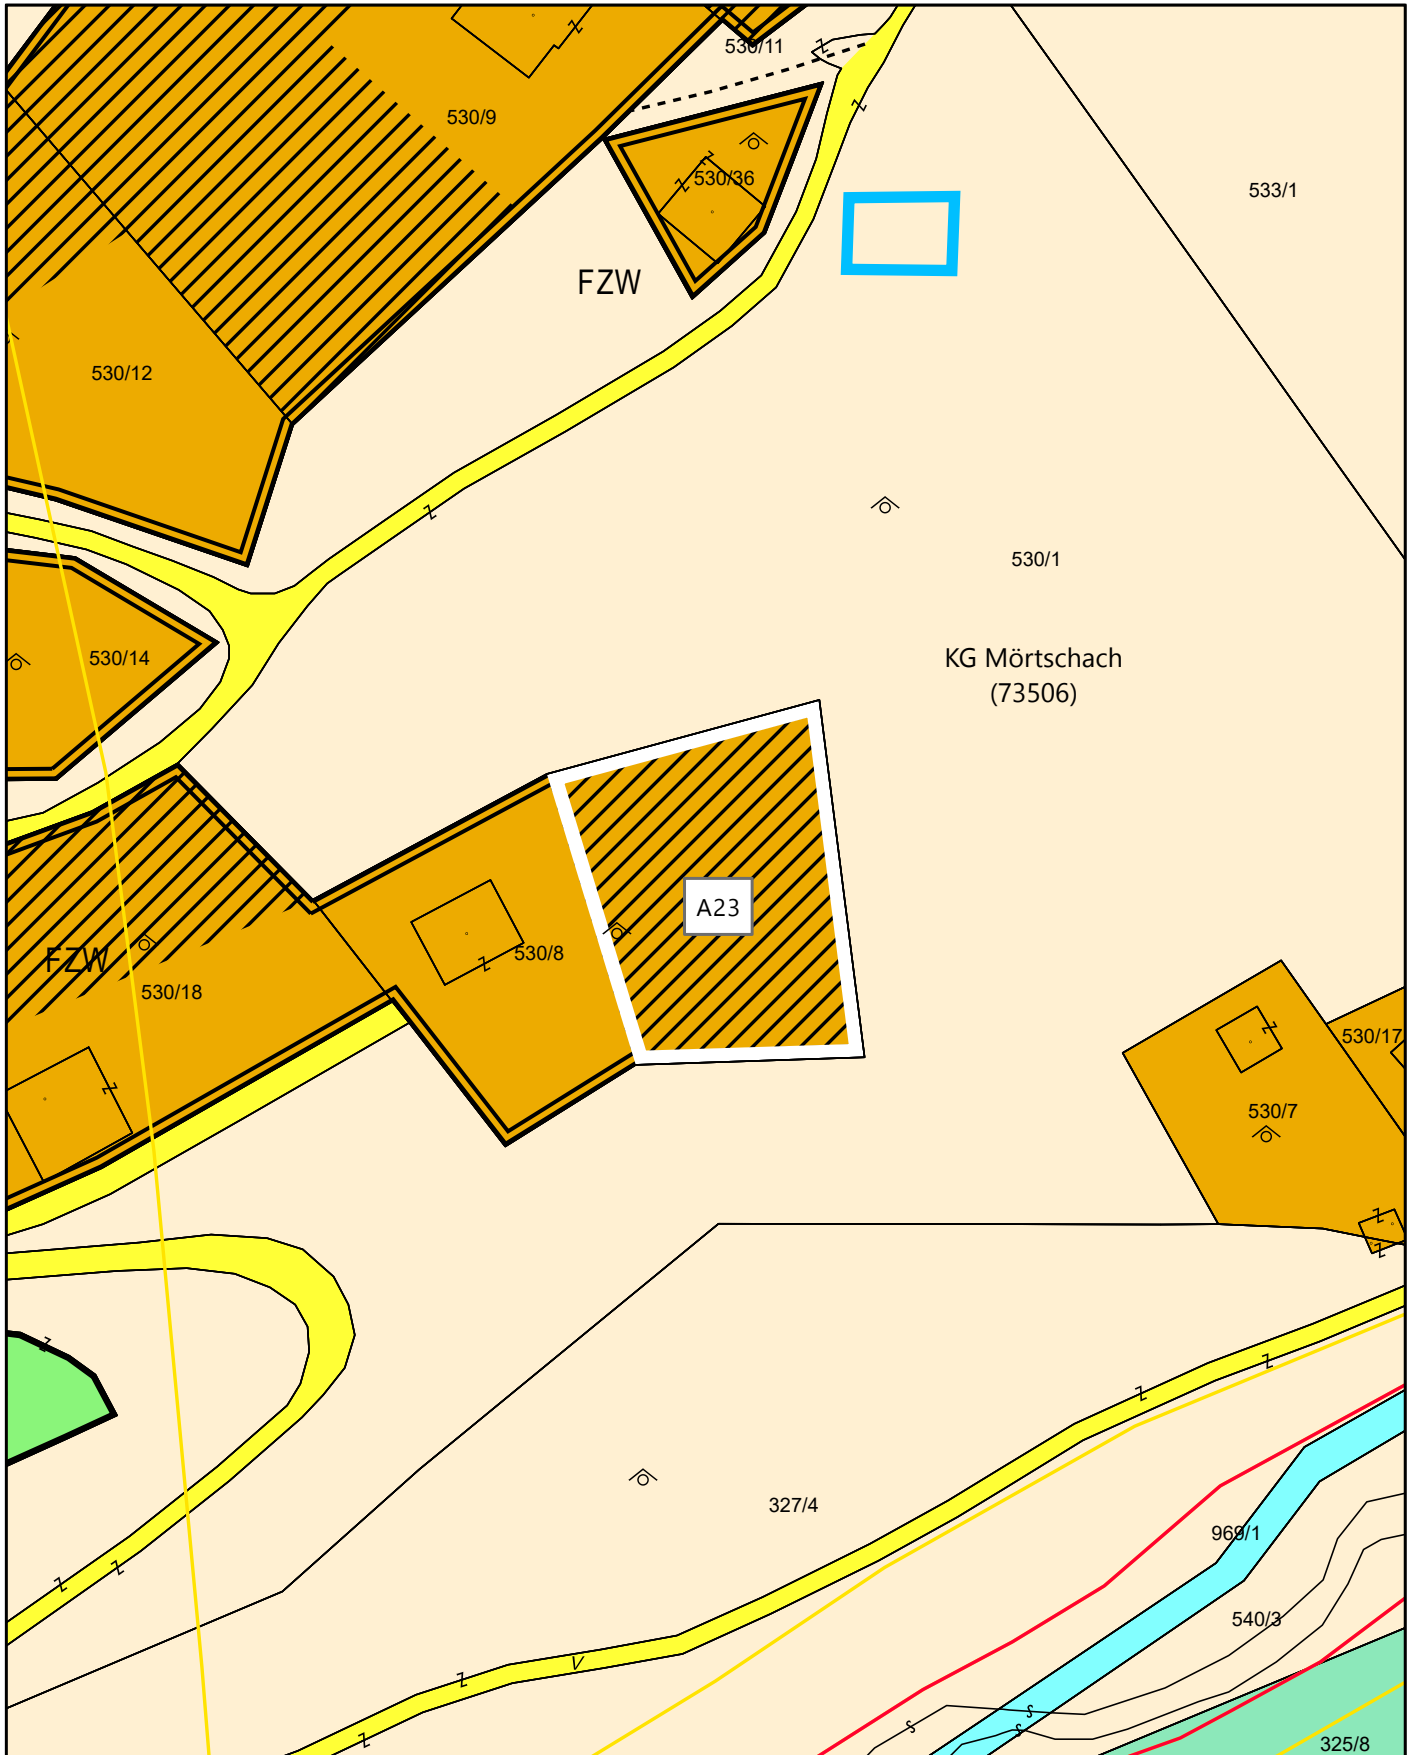


Lageplan zur Festlegung des Aufschließungsgebietes A23

GP 530/8 (1.470 m²); KG Mörttschach

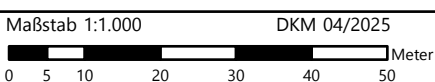



Lageplan zur Festlegung des Aufschließungsgebietes "A24"

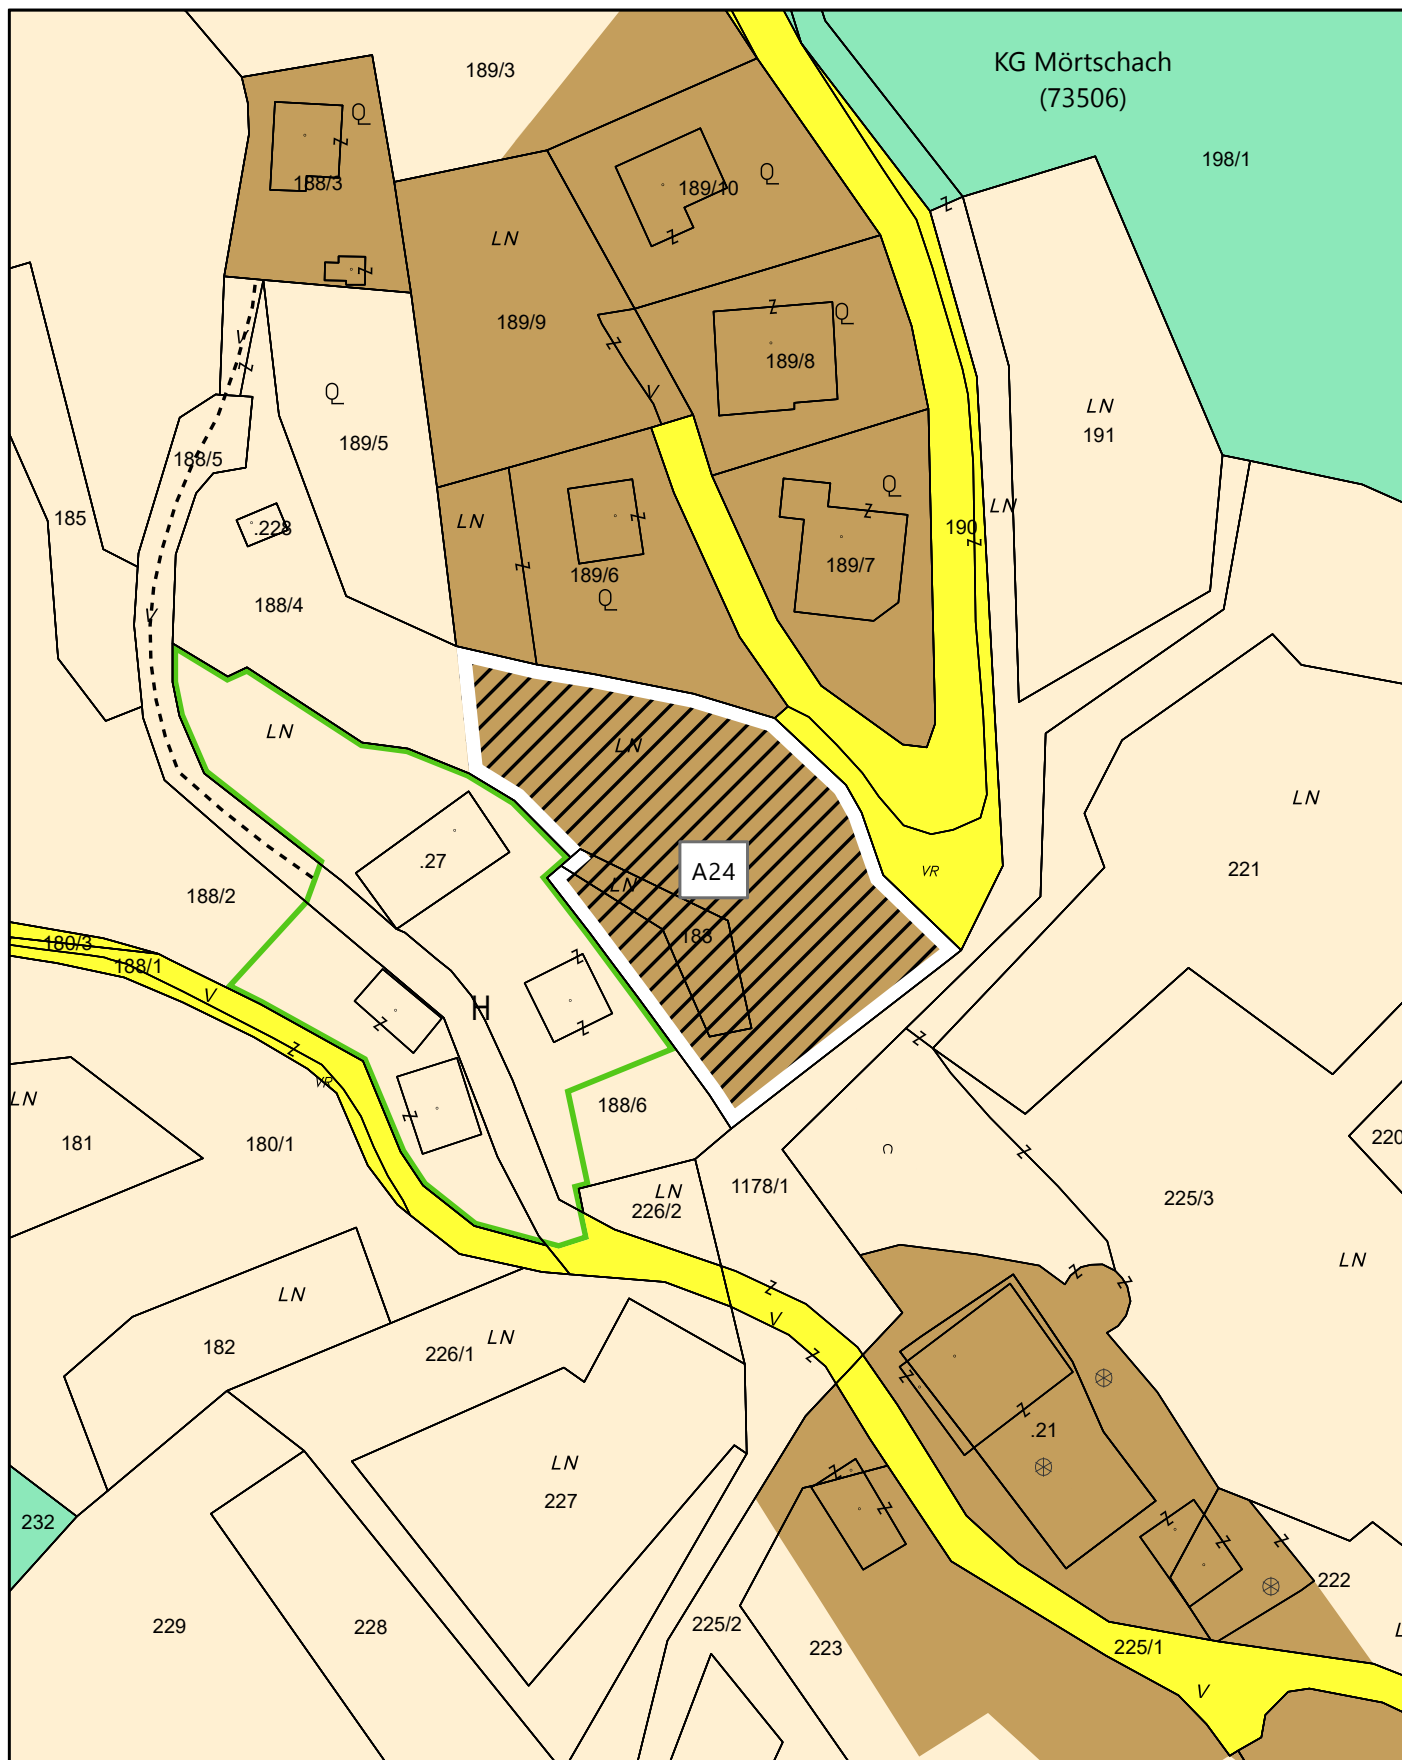


Lageplan zur Festlegung des Aufschließungsgebietes A24

GP 183 (184 m²), GP 188/4 (1.955 m²); beide KG Mörttschach


Maßstab 1:1.000

DKM 04/2025

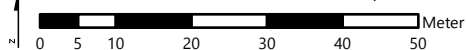



Lageplan zur Festlegung des Aufschließungsgebietes "A25"

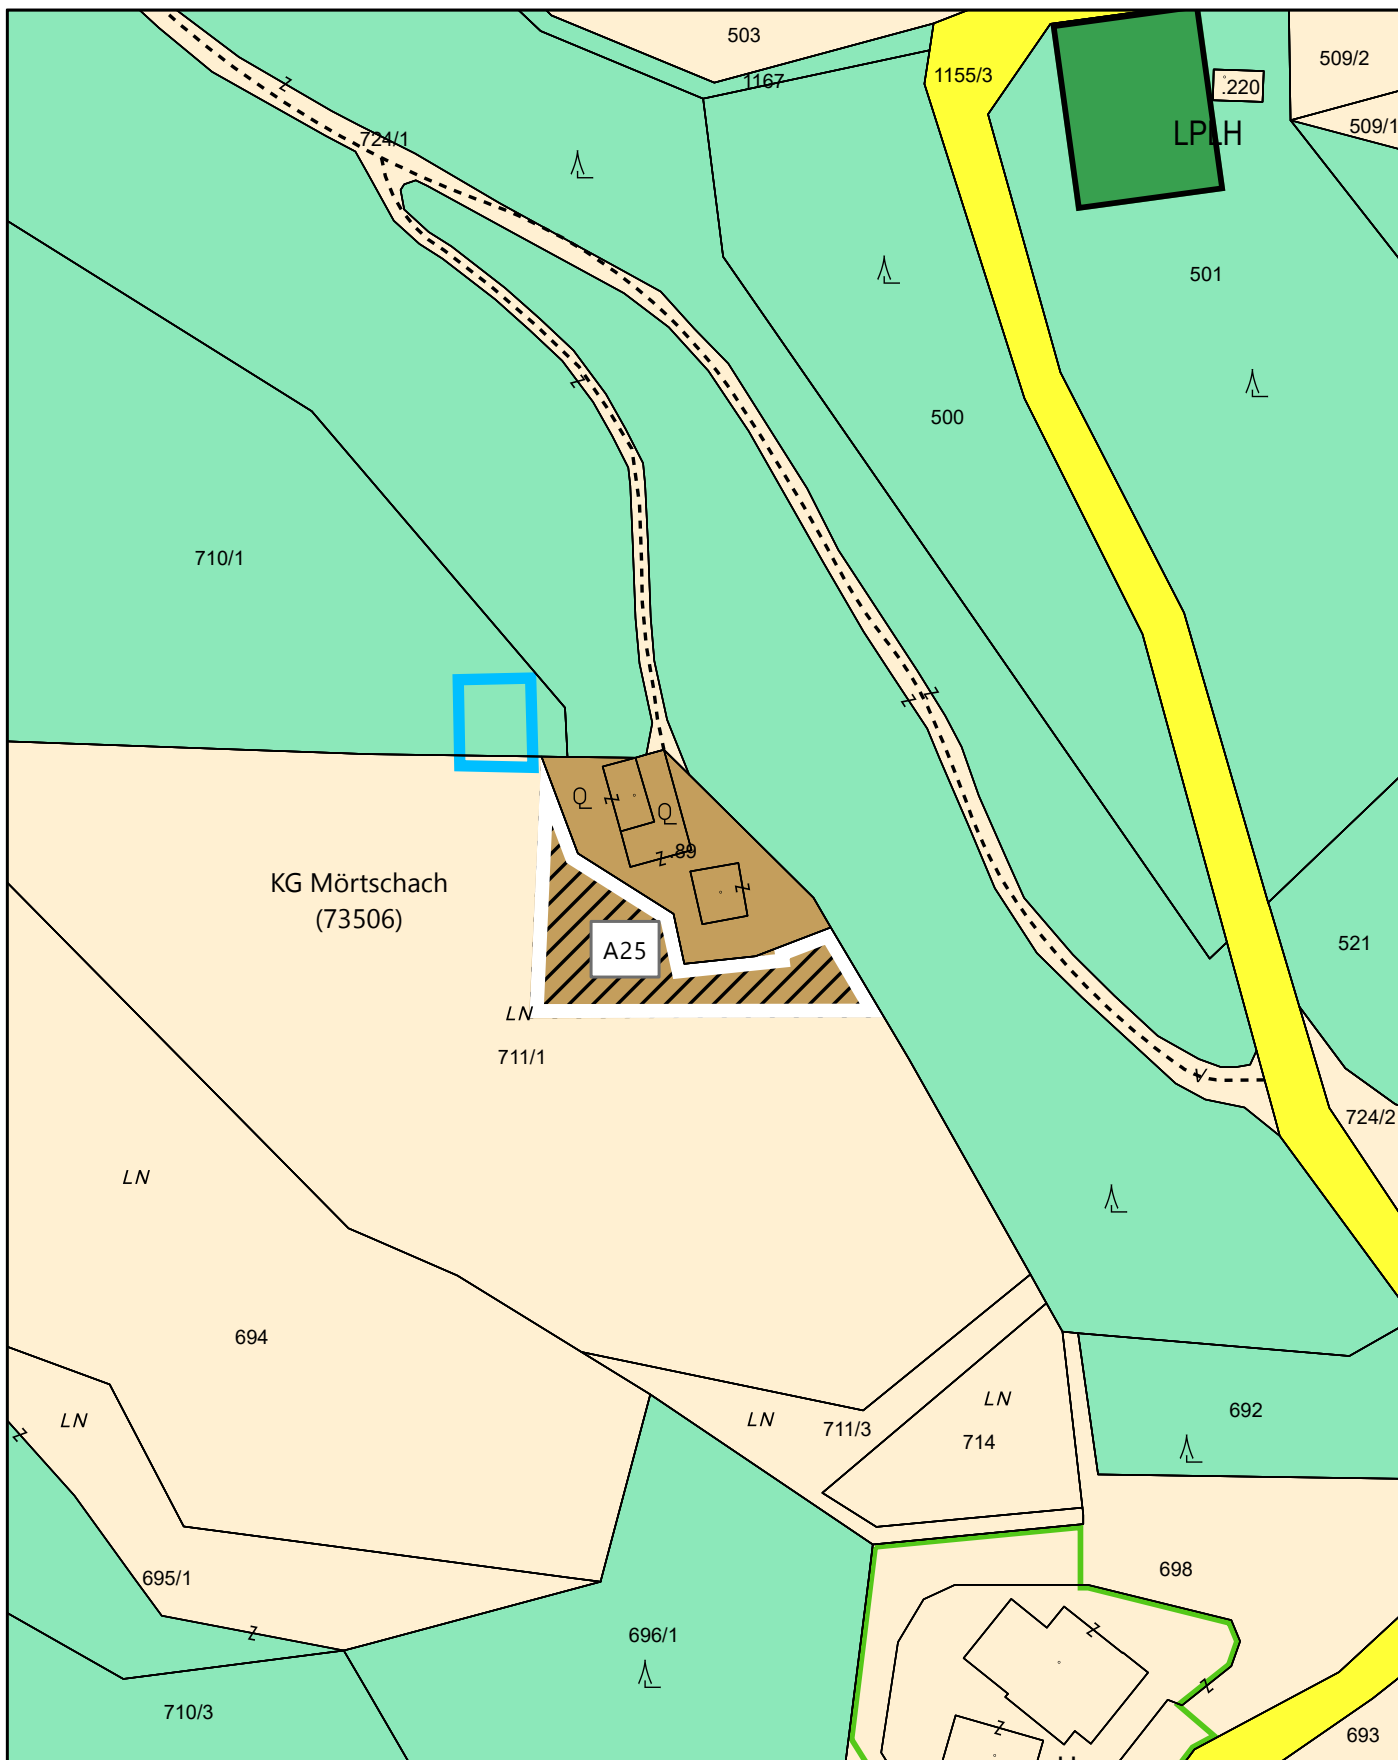


Lageplan zur Festlegung des Aufschließungsgebietes A25

GP 711/1 (617 m²); KG Mörttschach


Maßstab 1:1.000

DKM 04/2025

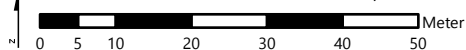



Lageplan zur Festlegung des Aufschließungsgebietes "A27"

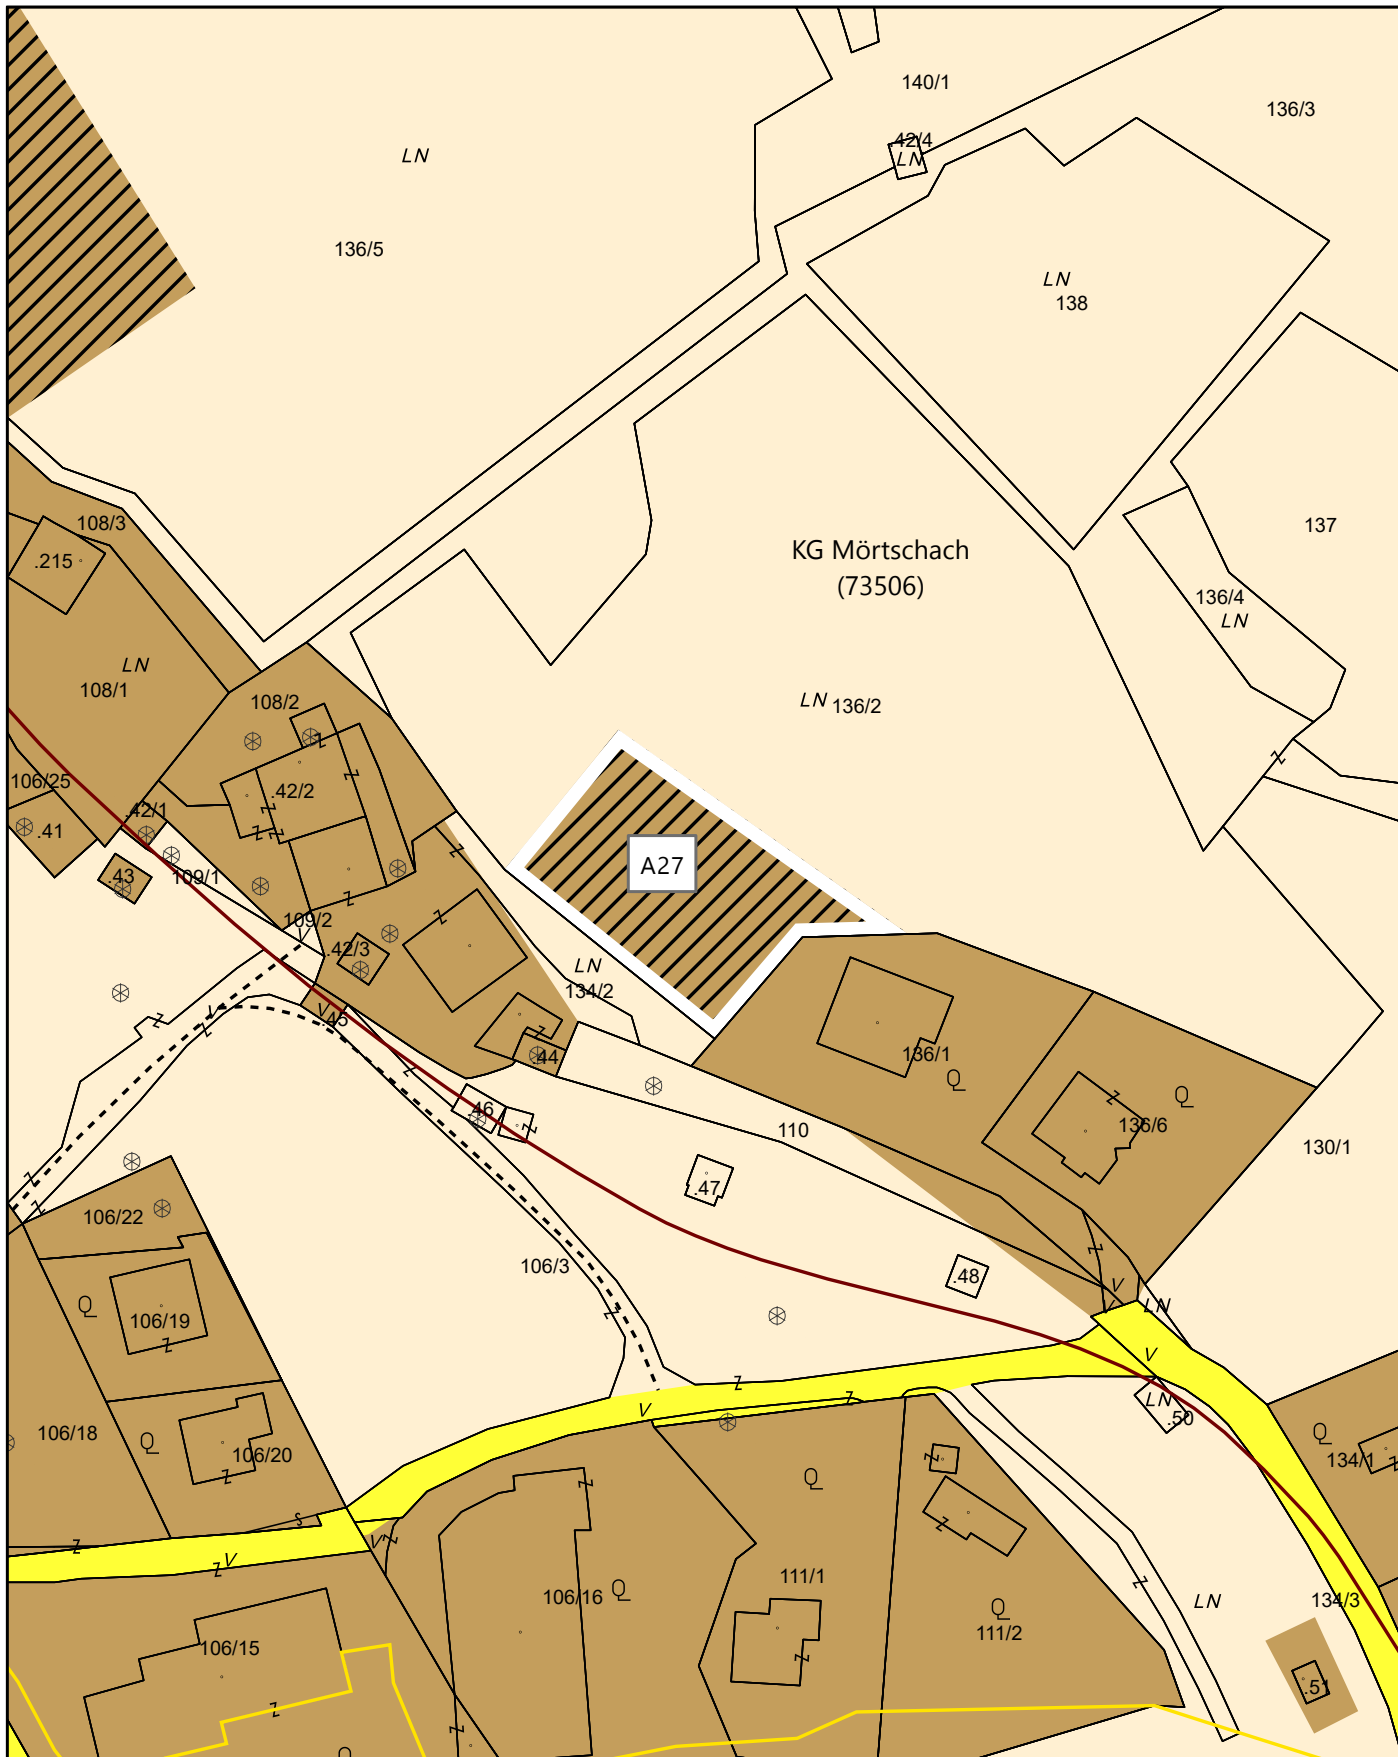


Lageplan zur Festlegung des Aufschließungsgebietes A27

GP 136/2 (946 m²); KG Mörttschach


Maßstab 1:1.000

DKM 04/2025

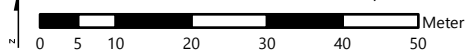



Lageplan zur Festlegung des Aufschließungsgebietes "A29"

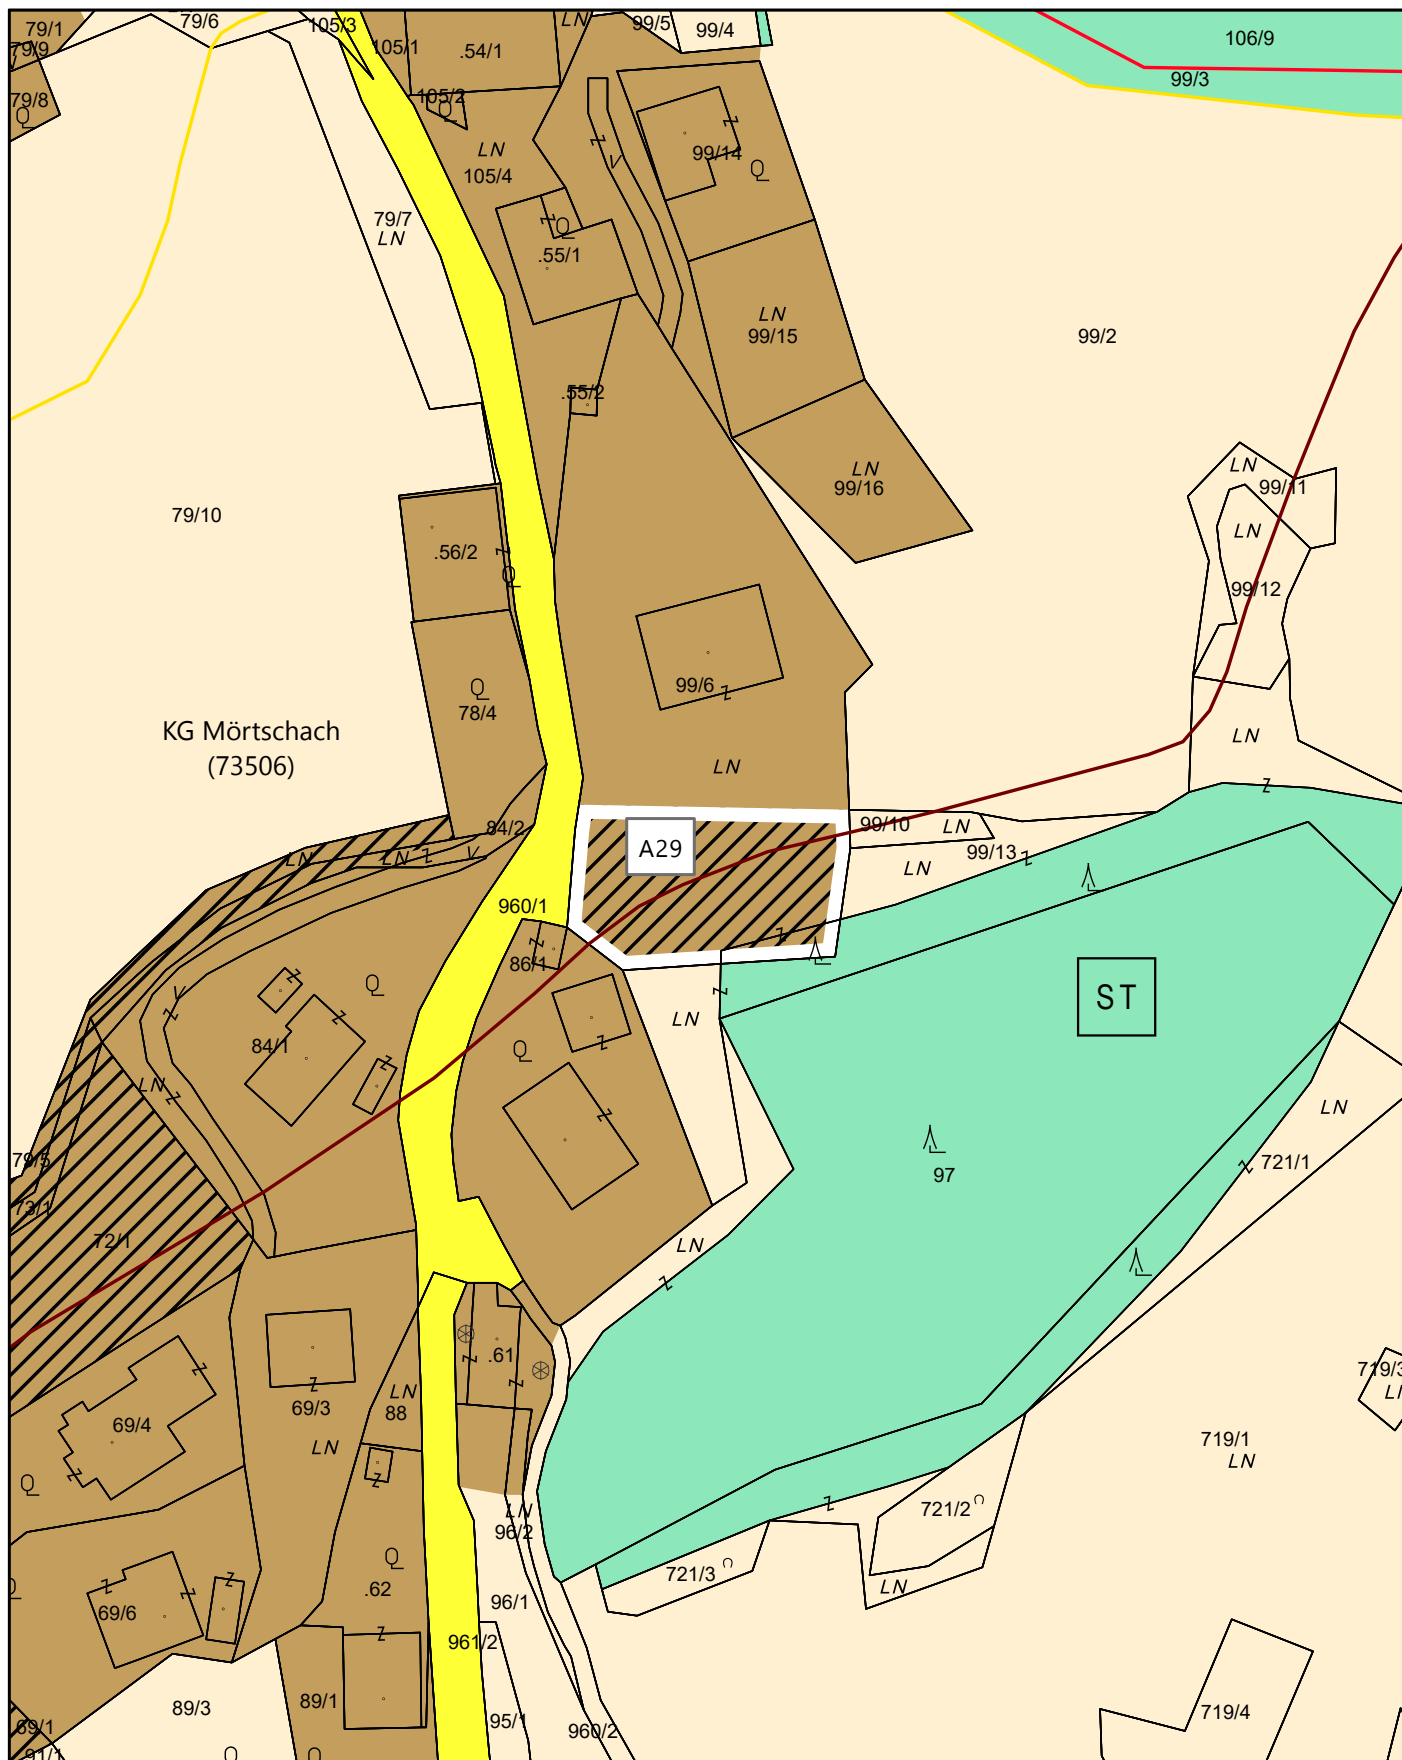



Lageplan zur Festlegung des Aufschließungsgebietes A29

GP 99/6 (768 m²); KG Mörttschach

Maßstab 1:1.000

DKM 04/2025

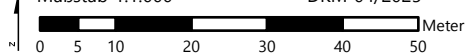

	<p>Dieses Dokument wurde amtssigniert!</p> <p>Informationen zur Überprüfung der elektronischen Signatur http://www.moertschach.gv.at/burgerservice/amtssignatur.html</p>
<p>Hinweis:</p>	<p>Dieses Dokument wurde amtssigniert. Auch ein Ausdruck dieses Dokumentes hat gemäß § 20 E-Government-Gesetz die Beweiskraft einer öffentlichen Urkunde.</p>

Signatur aufgebracht von Richard Unterreiner, 31.03.2026 12:25:54