


# GEMEINDE MÜHLDORF

## UMWIDMUNGSLAGEPLAN 3/2019

### HOPFGARTNER

- a** UMWIDMUNG VON BAULAND GEWERBEBEBIET IN ALLGEMEINE VERKEHRSFLÄCHE, GP 112/4 TLW. (79 M<sup>2</sup>), GP 1671/4 TLW. (11 M<sup>2</sup>), GP 1754 TLW. (1.255 M<sup>2</sup>), KG MÜHLDORF, INSGESAMT 1.345 M<sup>2</sup>
- b** UMWIDMUNG VON GRÜNLAND-SCHUTZSTREIFEN ALS IMMISSIONSSCHUTZ IN ALLGEMEINE VERKEHRSFLÄCHE GP 184/3 TLW. (7 M<sup>2</sup>), GP 1754 TLW. (326 M<sup>2</sup>), KG MÜHLDORF, INSGESAMT 333 M<sup>2</sup>
- c** UMWIDMUNG VON BAULAND DORFGEBIET IN ALLGEMEINE VERKEHRSFLÄCHE, GP 1754 TLW., KG MÜHLDORF, 322 M<sup>2</sup>
- d** UMWIDMUNG VON GRÜNLAND-SCHUTZSTREIFEN ALS IMMISSIONSSCHUTZ IN BAULAND GEWERBEBEBIET, GP 112/3 TLW. (158 M<sup>2</sup>), GP .188/3 TLW. (4 M<sup>2</sup>), KG MÜHLDORF, INSGESAMT 162 M<sup>2</sup>
- e** UMWIDMUNG VON BAULAND GEWERBEBEBIET IN GRÜNLAND - IMMISSIONS-SCHUTZBAUTEN, GP 112/3 TLW. (81 M<sup>2</sup>), GP 113/1 TLW. (1.529 M<sup>2</sup>), KG MÜHLDORF, INSGESAMT 1.610 M<sup>2</sup>
- f** UMWIDMUNG VON GRÜNLAND FÜR DIE LAND- UND FORSTWIRTSCHAFT BESTIMMTE FLÄCHEN IN ALLGEMEINE VERKEHRSFLÄCHE, GP 112/4 TLW. (325 M<sup>2</sup>), GP 1754 TLW. (59 M<sup>2</sup>), KG MÜHLDORF, INSGESAMT 384 M<sup>2</sup>
- g** UMWIDMUNG VON GRÜNLAND FÜR DIE LAND- UND FORSTWIRTSCHAFT BESTIMMTE FLÄCHEN IN BAULAND DORFGEBIET, GP 112/1 TLW., KG MÜHLDORF, 809 M<sup>2</sup>
- h** UMWIDMUNG VON BAULAND DORFGEBIET IN GRÜNLAND-SCHUTZSTREIFEN ALS IMMISSIONSSCHUTZ, GP 185/4 TLW., KG MÜHLDORF, 30 M<sup>2</sup>
- i** UMWIDMUNG VON BAULAND GEWERBEBEBIET IN GRÜNLAND-SCHUTZSTREIFEN ALS IMMISSIONSSCHUTZ, GP 185/4 TLW., KG MÜHLDORF, 32 M<sup>2</sup>
- J** UMWIDMUNG VON GRÜNLAND-SCHUTZSTREIFEN ALS IMMISSIONSSCHUTZ IN GRÜNLAND-IMMISSIONSSCHUTZBAUTEN, GP 112/3 TLW., KG MÜHLDORF, 28 M<sup>2</sup>
- k** UMWIDMUNG VON BAULAND DORFGEBIET IN BAULAND GEWERBEBEBIET, GP 112/3 TLW. (358 M<sup>2</sup>), GP .188/3 (8 M<sup>2</sup>), KG MÜHLDORF, INSGESAMT 366 M<sup>2</sup>
- L** UMWIDMUNG VON BAULAND GEWERBEBEBIET IN BAULAND DORFGEBIET, GP 113/1 TLW., KG MÜHLDORF, 1.162 M<sup>2</sup>
- m** UMWIDMUNG VON GRÜNLAND-SCHUTZSTREIFEN ALS IMMISSIONSSCHUTZ IN BAULAND GEWERBEBEBIET, GP .188/3 TLW., KG MÜHLDORF, 28 M<sup>2</sup>
- n** UMWIDMUNG VON BAULAND DORFGEBIET IN GRÜNLAND NEBENGEBAUDE, GP 112/1 TLW. (1.046 M<sup>2</sup>), GP .164 (506 M<sup>2</sup>), GP 185/4 TLW. (787 M<sup>2</sup>), KG MÜHLDORF, INSGESAMT 2.339 M<sup>2</sup>
- o** UMWIDMUNG VON GRÜNLAND-SCHUTZSTREIFEN ALS IMMISSIONSSCHUTZ IN GRÜNLAND NEBENGEBAUDE, GP 112/1 TLW., KG MÜHLDORF, 60 M<sup>2</sup>
- p** UMWIDMUNG VON BAULAND GEWERBEBEBIET IN GRÜNLAND FÜR DIE LAND- UND FORSTWIRTSCHAFT BESTIMMTE FLÄCHEN, GP 95/1 TLW., KG MÜHLDORF, 88 M<sup>2</sup>
- q** UMWIDMUNG VON GRÜNLAND FÜR DIE LAND- UND FORSTWIRTSCHAFT BESTIMMTE FLÄCHEN IN GRÜNLAND GARTEN GP 112/1 TLW., KG MÜHLDORF, 670 M<sup>2</sup>
- r** UMWIDMUNG VON BAULAND GEWERBEBEBIET IN GRÜNLAND NEBENGEBAUDE GP 113/1 TLW., KG MÜHLDORF, 1.039 M<sup>2</sup>
- s** UMWIDMUNG VON GRÜNLAND FÜR DIE LAND- UND FORSTWIRTSCHAFT BESTIMMTE FLÄCHEN IN GRÜNLAND NEBENGEBAUDE GP 111/1 TLW. (218 M<sup>2</sup>), GP 112/1 TLW. (549 M<sup>2</sup>), GP 185/4 TLW. (75 M<sup>2</sup>), KG MÜHLDORF, INSGESAMT 842 M<sup>2</sup>

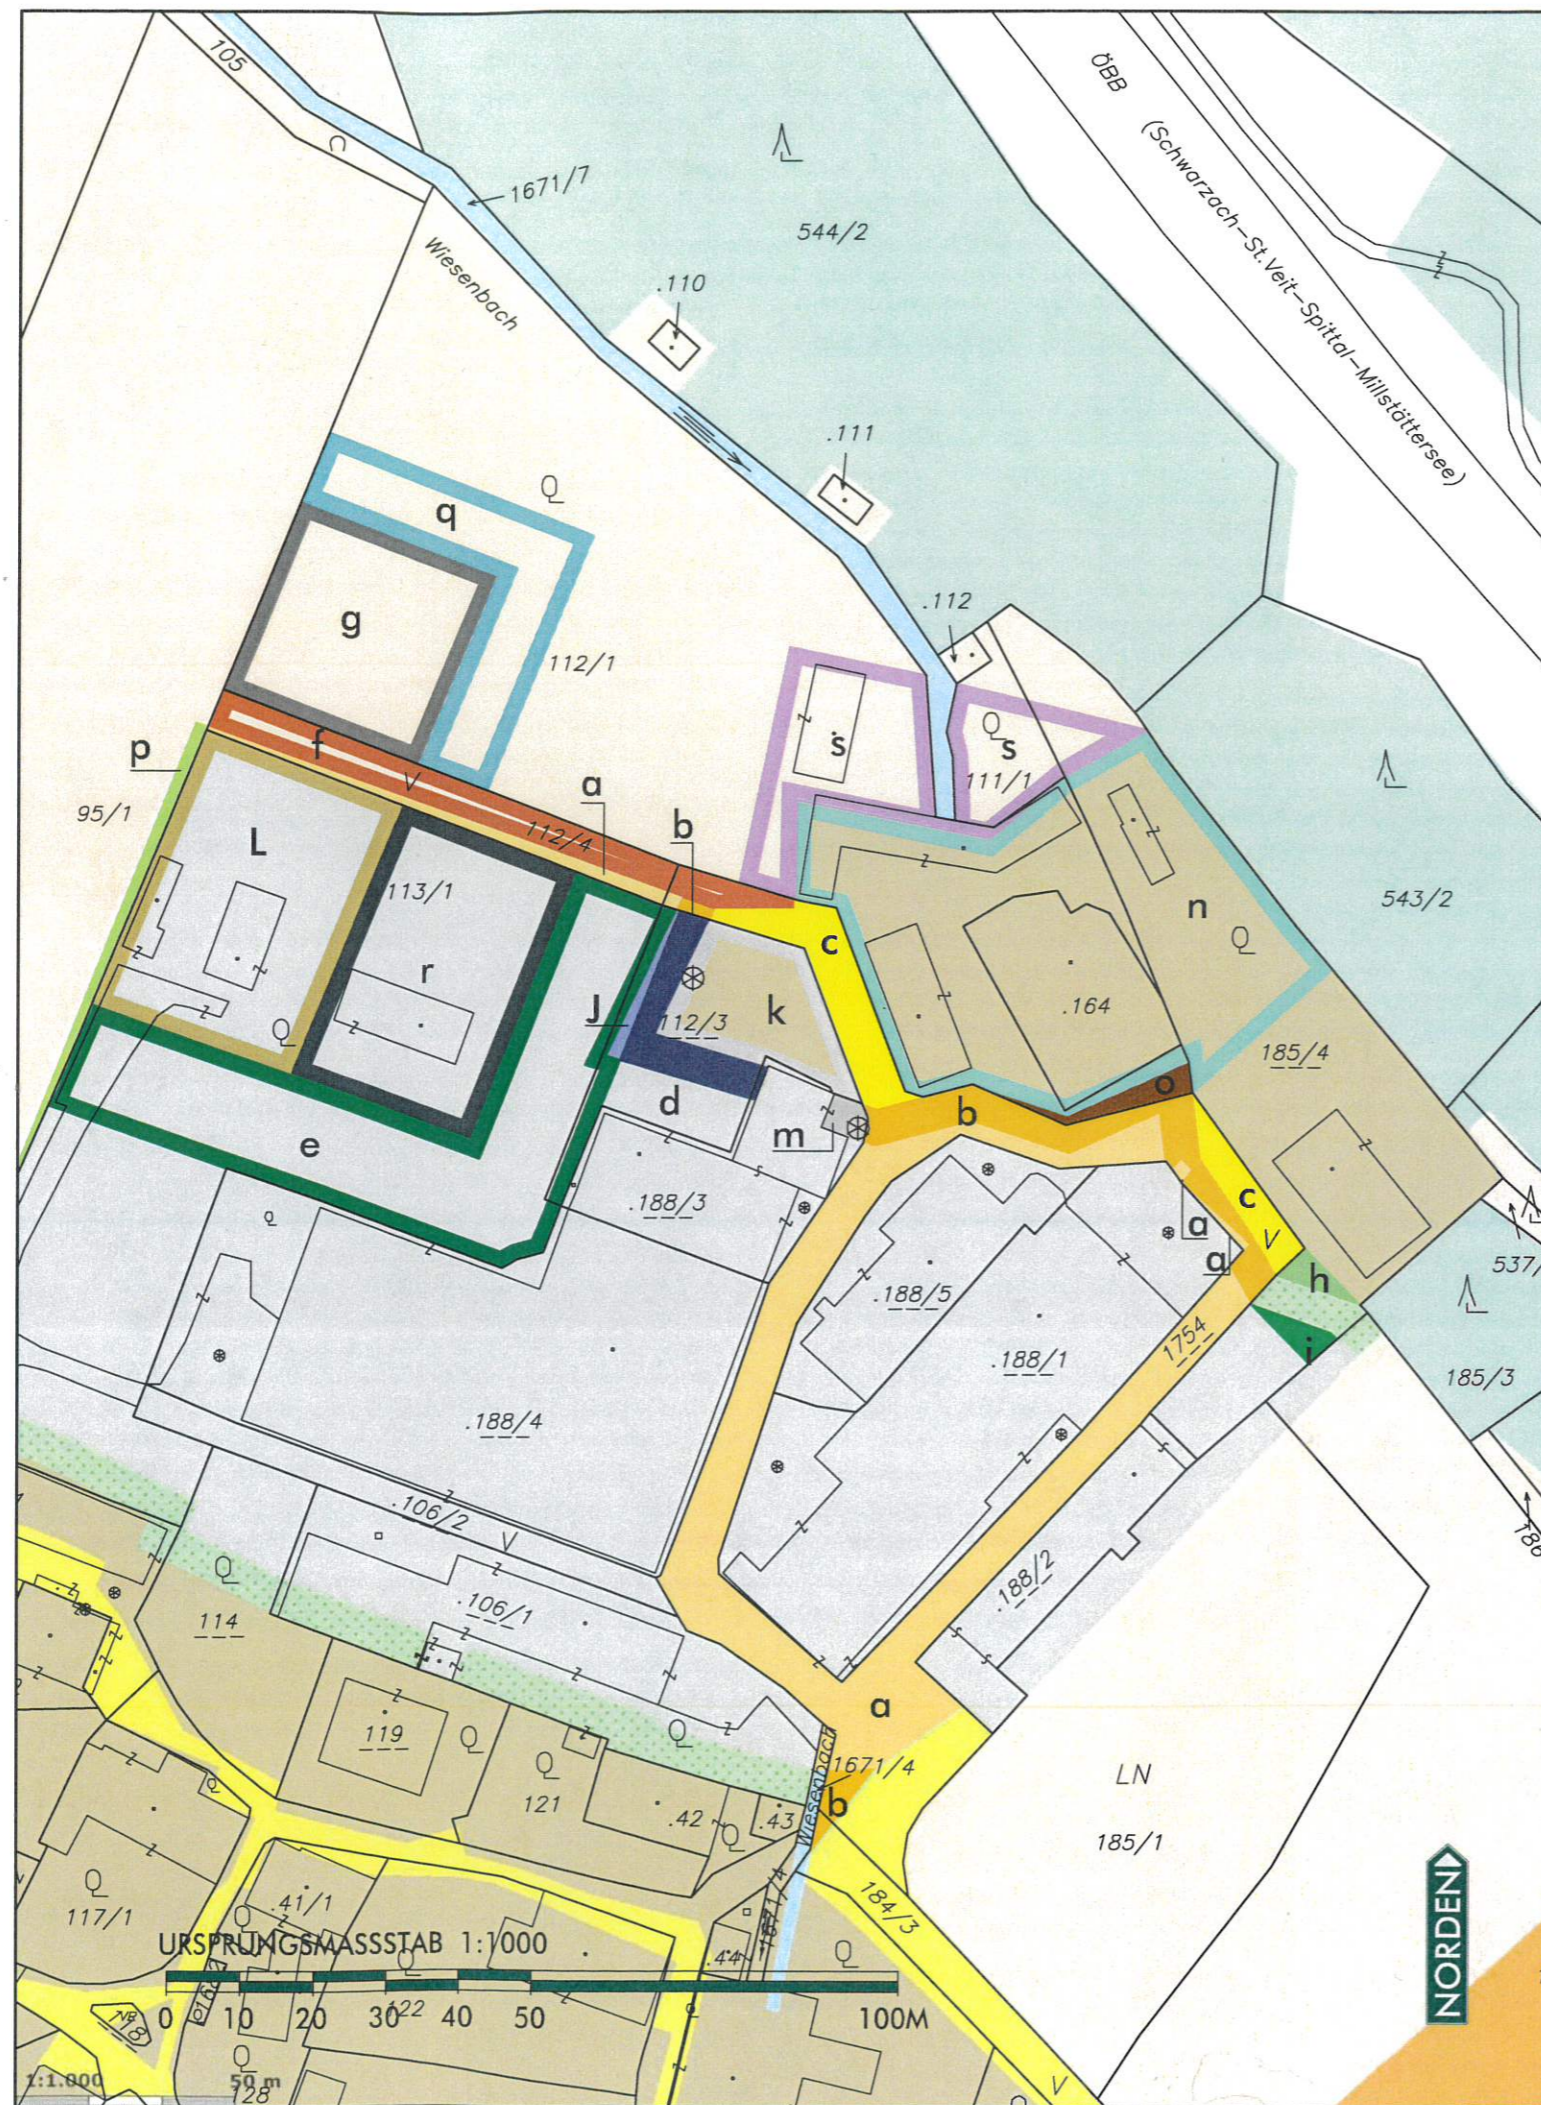

KUNDMACHUNG VOM: 24. Juni 2022

BIS: 25. Juli 2022

GEMEINDERATS BESCHLUSS VOM: 25. Okt. 2022



i.A. *Ulrich*

	<p><b>Dieses Dokument wurde amtssigniert!</b></p> <p>Informationen unter <a href="http://www.muehdorf-ktn.at/amtssignatur">http://www.muehdorf-ktn.at/amtssignatur</a></p>
<p><b>Hinweis:</b></p>	<p>Dieses Dokument wurde amtssigniert. Auch ein Ausdruck dieses Dokumentes hat gemäß § 20 E-Government-Gesetz die Beweiskraft einer öffentlichen Urkunde.</p>

Signatur aufgebracht von DI Stefan Unterweger, 09.02.2023 08:00:05