



Marktgemeinde Obervellach
Politischer Bezirk: Spittal an der Drau
Obervellach 21, 9821 Obervellach
Tel: 04782/2211, Fax: 04782/2211-24
e-Mail: obervellach@ktn.gde.at

Marktgemeinde Obervellach, A-9821 Obervellach 21

Obervellach, am 20. Juni 2022

Zahl: **132/2021**

VERORDNUNG

des Gemeinderates der Marktgemeinde Obervellach vom 23. Mai 2022 womit in Anwendung der §§ 34, 38 und § 39 in Verbindung mit Artikel V Abs. 4 des Kärntner Raumordnungsgesetzes 2021 – K-ROG 2021, LGBl. Nr. 59/2021, die Abänderung des Flächenwidmungsplanes 2000 der Marktgemeinde Obervellach laut Verordnung vom 26. April 2000, Zahl: 58/2000, in der derzeit geltenden Fassung, für folgende Grundstücke laut beiliegenden Lageplänen verordnet wird:

§ 1

Vorprüfungs-nr.	Antragsteller/ Eigentümer:	Parzellen-num-mer	KG	Flä- che in m ²	derzeitige Widmung	beabsichtigte Widmung
1/2021	Altersberger Wolfgang, Untervocken 21 9821 Obervellach	882 883	73308 Ober- vellach	263 144 <hr/> 407	Grünland – Für die Land- und Forstwirtschaft bestimmte Fläche, Ödland	Grünland - Schrebergarten
7/2021	Ing. Reichhold Alois Stallhofen 13/1 9821 Obervellach	757 758/1 756/1 Teil- flächen	73310 Pfaffen- berg	138 34 273 <hr/> 445	Grünland – Für die Land- und Forstwirtschaft bestimmte Fläche, Ödland	Bauland - Dorfgebiet

§ 2

Diese Verordnung tritt mit Ablauf des Tages der Kundmachung der Öffentlichen Bekanntmachung im elektronischen Amtsblatt der Gemeinde in Kraft.

Der Bürgermeister:

Arnold Klammer


An der Amtstafel der Marktgemeinde Obervellach öffentlich kundgemacht durch
Anschlag am: 19.10.2022
abgenommen am:

Öffentliche Bekanntmachung im elektronischen Amtsblatt der Gemeinde
am: 19.10.2022




Reichhold Ing. Alois
445 m² in Bauland-Dorfgebiet

Datum: 23.05.2022

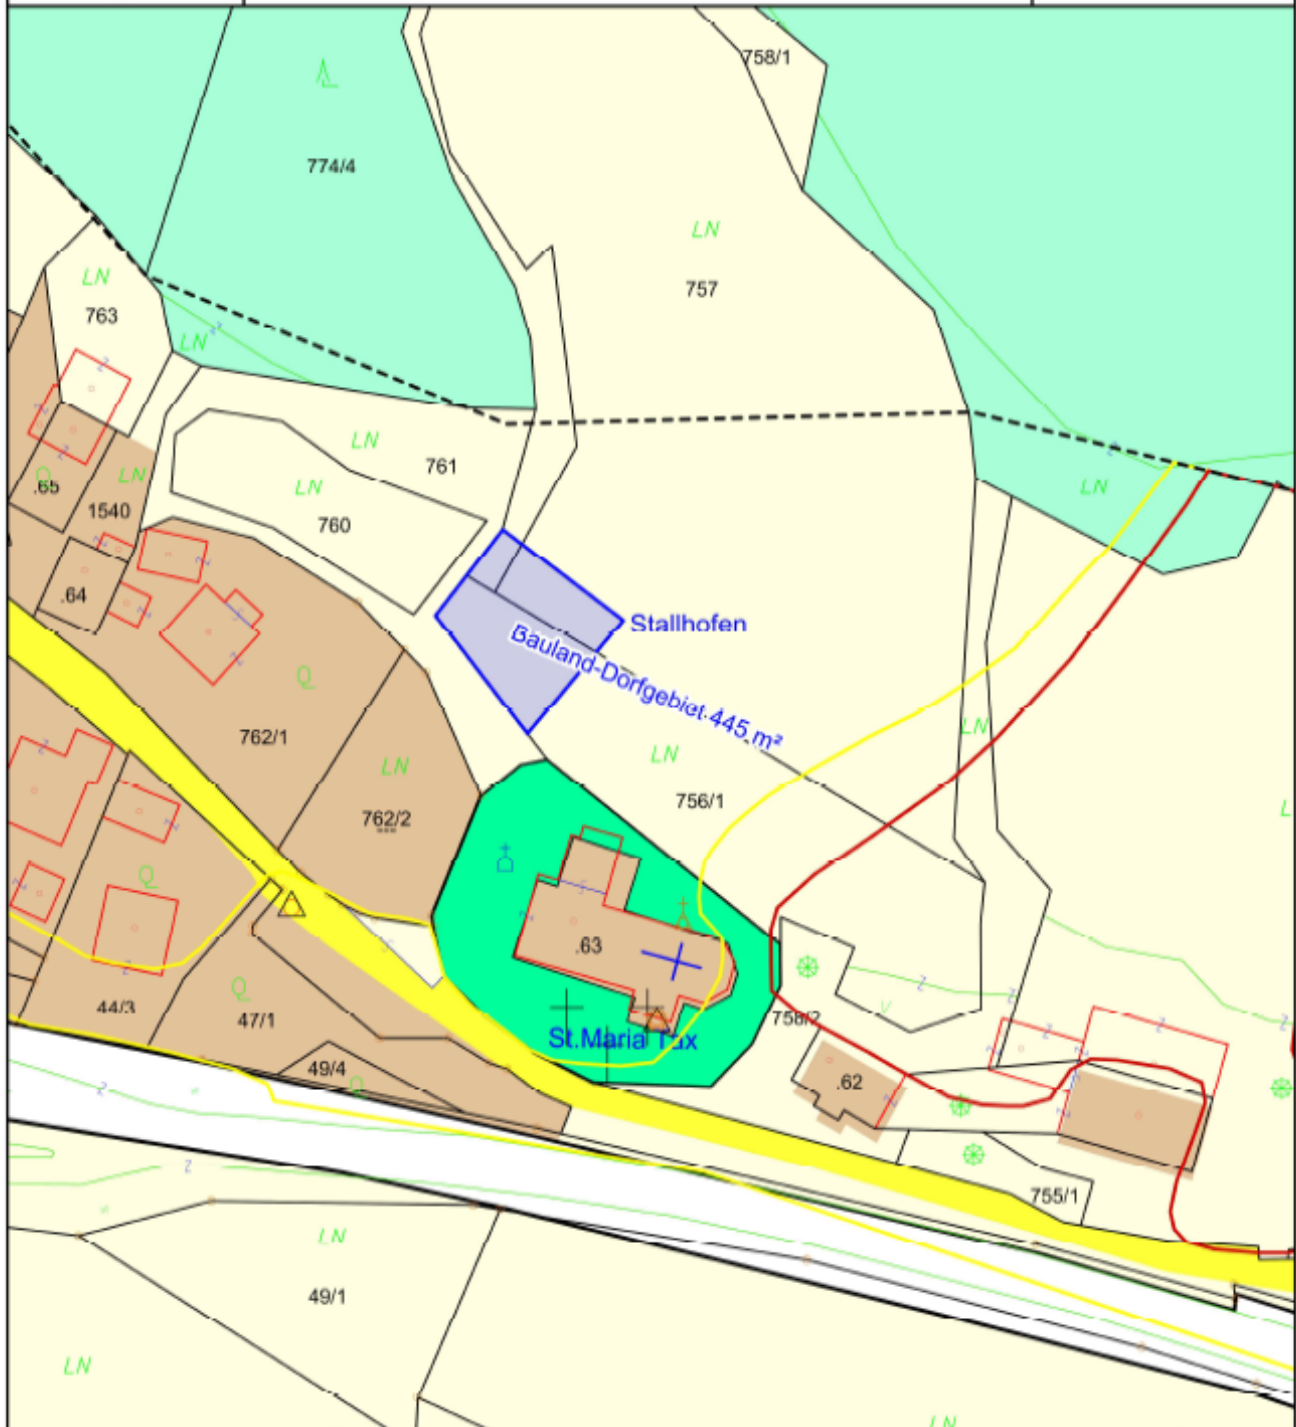

Maßstab 1 : 1 000

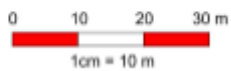

@BEV 2001, DKM-Datenkopie vom 01.04.2021. Für die Richtigkeit, Vollständigkeit und Aktualität der Daten wird keine Haftung übernommen. Bei Grabungsarbeiten ist in jedem Fall das Einverständnis mit dem Leitungsbetreiber herzustellen.



