



Stadtgemeinde  
Radenthein

Europastraße 8, 9524 Villach  
Telefon: 04242 23323  
E-Mail: office@l-w-k.at  
www.l-w-k.at



Art des Planes: Lageplan zum Umwidmungsantrag

VPG-Nummer: 03/2023


Ergänzende  
Informationen:

Grundstück Nr.: Teilfläche: 667 (ca. 9165 m<sup>2</sup>)

Katastralgemeinde: Radenthein (73211)

Maßstab: 1:2.000

Stand: 28.02.2023

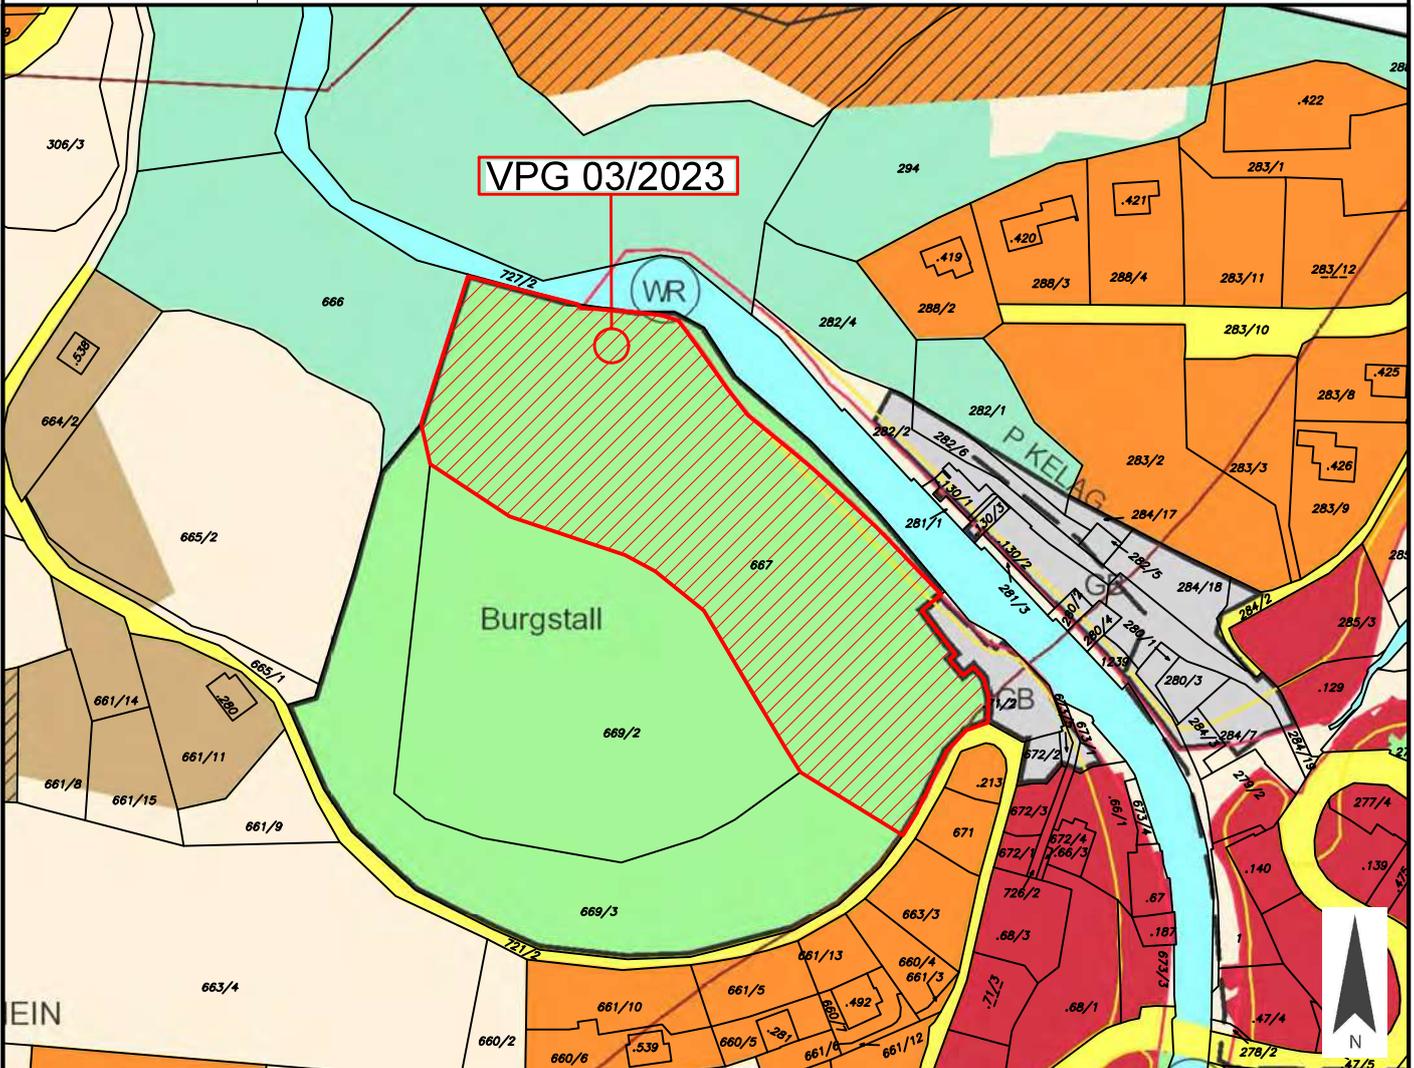

Widmungsänderung von: Grünland - Erholungsfläche

Widmungsänderung in: Grünland - Hochseilgarten (HSG)

Flächenausmaß beschlossen: ca. 9165 m<sup>2</sup>

Kundmachung: vom \_\_\_\_\_ bis \_\_\_\_\_

Gemeinderatsbeschluss in der  
Sitzung vom: \_\_\_\_\_  
Zahl: \_\_\_\_\_