



Stadtgemeinde  
Radenthein

Europastraße 8, 9524 Villach  
Telefon: 04242 23323  
E-Mail: office@l-w-k.at  
www.l-w-k.at



Art des Planes:

Lageplan zum Umwidmungsantrag

VPG-Nummer: 04/2023


Ergänzende  
Informationen:

Grundstück Nr.: Teilfläche: 661/7 (ca. 264 m<sup>2</sup>)

Katastralgemeinde: Radenthein (73211)

Maßstab: 1:1.000

Stand: 23.02.2023

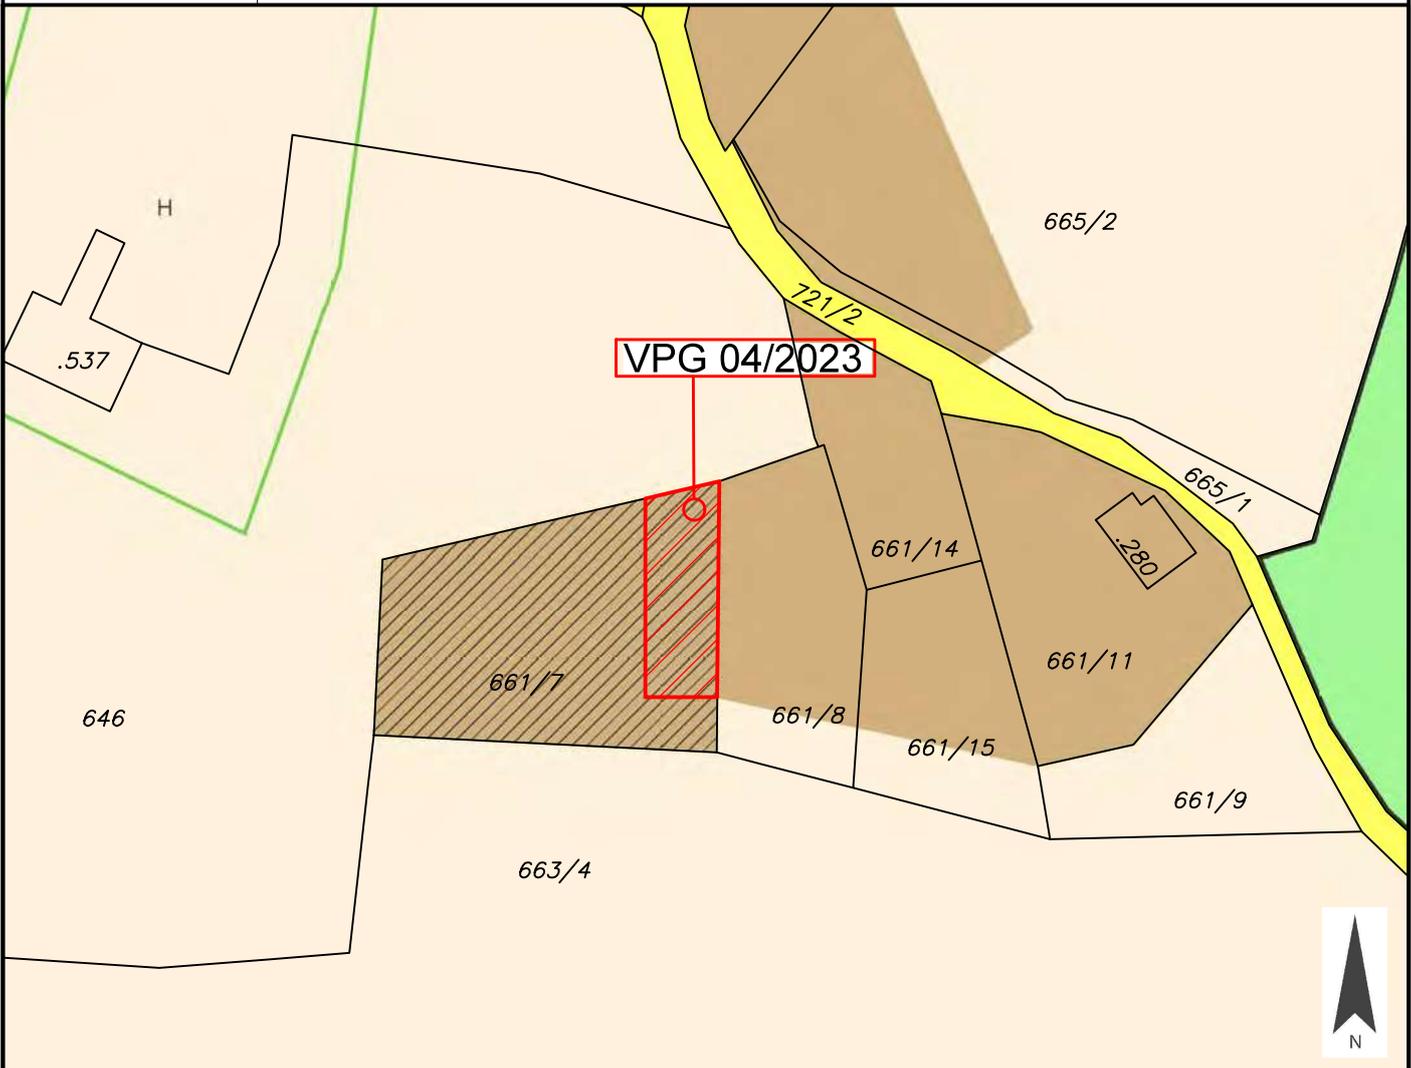

Widmungsänderung von: Bauland - Dorfgebiet - Aufschließungsgebiet

Widmungsänderung in: Bauland - Dorfgebiet

Flächenausmaß beschlossen: ca. 264 m<sup>2</sup>

Kundmachung: vom \_\_\_\_\_ bis \_\_\_\_\_

Gemeinderatsbeschluss in der  
Sitzung vom: \_\_\_\_\_  
Zahl: \_\_\_\_\_