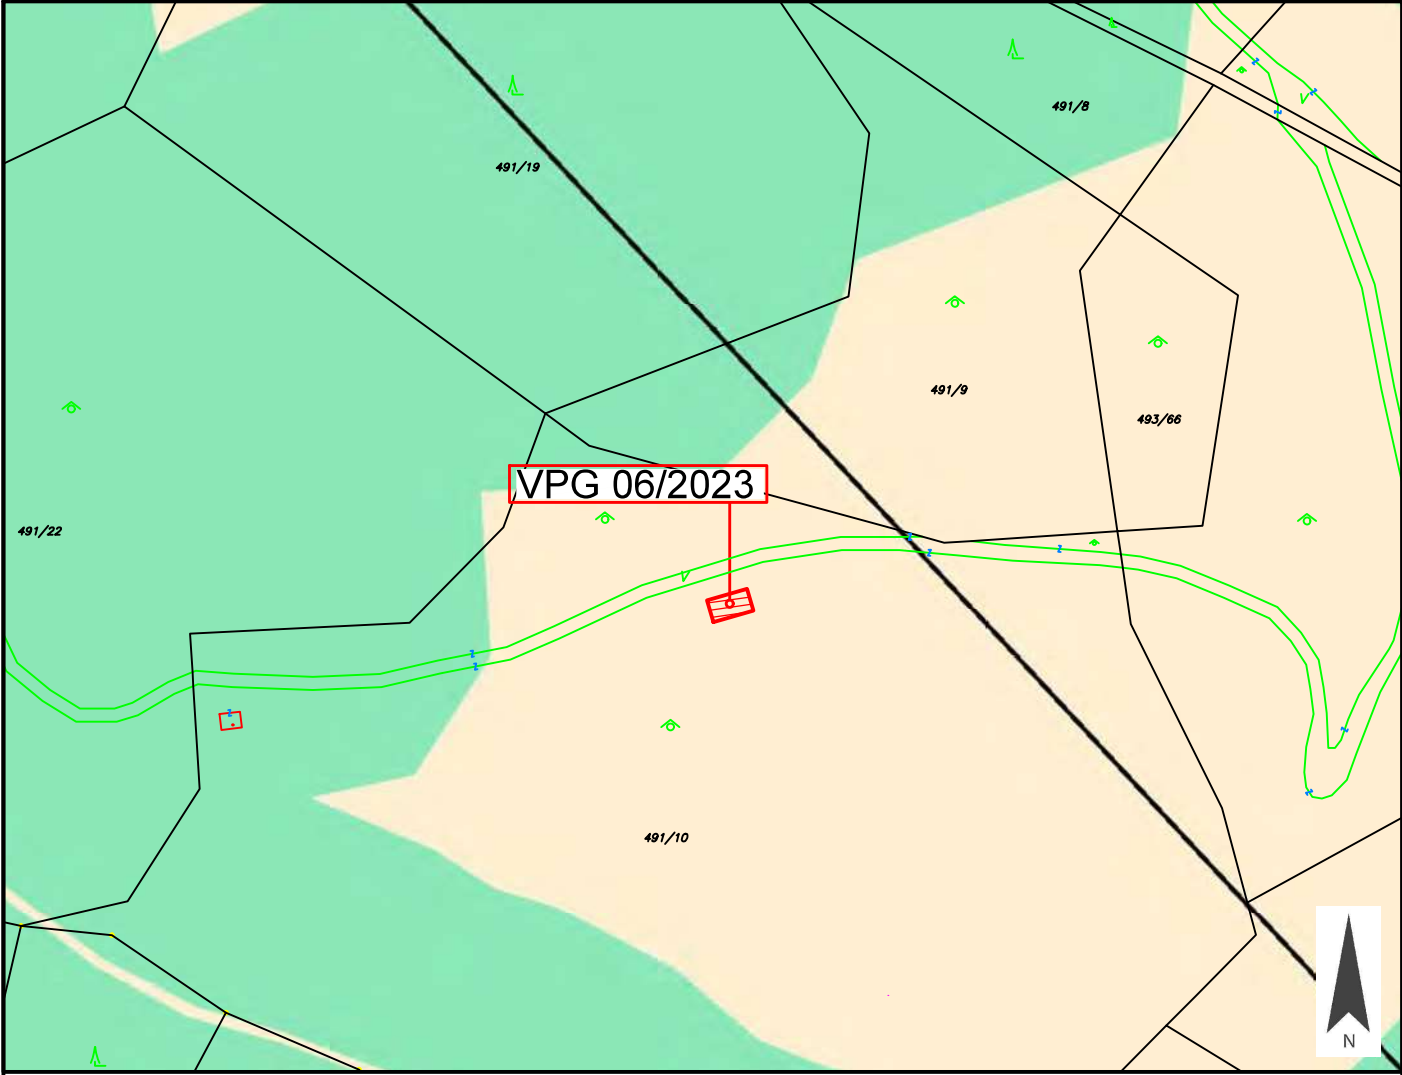


	Stadtgemeinde Radenthein	Europastraße 8, 9524 Villach Telefon: 04242 23323 E-Mail: office@l-w-k.at www.l-w-k.at  Lagler, Wurzer & Knappinger Ziviltechniker GmbH
Art des Planes: Lageplan zum Umwidmungsantrag		VPG-Nummer: 06/2023
Ergänzende Informationen:	Grundstück Nr.: Teilfläche: 491/10 (ca. 66 m ²)	
	Katastralgemeinde: Laufenberg (73206)	
	Maßstab: 1:2.000 Stand: 28.02.2023	
		
Widmungsänderung von: Grünland - Für die Land- und Forstwirtschaft bestimmte Fläche, Ödland		
Widmungsänderung in: Grünland - Bewirtschaftungshütte (BEH)		
Flächenausmaß beschlossen: ca. 66 m ²		
Kundmachung: vom _____ bis _____		
Gemeinderatsbeschluss in der Sitzung vom: _____ Zahl: _____		