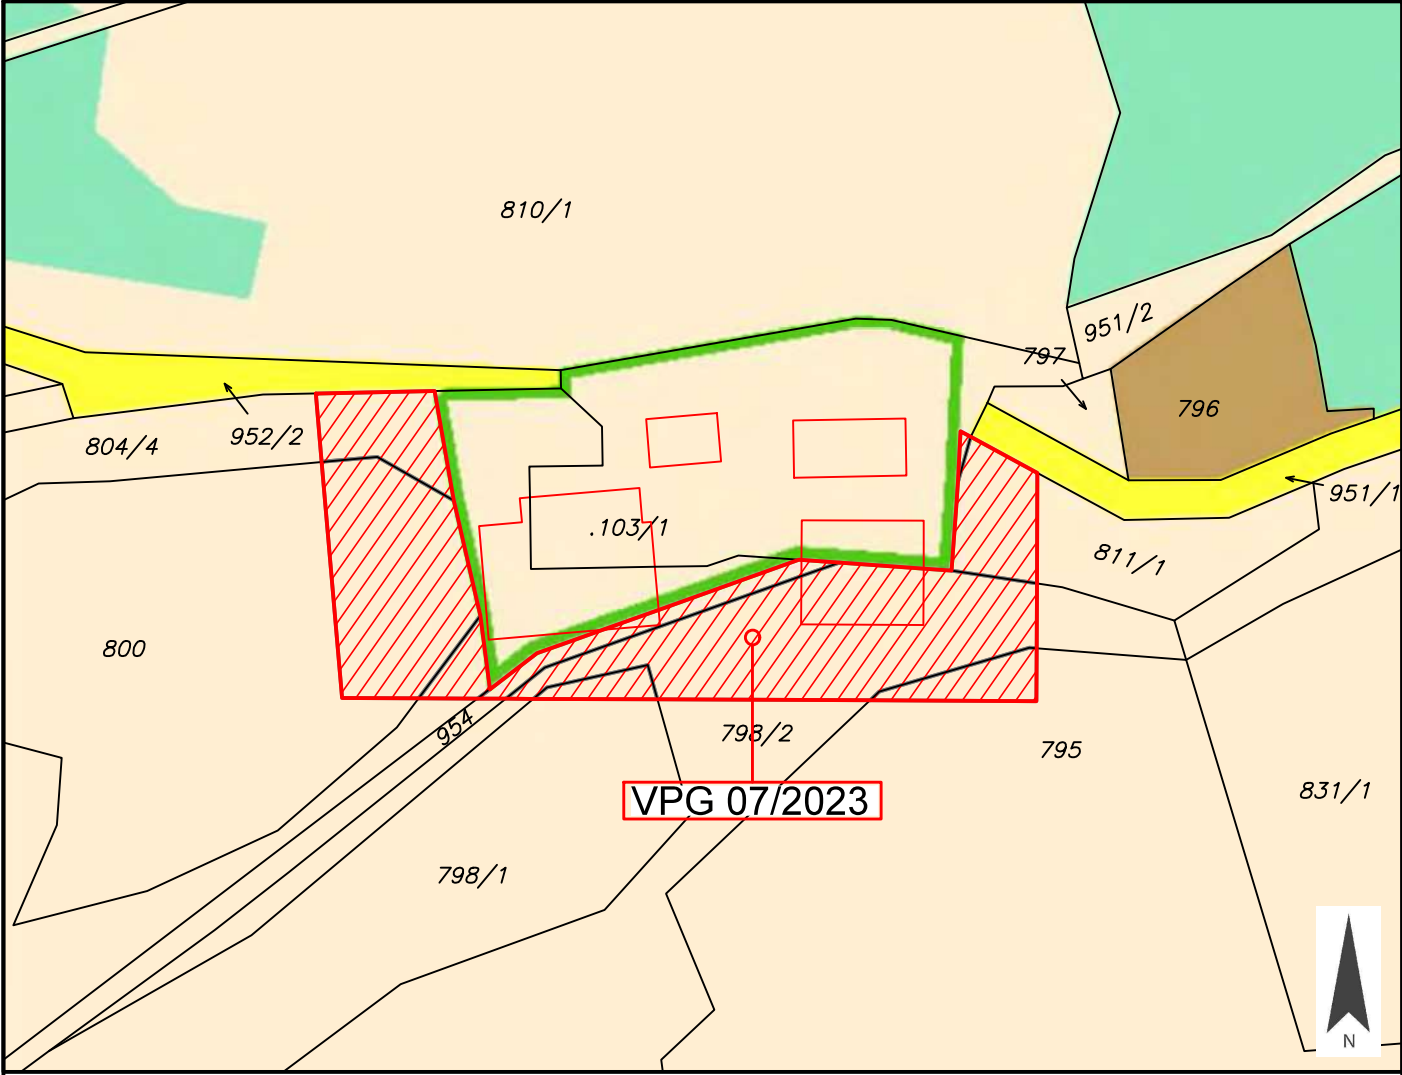


	Stadtgemeinde Radenthein	Europastraße 8, 9524 Villach Telefon: 04242 23323 E-Mail: office@l-w-k.at www.l-w-k.at  Lagler, Wurzer & Knappinger Ziviltechniker GmbH
Art des Planes: Lageplan zum Umwidmungsantrag		VP-Nummer: 07/2023
Ergänzende Informationen:	Grundstück Nr.: Teilflächen: .103/1 (ca. 5 m ²), 795 (ca. 89 m ²), 798/1 (ca. 45 m ²), 798/2 (ca. 759 m ²), 800 (ca. 504 m ²), 804/4 (ca. 218 m ²), 811/1 (ca. 174 m ²), 954 (ca. 101 m ²)	
	Katastralgemeinde: Kaning (73203)	
	Maßstab: 1:1.000 Stand: 21.02.2023	
		
Widmungsänderung von: Grünland - Für die Land- und Forstwirtschaft bestimmte Fläche, Ödland		
Widmungsänderung in: Grünland - Hofstelle eines land- und forstwirtschaftlichen Betriebes		
Flächenausmaß beschlossen: ca. 1895 m ²		
Kundmachung: vom _____ bis _____		
Gemeinderatsbeschluss in der Sitzung vom: _____ Zahl: _____		