



Stadtgemeinde
Radenthein

Europastraße 8, 9524 Villach
Telefon: 04242 23323
E-Mail: office@l-w-k.at
www.l-w-k.at



Art des Planes: Lageplan zum Umwidmungsantrag

VPG-Nummer: 08/2023


Ergänzende
Informationen:

Grundstück Nr.: Teilfläche: 900/5 (ca. 819 m²)

Katastralgemeinde: Radenthein (73211)

Maßstab: 1:2.000

Stand: 28.02.2023

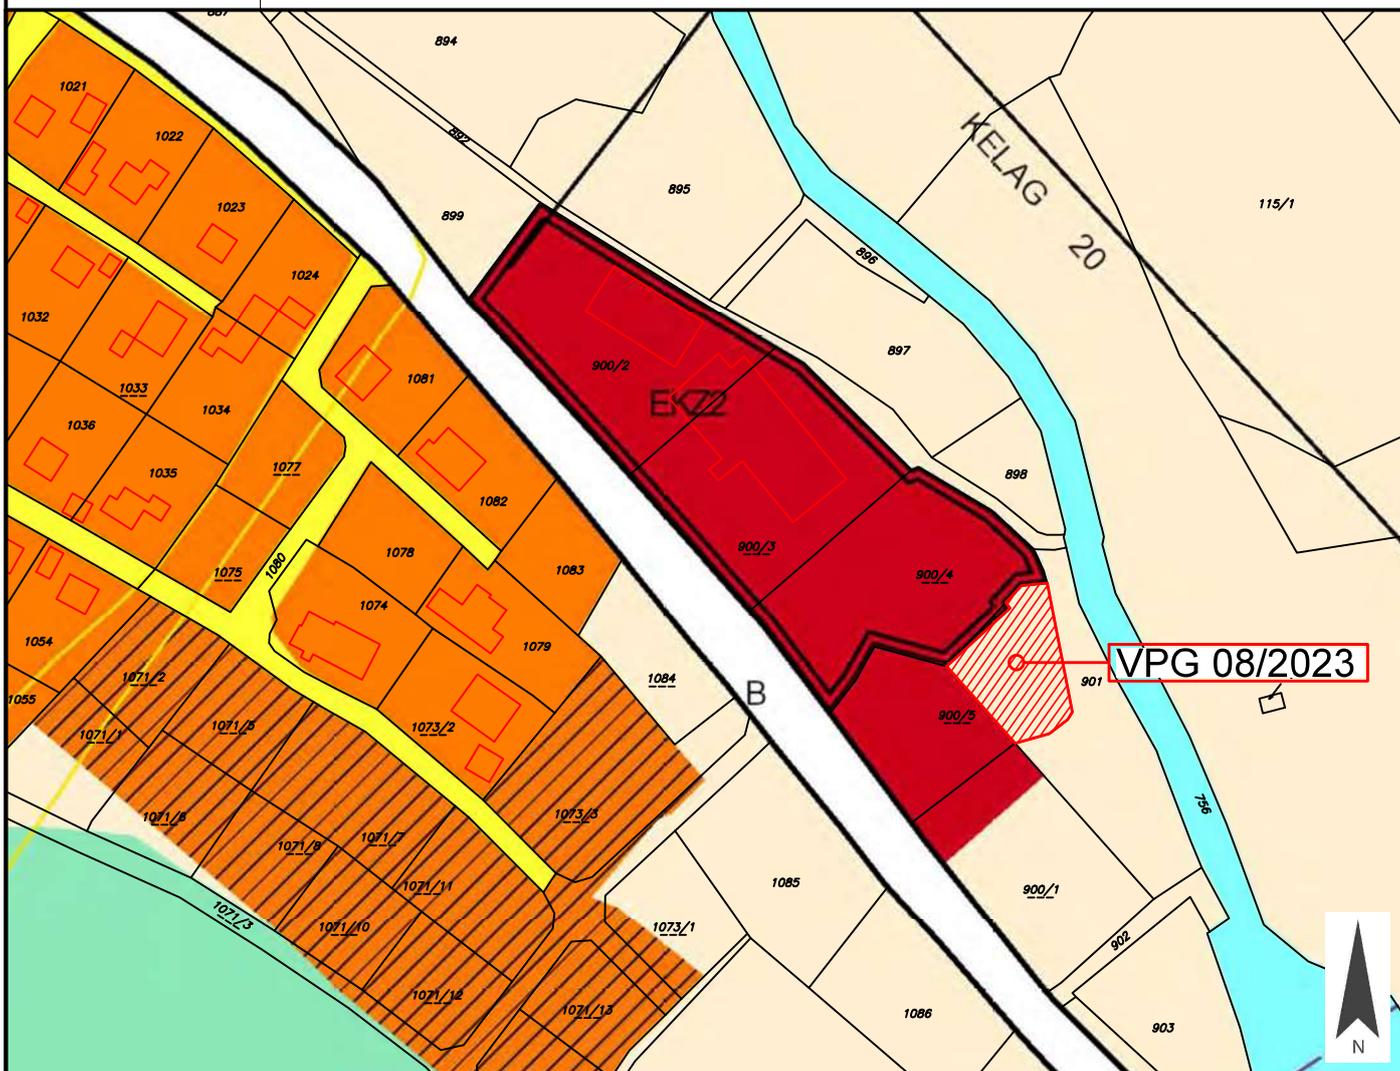

Widmungsänderung von: Grünland - Für die Land- und Forstwirtschaft bestimmte Fläche, Ödland

Widmungsänderung in: Grünland - Garten

Flächenausmaß beschlossen: ca. 819 m²

Kundmachung: vom _____ bis _____

Gemeinderatsbeschluss in der
Sitzung vom: _____
Zahl: _____