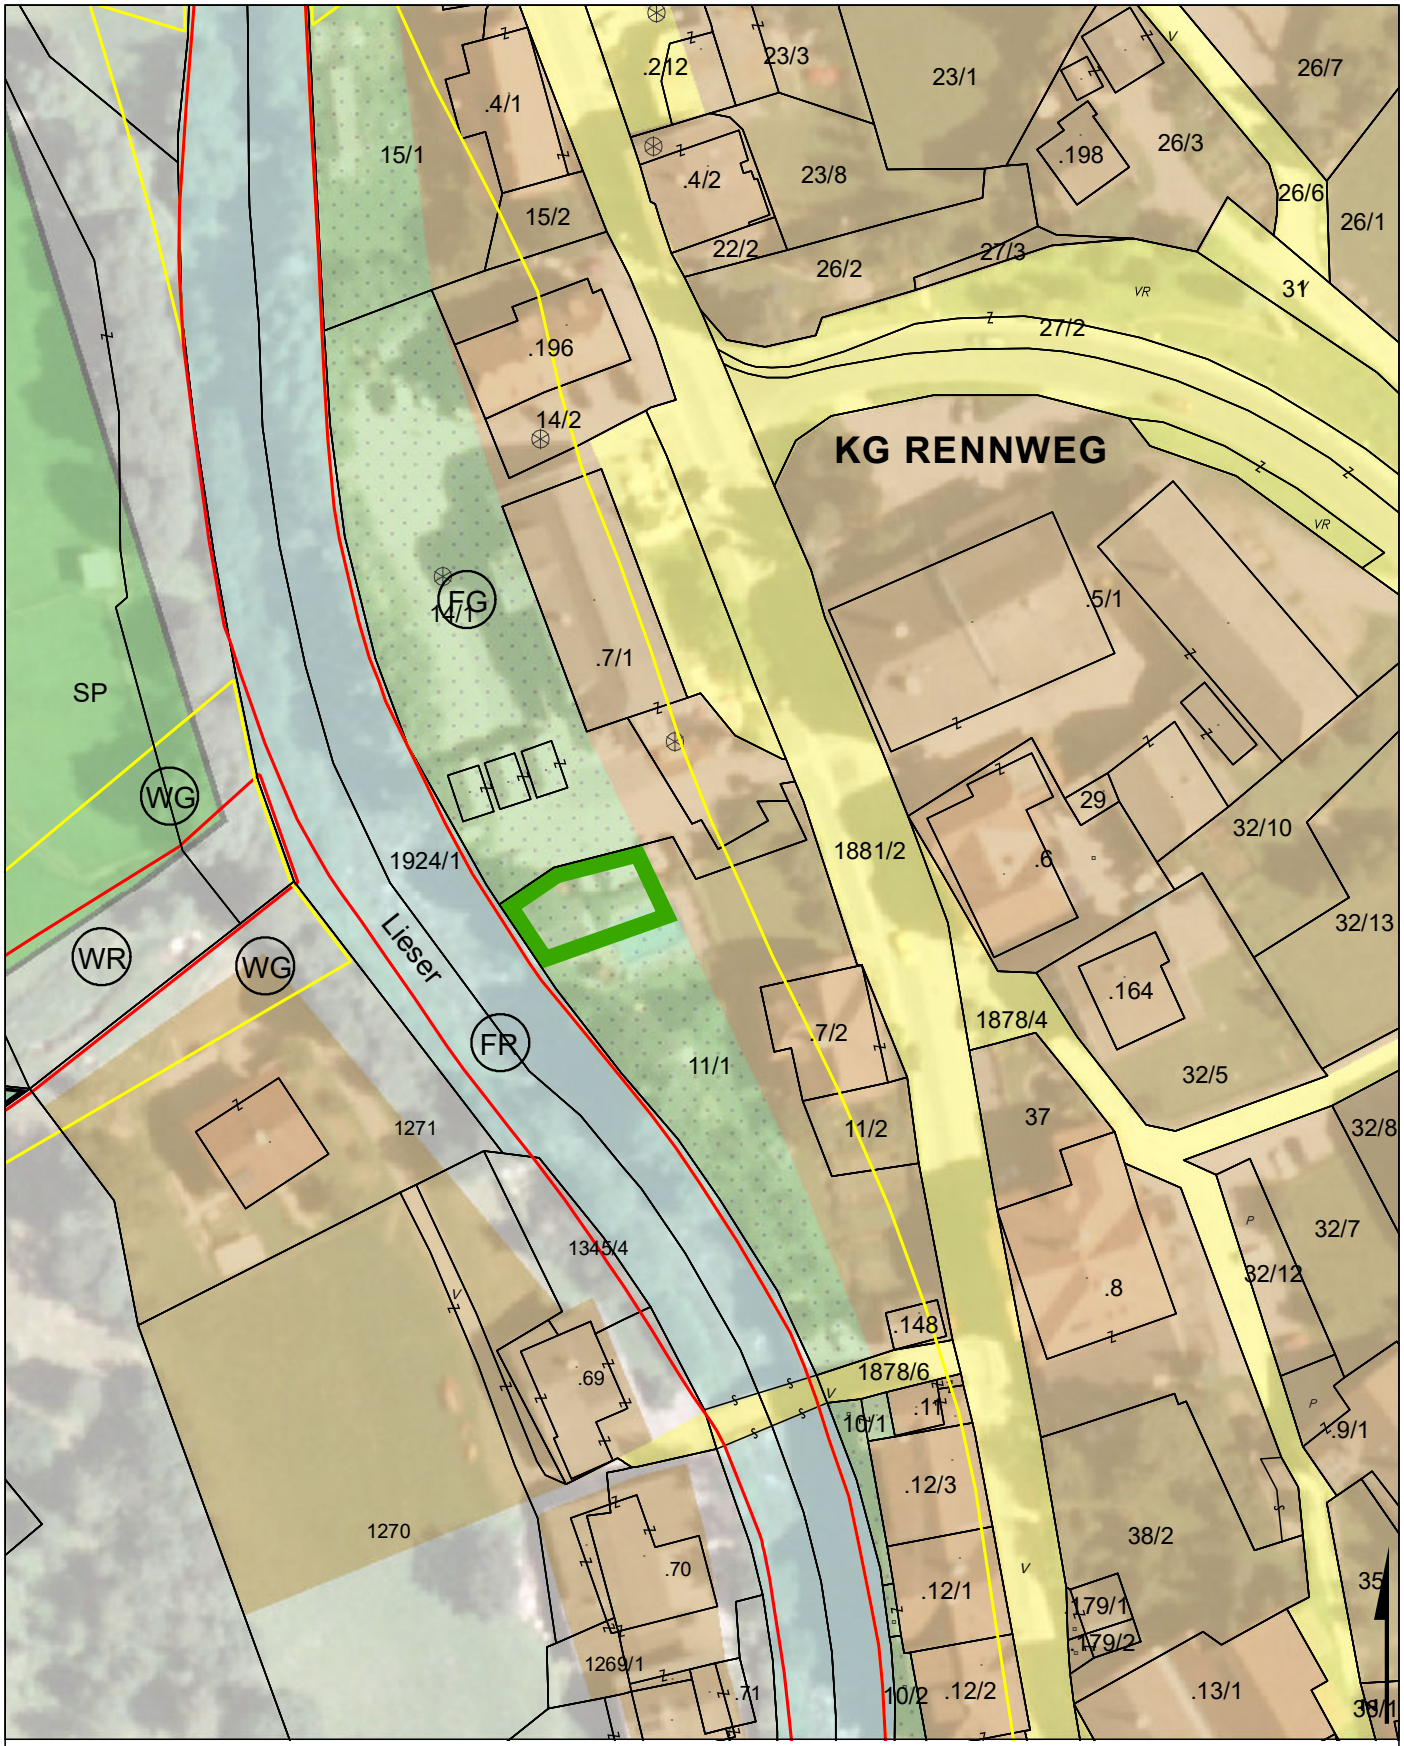

UMWIDMUNGSLAGEPLAN 03/2021

UMWIDMUNG VON GRÜNLAND SCHUTZSTREIFEN ALS IMMISSIONSSCHUTZ IN GRÜNLAND NEBENGEBÄUDE, GP 11/1 TLW., KG RENNWEG, INSGESAMT 224 M²

KUNDMACHUNG	GEMEINDERATSBESCHLUSS
VON: BIS:	VOM:

RAUMPLANUNGSBÜRO
DI JOHANN KAUFMANN
RAUMPLANUNG - STADTDESIGN
A - 9020 KLAGENFURT MIESSTALERSTRASSE 18
TEL 0463/595857 team@kaufmann.direct

MARKTGEMEINDE RENNWEG AM KATSCHBERG
LAGEPLAN ZUR WIDMUNGSÄNDERUNG M 1:1.000

BEARBEITUNG: WUT/HEI DATUM: 08.07.2021 PLANNR.: 07502-03/2021

ZT Ziviltechniker bürgen für Qualität.