


AR 30/06/2020



Stadtgemeinde
 Spittal an der Drau
 Burgplatz 5
 9800 Spittal an der Drau

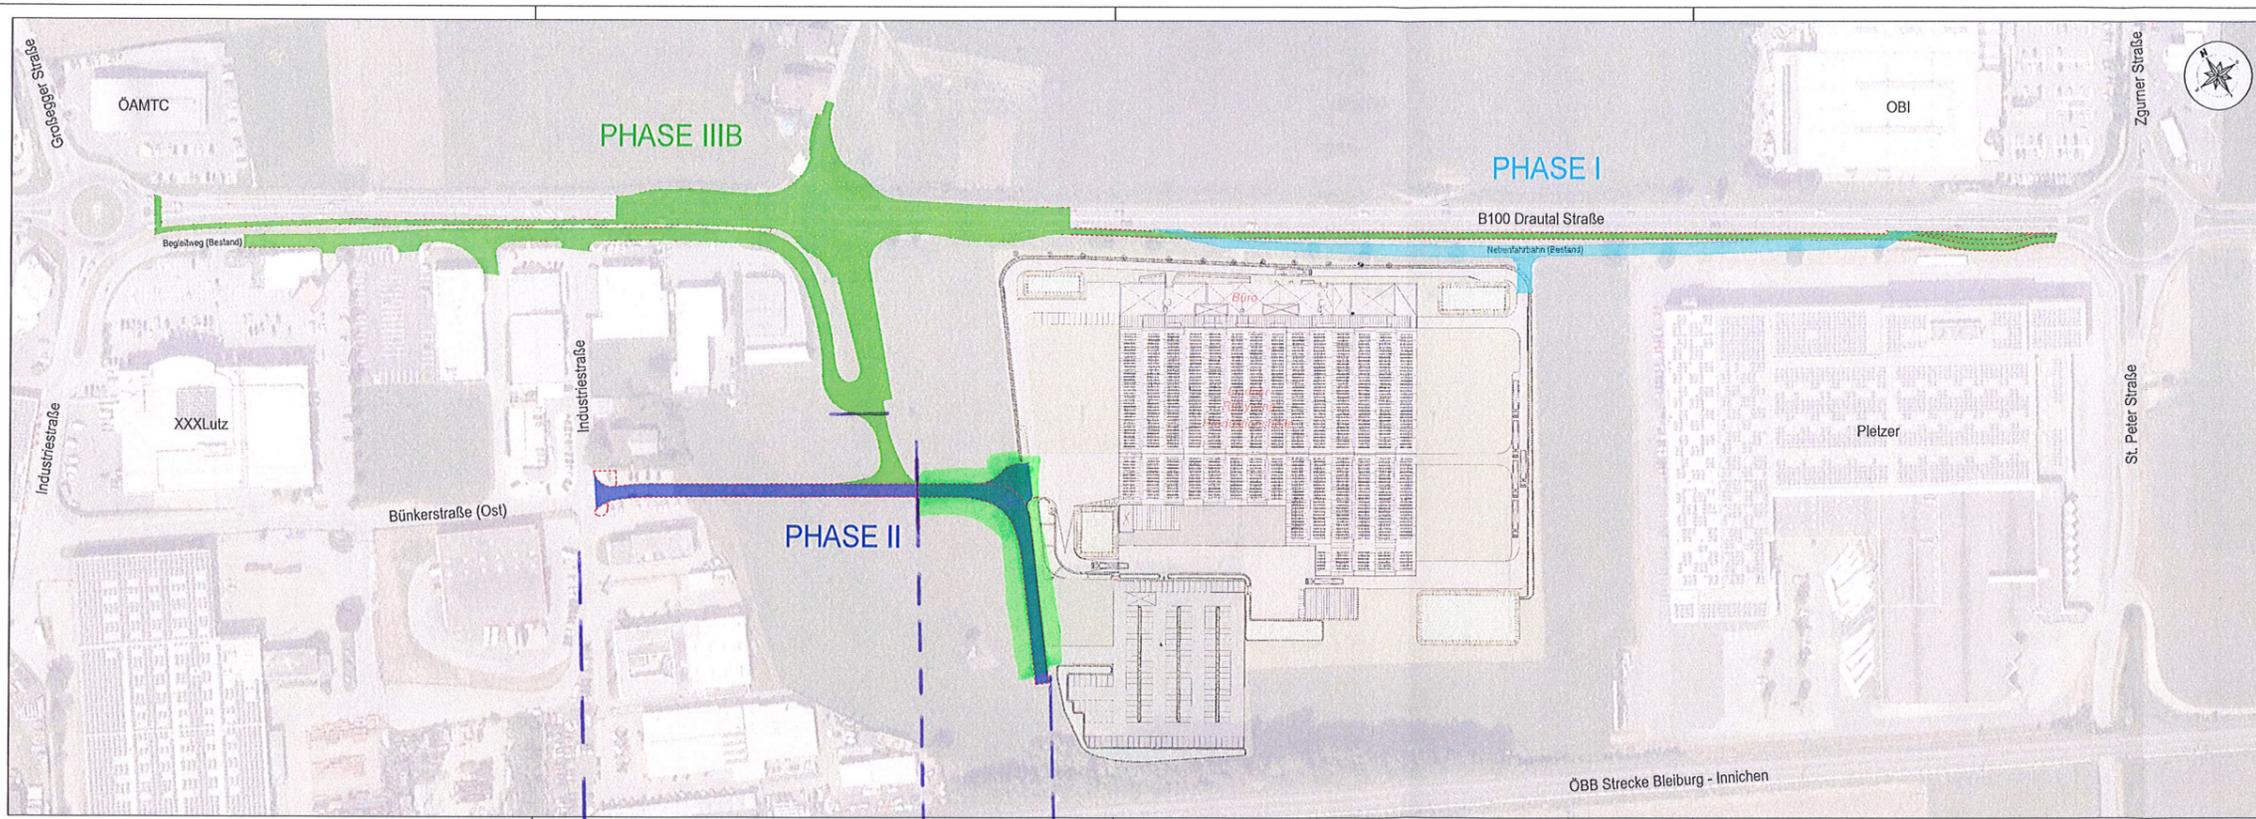

B100 Drautal Straße
 km 32,000 - km 32,820


Spittal an der Drau
 Anbindung Industriezone Spittal Ost

EINREICHPROJEKT 2020

Rev.	Datum	Bezeichnung	Bearbeiter	Geprüft	Datum
A	16.06.2020	Einfall Bauhof IIIA bzw. Aufschließungsstraße 01, Teil 2	WW	PH	16.06.2020

Planziel	Übersichtslageplan Phasen	Maßstab	o.M.
Planung		Genehmigung	
bearbeitet LR, MP	geprüft PH, WW	Plan Nr.	E-2619-02.2-UELP-A
Datum	27.04.2020	Maß	0,31

PARIE: A B C D E EINLAGE: 02.2

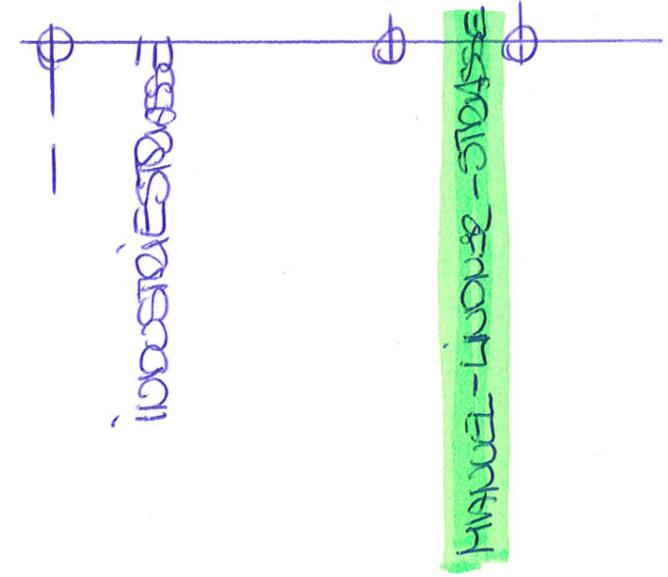

Datum: 27/04/2020

	<p>Dieses Dokument wurde amtssigniert!</p> <p>Informationen unter http://www.spittal-drau.at/buergerservice-amtstafel/amtssignatur.html</p>
<p>Hinweis:</p>	<p>Dieses Dokument wurde amtssigniert. Auch ein Ausdruck dieses Dokumentes hat gemäß § 20 E-Government-Gesetz die Beweiskraft einer öffentlichen Urkunde.</p>

Signatur aufgebracht von Thomas Riebler, 20.07.2020 11:12:20