


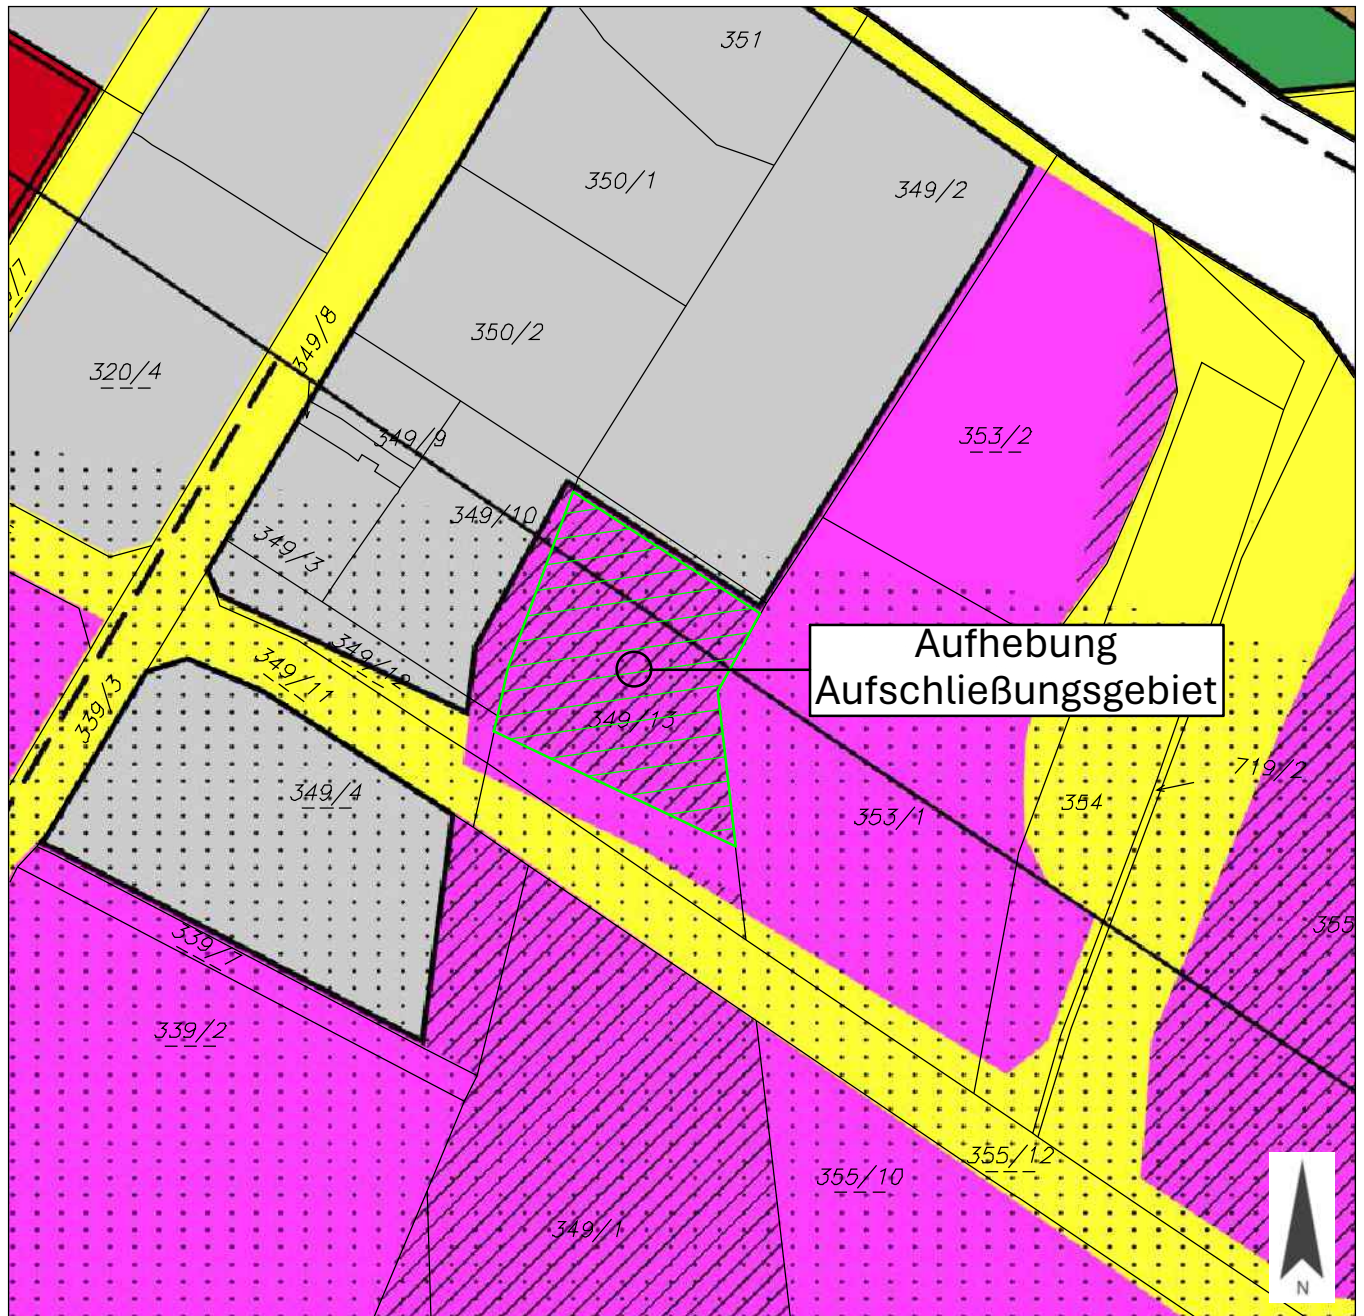

**Stadtgemeinde
Spittal an der Drau**

LAGEPLAN ZUR AUFHEBUNG DES AUFSCHLIESSUNGSGEBIETES

GRUNDSTÜCK-NR.	349/13 (ca. 938 m ²)
KATASTRALGEMEINDE	Edling (73404)
FLÄCHENWIDMUNG	Bauland - Industriegebiet
FLÄCHENAUSMAß:	ca. 938 m ²



PLANER: **LWK ZIVILTECHNIKER**

**Lagler, Wurzer & Knappinger
Ziviltechniker GmbH**

Telefon +43 4242 23323
office@l-w-k.at



zt: staatlich befugte und beeidete
Ziviltechniker
Steiermark und Kärnten

MAßSTAB	1:1.000	PAPIERFORMAT	DIN A4
STAND VOM	15.10.2026	DKM	04/2026
Kundmachung	---		
Gemeinderatsbeschluss in der Sitzung vom	---		



**Stadtgemeinde
Spittal an der Drau**


LAGEPLAN ZUR AUFHEBUNG DES AUF SCHLIESSUNGSGEBIETES

GRUNDSTÜCK-NR. 349/13 (ca. 938 m²)

KATASTRALGEMEINDE Edling (73404)

FLÄCHENWIDMUNG Bauland - Industriegebiet

FLÄCHENAUSMAß: ca. 938 m²

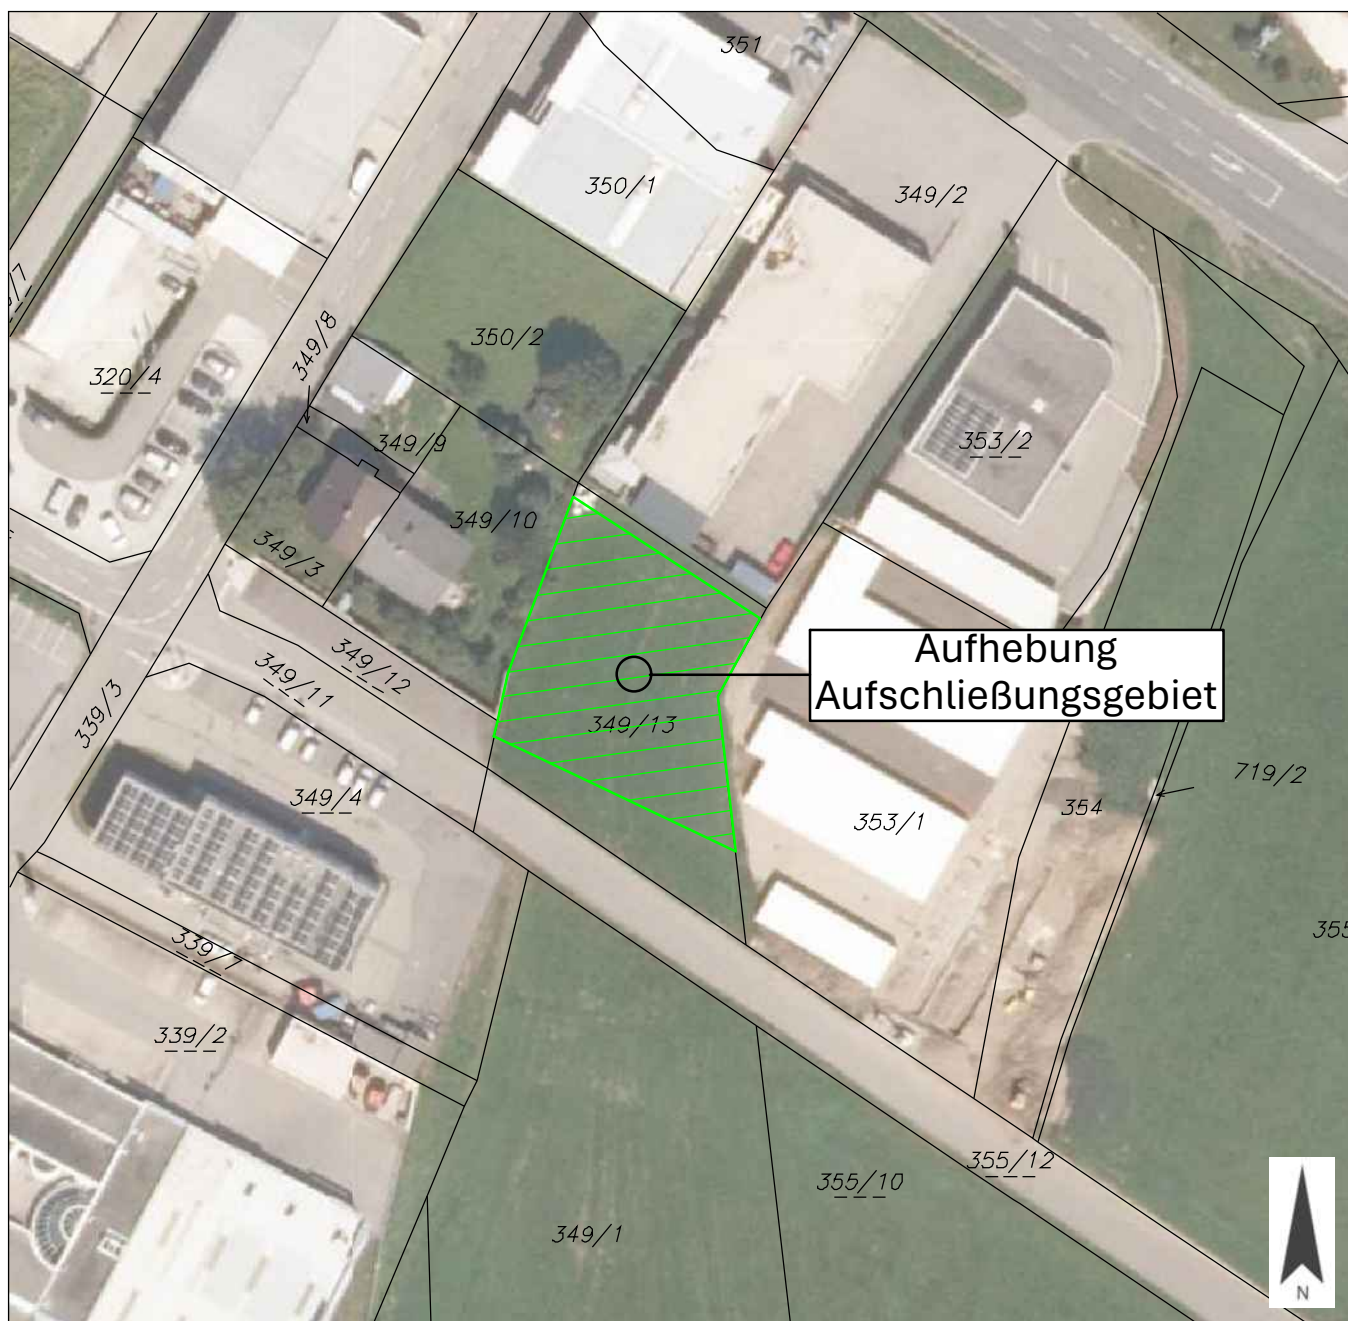

PLANER: **LWK** ZIVILTECHNIKER

**Lagler, Wurzer & Knappinger
Ziviltechniker GmbH**

Telefon +43 4242 23323
office@l-w-k.at



zt staatlich befugte und beeidete
Ziviltechniker
Steiermark und Kärnten

MAßSTAB 1:1.000

PAPIERFORMAT DIN A4

STAND VOM 15.10.2026

DKM 04/2026

Kundmachung

— — —


Gemeinderatsbeschluss in der Sitzung vom

— — —



**Stadtgemeinde
Spittal an der Drau**

AUSSCHNITT AUS DEM ÖRTLICHEN ENTWICKLUNGSKONZEPT

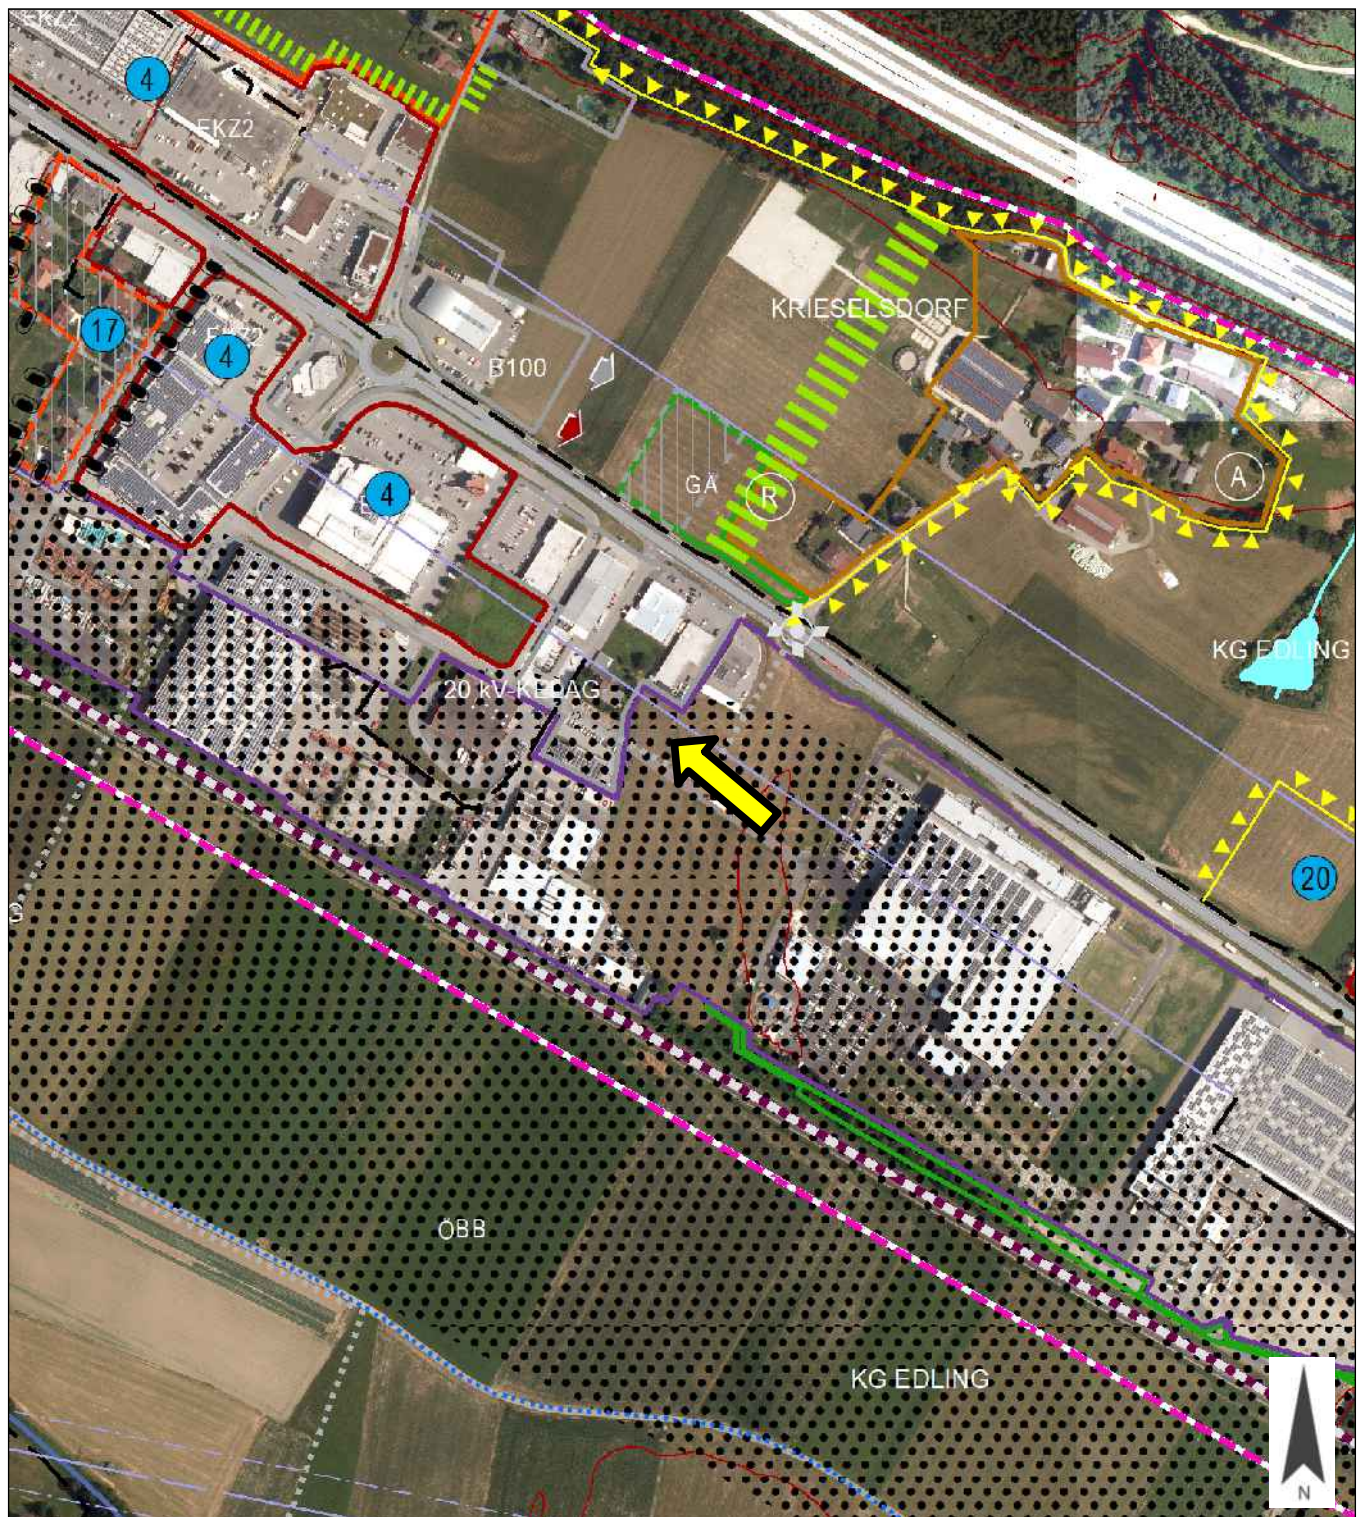

PLANER: **LWK ZIVILTECHNIKER**

**Lagler, Wurzer & Knappinger
Ziviltechniker GmbH**

Telefon +43 4242 23323
office@l-w-k.at



zt: staatlich befugte und beeidete
Ziviltechniker
Steiermark und Kärnten

MAßSTAB 1:5.000

PAPIERFORMAT DIN A4

STAND VOM 15.10.2026

Ergänzende
Informationen:

Beschluss Gemeinderat: 10.12.2025

Blattschnitt: B2

	Dieses Dokument wurde amtssigniert! Informationen unter http://www.spittal-drau.at/buergerservice-amtstafel/amtssignatur.html
Hinweis:	Dieses Dokument wurde amtssigniert. Auch ein Ausdruck dieses Dokuments hat gemäß § 20 E-Government-Gesetz die Beweiskraft einer öffentlichen Urkunde.
Signatur aufgebracht am 16.10.2026 07:32:16	