



VERORDNUNG

des Gemeinderates der Stadtgemeinde Spittal an der Drau vom 12.12.2017, Top 18 mit der ein „**Halte- und Parkverbot**“ in der **Roseggerstraße vor dem Haus mit der Orientierungsnummer 3** gemäß dem Plan vom 21.11.2017 im rot markierten Bereich verfügt wird.

Aufgrund des § 94 d Z 4 Straßenverkehrsordnung 1960 – STVO 1960 – i.d.g.F. iVm mit dem § 43 Abs. 1 lit. b leg. cit und dem § 12 Abs. 2 der Allgemeinen Gemeindeordnung LGBL Nr. 66/1998 zuletzt geändert LGBL Nr. 25/2017 wird verordnet:

§ 1

In der Roseggerstraße wird vor dem Haus mit der Orientierungsnummer 3, im rot markieren Bereich, gemäß dem Lageplan vom 21.11.2017, der ein interierenden Bestandteil dieser Verordnung bildet, das **Halten und Parken** verboten.

§ 2

Gemäß § 44 STVO 1960 tritt diese Verbot zum Zeitpunkt der Anbringung der Verbotsschilder gemäß § 52 a Abs. 13 lit. b leg. cit in Kraft und wird nach deren Entfernung wieder rechtsunwirksam.

§ 3

Übertretungen dieser Verordnung werden gem. § 99 Abs. 3 STVO 1960 geahndet.

Spittal am, 13.12.2017

Für den Gemeinderat

Der Bürgermeister

Angeschlagen am 13.12.2017


Abgenommen am 12.01.2018

Verkehrszeichen angebracht am




Stadtgemeinde Spittal an der Drau, Geschäftsbereich 1
Burgplatz 5, 9800 Spittal an der Drau
Tel: 04762 / 5650 - 0
Fax: 04762 / 5650 - 156
E-Mail: stadt.spittal@spittal-drau.at

Datum: 21.11.2017
Bürger- und
Wirtschaftsservice,
Baurecht

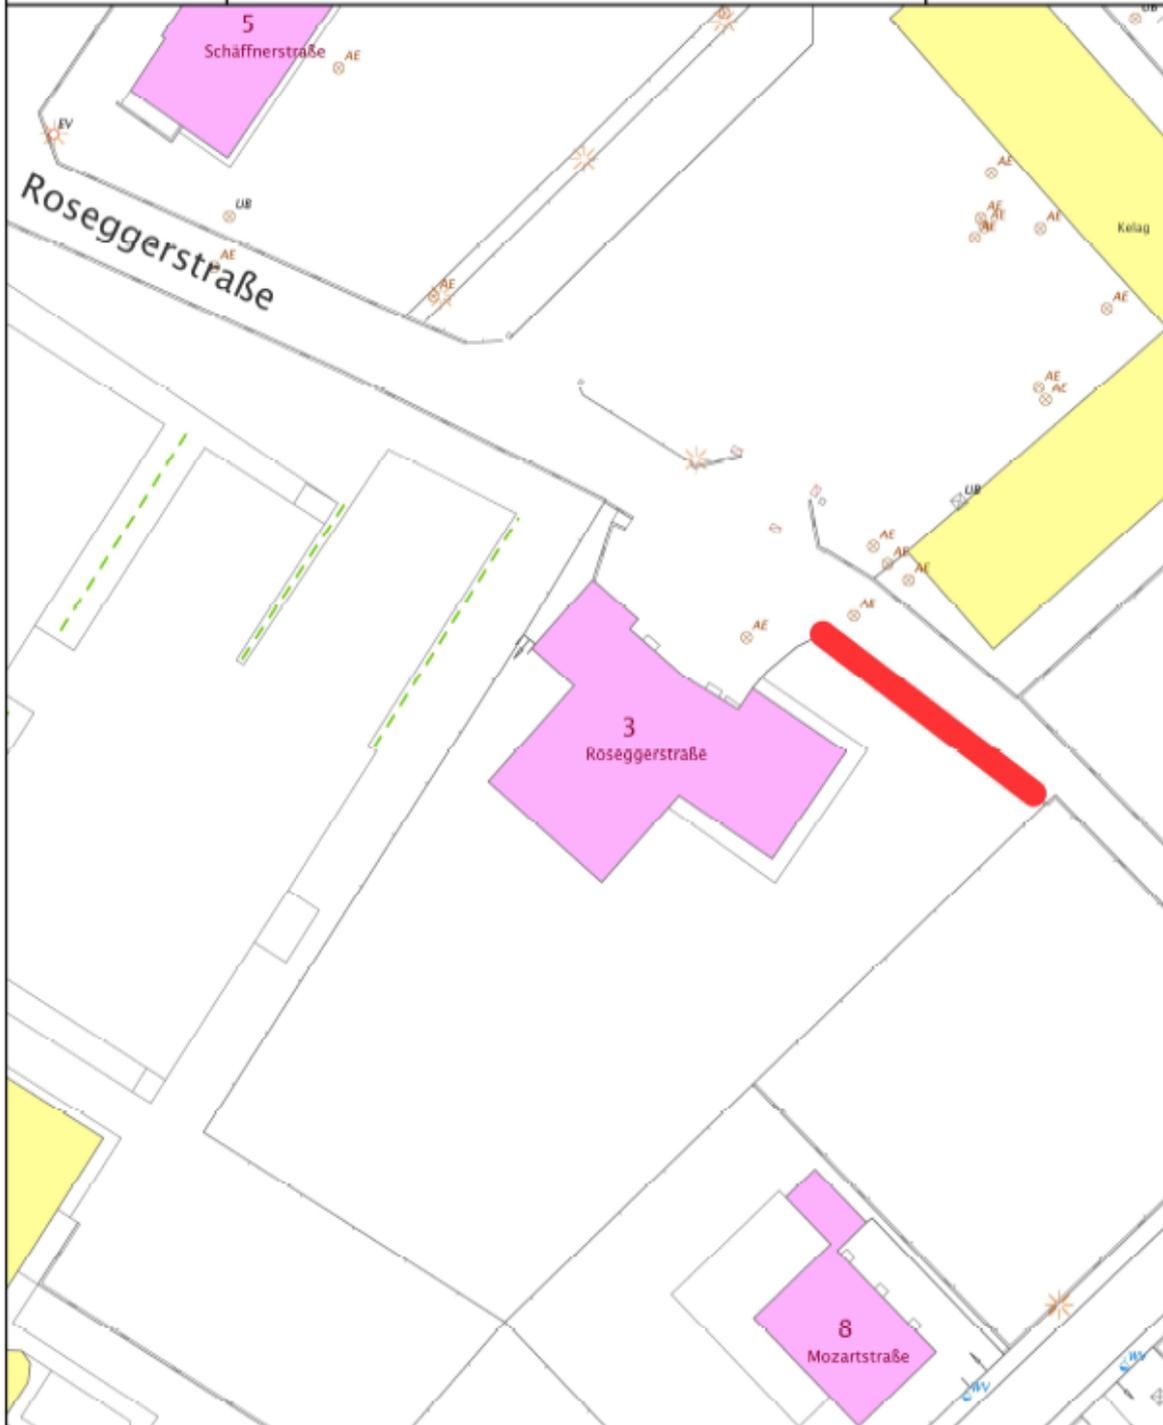

Maßstab 1 : 498

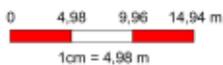

@BEV 2001, DKM-Datenkopie vom 01.04.2017. Für die Richtigkeit, Vollständigkeit und Aktualität der Daten wird keine Haftung übernommen. Bei Grabungsarbeiten ist in jedem Fall das Einverständnis mit dem Leitungsbetreiber herzustellen.



