



Gemeinde
Stall

Europastraße 8, 9524 Villach
Telefon: 04242 23323
E-Mail: office@l-w-k.at
www.l-w-k.at



Art des Planes: Lageplan zum Umwidmungsantrag

VPG-Nummer: 3a/2021


Ergänzende
Informationen:

Grundstück Nr.: Teilflächen: 1257 (ca. 41 m²), 1262 (ca. 35 m²)

Katastralgemeinde: Stall (73513)

Maßstab: 1:1000

Stand: 03.03.2022

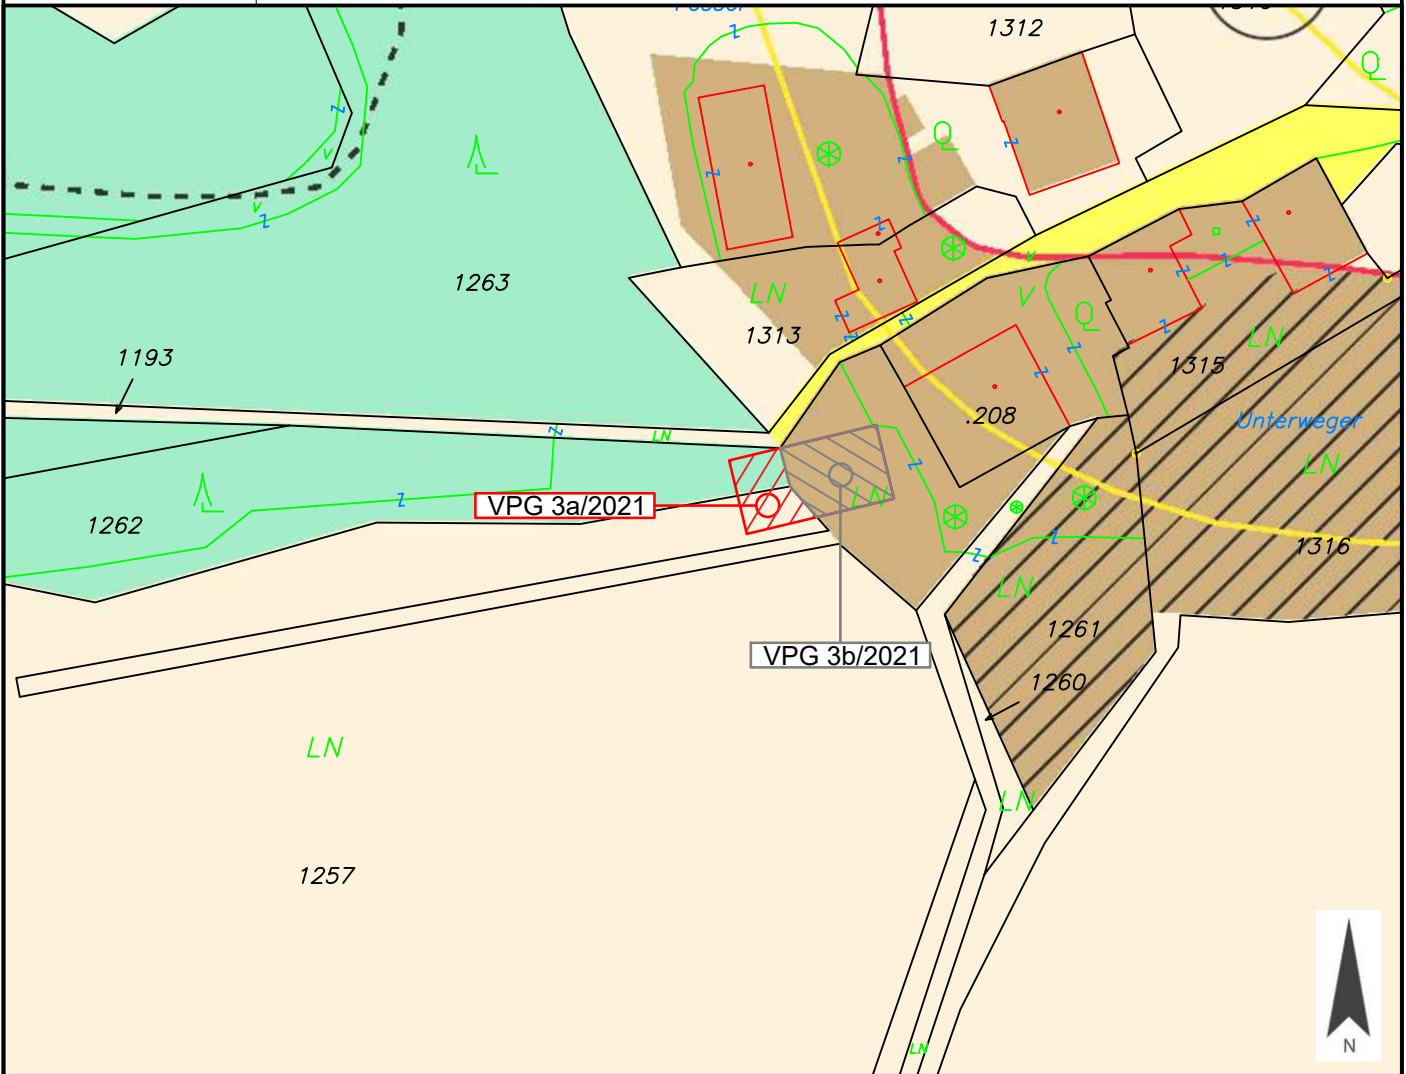

Widmungsänderung von: Grünland - Für die Land- und Forstwirtschaft bestimmte Fläche, Ödland

Widmungsänderung in: Grünland - Photovoltaikanlage

Kundmachung: vom _____ bis _____

Flächenausmaß: ca. 76 m²

Genehmigungsvermerk:

Gemeinderatsbeschluss in der
Sitzung vom: _____
Zahl: _____



Gemeinde
Stall

Europastraße 8, 9524 Villach
Telefon: 04242 23323
E-Mail: office@l-w-k.at
www.l-w-k.at



Art des Planes: Lageplan zum Umwidmungsantrag

VPG-Nummer: 3b/2021


Ergänzende
Informationen:

Grundstück Nr.: Teilfläche: 1262 (ca. 124 m²)

Katastralgemeinde: Stall (73513)

Maßstab: 1:1000

Stand: 03.03.2022

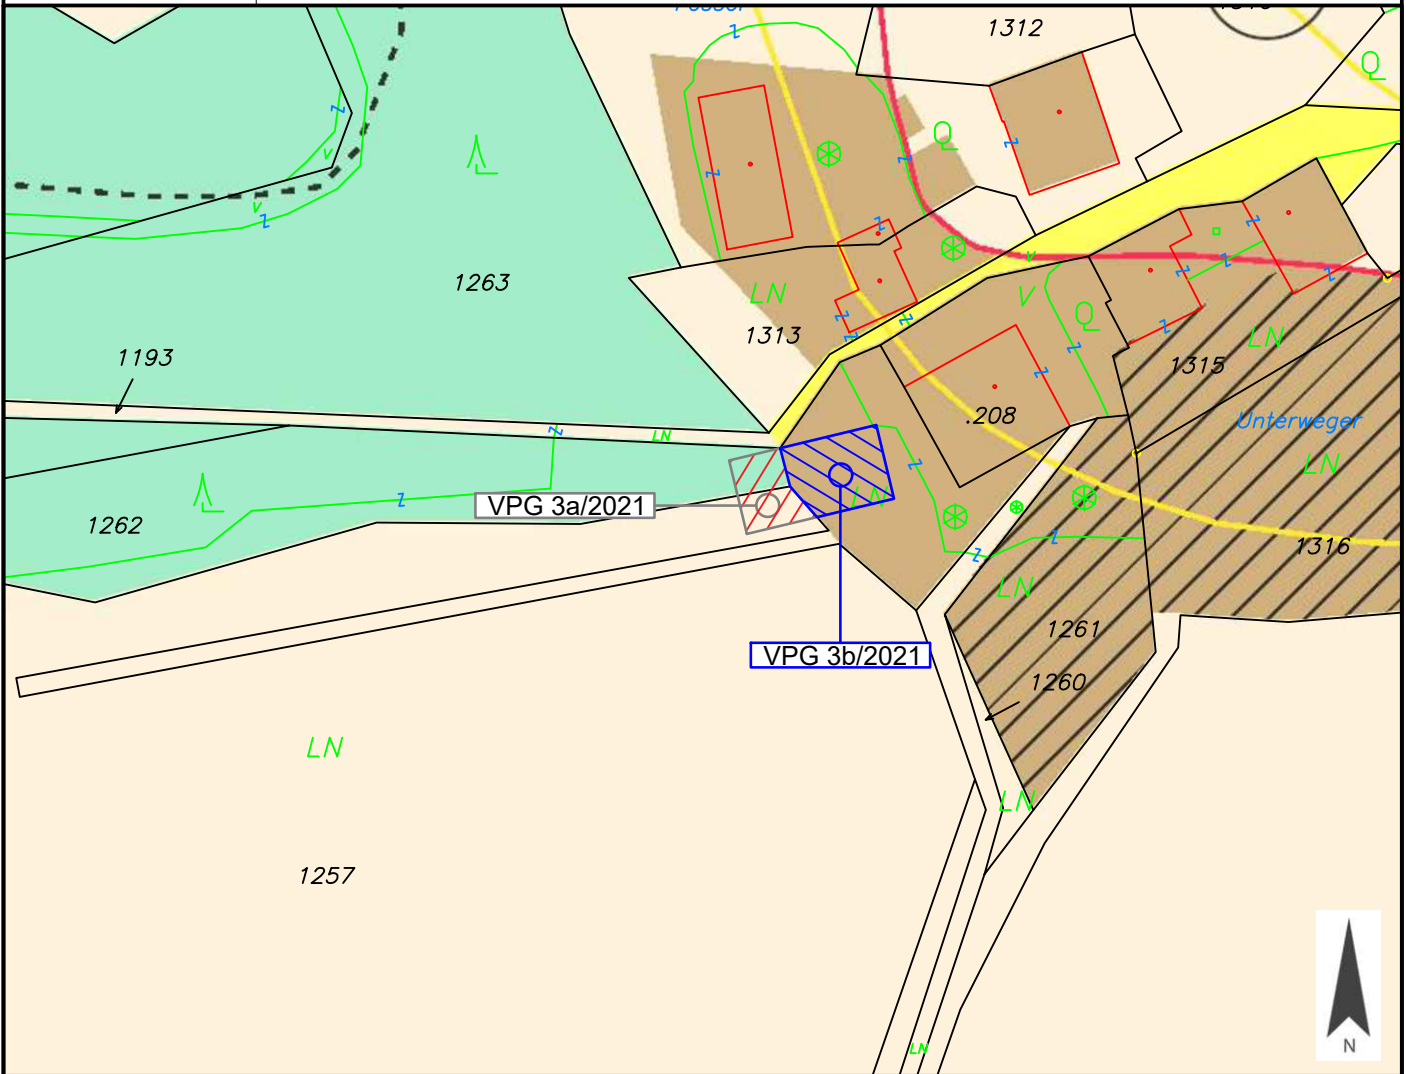

Widmungsänderung von: Bauland - Dorfgebiet

Widmungsänderung in: Grünland - Photovoltaikanlage

Kundmachung: vom _____ bis _____

Flächenausmaß: ca. 124 m²

Genehmigungsvermerk:

Gemeinderatsbeschluss in der
Sitzung vom: _____
Zahl: _____



Gemeinde
Stall

Europastraße 8, 9524 Villach
Telefon: 04242 23323
E-Mail: office@l-w-k.at
www.l-w-k.at



Art des Planes:

Ausschnitt aus dem
Örtlichen Entwicklungskonzept

VPG-Nummer: 3/2021

Ergänzende
Informationen:

Beschluss Gemeinderat: 1993

Blattschnitt: -

Maßstab: -

