



Gemeinde
Stall

Europastraße 8, 9524 Villach
Telefon: 04242 23323
E-Mail: office@l-w-k.at
www.l-w-k.at



Art des Planes: Lageplan zur Aufhebung von Teilflächen eines Aufschließungsgebietes


Ergänzende
Informationen:

Grundstück Nr.: Teilfläche: 737/2 (ca. 76 m²)

Katastralgemeinde: Gößnitz (73503)

Maßstab: 1:1.000

Stand: 28.11.2023
DKM 04/2023

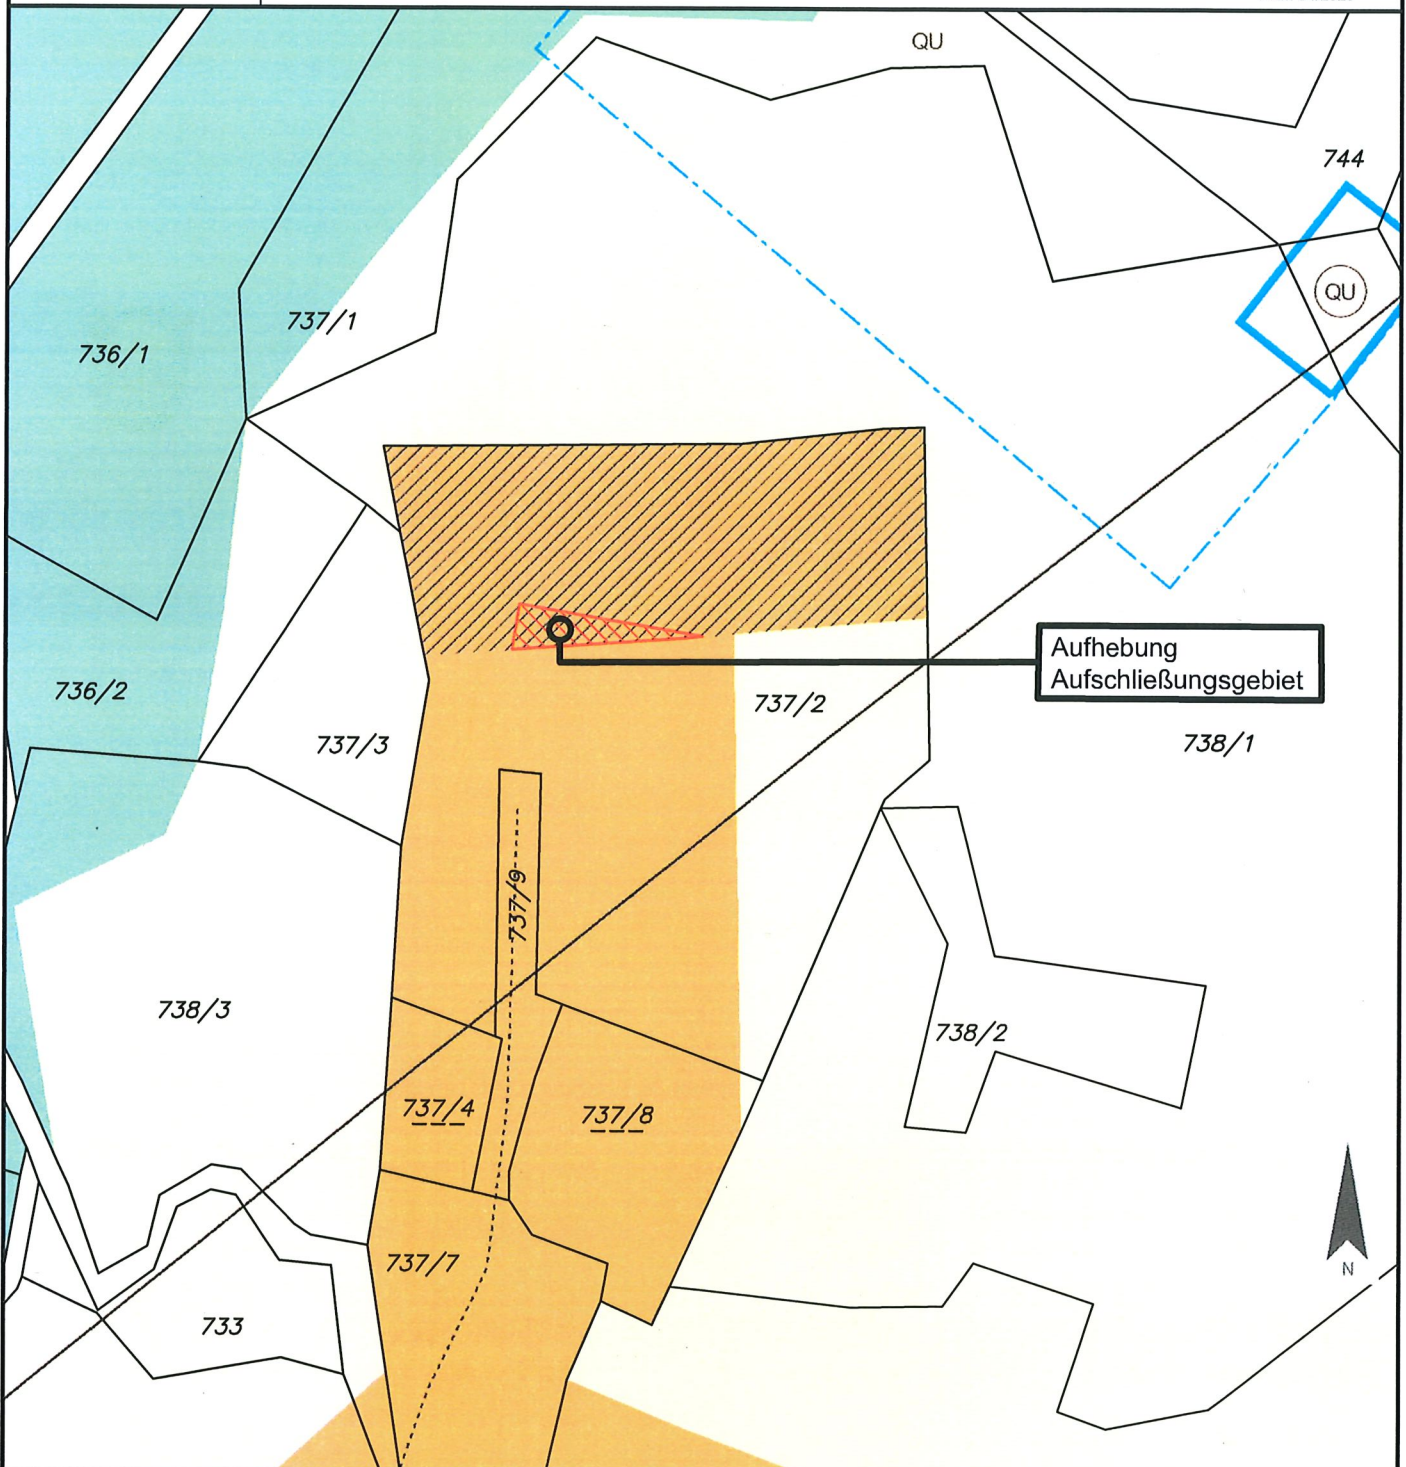

Flächenwidmung: Bauland - Dorfgebiet

Flächenausmaß: ca. 76 m²