




Gemeinde
Stall

Europastraße 8, 9524 Villach
Telefon: 04242 23323
E-Mail: office@l-w-k.at
www.l-w-k.at

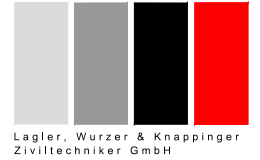

Lagler, Wurzer & Knappinger
Ziviltotechniker GmbH

Art des Planes: Lageplan zur Aufhebung von Teilflächen eines Aufschließungsgebietes


Ergänzende
Informationen:

Grundstück Nr.: Teilfläche 1423/17 (ca. 985 m²), 1423/20 (ca. 107 m²)

Katastralgemeinde: Stall (73513)

Maßstab: 1:1.000

Stand: 06.04.2022

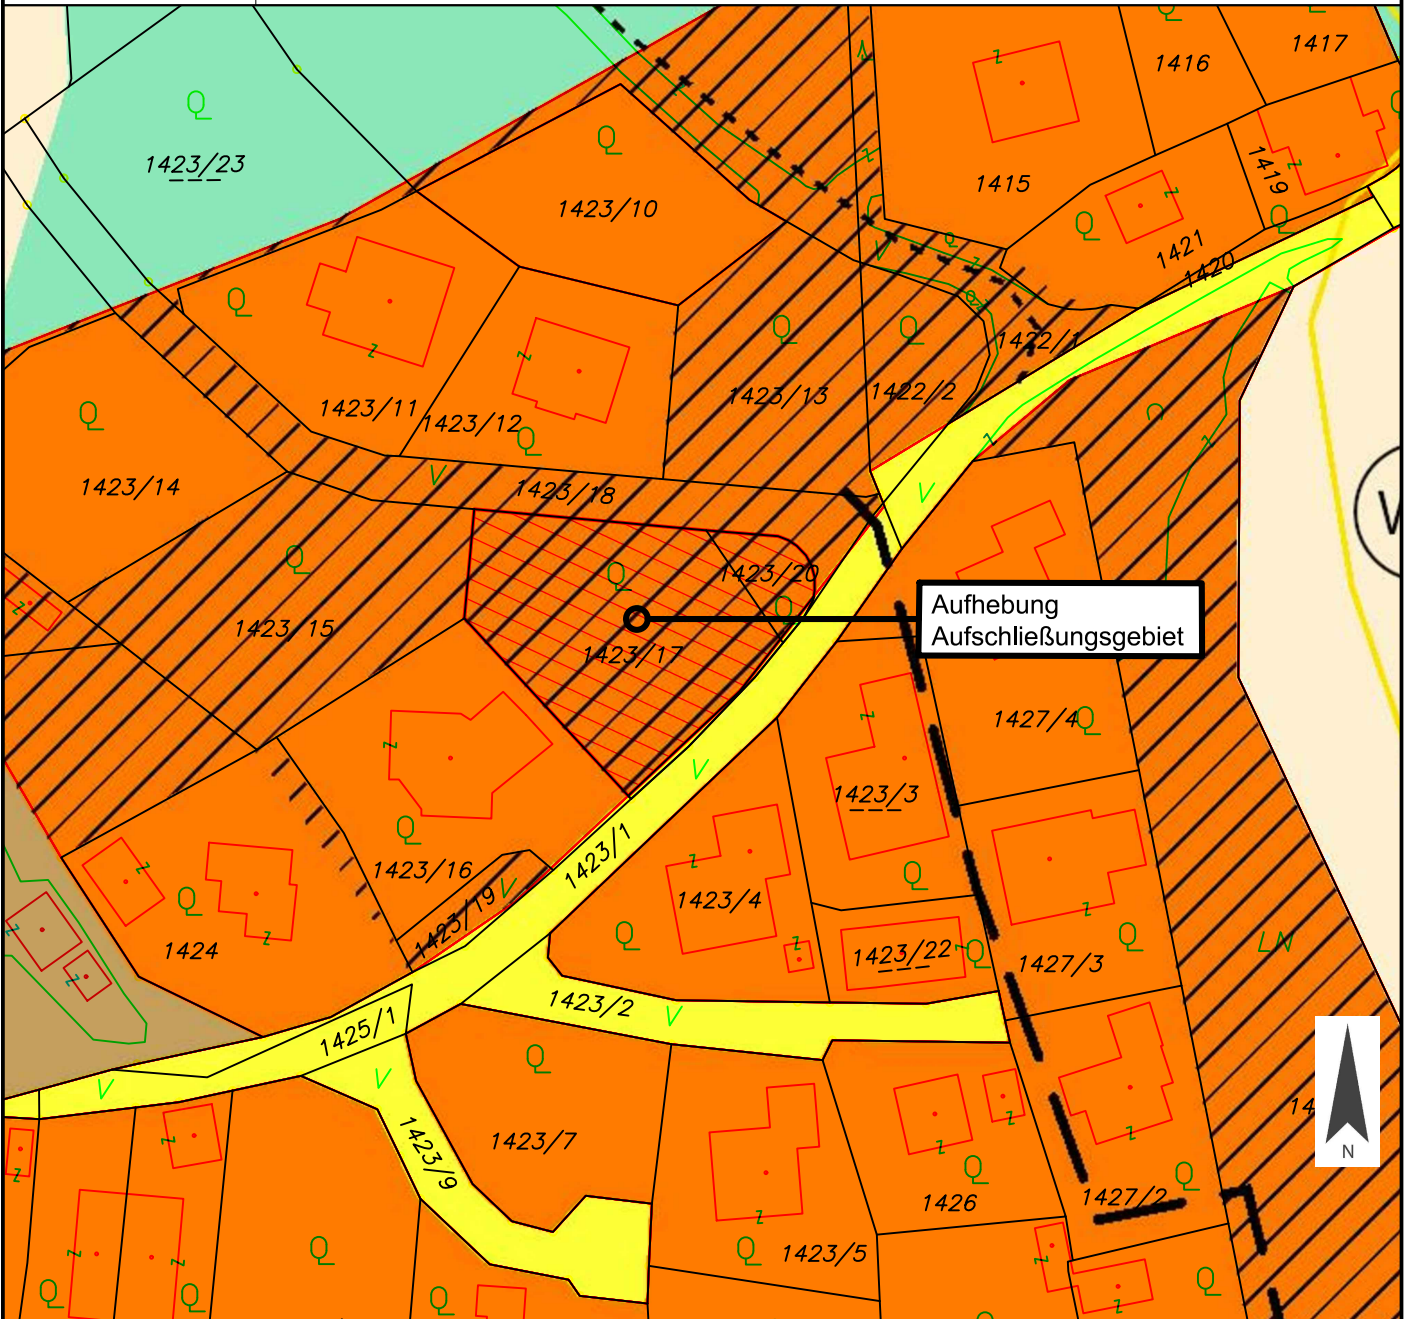

Flächenwidmung: Bauland - Wohngebiet

Flächenausmaß: ca. 1092 m²

Amt der Kärntner Landesregierung

