


Bearbeitung: WU/HEI Datum: 02.09.2024 Plannummer.: 23531-LP-03-2024

|          | Umwidmung von                                                     | Umwidmung in       | KG   | Grundparzelle | Ausmaß in m² |
|----------|-------------------------------------------------------------------|--------------------|------|---------------|--------------|
| <b>a</b> | Verkehrsfläche<br>Parkplatz                                       | Bauland Dorfgebiet | Penk | Teil von 527  | <b>273</b>   |
| <b>b</b> | Grünland für die<br>Land- und Forstwirtschaft<br>bestimmte Fläche | Bauland Dorfgebiet | Penk | Teil von 533  | <b>186</b>   |

|                                                                          |                                                                    |
|--------------------------------------------------------------------------|--------------------------------------------------------------------|
| Kundmachung<br>von: 19.05.2025      bis: 16.06.2025                      | Gemeinderatsbeschluss<br>vom: 25.06.2025    Zahl: 031-03/2/2024/25 |
| Genehmigungsvermerk<br>vom: 18.09.2025      Zahl: 15-RO-95-70908/2025-12 |                                                                    |

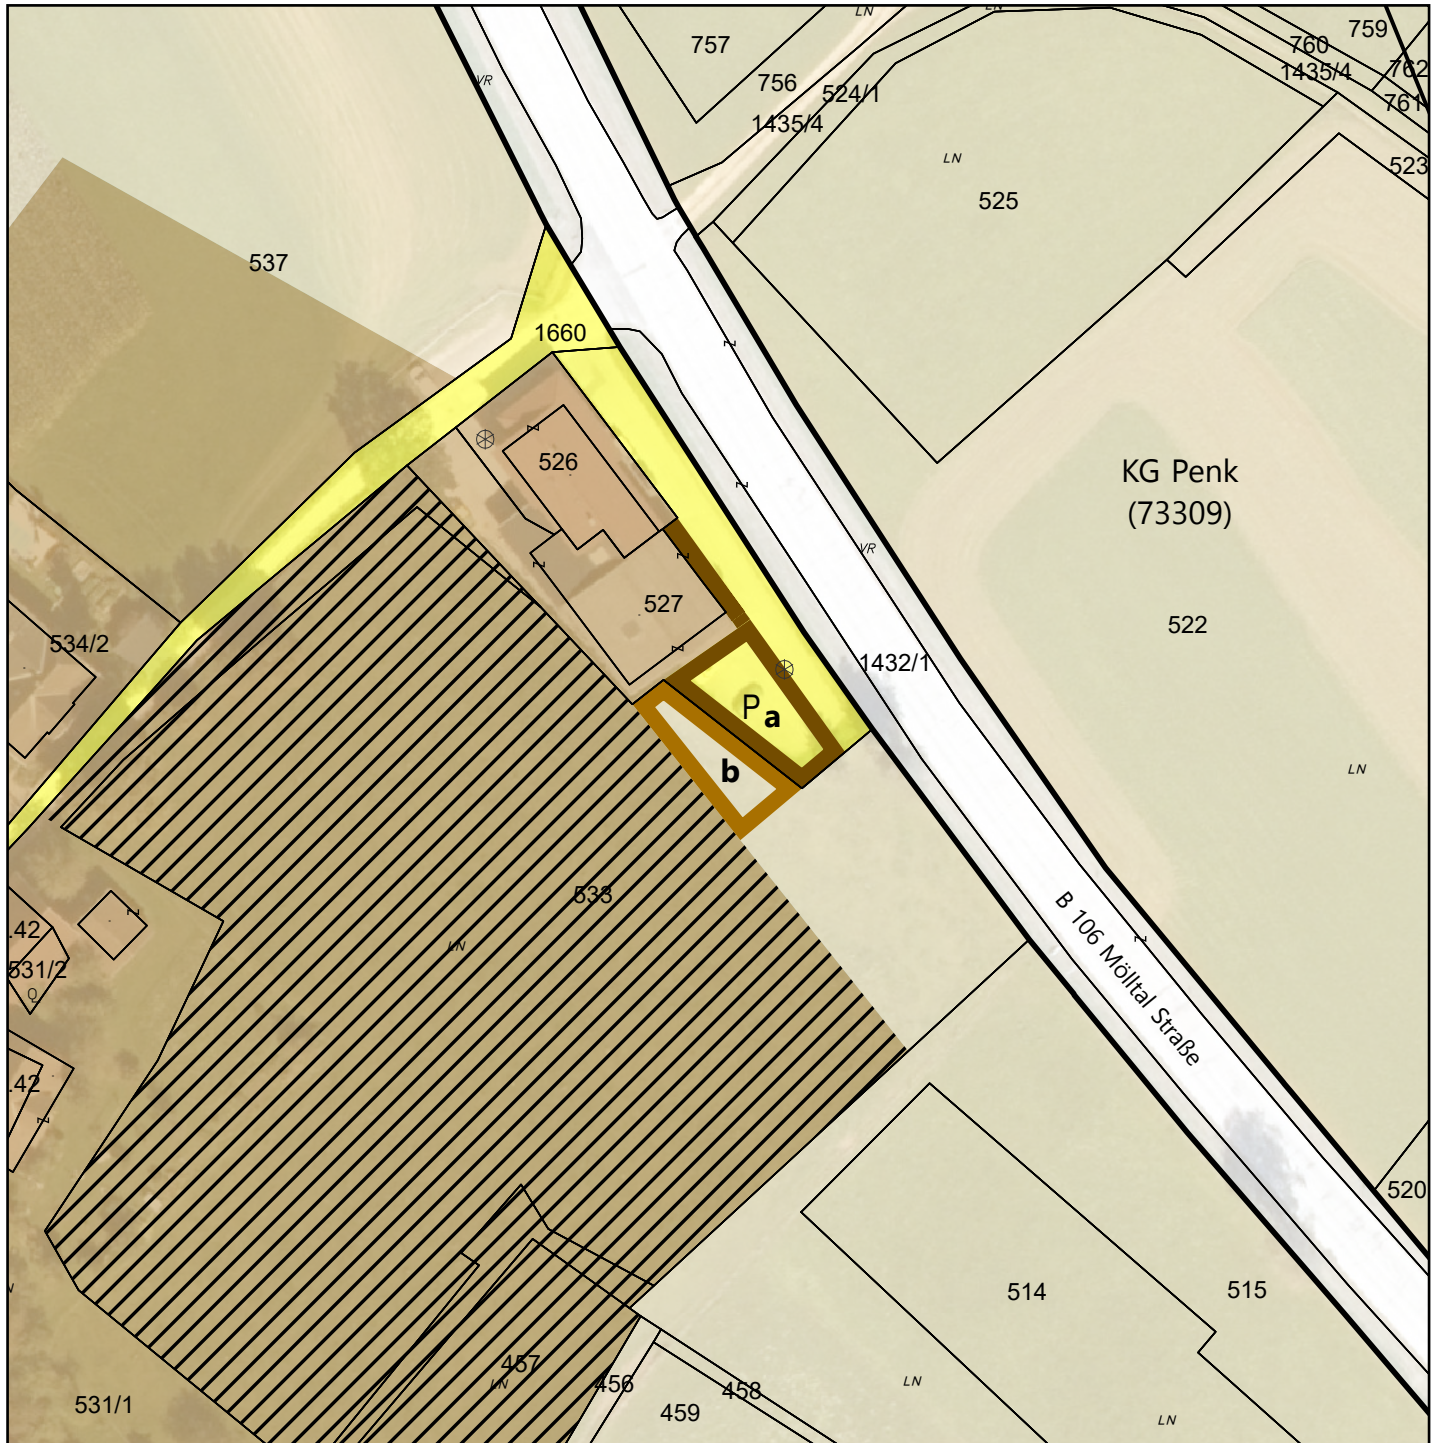