




Gemeinde Reisseck

Lageplan zur Widmungsänderung

02/2023 "Erneuerung/Erweiterung Parkplatz Kreuzeckbahn"

RPK ZT-GmbH
RaumPlanung RaumKultur

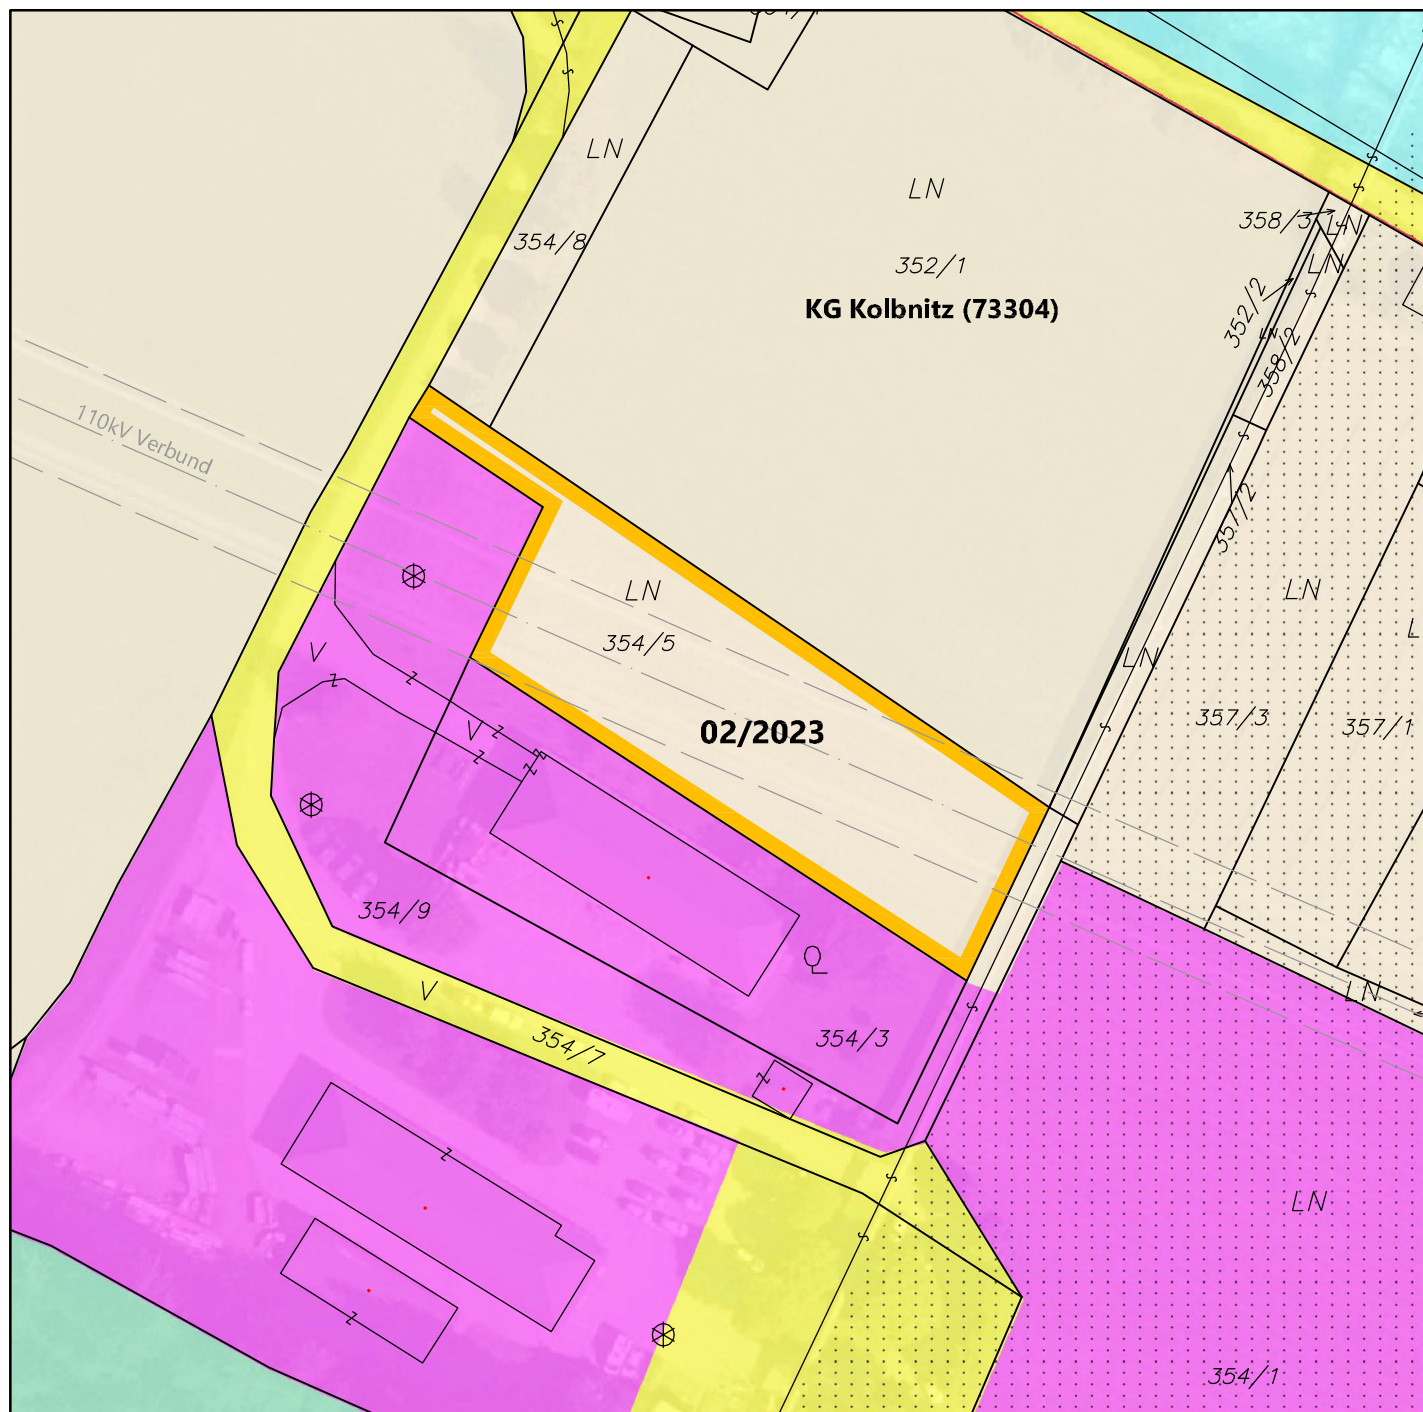

	Umwidmung von	Umwidmung in	KG	Grundparzelle	Ausmaß in m ²
	Grünland für die Land- und Forstwirtschaft bestimmte Fläche	Verkehrsfläche Parkplatz	Kolbnitz	354/5	2.039

Kundmachung	Genehmigungsbeschluss
von: bis:	vom:
Genehmigungsvermerk	
vom: Zahl:	

