

**MARKTGEMEINDE ARNOLDSTEIN  
UMWIDMUNGS-LAGEPLAN 06/2021**



UMWIDMUNG VON GRÜNLAND FÜR DIE LAND- UND FORSTWIRTSCHAFT BESTIMMTE FLÄCHEN  
IN GRÜNLAND GARTEN, GP 276/1 TLW., KG RIEGERSDORF, INSGESAMT 633 M<sup>2</sup>

KUNDMACHUNG

VON:

BIS:

GEMEINDERATS-BESCHLUSS

VOM:

**RAUMPLANUNGSBÜRO**  
DI JOHANN KAUFMANN  
RAUMPLANUNG - STADTDESIGN

MARKTGEMEINDE ARNOLDSTEIN  
LAGEPLAN ZUR WIDMUNGSÄNDERUNG


M 1:1.000

**ZT**

A - 9020 KLAGENFURT MIESSTALERSTRASSE 18  
TEL 0463/595857 team@kaufmann.direct

BEARBEITUNG: WU/HEI DATUM: 08.04.2022 PLANNR.: 09501-06/2021

Ziviltechniker  
bürger für Qualität.

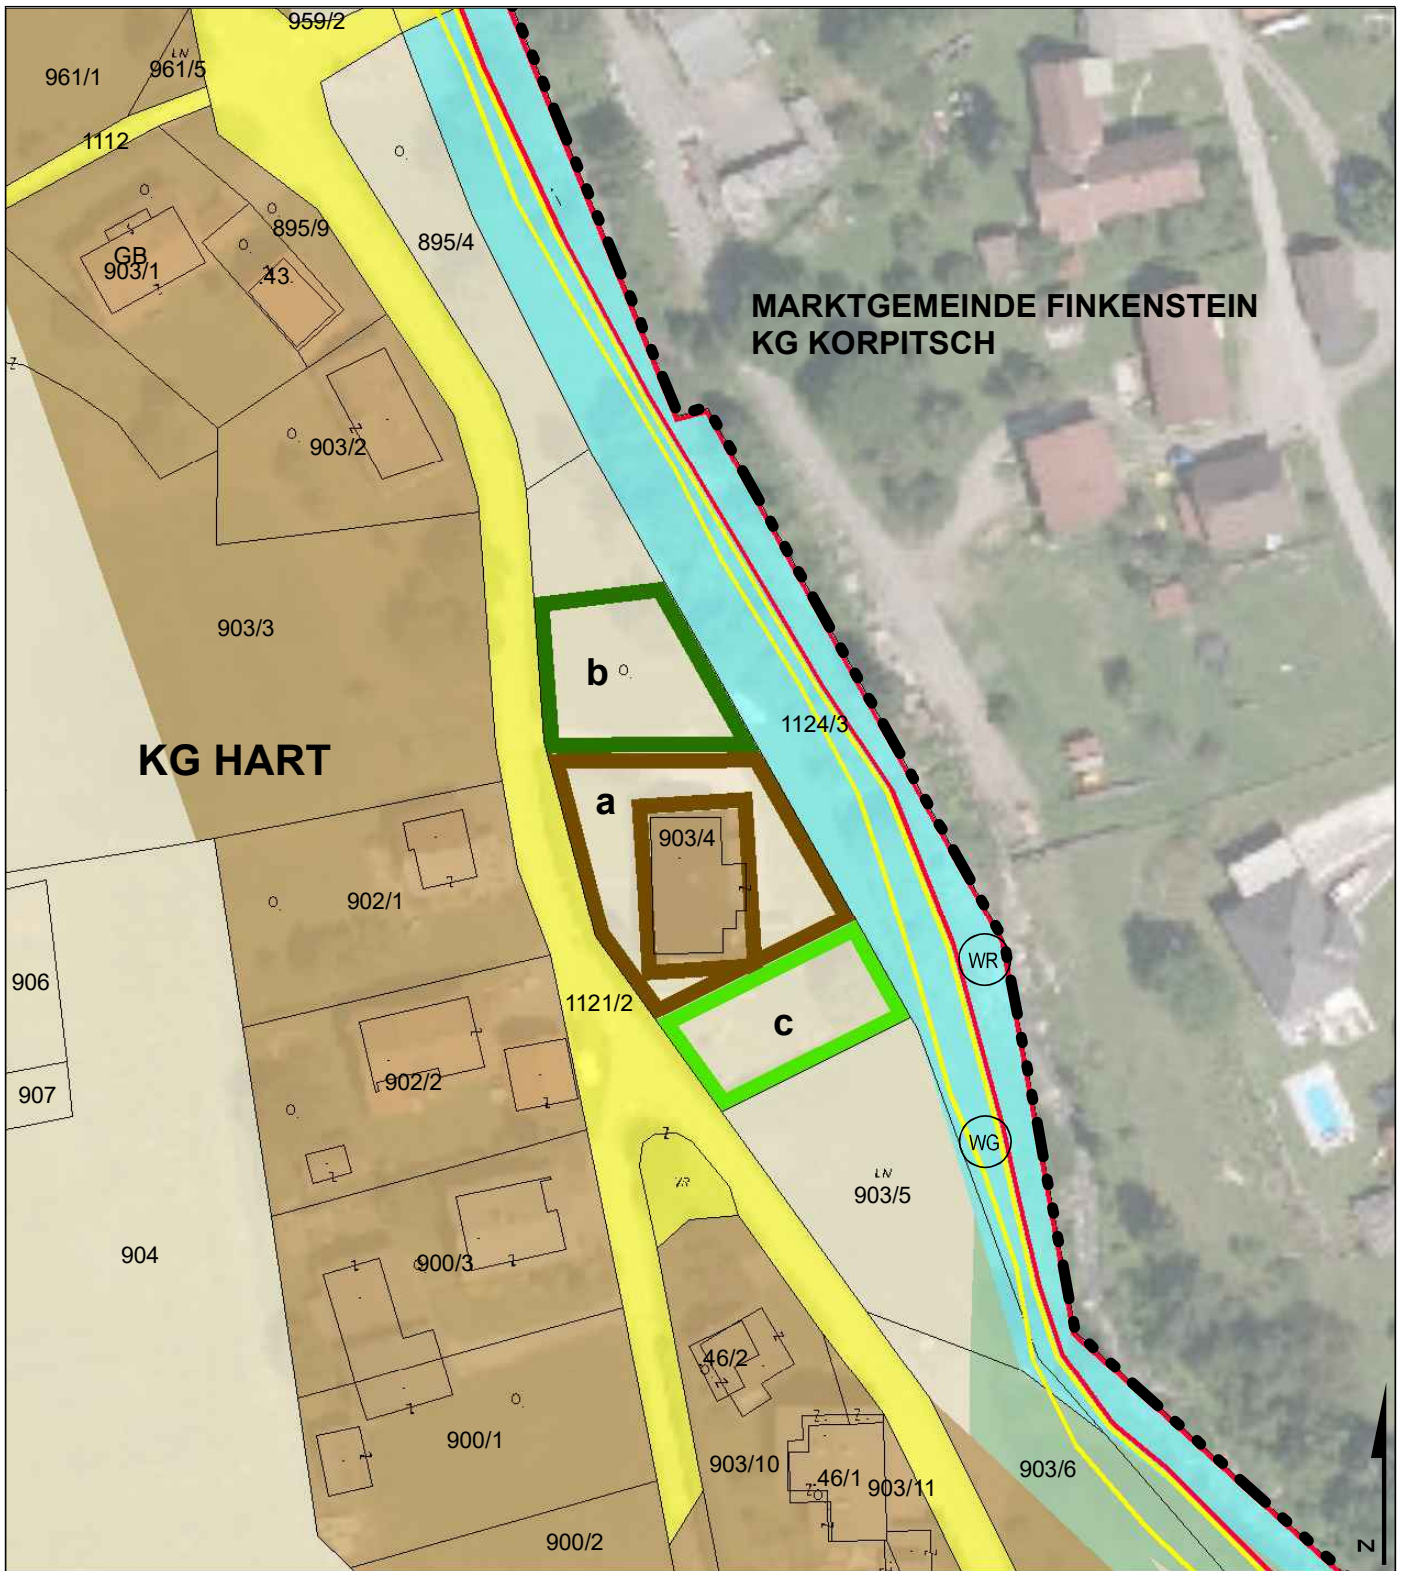

**MARKTGEMEINDE ARNOLDSTEIN  
UMWIDMUNGSLAGEPLAN 07/2021**

- a** UMWIDMUNG VON GRÜNLAND FÜR DIE LAND- UND FORSTWIRTSCHAFT BESTIMMTE FLÄCHEN IN BAULAND DORFGEBIET, GP 903/4 TLW., KG HART, INSGESAMT 756 M<sup>2</sup>
- b** UMWIDMUNG VON GRÜNLAND FÜR DIE LAND- UND FORSTWIRTSCHAFT BESTIMMTE FLÄCHEN IN GRÜNLAND NEBENGEBAUDE, GP 903/4 TLW., KG HART, INSGESAMT 540 M<sup>2</sup>
- c** UMWIDMUNG VON GRÜNLAND FÜR DIE LAND- UND FORSTWIRTSCHAFT BESTIMMTE FLÄCHEN IN GRÜNLAND GARTEN, GP 903/4 TLW., KG HART, INSGESAMT 458 M<sup>2</sup>

KUNDMACHUNG

VON:

BIS:

GEMEINDERATS BESCHLUSS

VOM:

**RAUMPLANUNGSBÜRO**  
DI JOHANN KAUFMANN  
RAUMPLANUNG - STADTDESIGN

MARKTGEMEINDE ARNOLDSTEIN  
LAGEPLAN ZUR WIDMUNGSÄNDERUNG

M 1:1.000


**ZT**

A - 9020 KLAGENFURT MIESSTALERSTRASSE 18  
TEL 0463/595857 team@kaufmann.direct

BEARBEITUNG: WU/HEI DATUM: 08.04.2022 PLANNR.: 09501-07/2021

Ziviltechniker  
bürgen für Qualität.



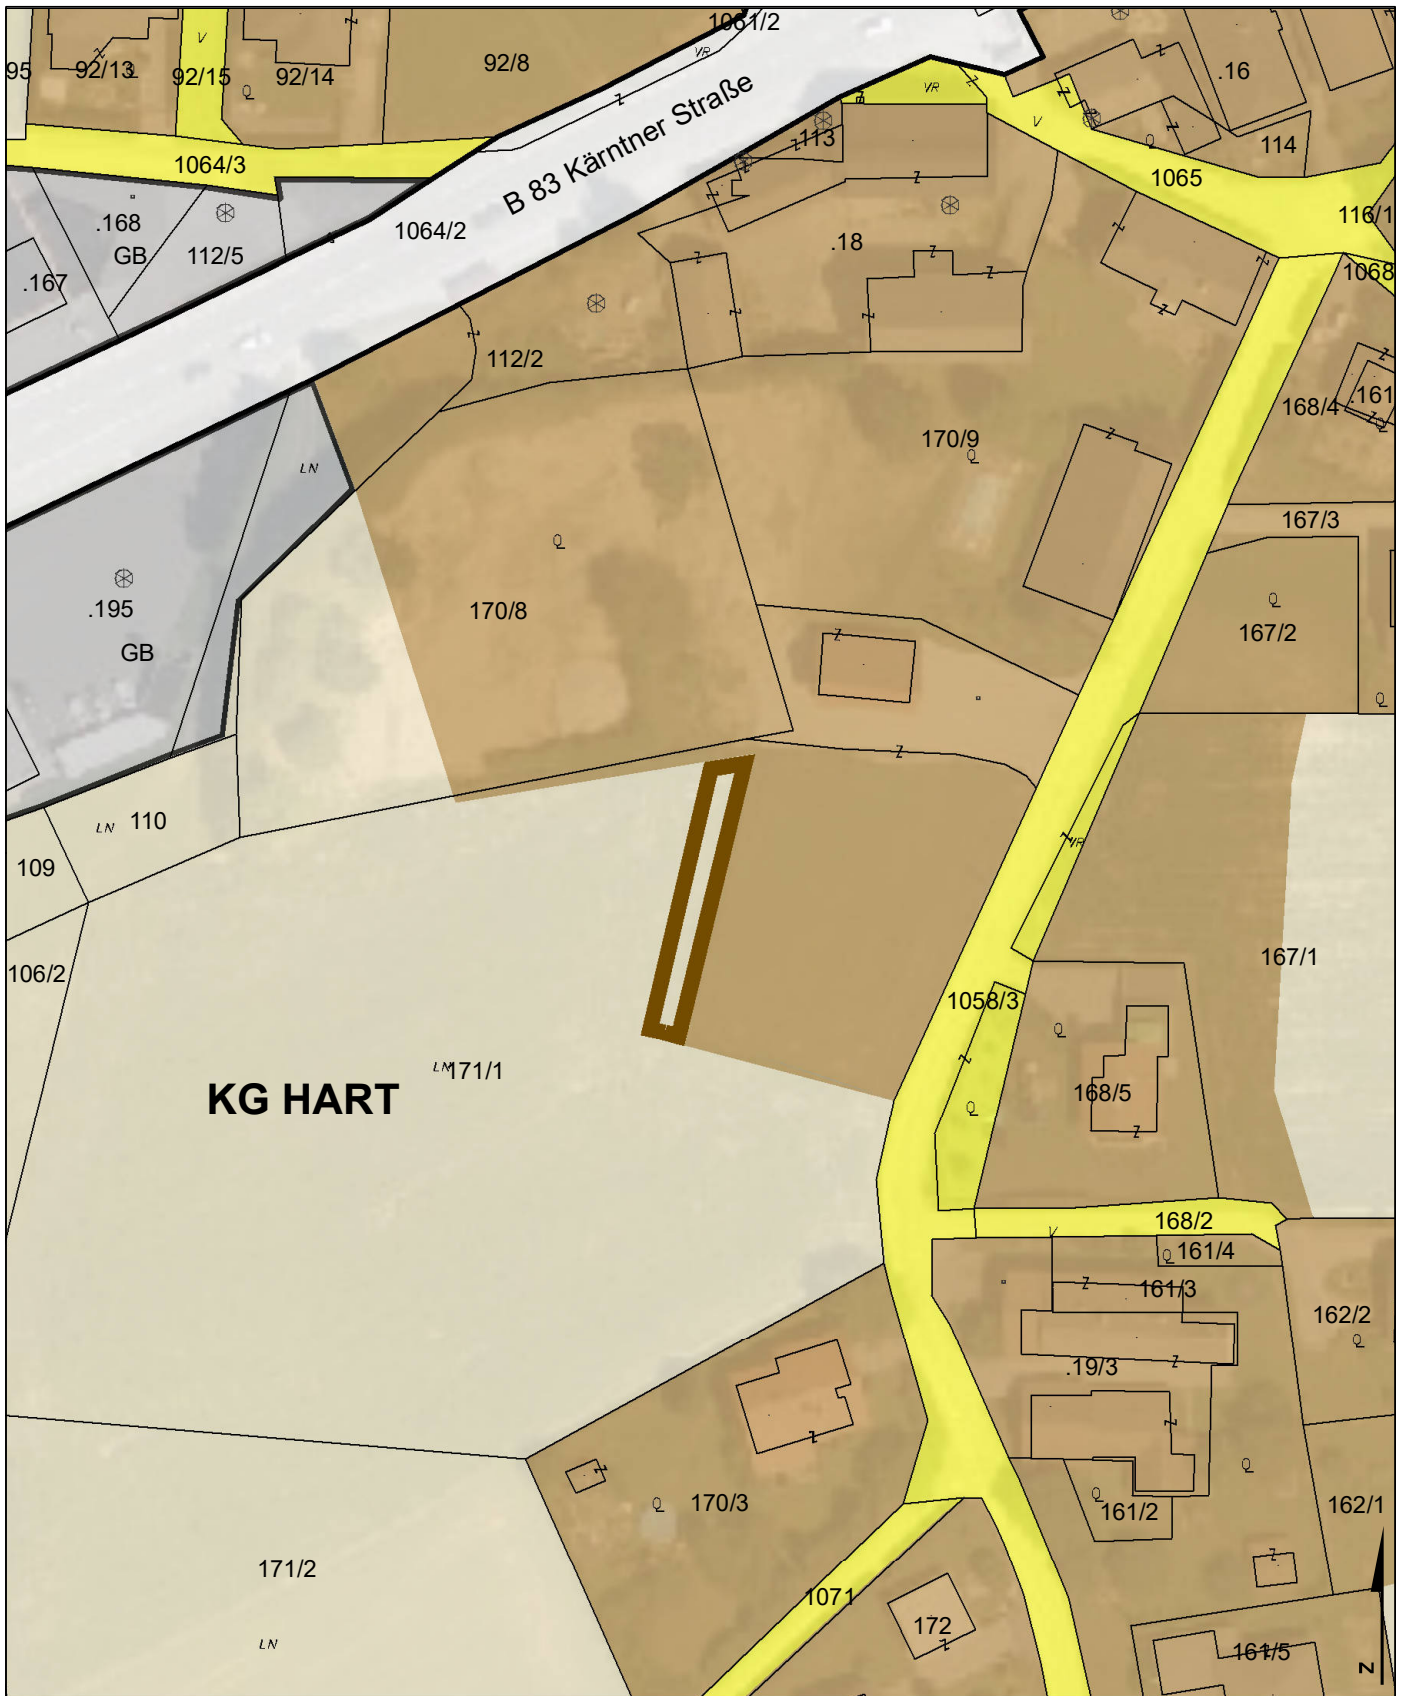

**MARKTGEMEINDE ARNOLDSTEIN  
UMWIDMUNGSLAGEPLAN 08/2021**



UMWIDMUNG VON GRÜNLAND FÜR DIE LAND- UND FORSTWIRTSCHAFT BESTIMMTE FLÄCHEN  
IN BAULAND DORFGEBIET, GP 171/1 TLW., KG HART, INSGESAMT 237 M<sup>2</sup>

KUNDMACHUNG

VON:

BIS:

GEMEINDERATS BESCHLUSS

VOM:

**RAUMPLANUNGSBÜRO**  
DI JOHANN KAUFMANN  
RAUMPLANUNG - STADTDESIGN

MARKTGEMEINDE ARNOLDSTEIN  
LAGEPLAN ZUR WIDMUNGSÄNDERUNG


M 1:1.000

**ZT**

A - 9020 KLAGENFURT MIESSTALERSTRASSE 18  
TEL 0463/595857 team@kaufmann.direct

BEARBEITUNG: WU/HEI DATUM: 14.10.2021 PLANNR.: 09501-08/2021

Ziviltechniker  
bürgern für Qualität.

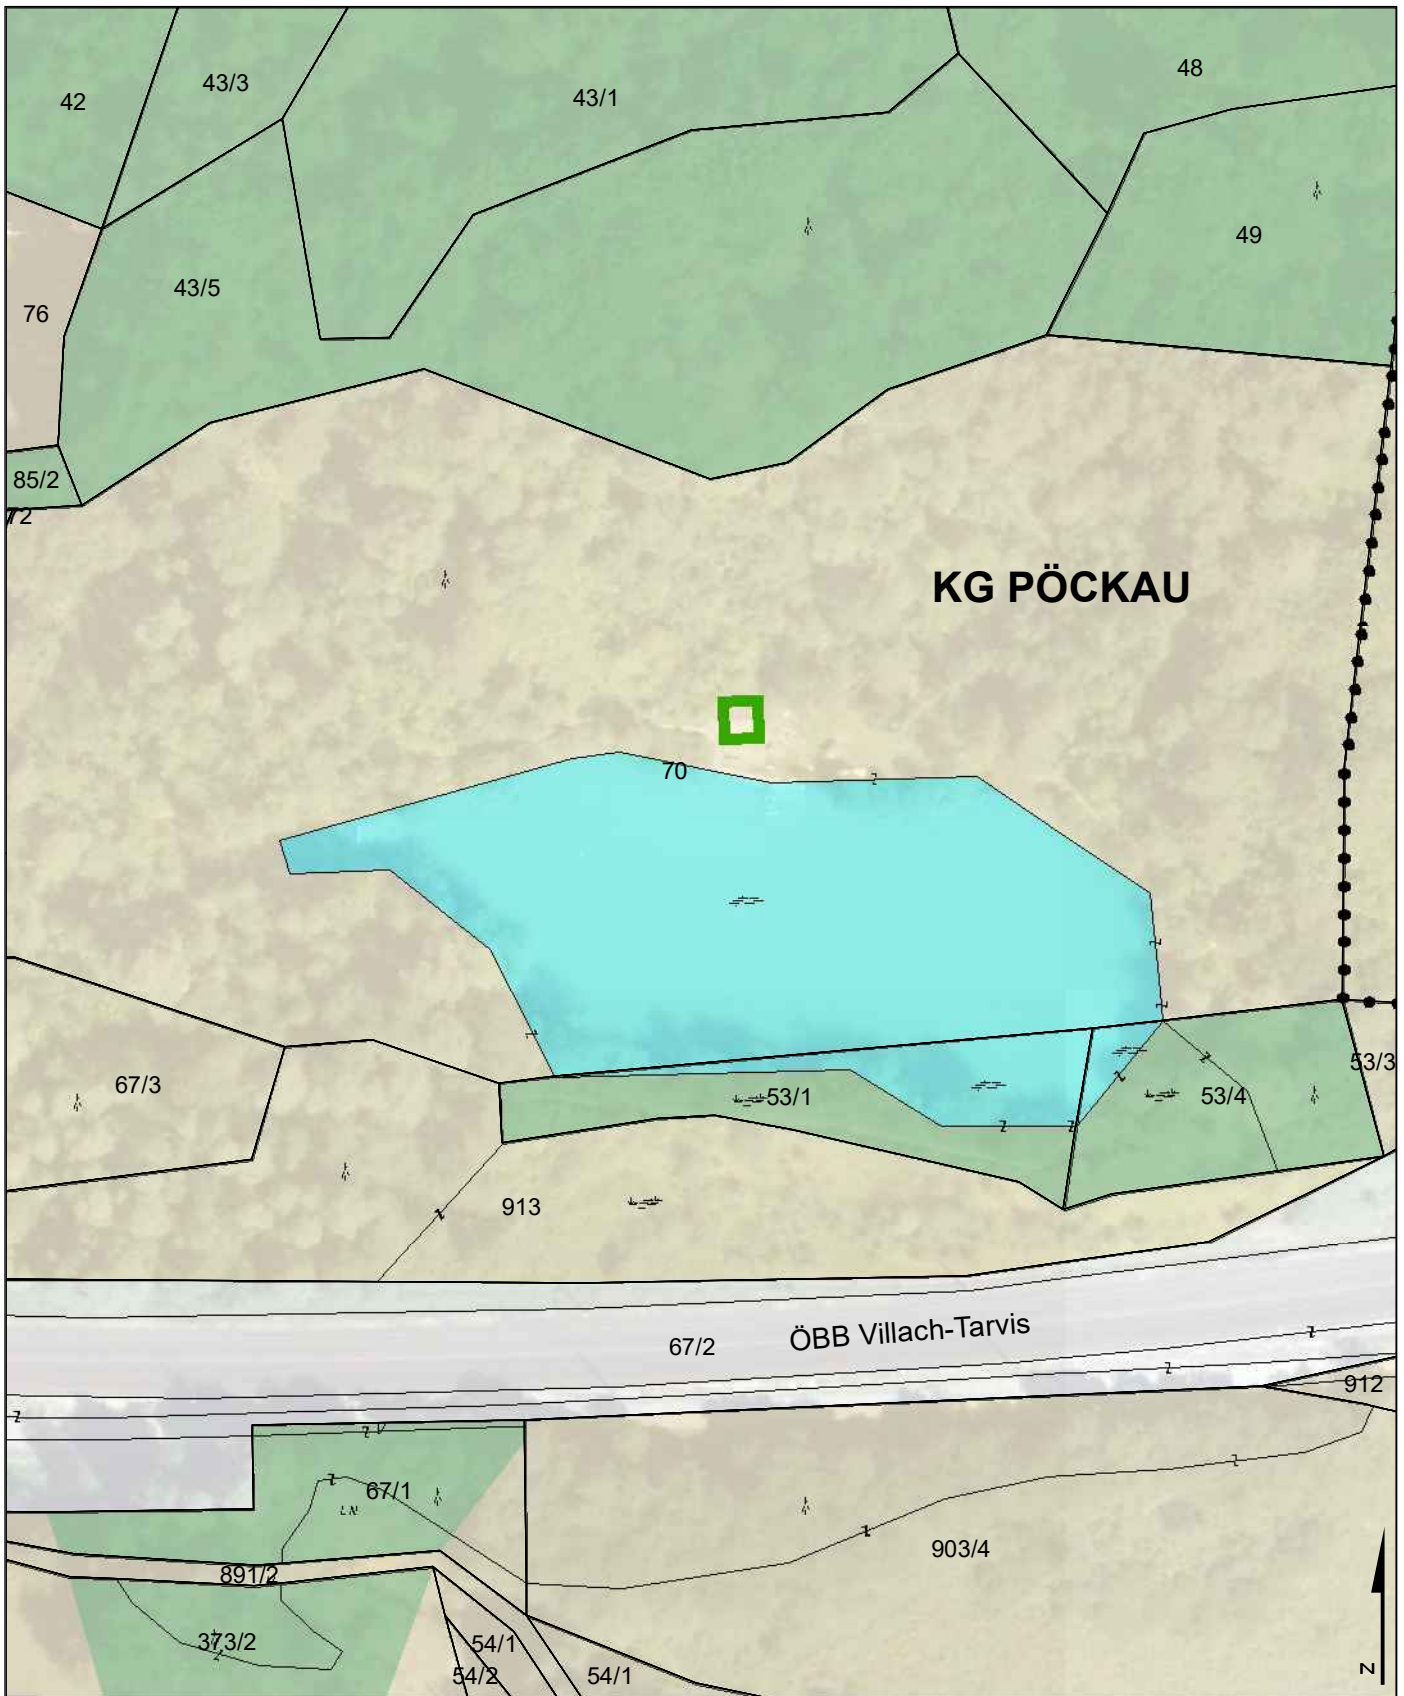

**MARKTGEMEINDE ARNOLDSTEIN  
UMWIDMUNGS-LAGEPLAN 09/2021**



UMWIDMUNG VON GRÜNLAND FÜR DIE LAND- UND FORSTWIRTSCHAFT BESTIMMTE FLÄCHEN IN GRÜNLAND FISCHERHÜTTE, GP 70 TLW., KG PÖCKAU, INSGESAMT 41 M<sup>2</sup>

KUNDMACHUNG

VON:

BIS:

GEMEINDERATSBESCHLUSS

VOM:

**RAUMPLANUNGSBÜRO**  
DI JOHANN KAUFMANN  
RAUMPLANUNG - STADTDESIGN

MARKTGEMEINDE ARNOLDSTEIN  
LAGEPLAN ZUR WIDMUNGSÄNDERUNG


M 1:1.000

**ZT**

A - 9020 KLAGENFURT MIESSTALERSTRASSE 18  
TEL 0463/595857 team@kaufmann.direct

BEARBEITUNG: WU/HEI DATUM: 24.11.2021 PLANNR.: 09501-09/2021

Ziviltechniker  
bürge für Qualität.

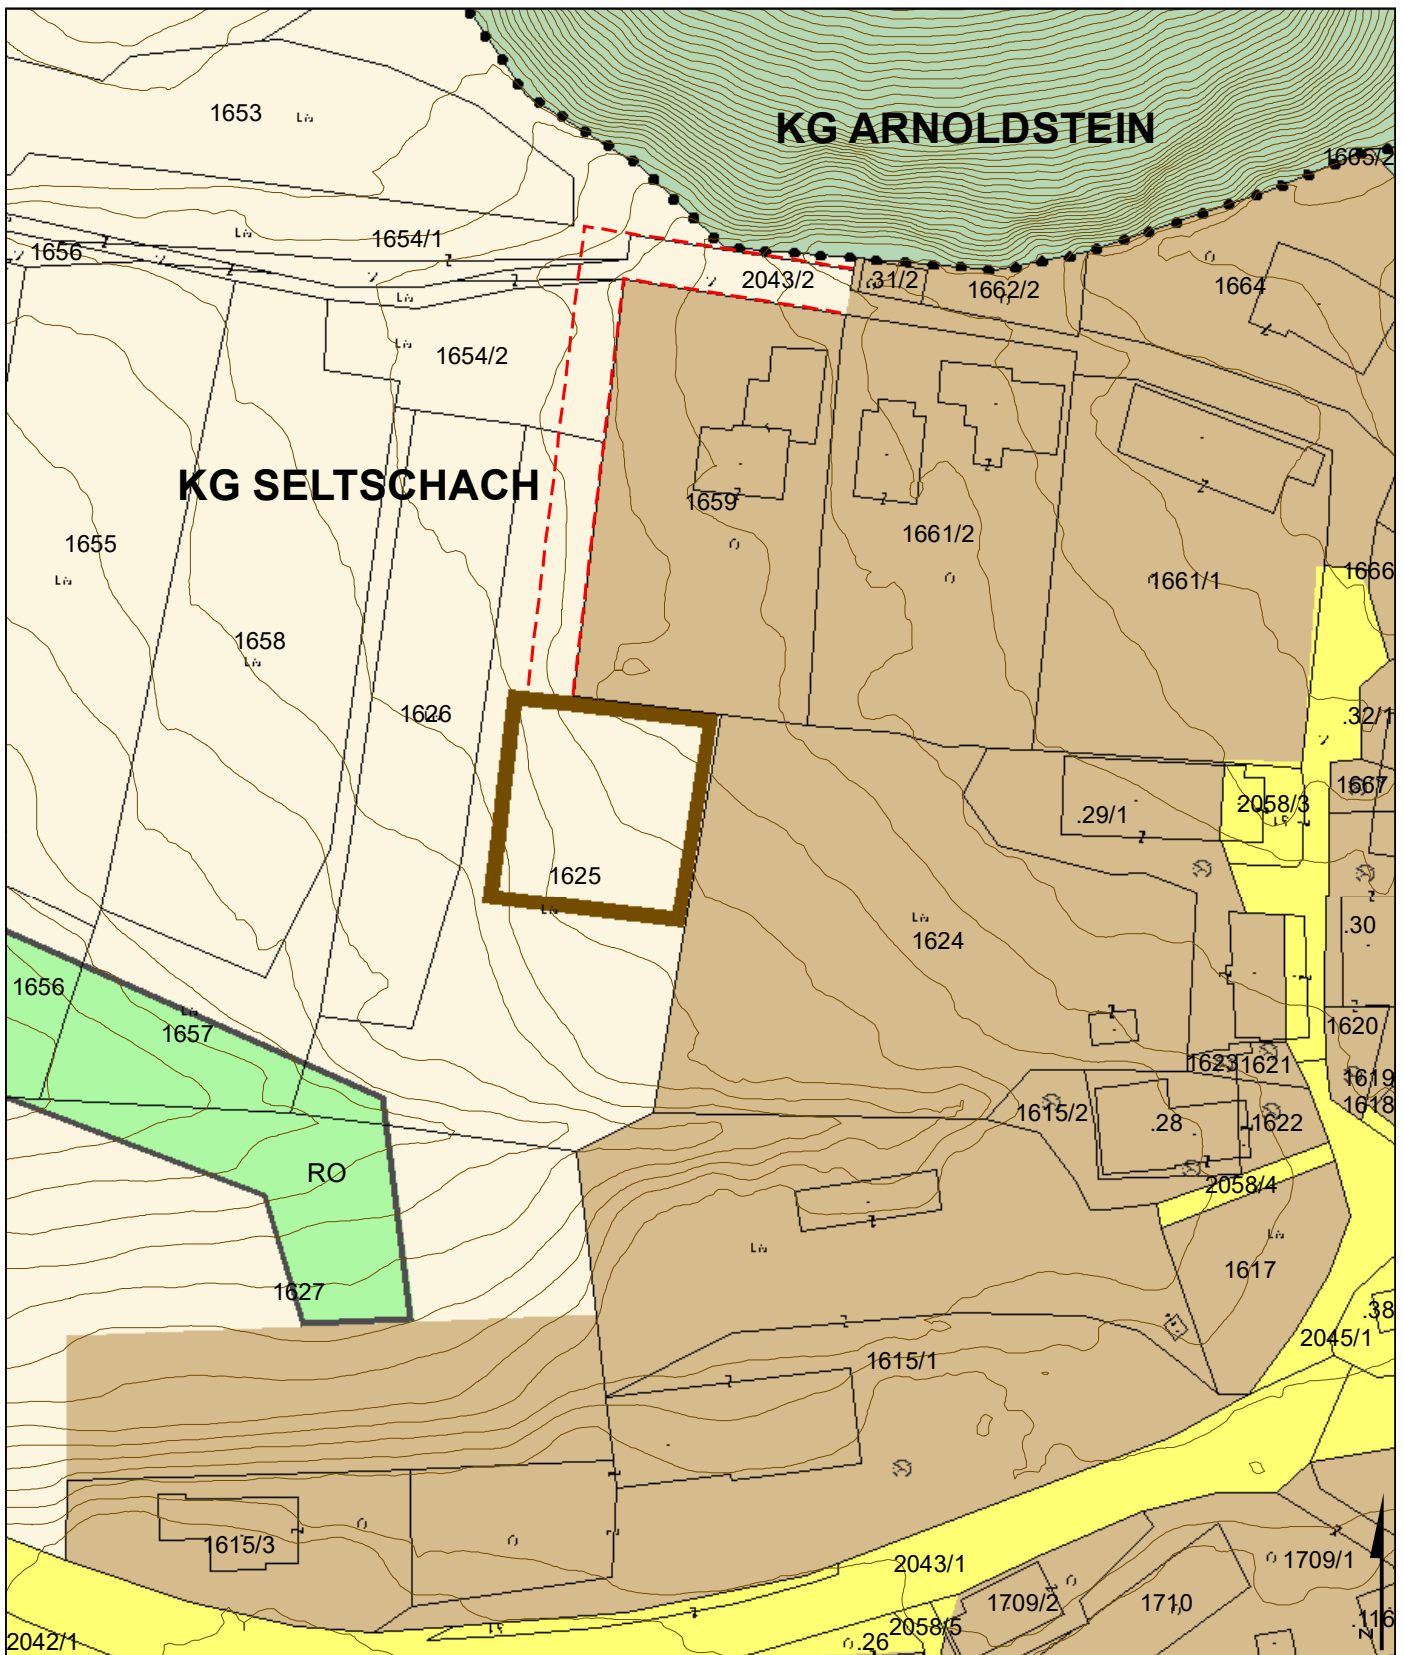

**MARKTGEMEINDE ARNOLDSTEIN  
UMWIDMUNGS-LAGEPLAN 11/2021**



UMWIDMUNG VON GRÜNLAND FÜR DIE LAND- UND FORSTWIRTSCHAFT BESTIMMTE FLÄCHEN  
IN BAULAND DORFGEBIET, GP 1625 TLW., KG SELTSCHACH, INSGESAMT CA. 800 M<sup>2</sup>



GEPLANTE ZUFAHRT ÜBER EIGENGRUND

KUNDMACHUNG

VON:

BIS:

GEMEINDERATS-BESCHLUSS

VOM:

**RAUMPLANUNGSBÜRO**  
DI JOHANN KAUFMANN  
RAUMPLANUNG - STADTDESIGN

MARKTGEMEINDE ARNOLDSTEIN  
LAGEPLAN ZUR WIDMUNGSÄNDERUNG

M 1:1.000


**ZT**

A - 9020 KLAGENFURT MIESSTALERSTRASSE 18  
TEL 0463/595857 team@kaufmann.direct

BEARBEITUNG: WU/HEI DATUM: 06.05.2022 PLANNR.: 09501-11/2021

Ziviltechniker  
bürgen für Qualität.



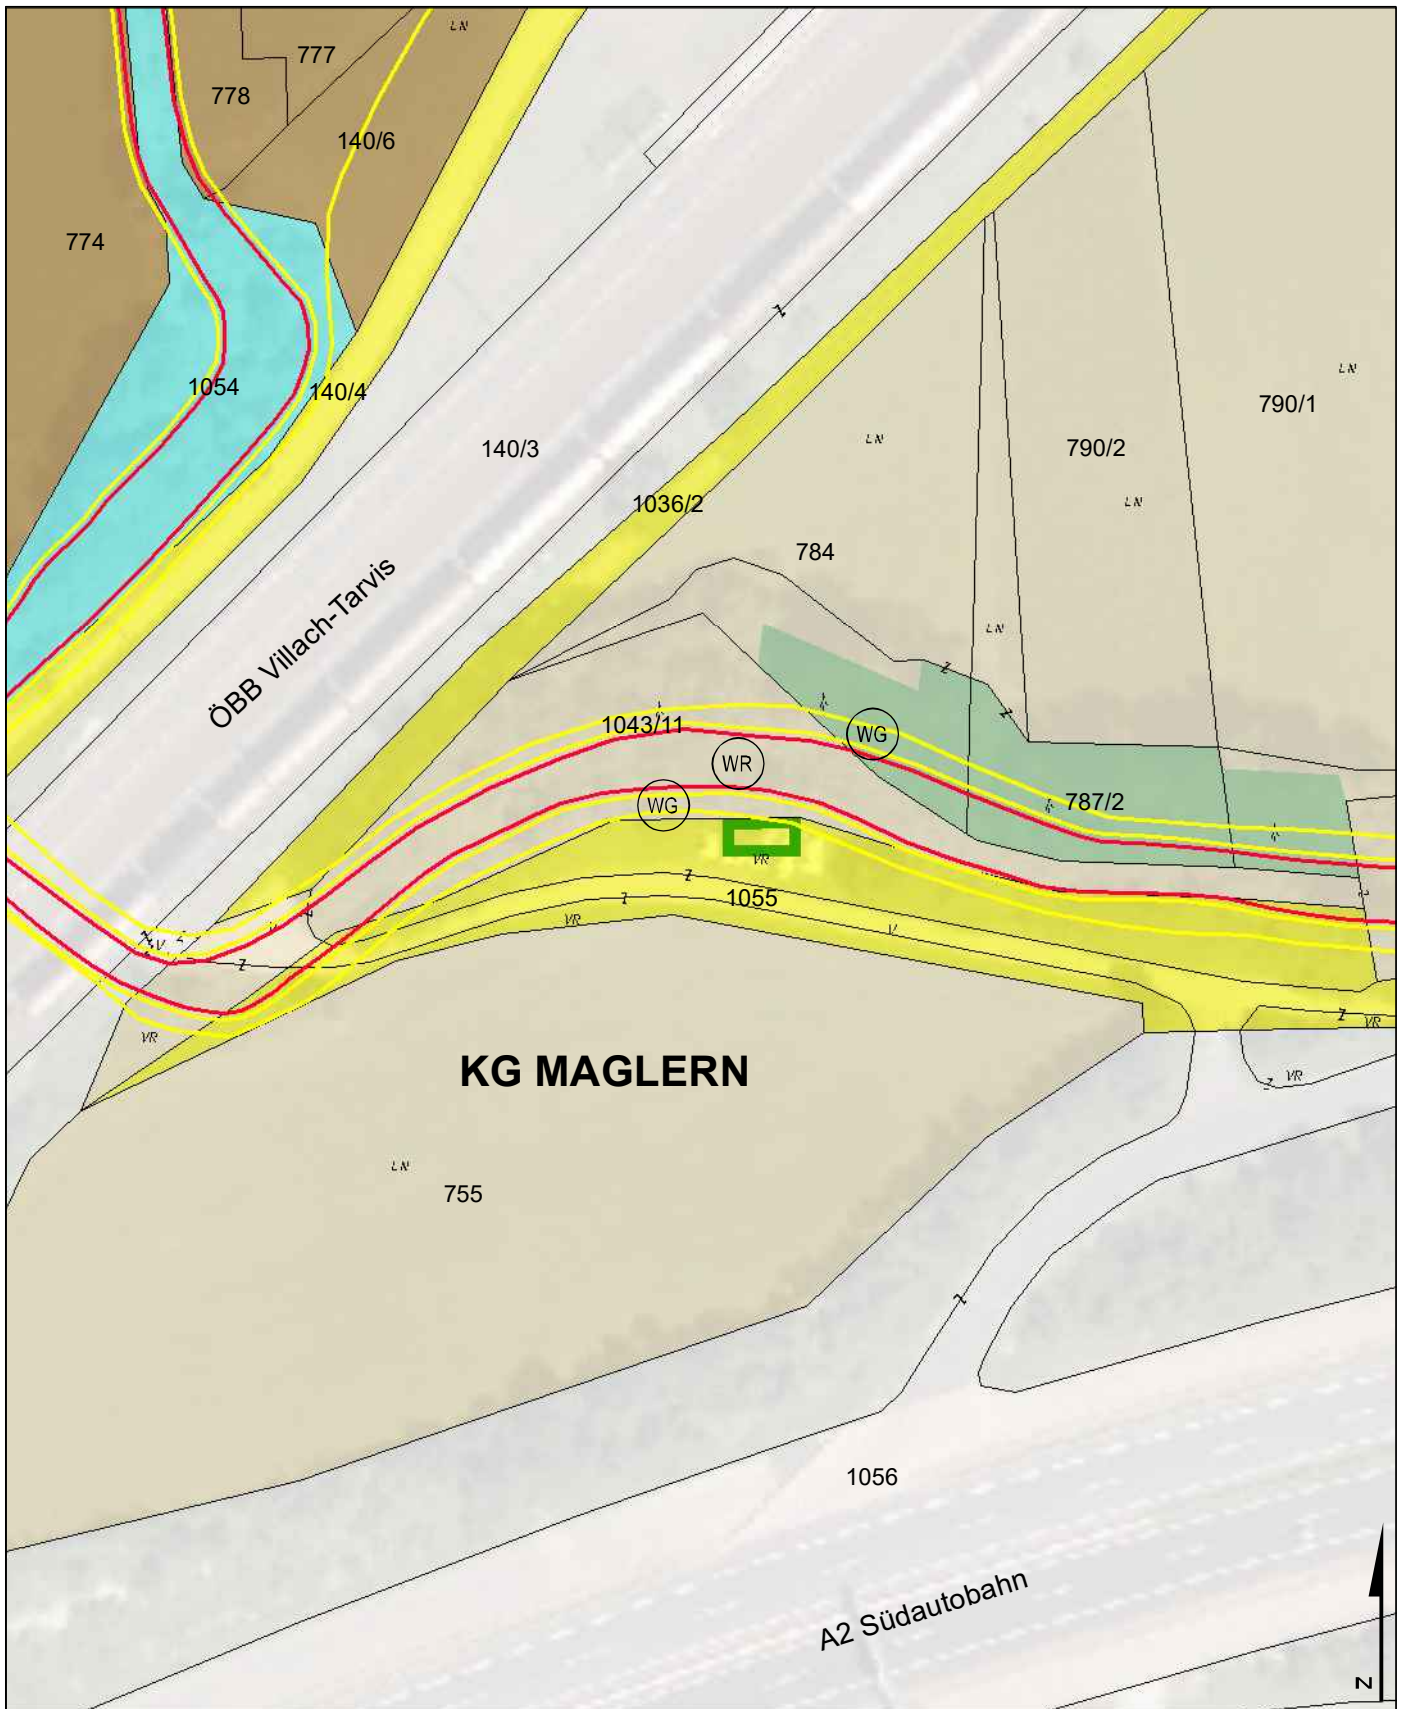

**MARKTGEMEINDE ARNOLDSTEIN  
UMWIDMUNGSLAGEPLAN 12/2021**



UMWIDMUNG VON ALLGEMEINE VERKEHRSFLÄCHE IN GRÜNLAND JAGDHÜTTE,  
GP 1055 TLW., KG MAGLERN, INSGESAMT 53 M<sup>2</sup>

KUNDMACHUNG

VON:

BIS:

GEMEINDERATSBESCHLUSS

VOM:

**RAUMPLANUNGSBÜRO**  
DI JOHANN KAUFMANN  
RAUMPLANUNG - STADTDESIGN

MARKTGEMEINDE ARNOLDSTEIN  
LAGEPLAN ZUR WIDMUNGSÄNDERUNG


M 1:1.000

**ZT**

A - 9020 KLAGENFURT MIESSTALERSTRASSE 18  
TEL 0463/595857 team@kaufmann.direct

BEARBEITUNG: WU/HEI DATUM: 25.11.2021 PLANNR.: 09501-12/2021

Ziviltechniker  
bürgen für Qualität.

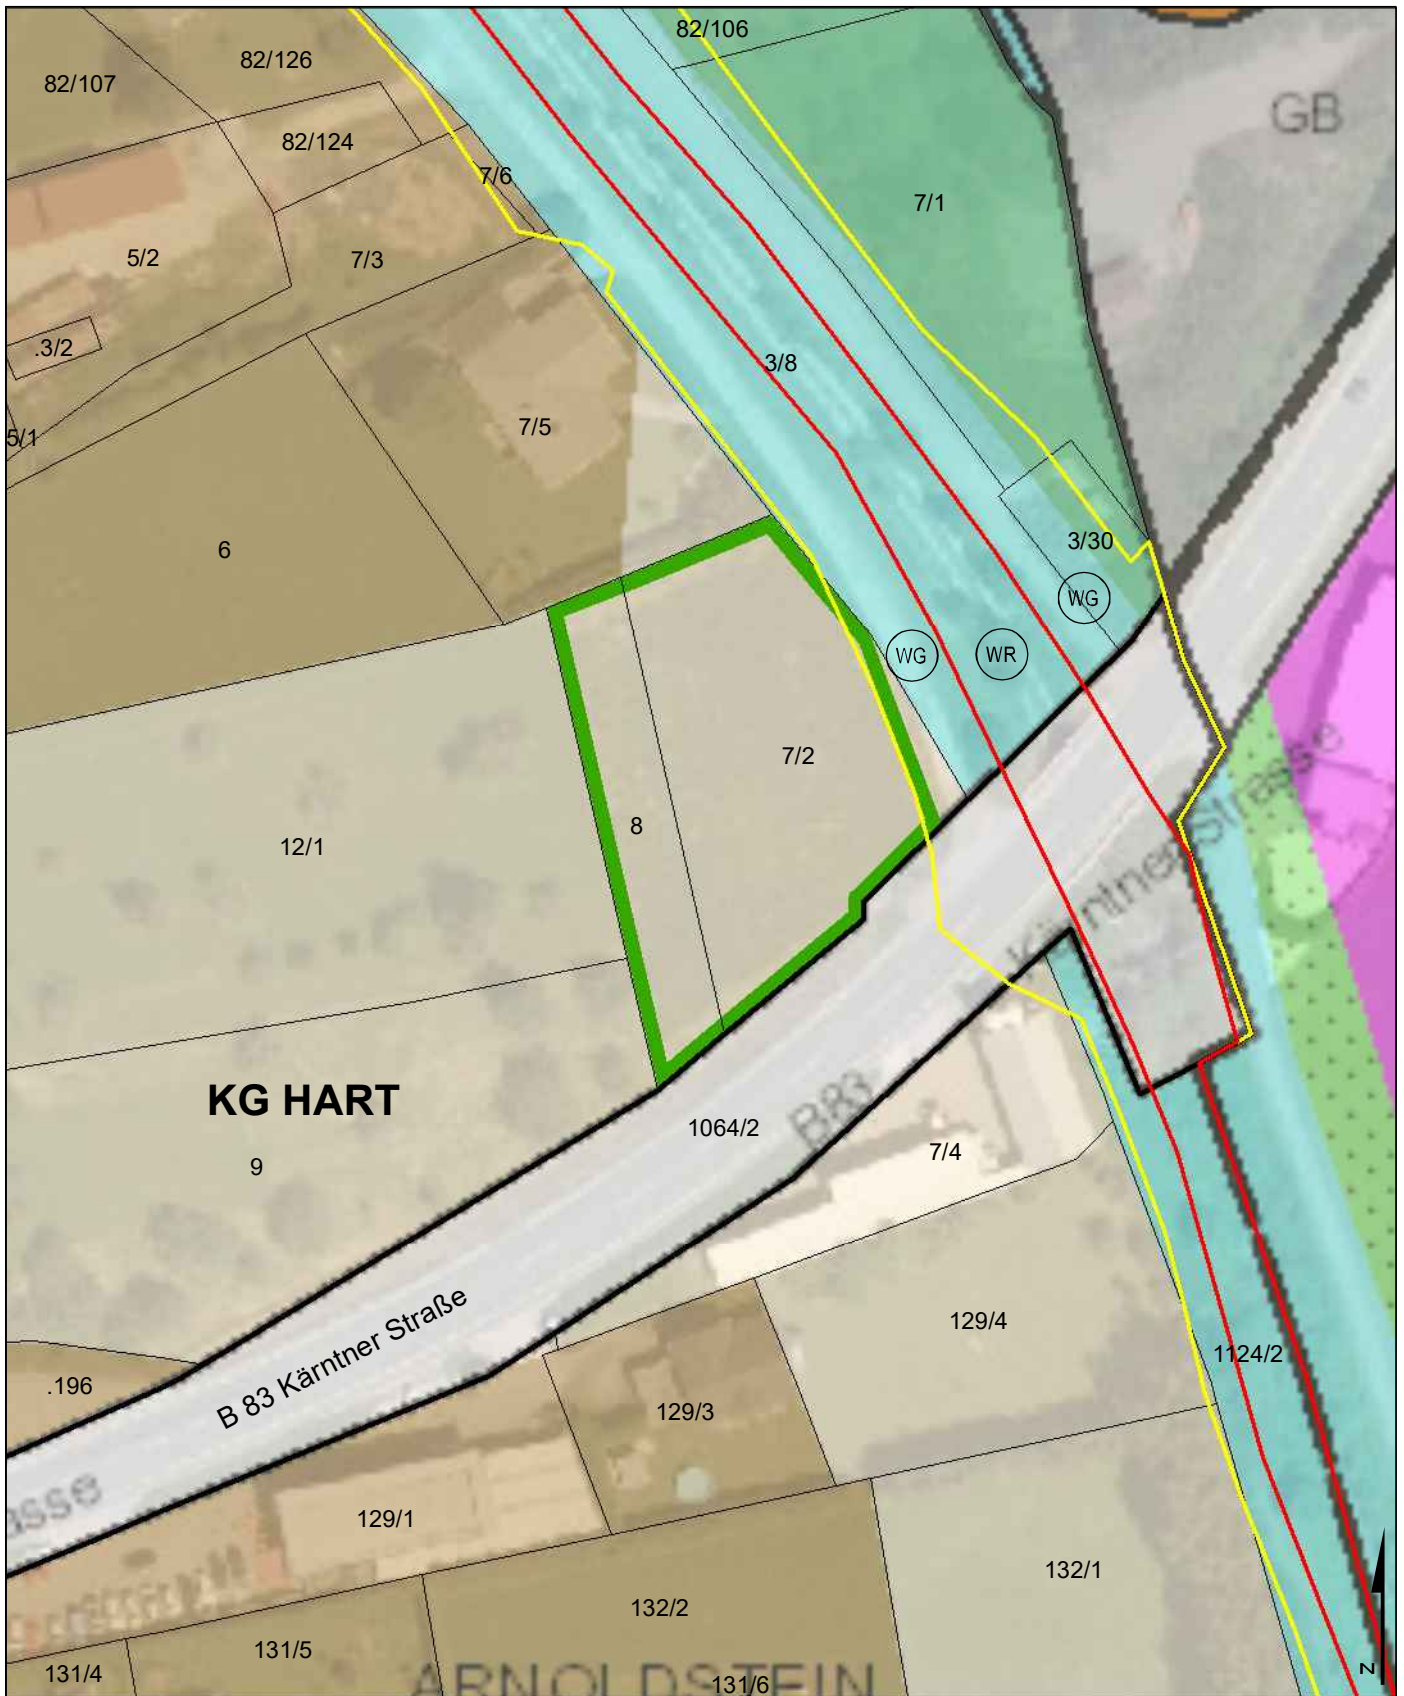

**MARKTGEMEINDE ARNOLDSTEIN  
UMWIDMUNGSLAGEPLAN 15/2021**



UMWIDMUNG VON GRÜNLAND FÜR DIE LAND- UND FORSTWIRTSCHAFT BESTIMMTE FLÄCHEN IN GRÜNLAND CARPORT, GP 7/2 TLW. (1.598 M<sup>2</sup>), GP 8 (614 M<sup>2</sup>), BEIDE KG HART, INSGESAMT 2.212 M<sup>2</sup>

KUNDMACHUNG

VON:

BIS:

GEMEINDERATSBESCHLUSS

VOM:

**RAUMPLANUNGSBÜRO**  
DI JOHANN KAUFMANN  
RAUMPLANUNG - STADTDESIGN

MARKTGEMEINDE ARNOLDSTEIN  
LAGEPLAN ZUR WIDMUNGSÄNDERUNG

M 1:1.000


**ZT**

A - 9020 KLAGENFURT MIESSTALERSTRASSE 18  
TEL 0463/595857 team@kaufmann.direct

BEARBEITUNG: WU/HEI DATUM: 21.12.2021 PLANNR.: 09501-15/2021

Ziviltechniker  
bürgen für Qualität.



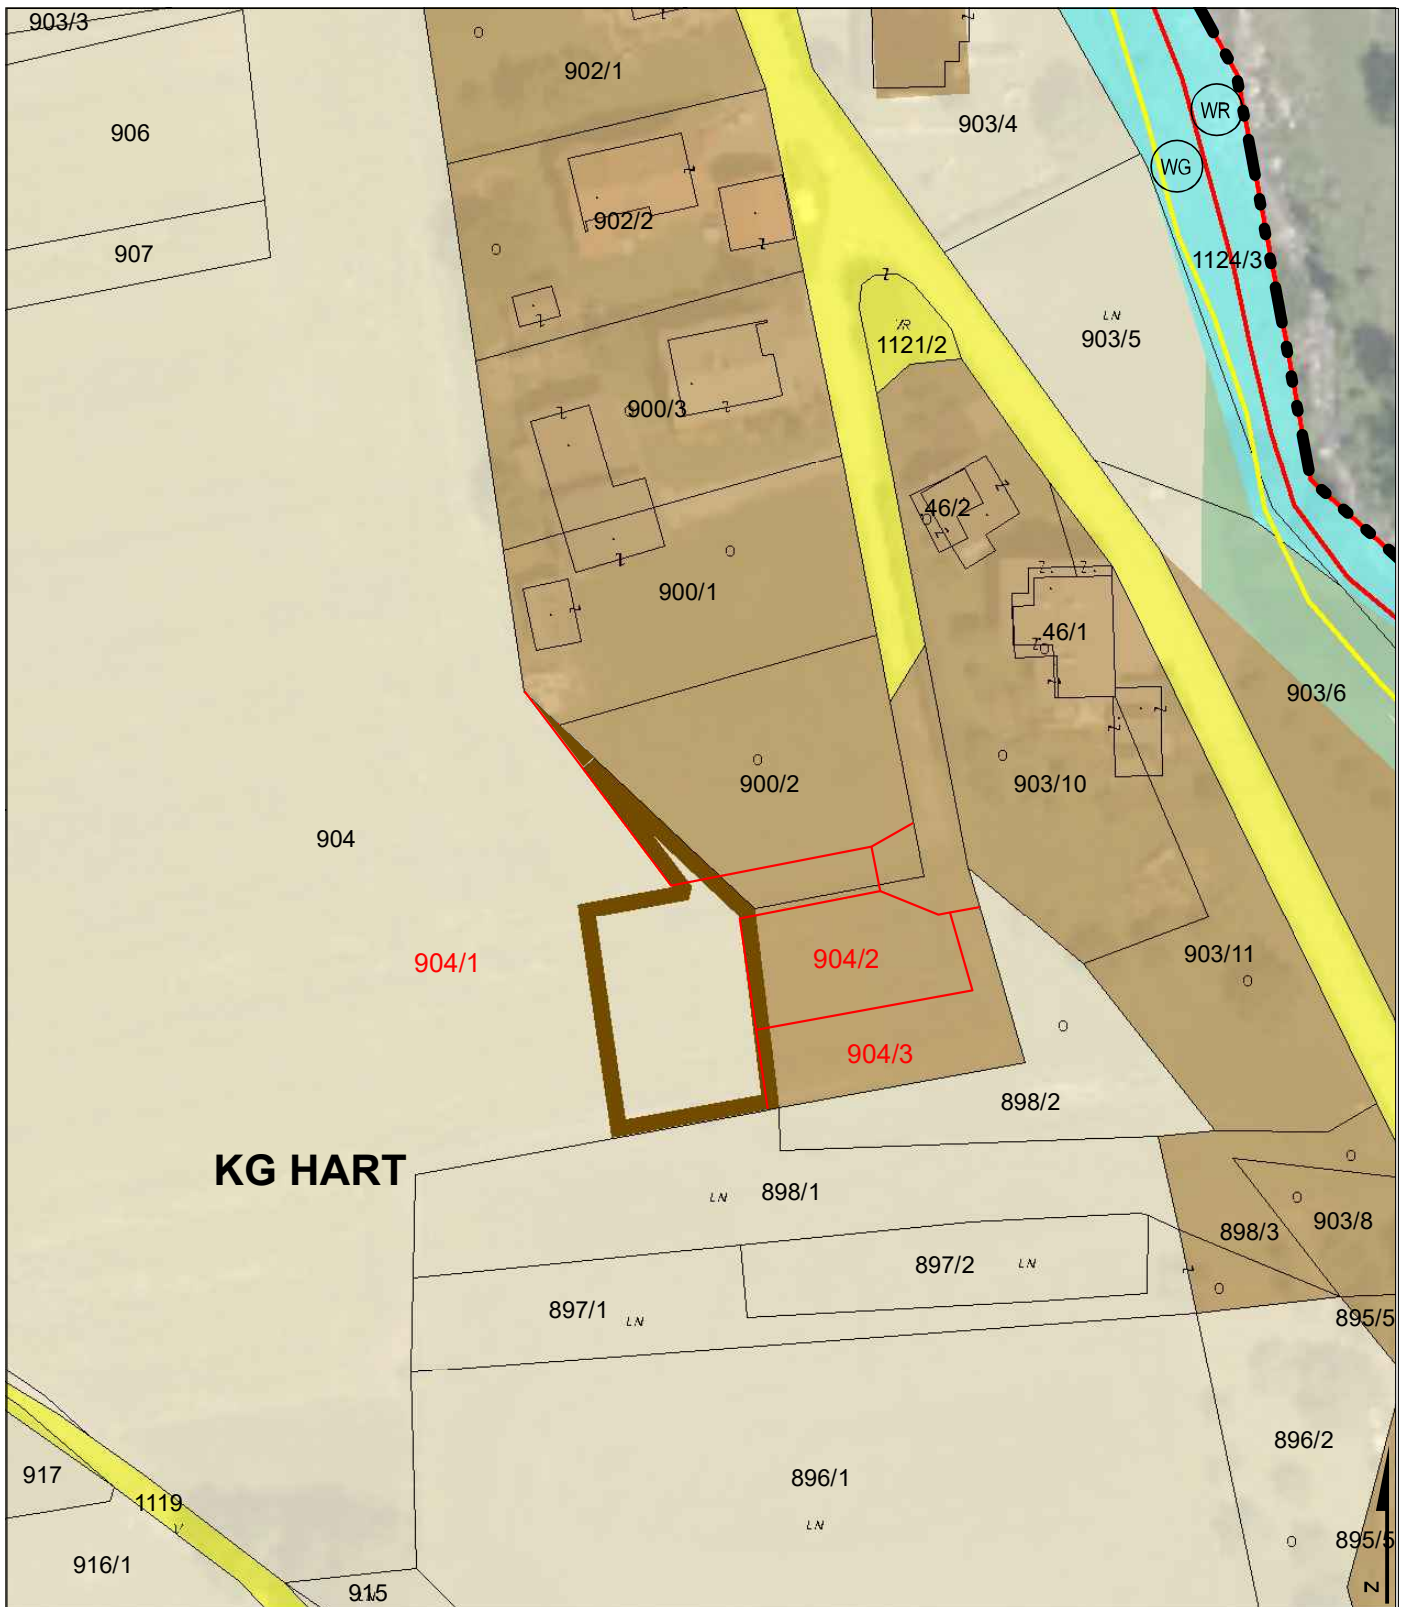

**MARKTGEMEINDE ARNOLDSTEIN  
UMWIDMUNGSLAGEPLAN 16/2021**



UMWIDMUNG VON GRÜNLAND FÜR DIE LAND- UND FORSTWIRTSCHAFT BESTIMMTE FLÄCHEN IN BAULAND DORFGEBIET, GP 900/1 TLW. (3 M<sup>2</sup>), GP 900/2 TLW. (93 M<sup>2</sup>), GP 904/1 (NEU) TLW. (660 M<sup>2</sup>), GP 904/2 (NEU) TLW. (28 M<sup>2</sup>), GP 904/3 (NEU) TLW. (16 M<sup>2</sup>), ALLE KG HART, INSGESAMT 800 M<sup>2</sup>



GRUNDSTÜCKSTEILUNG GEMÄSS TEILUNGSPLAN KUCHER-BLÜML ZT GMBH, GZ 9135/21

KUNDMACHUNG

VON:

BIS:

GEMEINDERATS BESCHLUSS

VOM:

**RAUMPLANUNGSBÜRO**  
DI JOHANN KAUFMANN  
RAUMPLANUNG - STADTDESIGN

A - 9020 KLAGENFURT MIESSTALERSTRASSE 18  
TEL 0463/595857 team@kaufmann.direct

**MARKTGEMEINDE ARNOLDSTEIN**  
LAGEPLAN ZUR WIDMUNGSÄNDERUNG


BEARBEITUNG: WU/HEI DATUM: 08.04.2022 PLANNR.: 09501-16/2021

M 1:1.000

**ZT**

Ziviltechniker  
bürgern für Qualität.



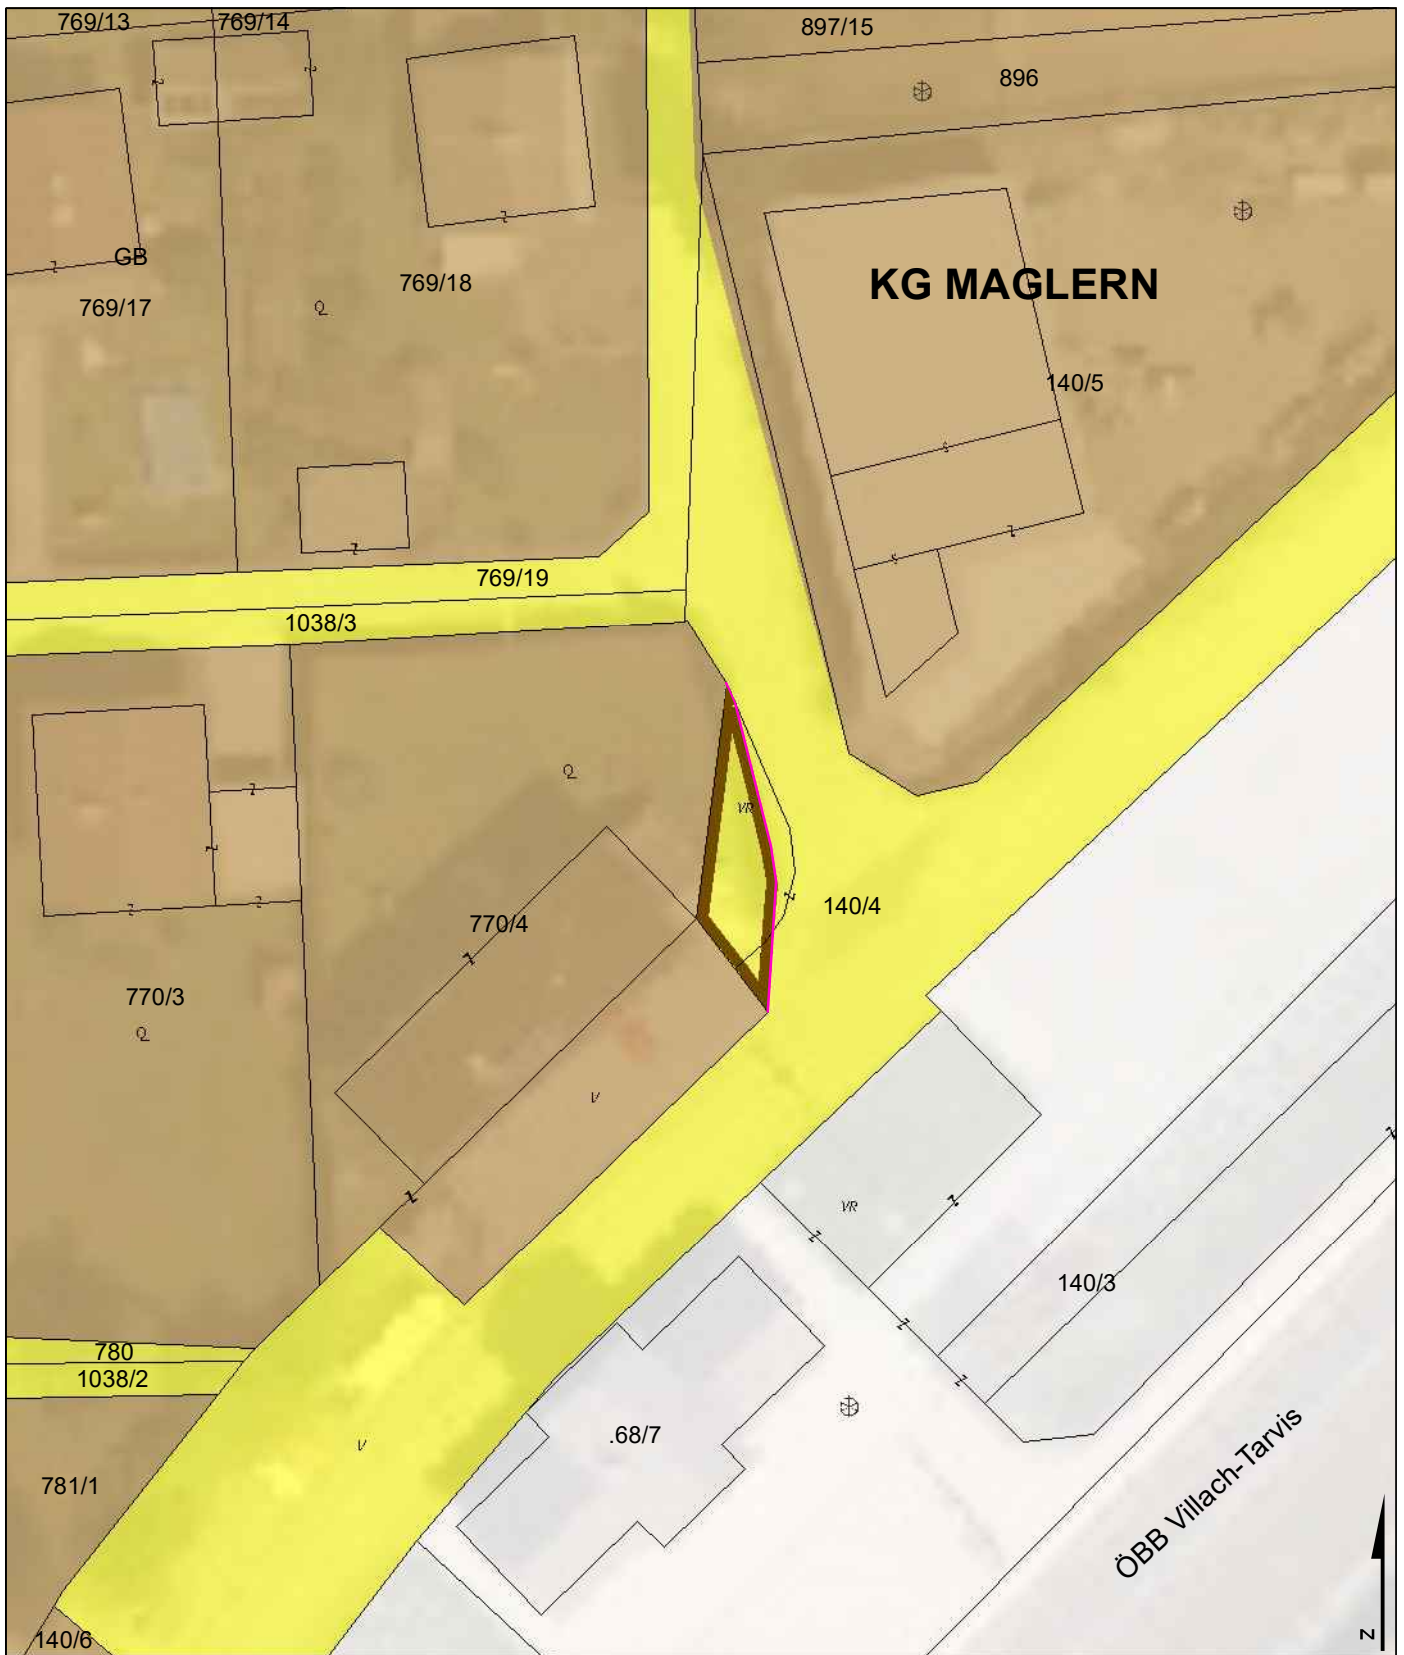

**MARKTGEMEINDE ARNOLDSTEIN  
UMWIDMUNGS-LAGEPLAN 19/2021**



UMWIDMUNG VON ALLGEMEINE VERKEHRSFLÄCHEN IN BAULAND DORFGEBIET,  
GP 770/4 (NEU) TLW., KG MAGLERN, INSGESAMT 64 M<sup>2</sup>



NEUVERMESSUNG GEMÄSS TEILUNGSPLAN DI WORSCHER, GZ 5816/21

KUNDMACHUNG

VON:

BIS:

GEMEINDERATSBESCHLUSS

VOM:

**RAUMPLANUNGSBÜRO**  
DI JOHANN KAUFMANN  
RAUMPLANUNG - STADTDESIGN

MARKTGEMEINDE ARNOLDSTEIN  
LAGEPLAN ZUR WIDMUNGSÄNDERUNG


M 1:500

**ZT**

A - 9020 KLAGENFURT MIESSTALERSTRASSE 18  
TEL 0463/595857 team@kaufmann.direct

BEARBEITUNG: WU/HEI DATUM: 24.11.2021 PLANNR.: 09501-19/2021

Ziviltechniker  
bürge für Qualität.

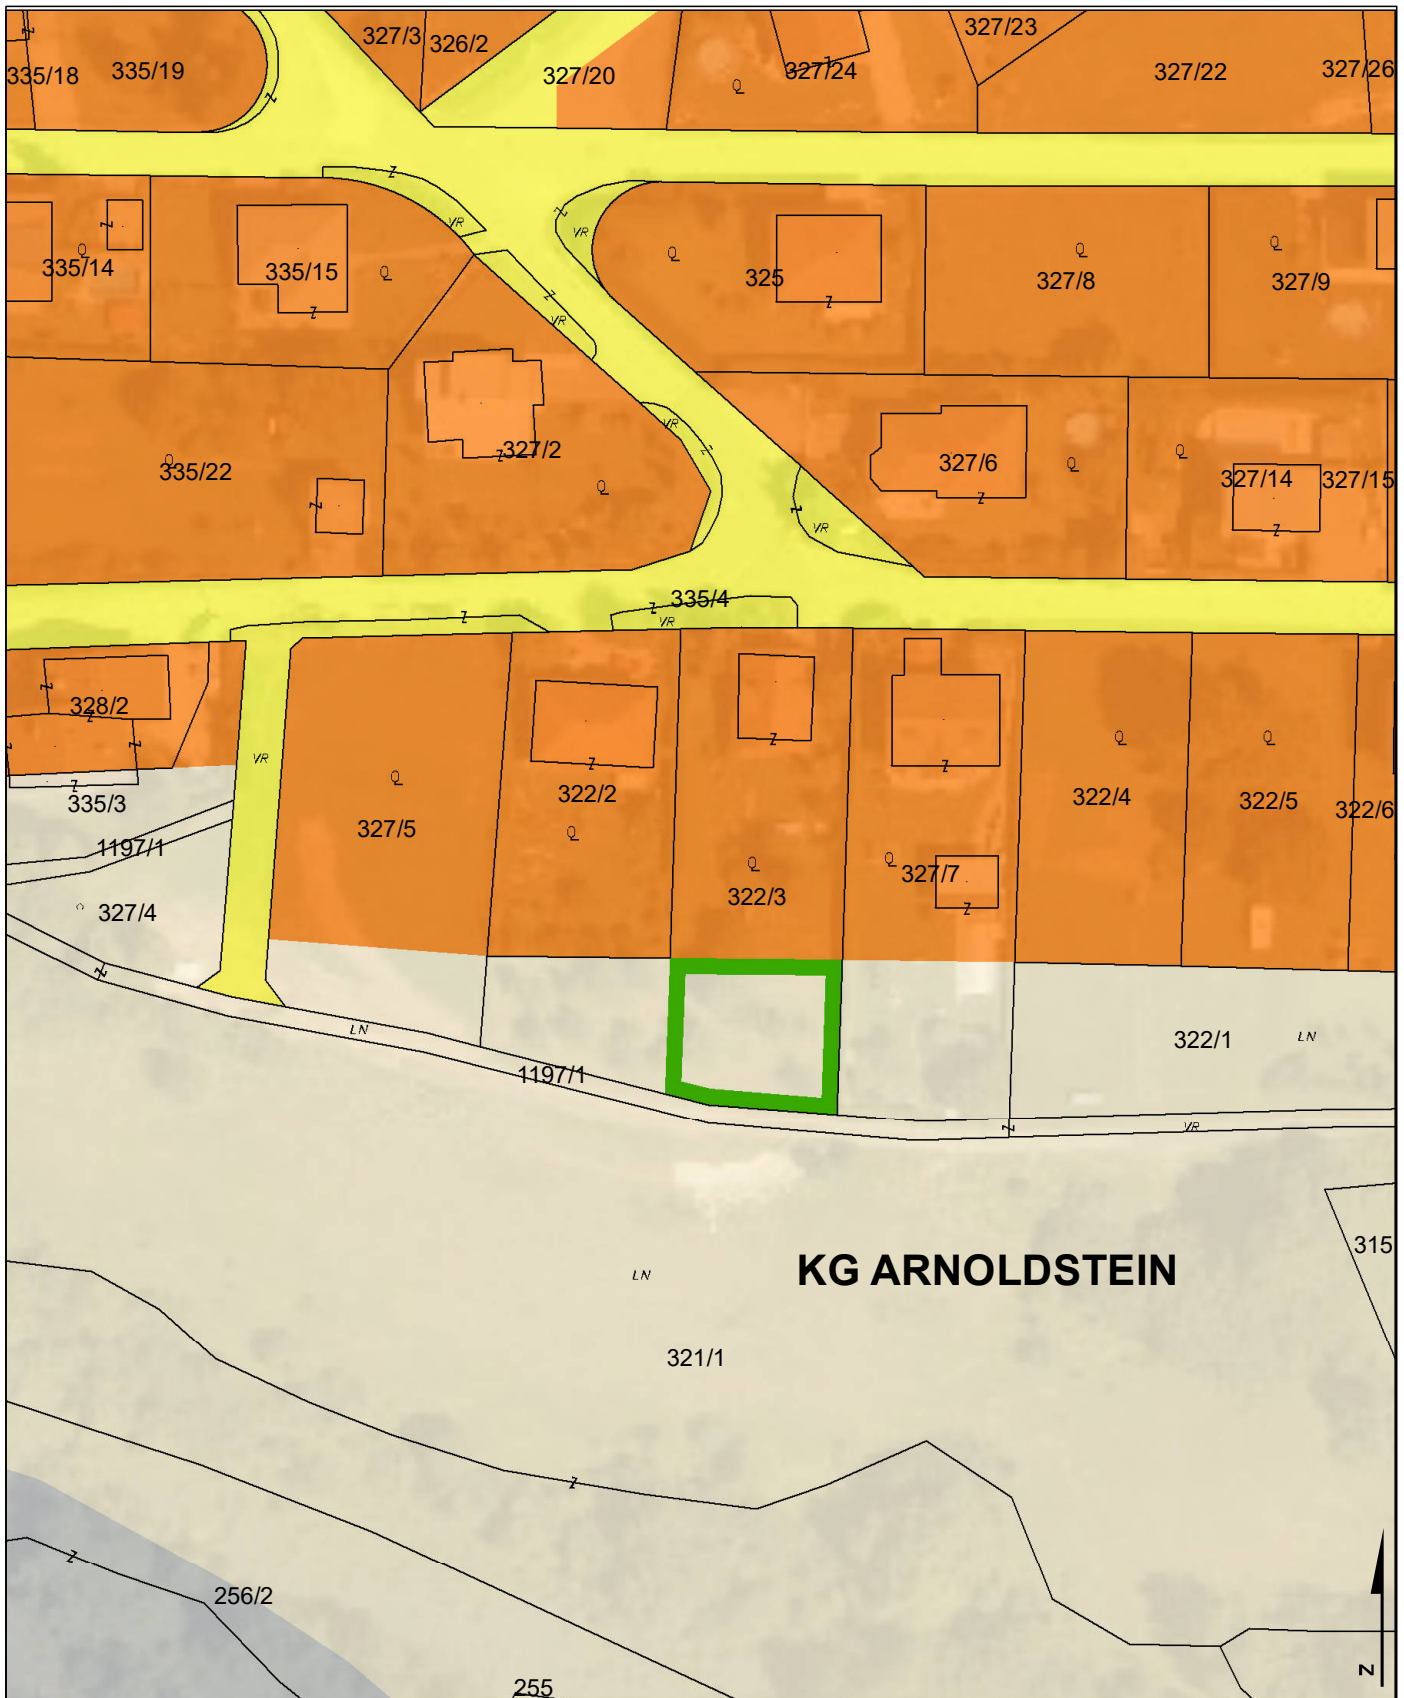

**MARKTGEMEINDE ARNOLDSTEIN  
UMWIDMUNGSLAGEPLAN 21/2021**



UMWIDMUNG VON GRÜNLAND FÜR DIE LAND- UND FORSTWIRTSCHAFT BESTIMMTE FLÄCHEN IN GRÜNLAND GARTEN, GP 322/3 TLW., KG ARNOLDSTEIN, INSGESAMT 447 M<sup>2</sup>

KUNDMACHUNG

VON:

BIS:

GEMEINDERATS BESCHLUSS

VOM:

**RAUMPLANUNGSBÜRO**  
DI JOHANN KAUFMANN  
RAUMPLANUNG - STADTDESIGN

MARKTGEMEINDE ARNOLDSTEIN  
LAGEPLAN ZUR WIDMUNGSÄNDERUNG

M 1:1.000


**ZT**

A - 9020 KLAGENFURT MIESSTALERSTRASSE 18  
TEL 0463/595857 team@kaufmann.direct

BEARBEITUNG: WU/HEI DATUM: 17.11.2021 PLANNR.: 09501-21/2021

Ziviltechniker  
bürgen für Qualität.



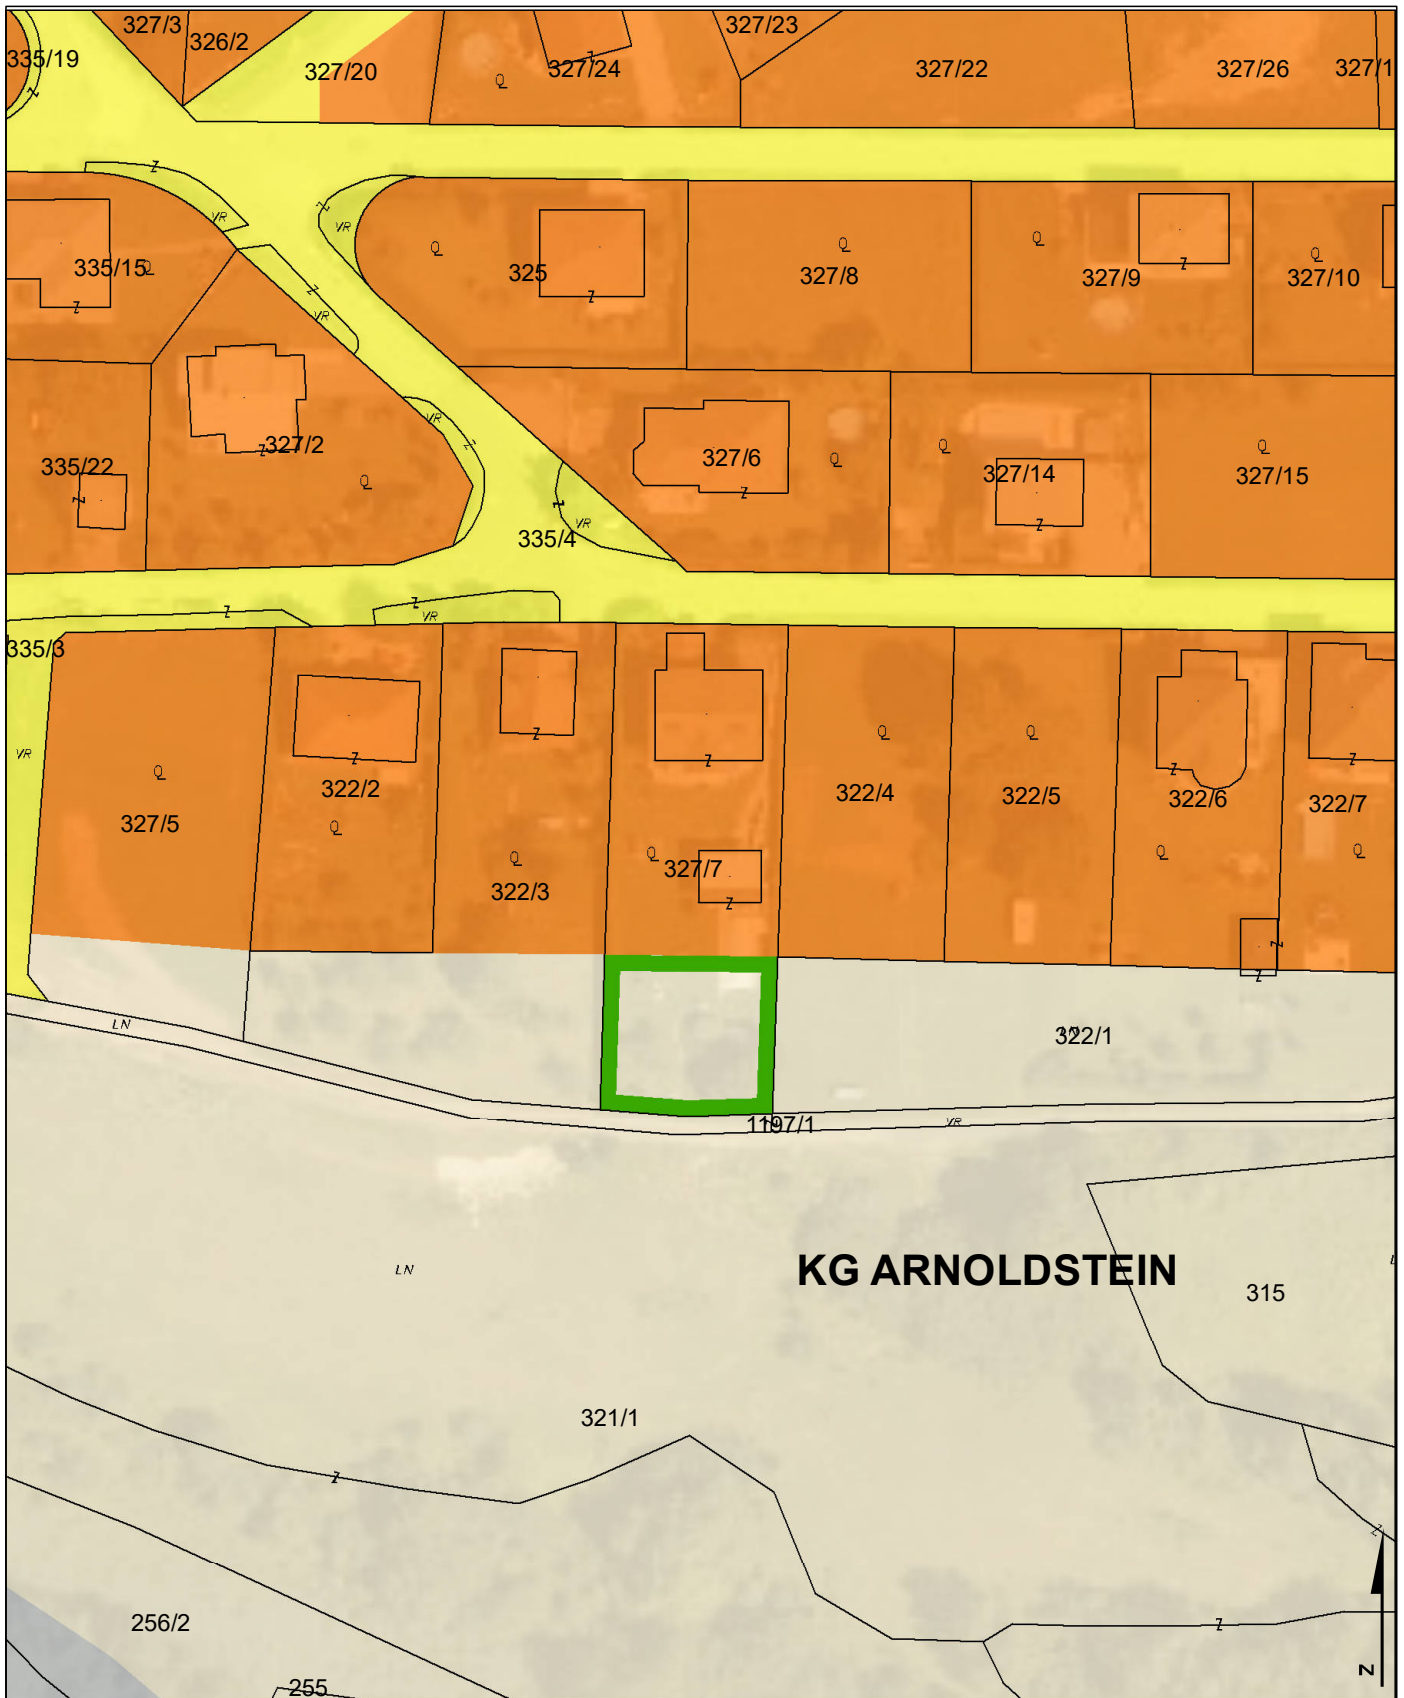

**MARKTGEMEINDE ARNOLDSTEIN  
UMWIDMUNGSLAGEPLAN 22/2021**



UMWIDMUNG VON GRÜNLAND FÜR DIE LAND- UND FORSTWIRTSCHAFT BESTIMMTE FLÄCHEN IN GRÜNLAND GARTEN, GP 327/7 TLW., KG ARNOLDSTEIN, INSGESAMT 477 M<sup>2</sup>

KUNDMACHUNG

VON:

BIS:

GEMEINDERATSBSCHLUSS

VOM:

**RAUMPLANUNGSBÜRO**  
DI JOHANN KAUFMANN  
RAUMPLANUNG - STADTDESIGN

A - 9020 KLAGENFURT MIESSTALERSTRASSE 18  
TEL 0463/595857 team@kaufmann.direct


**MARKTGEMEINDE ARNOLDSTEIN**  
LAGEPLAN ZUR WIDMUNGSÄNDERUNG

BEARBEITUNG: WU/HEI DATUM: 18.11.2021 PLANNR.: 09501-22/2021

M 1:1.000

**ZT**

Ziviltechniker  
bürgen für Qualität.

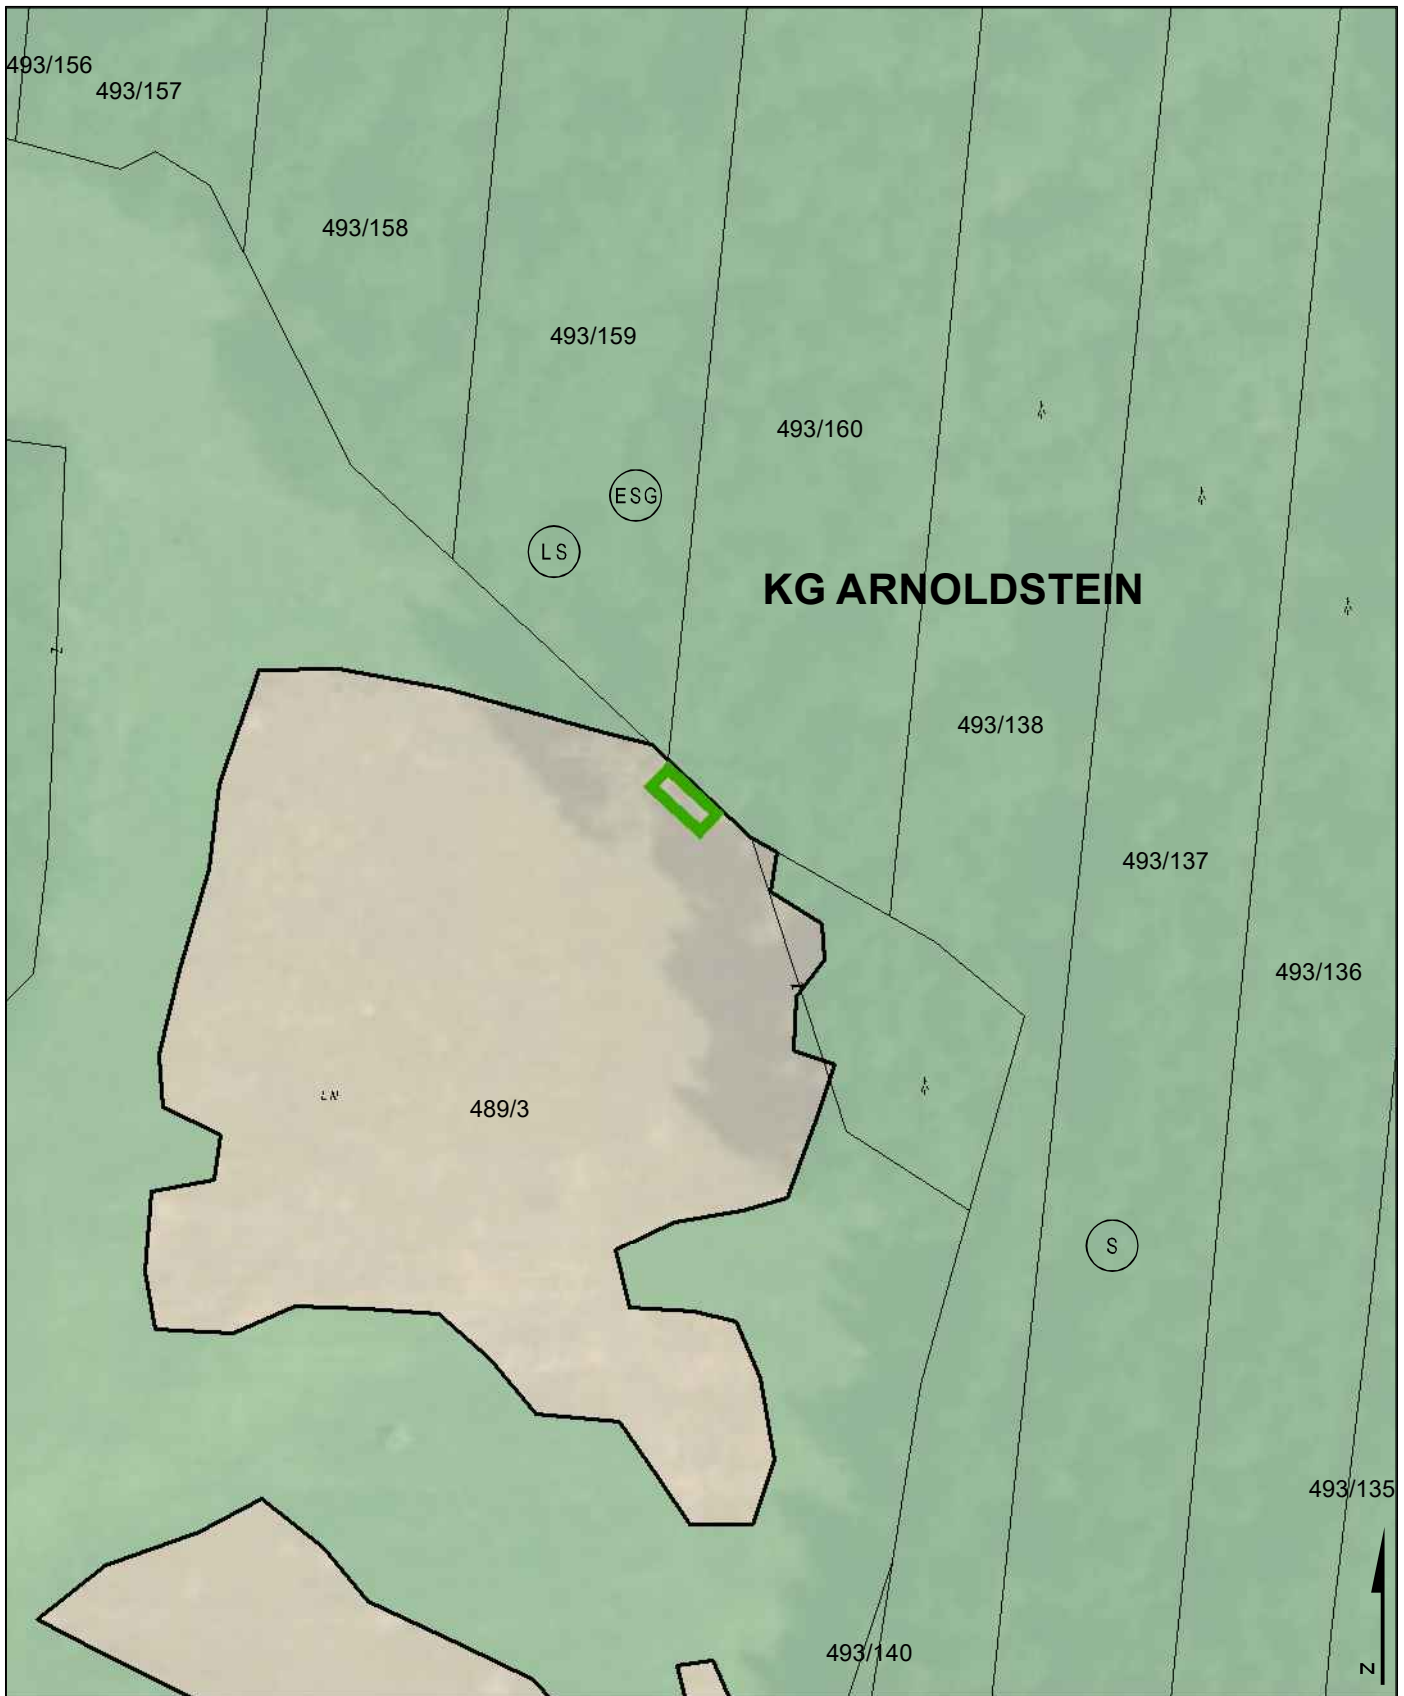

**MARKTGEMEINDE ARNOLDSTEIN  
UMWIDMUNGS-LAGEPLAN 24/2021**



UMWIDMUNG VON GRÜNLAND FÜR DIE LAND- UND FORSTWIRTSCHAFT BESTIMMTE FLÄCHEN IN GRÜNLAND BIENENHÜTTE, GP 489/3 TLW., KG ARNOLDSTEIN, INSGESAMT 50 M<sup>2</sup>

KUNDMACHUNG

VON:

BIS:

GEMEINDERATS-BESCHLUSS

VOM:

**RAUMPLANUNGSBÜRO**  
DI JOHANN KAUFMANN  
RAUMPLANUNG - STADTDESIGN

MARKTGEMEINDE ARNOLDSTEIN  
LAGEPLAN ZUR WIDMUNGSÄNDERUNG

M 1:1.000



A - 9020 KLAGENFURT MIESSTALERSTRASSE 18  
TEL 0463/595857 team@kaufmann.direct

BEARBEITUNG: WU/HEI DATUM: 24.11.2021 PLANNR.: 09501-24/2021

Ziviltechniker  
bürgen für Qualität.