


	Unterzeichner	Marktgemeinde Arnoldstein
	Datum/Zeit-UTC	2023-02-09T14:33:53+01:00
	Aussteller-Zertifikat	a-sign-corporate-07
	Serien-Nr.	349475528
Prüfinformation	Dieses Dokument wurde amtssigniert. Informationen zur Prüfung der elektronischen Signatur und des Ausdrucks finden Sie unter <a href="http://www.arnoldstein.gv.at/amtssignatur">http://www.arnoldstein.gv.at/amtssignatur</a>	
Hinweis	Dieses Dokument wurde amtssigniert. Auch ein Ausdruck dieses Dokuments hat gemäß § 20 E-Government-Gesetz die Beweiskraft einer öffentlichen Urkunde.	

**MARKTGEMEINDE ARNOLDSTEIN  
UMWIDMUNGS-LAGEPLAN 07/2021**

- a** UMWIDMUNG VON GRÜNLAND FÜR DIE LAND- UND FORSTWIRTSCHAFT BESTIMMTE FLÄCHEN IN BAULAND DORFGEBIET, GP 903/4 TLW., KG HART, INSGESAMT 756 M<sup>2</sup>
- b** UMWIDMUNG VON GRÜNLAND FÜR DIE LAND- UND FORSTWIRTSCHAFT BESTIMMTE FLÄCHEN IN GRÜNLAND NEBENGEBAUDE, GP 903/4 TLW., KG HART, INSGESAMT 540 M<sup>2</sup>
- c** UMWIDMUNG VON GRÜNLAND FÜR DIE LAND- UND FORSTWIRTSCHAFT BESTIMMTE FLÄCHEN IN GRÜNLAND GARTEN, GP 903/4 TLW., KG HART, INSGESAMT 458 M<sup>2</sup>

KUNDMACHUNG	GEMEINDERATS BESCHLUSS
VON:	VOM:
BIS:	

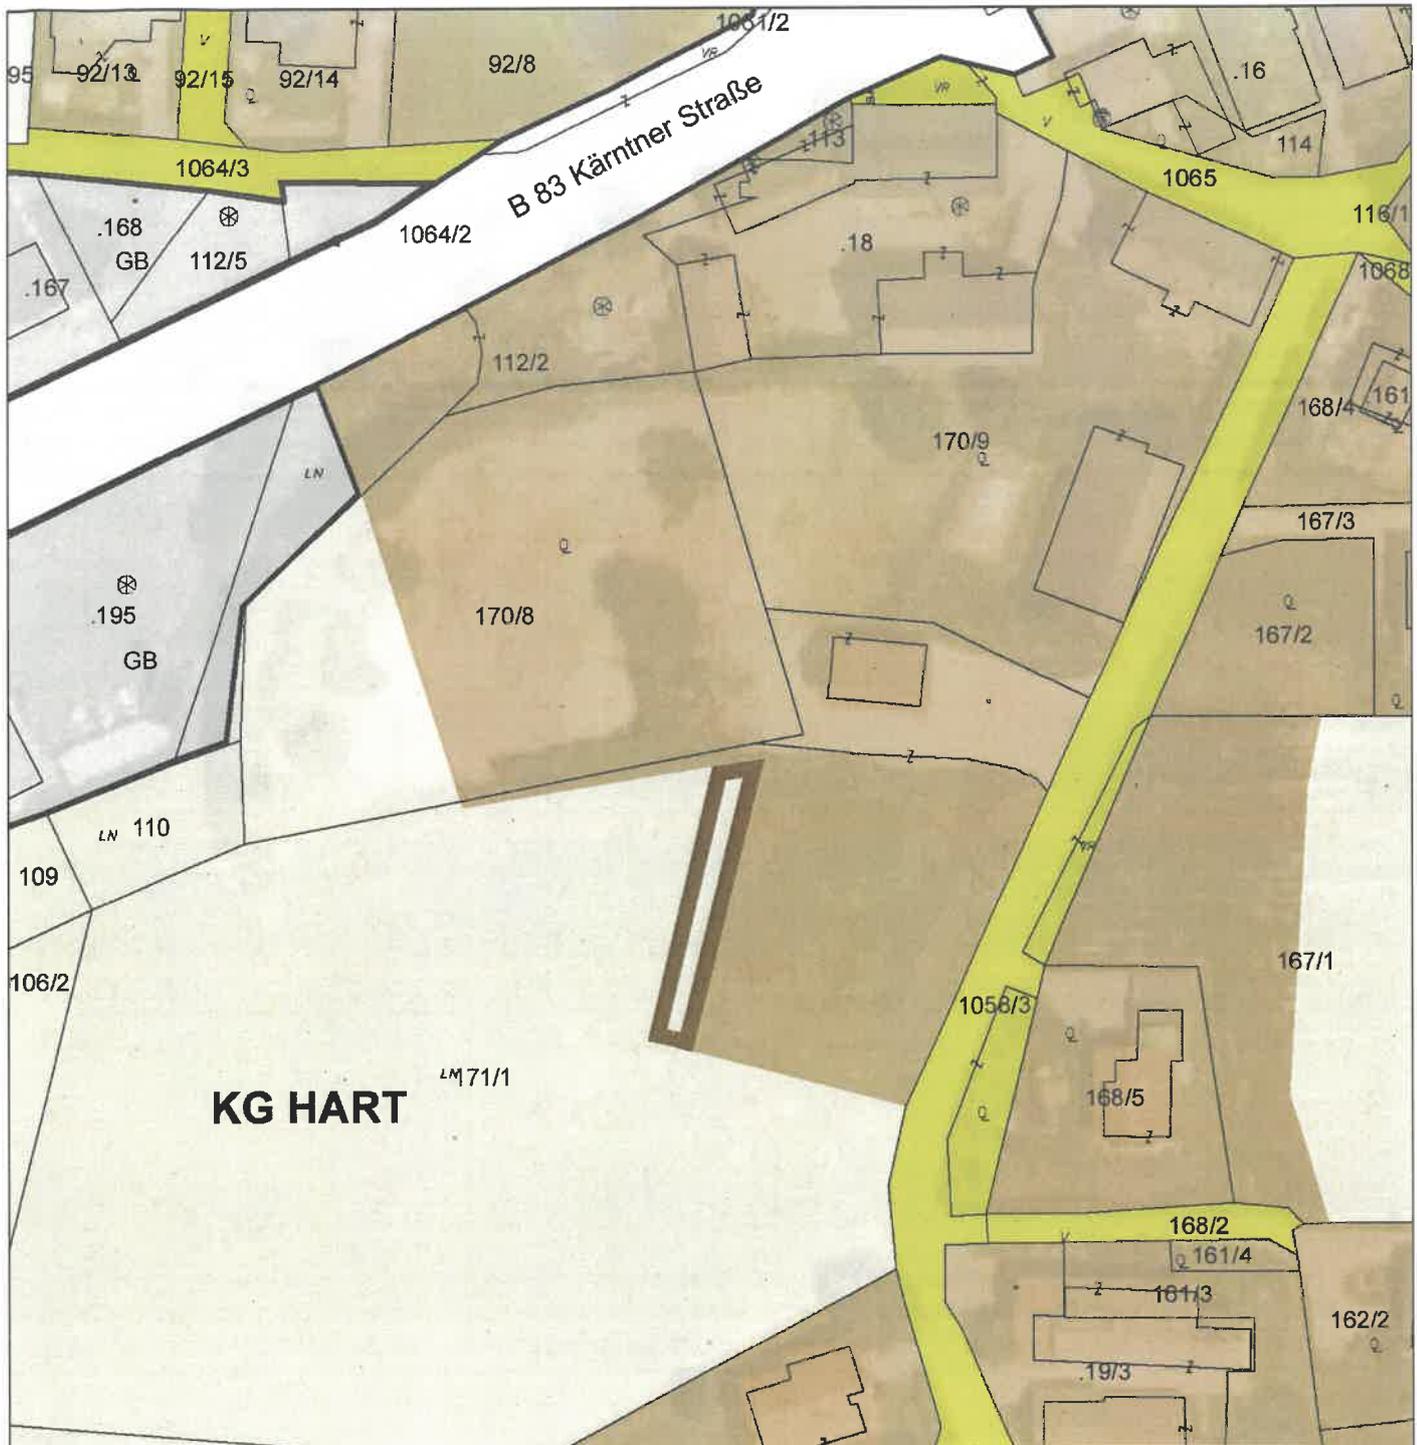

	Unterzeichner	Marktgemeinde Arnoldstein
	Datum/Zeit-UTC	2023-02-09T11:10:02+01:00
	Aussteller-Zertifikat	a-sign-corporate-07
	Serien-Nr.	349475528
Prüfinformation	Dieses Dokument wurde amtssigniert. Informationen zur Prüfung der elektronischen Signatur und des Ausdrucks finden Sie unter <a href="http://www.arnoldstein.gv.at/amtssignatur">http://www.arnoldstein.gv.at/amtssignatur</a>	
Hinweis	Dieses Dokument wurde amtssigniert. Auch ein Ausdruck dieses Dokuments hat gemäß § 20 E-Government-Gesetz die Beweiskraft einer öffentlichen Urkunde.	

**MARKTGEMEINDE ARNOLDSTEIN  
UMWIDMUNGSLAGEPLAN 08/2021**



UMWIDMUNG VON GRÜNLAND FÜR DIE LAND- UND FORSTWIRTSCHAFT BESTIMMTE FLÄCHEN IN BAULAND DORFGEBIET, GP 171/1 TLW., KG HART, INSGESAMT 237 M<sup>2</sup>

KUNDMACHUNG

VON:

BIS:

GEMEINDERATSBESCHLUSS

VOM:

**RAUMPLANUNGSBÜRO**  
DI JOHANN KAUFMANN  
RAUMPLANUNG - STADTDESIGN

MARKTGEMEINDE ARNOLDSTEIN  
LAGEPLAN ZUR WIDMUNGSÄNDERUNG


M 1:1.000

**ZT**

A - 9020 KLAGENFURT MIESSTALERSTRASSE 18  
TEL 0463/595857 team@kaufmann.direct

BEARBEITUNG: WJ/HEI DATUM: 14.10.2021 PLANNR.: 09501-08/2021

Ziviltechniker  
bürgen für Qualität.

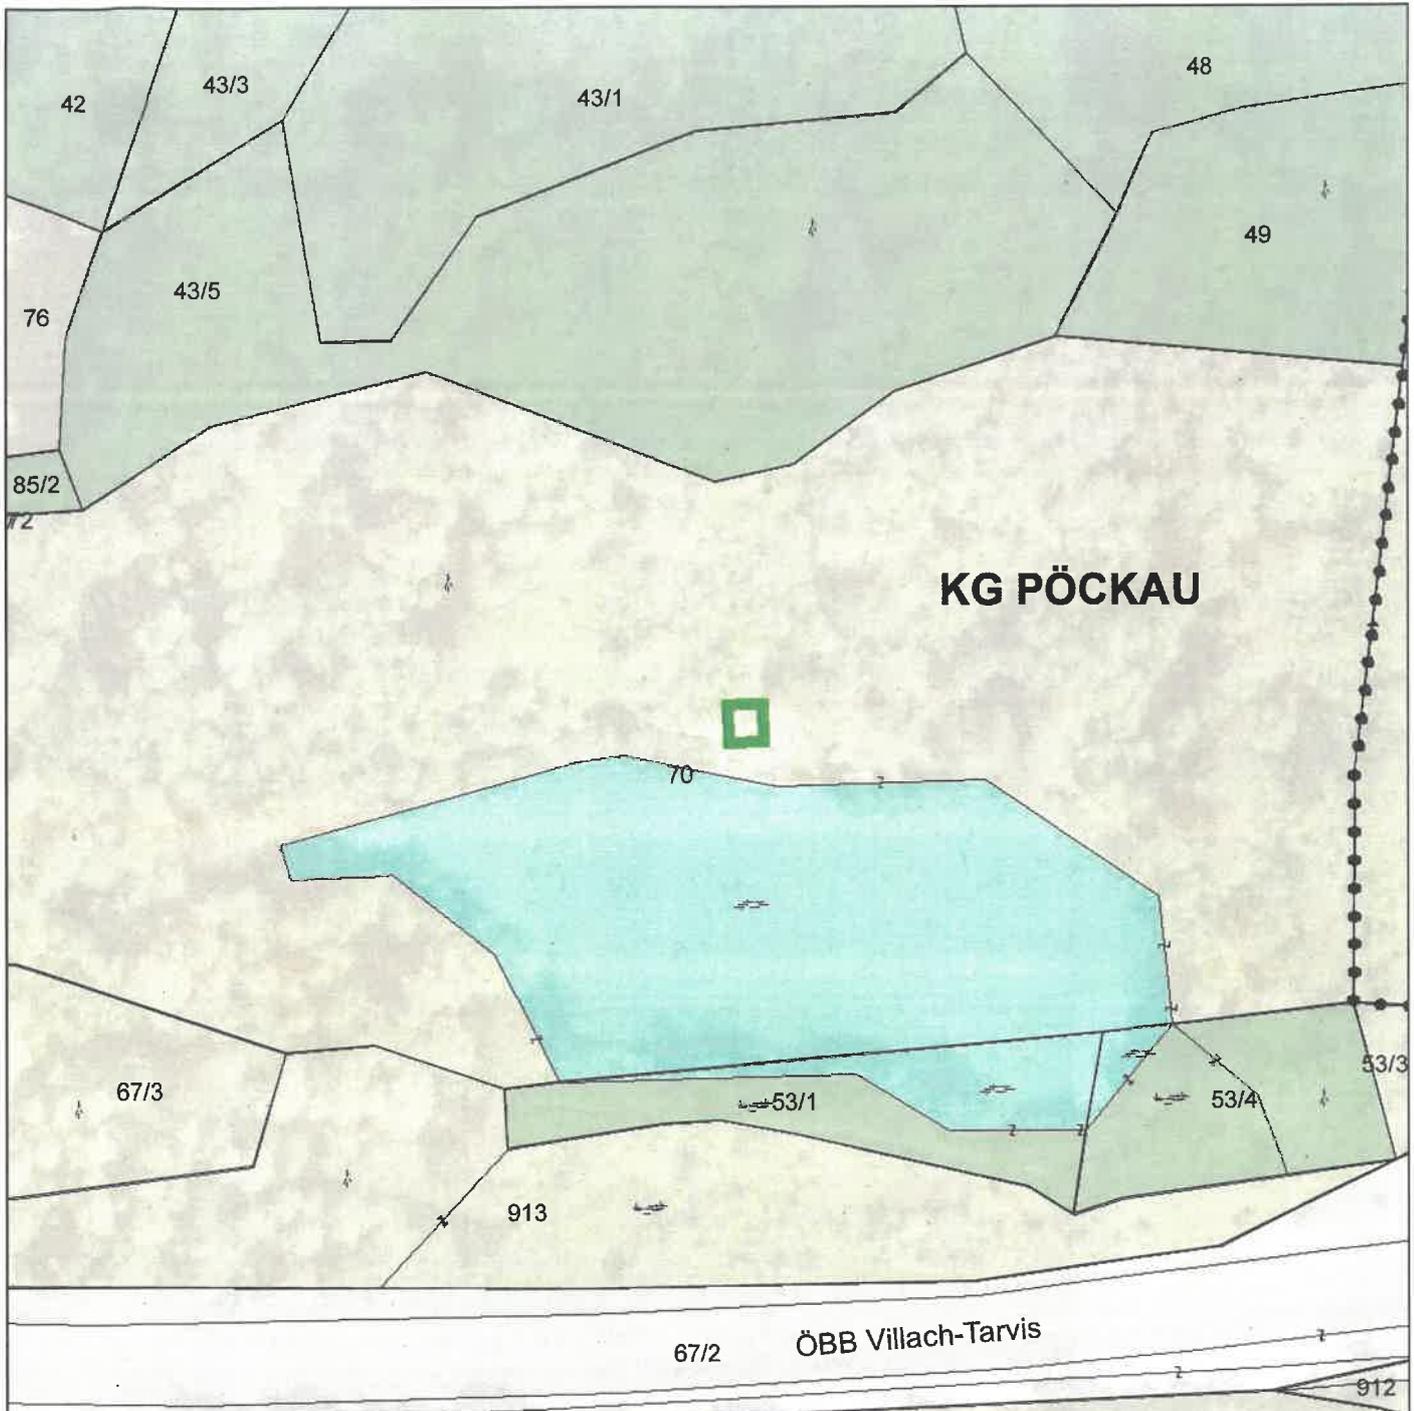

Unterzeichner	Marktgemeinde Arnoldstein
Datum/Zeit-UTC	2023-02-09T11:10:18+01:00
Aussteller-Zertifikat	a-sign-corporate-07
Serien-Nr.	349475528


**Prüfinformation** Dieses Dokument wurde amtssigniert. Informationen zur Prüfung der elektronischen Signatur und des Ausdrucks finden Sie unter <http://www.arnoldstein.gv.at/amtssignatur>

**Hinweis** Dieses Dokument wurde amtssigniert. Auch ein Ausdruck dieses Dokuments hat gemäß § 20 E-Government-Gesetz die Beweiskraft einer öffentlichen Urkunde.

**MARKTGEMEINDE ARNOLDSTEIN  
UMWIDMUNGSLAGEPLAN 09/2021**

**UMWIDMUNG VON GRÜNLAND FÜR DIE LAND- UND FORSTWIRTSCHAFT BESTIMMTE FLÄCHEN IN GRÜNLAND FISCHERHÜTTE, GP 70 TLW., KG PÖCKAU, INSGESAMT 41 M<sup>2</sup>**

<b>KUNDMACHUNG</b>	<b>GEMEINDERATSBESCHLUSS</b>
VON:	VOM:
BIS:	

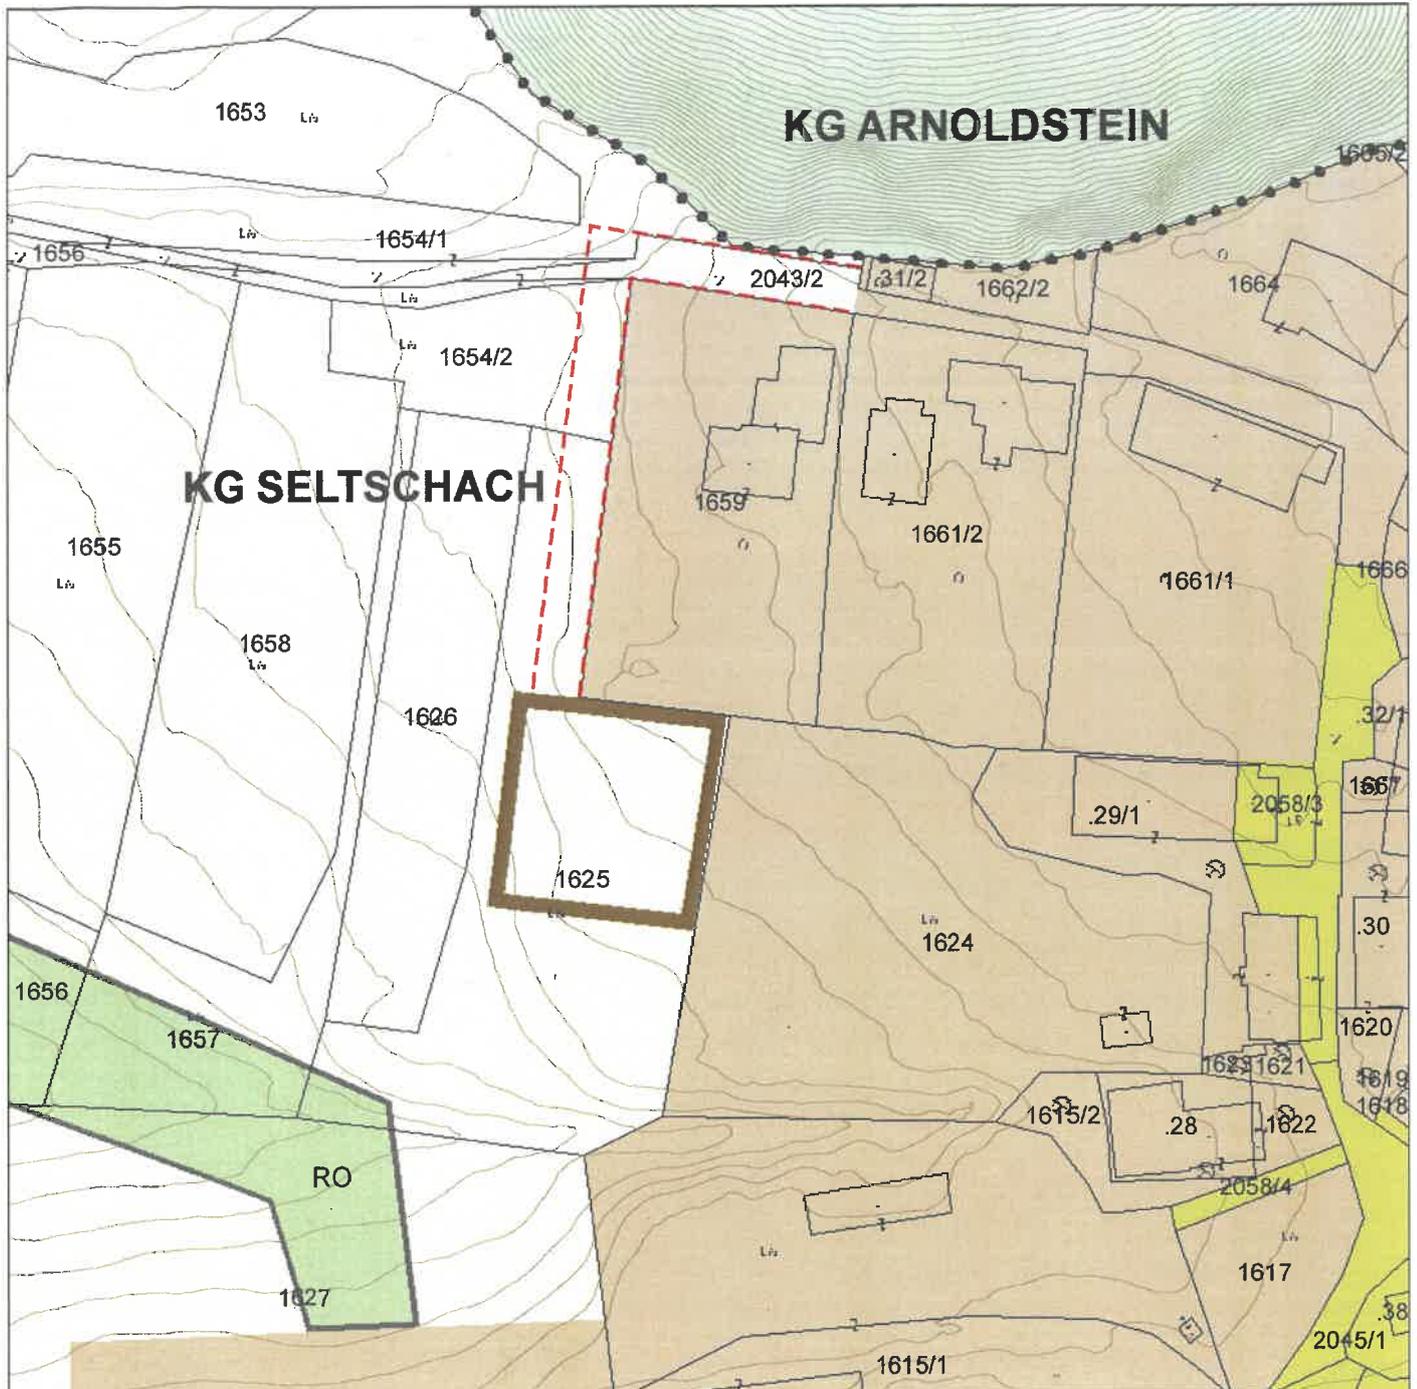


	Unterzeichner	Marktgemeinde Arnoldstein
	Datum/Zeit-UTC	2023-02-09T14:35:03+01:00
	Aussteller-Zertifikat	a-sign-corporate-07
	Serien-Nr.	349475528
Prüfinformation	Dieses Dokument wurde amtssigniert. Informationen zur Prüfung der elektronischen Signatur und des Ausdrucks finden Sie unter <a href="http://www.arnoldstein.gv.at/amtssignatur">http://www.arnoldstein.gv.at/amtssignatur</a>	
Hinweis	Dieses Dokument wurde amtssigniert. Auch ein Ausdruck dieses Dokuments hat gemäß § 20 E-Government-Gesetz die Beweiskraft einer öffentlichen Urkunde.	

**MARKTGEMEINDE ARNOLDSTEIN  
UMWIDMUNGSLAGEPLAN 11/2021**

-  UMWIDMUNG VON GRÜNLAND FÜR DIE LAND- UND FORSTWIRTSCHAFT BESTIMMTE FLÄCHEN IN BAULAND DORFGEBIET, GP 1625 TLW., KG SELTSCHACH, INSGESAMT CA. 800 M<sup>2</sup>
-  GEPLANTE ZUFAHRT ÜBER EIGENGRUND

KUNDMACHUNG	GEMEINDERATS BESCHLUSS
VON:	VOM:
BIS:	

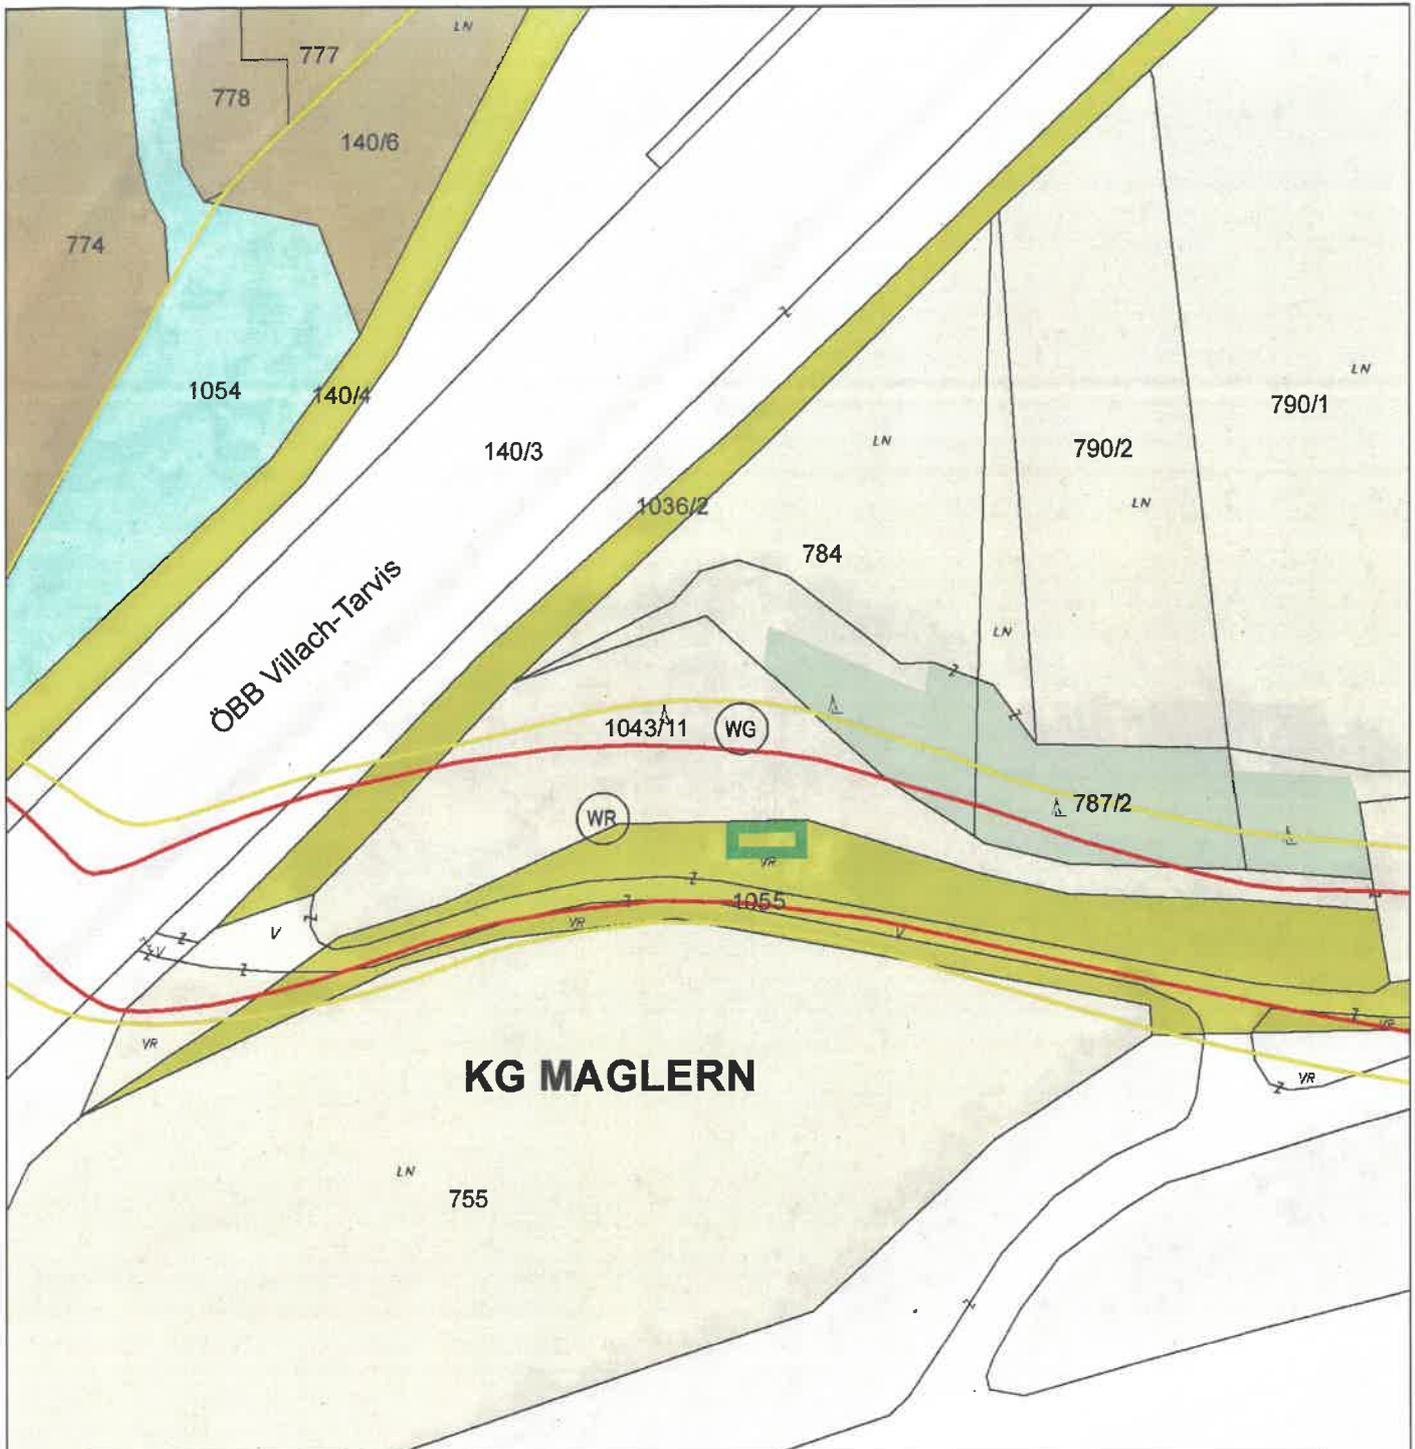


### KG MAGLERN

	Unterzeichner	Marktgemeinde Arnoldstein
	Datum/Zeit-UTC	2023-02-09T11:10:53+01:00
	Aussteller-Zertifikat	a-sign-corporate-07
	Serien-Nr.	349475528
Prüfinformation	Dieses Dokument wurde amtssigniert. Informationen zur Prüfung der elektronischen Signatur und des Ausdrucks finden Sie unter <a href="http://www.arnoldstein.gv.at/amtssignatur">http://www.arnoldstein.gv.at/amtssignatur</a>	
Hinweis	Dieses Dokument wurde amtssigniert. Auch ein Ausdruck dieses Dokuments hat gemäß § 20 E-Government-Gesetz die Beweiskraft einer öffentlichen Urkunde.	

### MARKTGEMEINDE ARNOLDSTEIN UMWIDMUNGSLAGEPLAN 12/2021

 **UMWIDMUNG VON ALLGEMEINE VERKEHRSFLÄCHE IN GRÜNLAND JAGDHÜTTE, GP 1055 TLW., KG MAGLERN, INSGESAMT 53 M<sup>2</sup>**

KUNDMACHUNG	GEMEINDERATSBESCHLUSS
VON:	VOM:
BIS:	

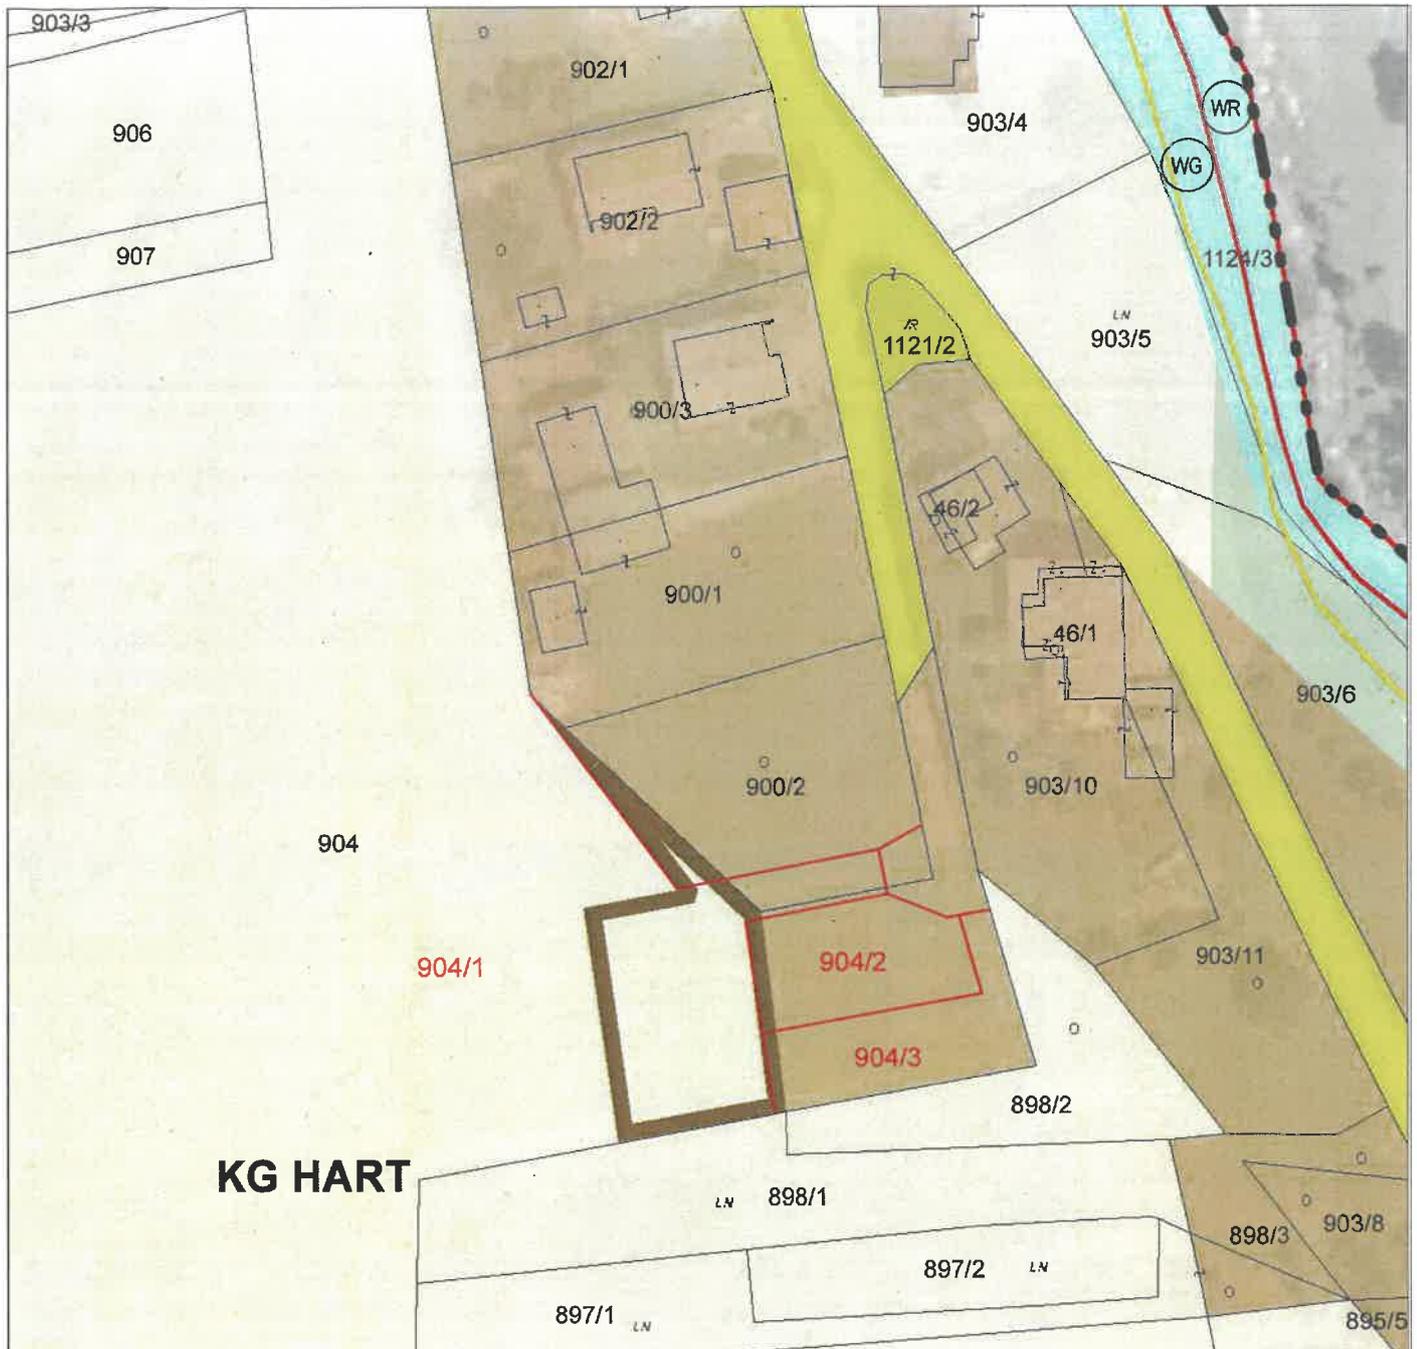

**KG HART**

	Unterzeichner	Marktgemeinde Arnoldstein
	Datum/Zeit-UTC	2023-02-09T14:48:39+01:00
	Aussteller-Zertifikat	a-sign-corporate-07
	Serien-Nr.	349475528
Prüfinformation	Dieses Dokument wurde amtssigniert. Informationen zur Prüfung der elektronischen Signatur und des Ausdrucks finden Sie unter <a href="http://www.arnoldstein.gv.at/amtssignatur">http://www.arnoldstein.gv.at/amtssignatur</a>	
Hinweis	Dieses Dokument wurde amtssigniert. Auch ein Ausdruck dieses Dokuments hat gemäß § 20 E-Government-Gesetz die Beweiskraft einer öffentlichen Urkunde.	

**MARKTGEMEINDE ARNOLDSTEIN  
UMWIDMUNGSLAGEPLAN 16/2021**




UMWIDMUNG VON GRÜNLAND FÜR DIE LAND- UND FORSTWIRTSCHAFT BESTIMMTE FLÄCHEN IN BAULAND DORFGEBIET, GP 900/1 TLW. (3 M<sup>2</sup>), GP 900/2 TLW. (93 M<sup>2</sup>), GP 904/1 (NEU) TLW. (660 M<sup>2</sup>), GP 904/2 (NEU) TLW. (28 M<sup>2</sup>), GP 904/3 (NEU) TLW. (16 M<sup>2</sup>), ALLE KG HART, INSGESAMT 800 M<sup>2</sup>



GRUNDSTÜCKSTEILUNG GEMÄSS TEILUNGSPLAN KUCHER-BLÜML ZT GMBH, GZ 9135/21

KUNDMACHUNG		GEMEINDERATS BESCHLUSS	
VON:	BIS:	VOM:	
<b>RAUMPLANUNGSBÜRO</b> DI JOHANN KAUFMANN RAUMPLANUNG - STADTDESIGN		MARKTGEMEINDE ARNOLDSTEIN LAGEPLAN ZUR WIDMUNGSÄNDERUNG	
A - 9020 KLAGENFURT MIESSTALERSTRASSE 18 TEL 0463/595857 team@kaufmann.direct		M 1:1.000 BEARBEITUNG: WU/HEI DATUM: 08.04.2022 PLANNR.: 09501-16/2021	
			

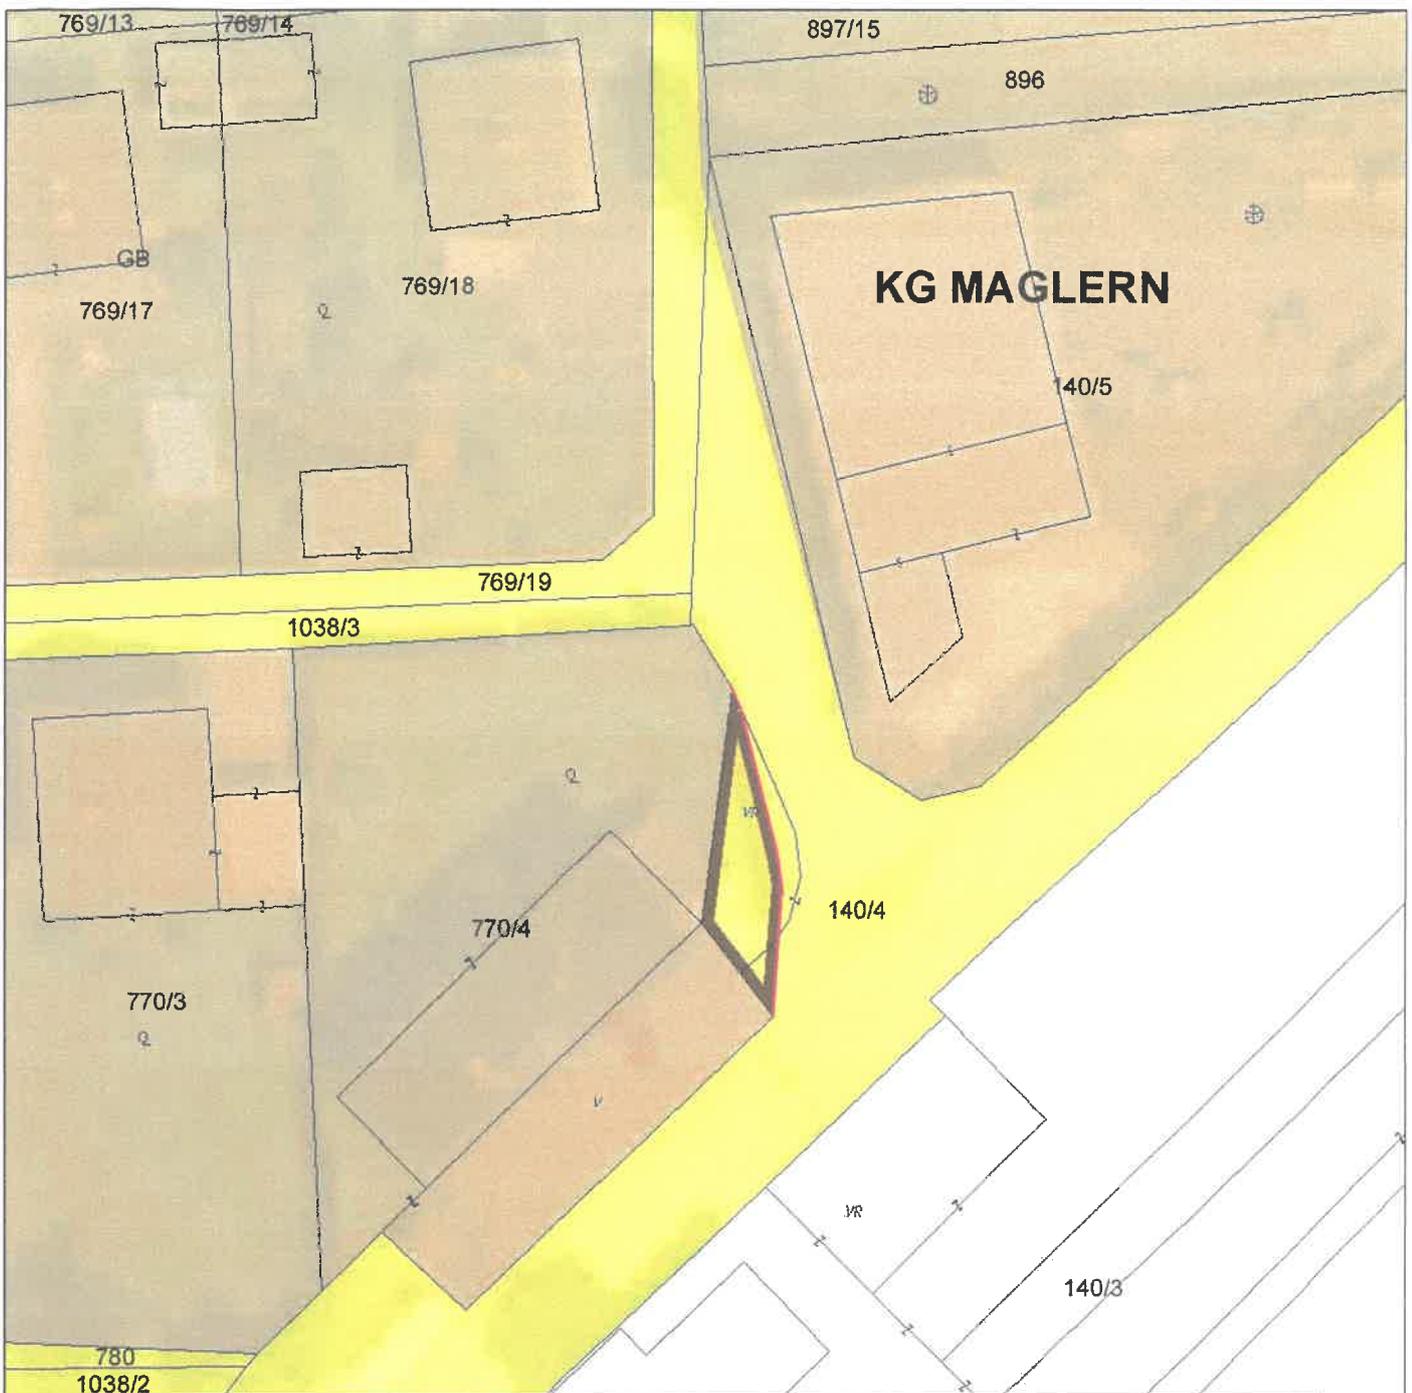

Unterzeichner	Marktgemeinde Arnoldstein
Datum/Zeit-UTC	2023-03-14T06:53:35+01:00
Aussteller-Zertifikat	a-sign-corporate-07
Serien-Nr.	349475528
Prüfinformation	Dieses Dokument wurde amtssigniert. Informationen zur Prüfung der elektronischen Signatur und des Ausdrucks finden Sie unter <a href="http://www.arnoldstein.gv.at/amtssignatur">http://www.arnoldstein.gv.at/amtssignatur</a>
Hinweis	Dieses Dokument wurde amtssigniert. Auch ein Ausdruck dieses Dokuments hat gemäß § 20 E-Government-Gesetz die Beweiskraft einer öffentlichen Urkunde.

**MARKTGEMEINDE ARNOLDSTEIN  
UMWIDMUNGSLAGEPLAN 19/2021**




UMWIDMUNG VON ALLGEMEINE VERKEHRSFLÄCHEN IN BAULAND DORFGEBIET, GP 770/4 (NEU) TLW., KG MAGLERN, INSGESAMT 64 M<sup>2</sup>



NEUVERMESSUNG GEMÄSS TEILUNGSPLAN DI WORSCH, GZ 5816/21

KUNDMACHUNG	GEMEINDERATSBESCHLUSS
VON:	VOM:
BIS:	

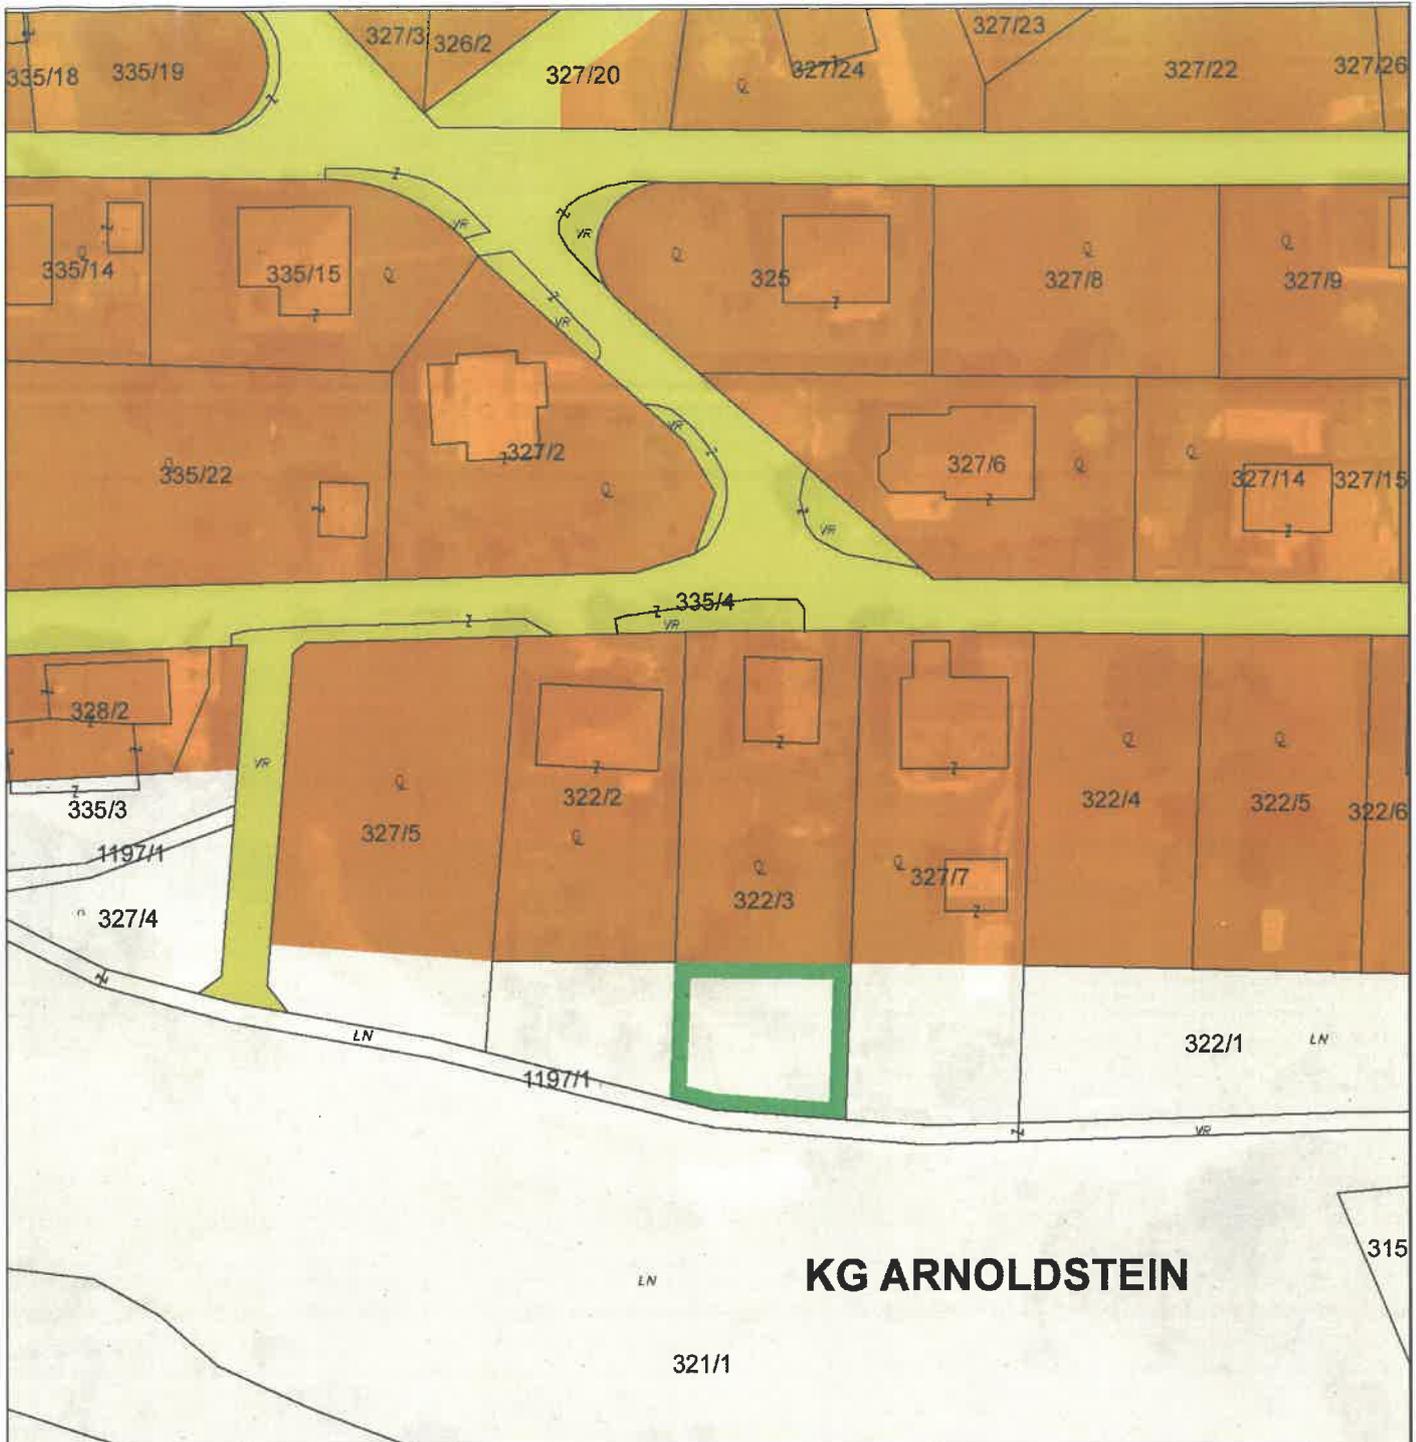

## KG ARNOLDSTEIN

321/1

	Unterzeichner	Marktgemeinde Arnoldstein
	Datum/Zeit-UTC	2023-02-09T11:12:00+01:00
	Aussteller-Zertifikat	a-sign-corporate-07
	Serien-Nr.	349475528
Prüfinformation	Dieses Dokument wurde amtssigniert. Informationen zur Prüfung der elektronischen Signatur und des Ausdrucks finden Sie unter <a href="http://www.arnoldstein.gv.at/amtssignatur">http://www.arnoldstein.gv.at/amtssignatur</a>	
Hinweis	Dieses Dokument wurde amtssigniert. Auch ein Ausdruck dieses Dokuments hat gemäß § 20.E-Government-Gesetz die Beweiskraft einer öffentlichen Urkunde.	

### MARKTGEMEINDE ARNOLDSTEIN UMWIDMUNGSLAGEPLAN 21/2021



UMWIDMUNG VON GRÜNLAND FÜR DIE LAND- UND FORSTWIRTSCHAFT BESTIMMTE FLÄCHEN IN GRÜNLAND GARTEN, GP 322/3 TLW., KG ARNOLDSTEIN, INSGESAMT 447 M<sup>2</sup>

KUNDMACHUNG

VON:

BIS:

GEMEINDERATSBESCHLUSS

VOM:

**RAUMPLANUNGSBÜRO**  
DI JOHANN KAUFMANN  
RAUMPLANUNG - STADTDESIGN

MARKTGEMEINDE ARNOLDSTEIN  
LAGEPLAN ZUR WIDMUNGSÄNDERUNG


M 1:1.000

**ZT**

A - 9020 KLAGENFURT MIESSTALERSTRASSE 18  
TEL 0463/595857 team@kaufmann.direct

BEARBEITUNG: WJ/HEI DATUM: 17.11.2021 PLANNR.: 09501-21/2021

Ziviltechniker  
bürgen für Qualität.

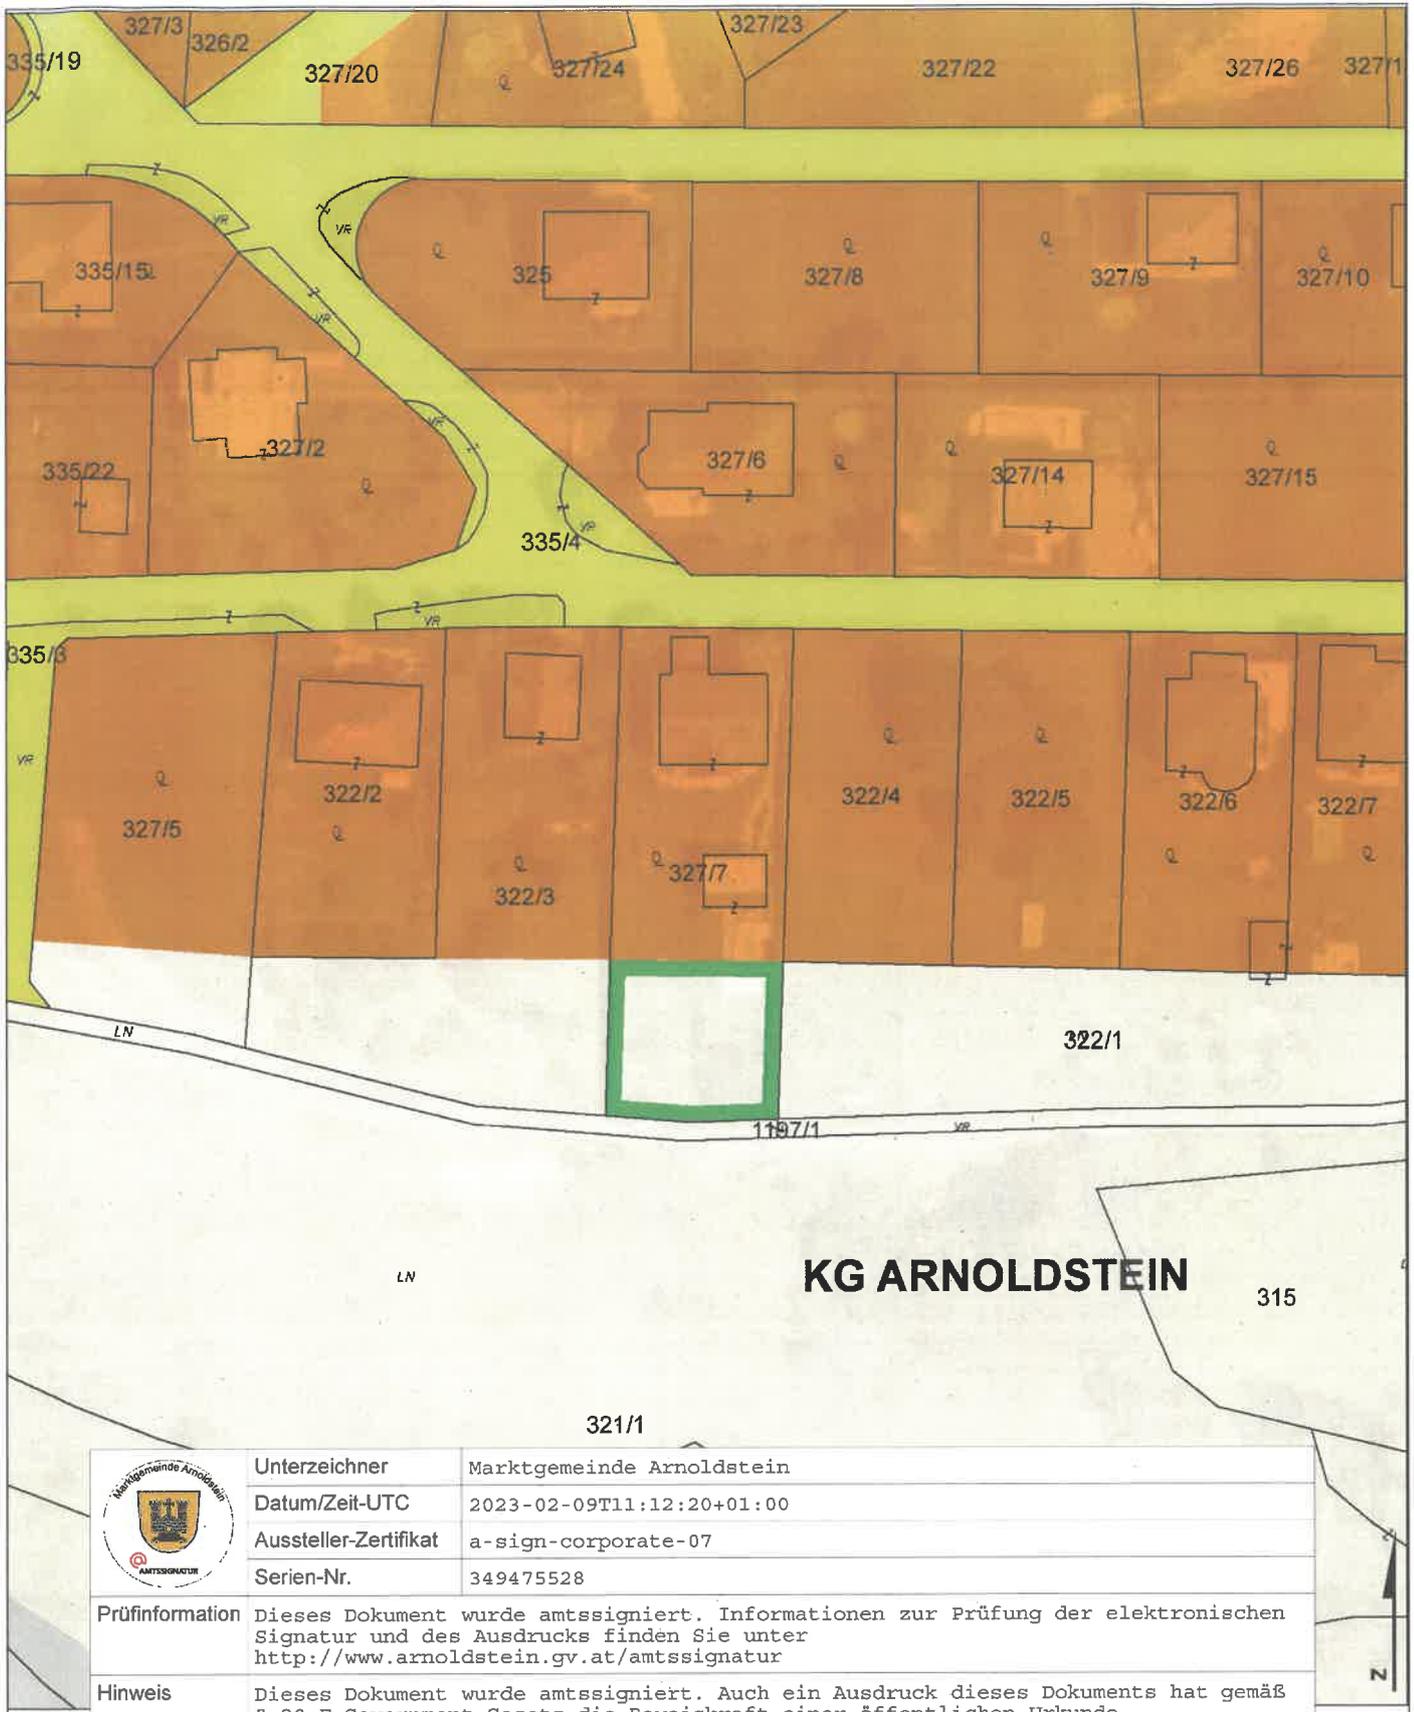


**KG ARNOLDSTEIN**

	Unterzeichner	Marktgemeinde Arnoldstein
	Datum/Zeit-UTC	2023-02-09T11:12:20+01:00
	Aussteller-Zertifikat	a-sign-corporate-07
	Serien-Nr.	349475528
Prüfinformation	Dieses Dokument wurde amtssigniert. Informationen zur Prüfung der elektronischen Signatur und des Ausdrucks finden Sie unter <a href="http://www.arnoldstein.gv.at/amtssignatur">http://www.arnoldstein.gv.at/amtssignatur</a>	
Hinweis	Dieses Dokument wurde amtssigniert. Auch ein Ausdruck dieses Dokuments hat gemäß § 20 E-Government-Gesetz die Beweiskraft einer öffentlichen Urkunde.	

**MARKTGEMEINDE ARNOLDSTEIN  
UMWIDMUNGS-LAGEPLAN 22/2021**

 **UMWIDMUNG VON GRÜNLAND FÜR DIE LAND- UND FORSTWIRTSCHAFT BESTIMMTE FLÄCHEN IN GRÜNLAND GARTEN, GP 327/7 TLW., KG ARNOLDSTEIN, INSGESAMT 477 M<sup>2</sup>**

KUNDMACHUNG	GEMEINDERATS-BESCHLUSS
VON:	VOM:
BIS:	

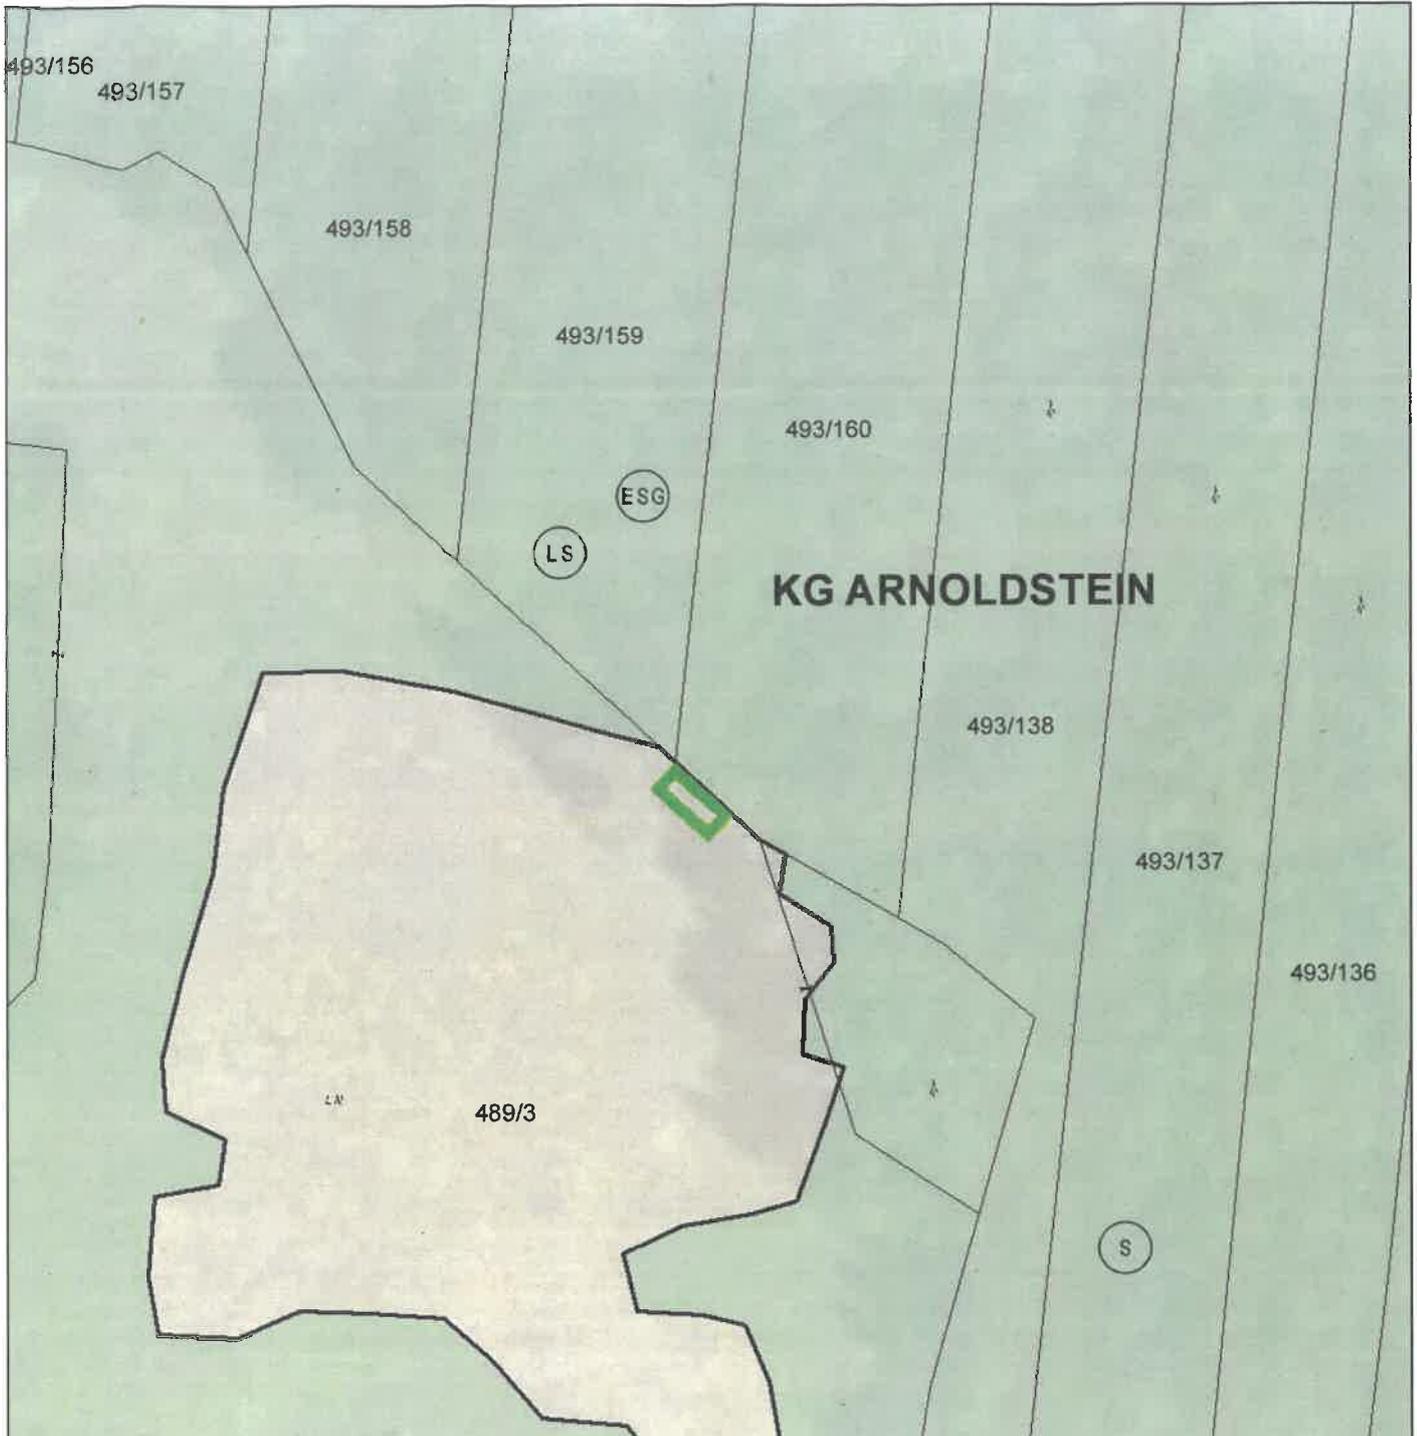

	<b>Unterzeichner</b>	Marktgemeinde Arnoldstein
	<b>Datum/Zeit-UTC</b>	2023-02-09T11:12:34+01:00
	<b>Aussteller-Zertifikat</b>	a-sign-corporate-07
	<b>Serien-Nr.</b>	349475528
<b>Prüfinformation</b>	Dieses Dokument wurde amtssigniert. Informationen zur Prüfung der elektronischen Signatur und des Ausdrucks finden Sie unter <a href="http://www.arnoldstein.gv.at/amtssignatur">http://www.arnoldstein.gv.at/amtssignatur</a>	
<b>Hinweis</b>	Dieses Dokument wurde amtssigniert. Auch ein Ausdruck dieses Dokuments hat gemäß § 20 E-Government-Gesetz die Beweiskraft einer öffentlichen Urkunde.	

**MARKTGEMEINDE ARNOLDSTEIN  
UMWIDMUNGSLAGEPLAN 24/2021**



UMWIDMUNG VON GRÜNLAND FÜR DIE LAND- UND FORSTWIRTSCHAFT BESTIMMTE FLÄCHEN IN GRÜNLAND BIENENHÜTTE, GP 489/3 TLW., KG ARNOLDSTEIN, INSGESAMT 50 M<sup>2</sup>

<b>KUNDMACHUNG</b>	<b>GEMEINDERATS BESCHLUSS</b>
VON:	VOM:
BIS:	