


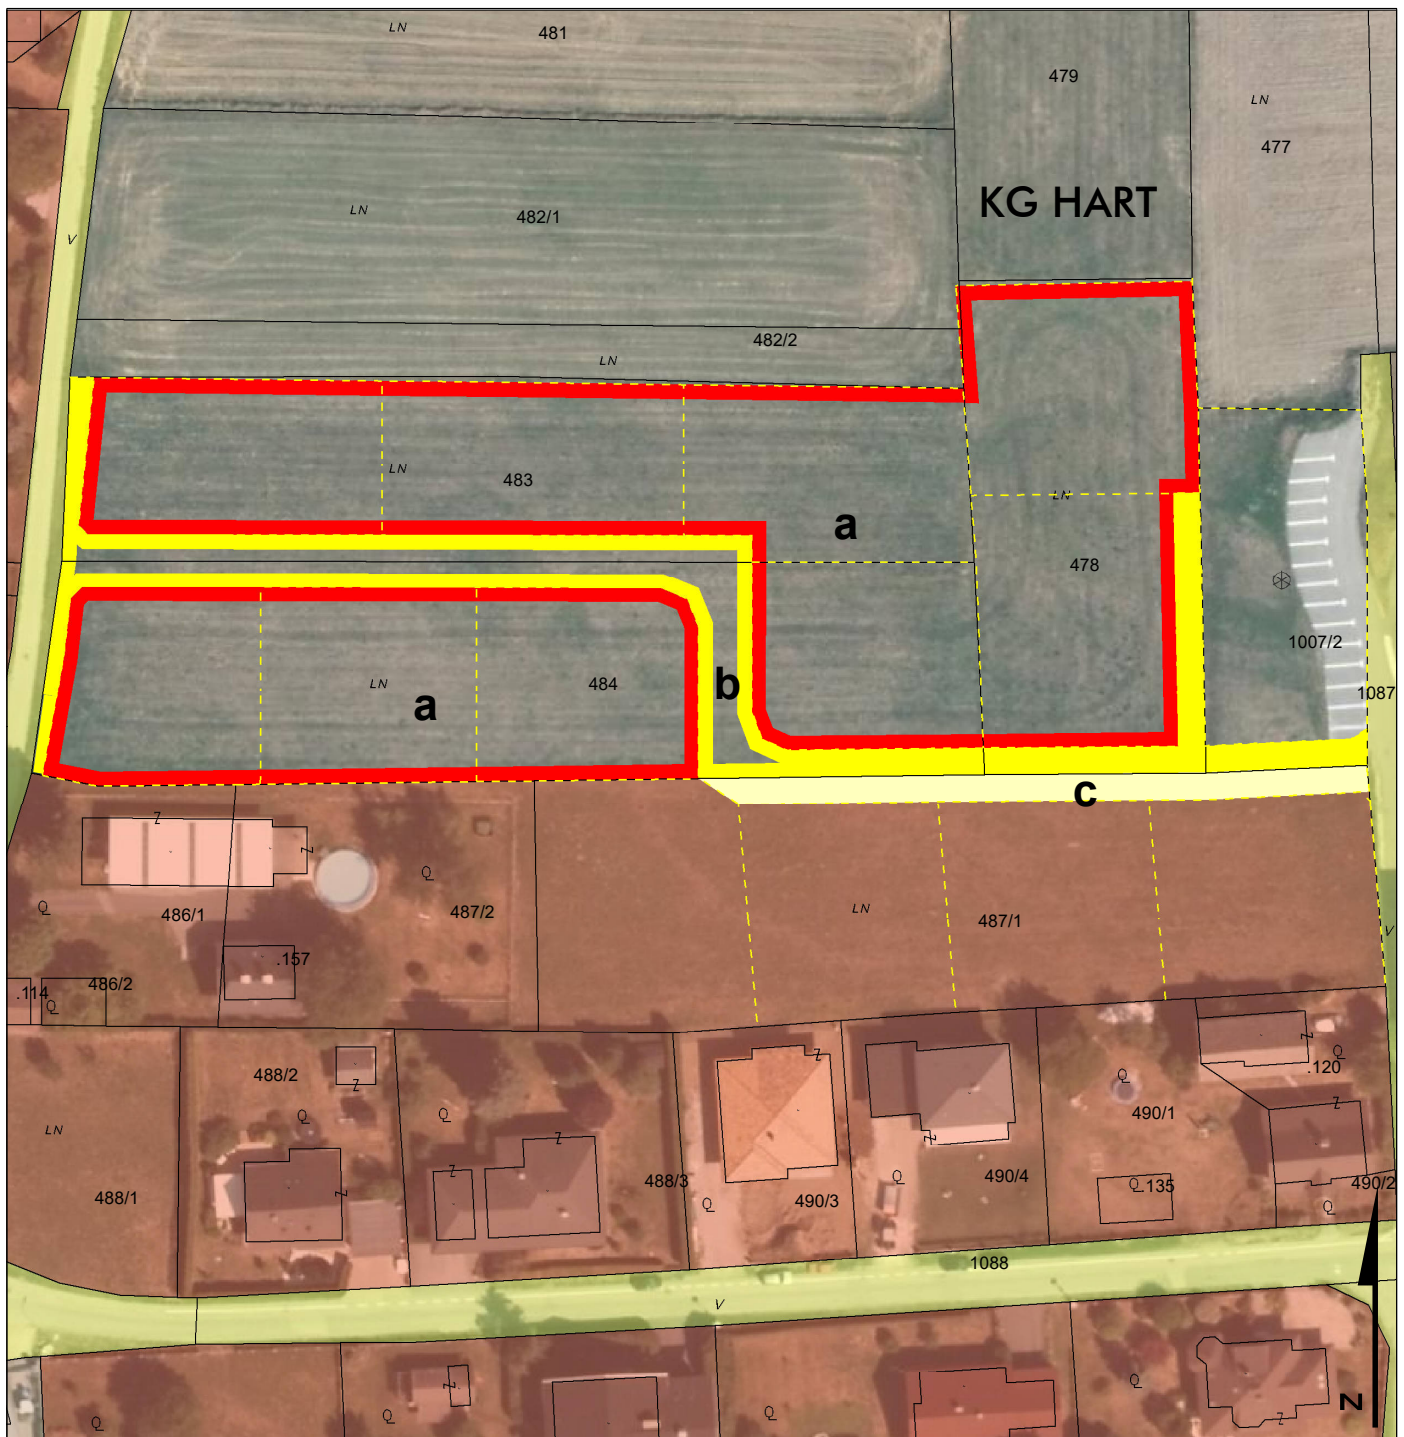

MARKTGEMEINDE ARNOLDSTEIN UMWIDMUNGSLAGEPLAN 3/2020

- a** UMWIDMUNG VON GRÜNLAND FÜR DIE LAND- UND FORSTWIRTSCHAFT BESTIMMTE FLÄCHEN IN BAULAND WOHNGEbiet, GP 478 TLW. (1.717 m²), GP 483 TLW. (2.475 m²), GP 484 TLW. (2.915 m²), KG HART, INSGESAMT CA. 7.107 m²
- b** UMWIDMUNG VON GRÜNLAND FÜR DIE LAND- UND FORSTWIRTSCHAFT BESTIMMTE FLÄCHEN IN ALLGEMEINE VERKEHRSFLÄCHE, GP 478 TLW. (237 m²), GP 483 TLW. (402 m²), GP 484 TLW. (664 m²), GP 1007/2 TLW. (76 m²), KG HART, INSGESAMT CA. 1.379 m²
- c** UMWIDMUNG VON BAULAND WOHNGEbiet IN ALLGEMEINE VERKEHRSFLÄCHE, GP 487/1 TLW., KG HART, INSGESAMT CA. 301 m²
-  AKTUELLE GRUNDSTÜCKSTEILUNG GEMÄSS VERMESSUNGSPLAN GZ 5665/20 (DI GEORG WORSCHKE)

KUNDMACHUNG

VON:

BIS:

GEMEINDERATSBSCHLUSS

VOM:

RAUMPLANUNGSBÜRO
DI JOHANN KAUFMANN
RAUMPLANUNG - STADTDESIGN

A - 9020 KLAGENFURT MIESSTALERSTRASSE 18
TEL 0463/595857 team@kaufmann.direct

MARKTGEMEINDE ARNOLDSTEIN
LAGEPLAN ZUR WIDMUNGSÄNDERUNG

BEARBEITUNG: WU/KUR DATUM: 25.11.2020 PLANNR.: 08504-03/2020-LP03

M 1:1.000

ZT

Ziviltechniker
bürgen für Qualität.