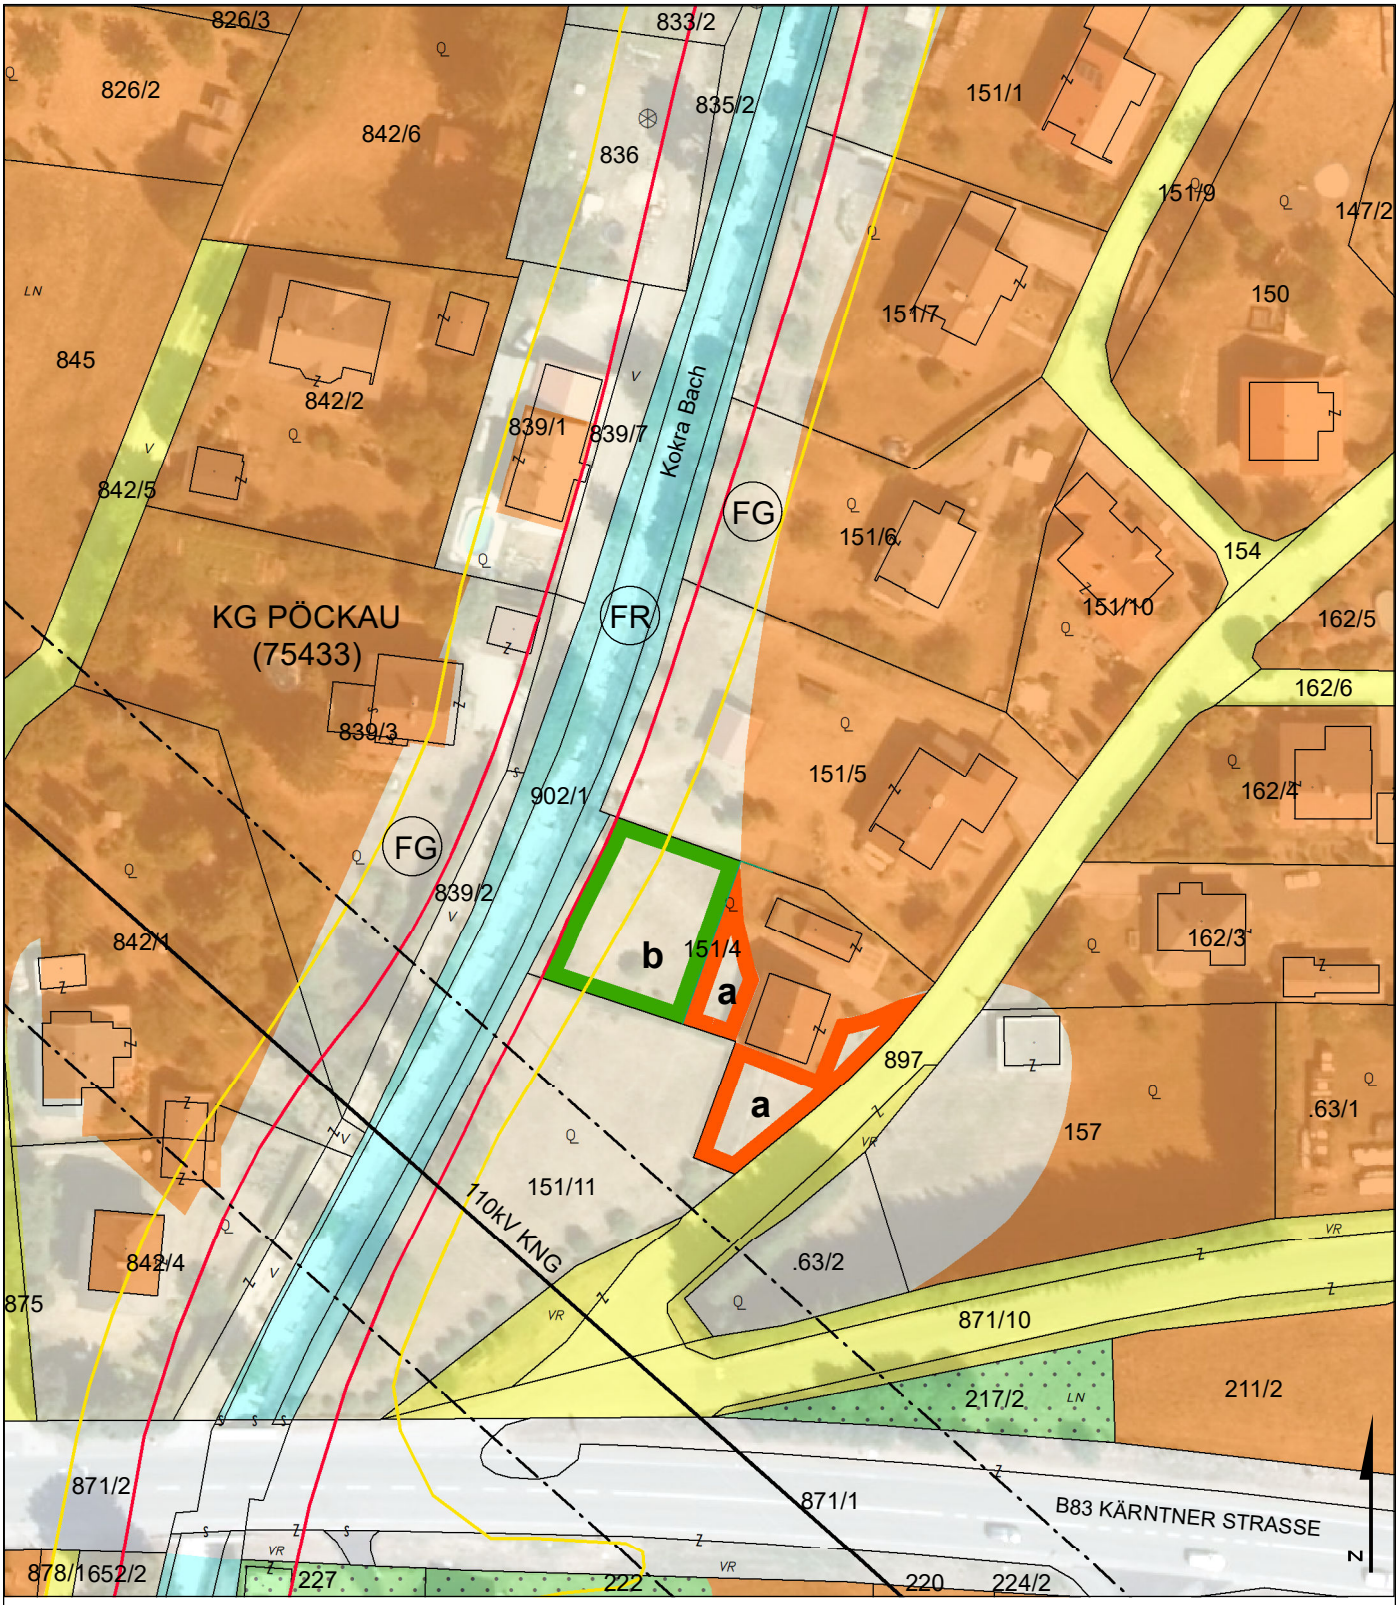

MARKTGEMEINDE ARNOLDSTEIN
UMWIDMUNGSLAGEPLAN 01/2023

a UMWIDMUNG VON GRÜNLAND FÜR DIE LAND- UND FORSTWIRTSCHAFT BESTIMMTE FLÄCHEN IN BAULAND WOHNGEBIET, GP 151/4 TLW., KG PÖCKAU, INSGESAMT 359 M²

b UMWIDMUNG VON GRÜNLAND FÜR DIE LAND- UND FORSTWIRTSCHAFT BESTIMMTE FLÄCHEN IN GRÜNLAND GARTEN, GP 151/4 TLW., KG PÖCKAU, INSGESAMT 428 M²

KUNDMACHUNG	GEMEINDERATSBESCHLUSS
VON: BIS:	VOM:

RAUMPLANUNGSBÜRO
DI JOHANN KAUFMANN
RAUMPLANUNG - STADTDESIGN
A - 9020 KLAGENFURT MIESSTALERSTRASSE 18
TEL 0463/595857 team@kaufmann.direct

MARKTGEMEINDE ARNOLDSTEIN
LAGEPLAN ZUR WIDMUNGSÄNDERUNG
M 1:1.000

BEARBEITUNG: WU/KI DATUM: 05.10.2022 PLANNR.: 09501-01/2023

ZT Ziviltechniker bürgen für Qualität.

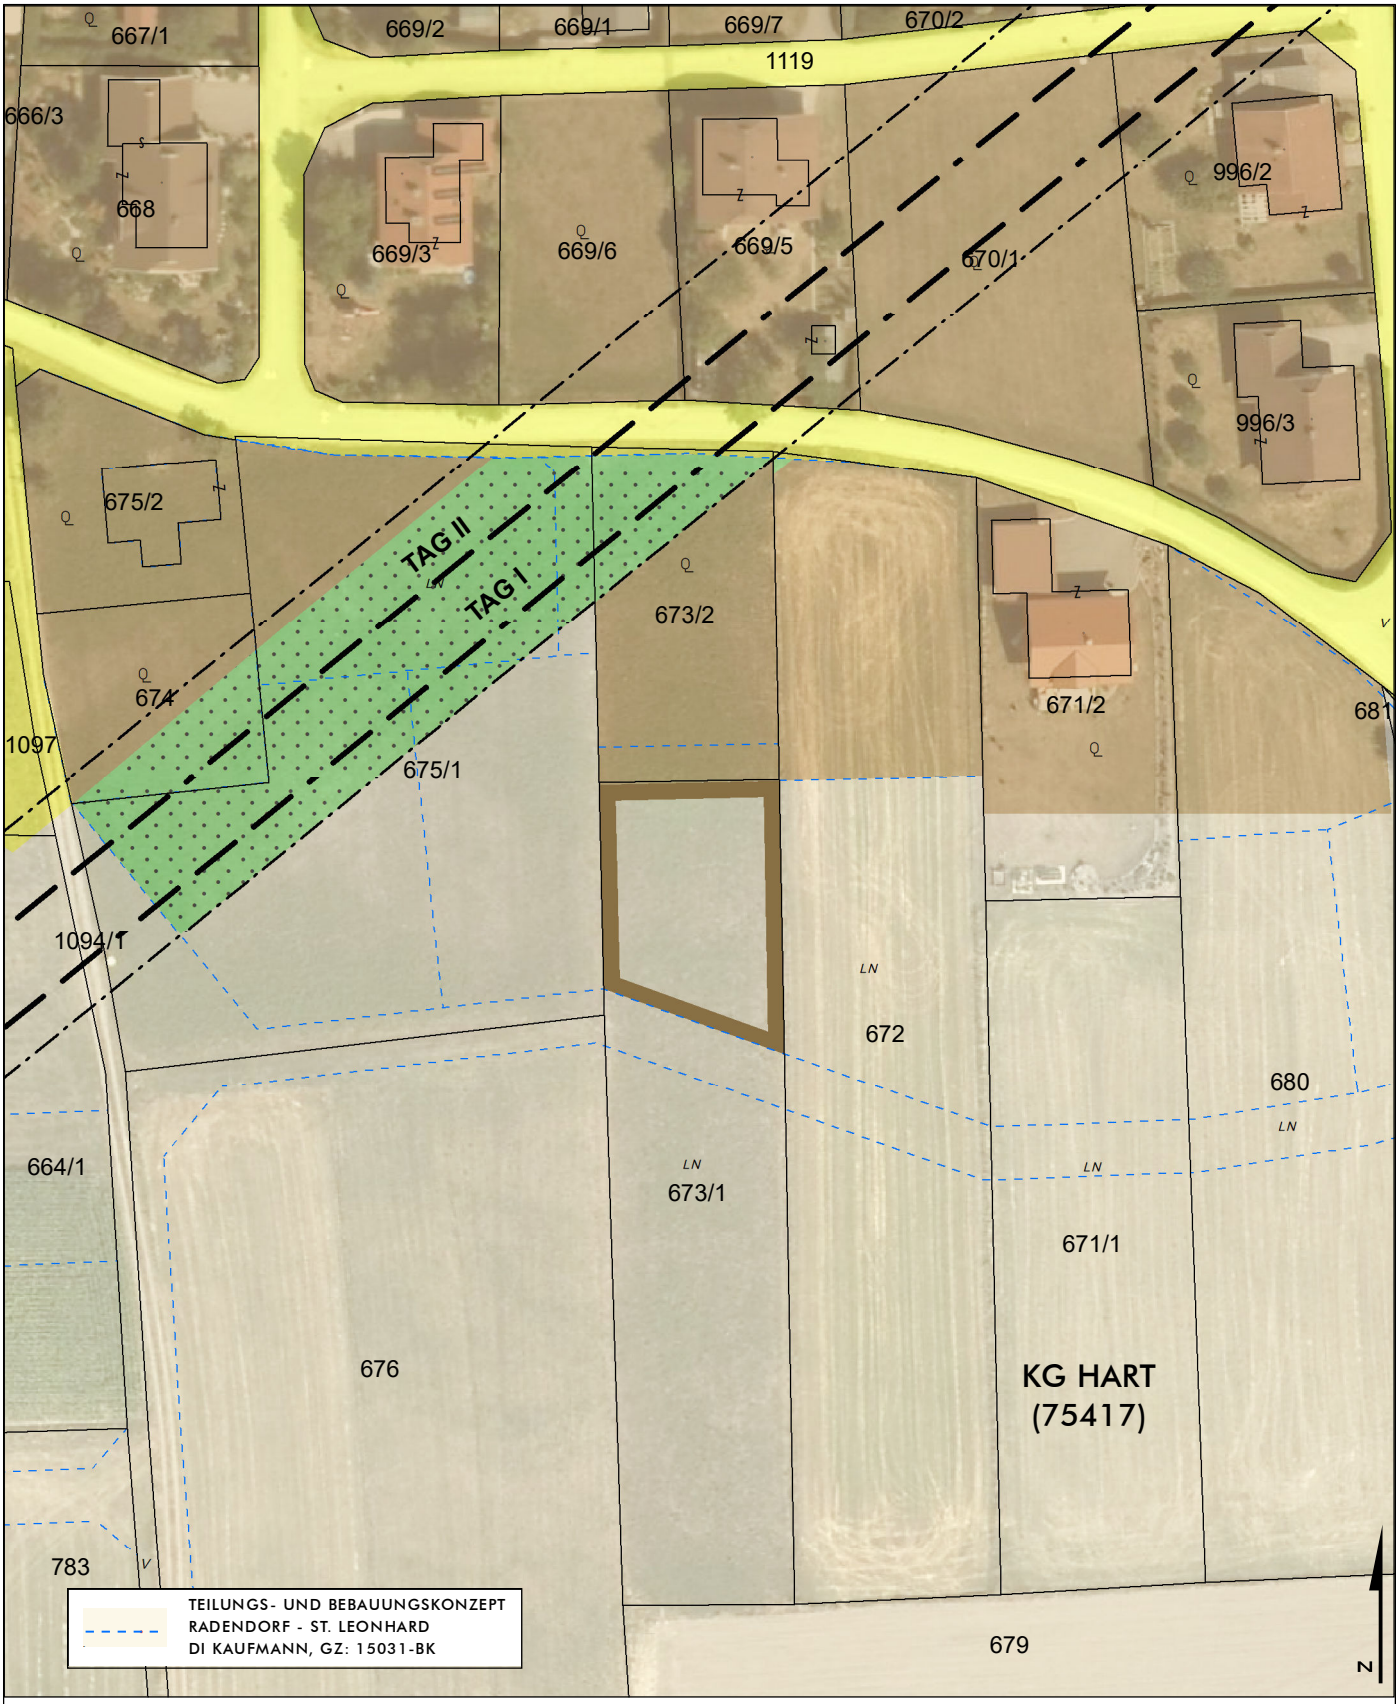

MARKTGEMEINDE ARNOLDSTEIN
UMWIDMUNGSLAGEPLAN 02/2023

UMWIDMUNG VON GRÜNLAND FÜR DIE LAND- UND FORSTWIRTSCHAFT BESTIMMTE FLÄCHEN IN BAULAND DORFGEBIET, GP 673/1 TLW., KG HART, INSGESAMT CA. 750 M²

KUNDMACHUNG	GEMEINDERATSBESCHLUSS
VON: BIS:	VOM:

RAUMPLANUNGSBÜRO
DI JOHANN KAUFMANN
RAUMPLANUNG - STADTDESIGN
A - 9020 KLAGENFURT MIESSTALERSTRASSE 18
TEL 0463/595857 team@kaufmann.direct

MARKTGEMEINDE ARNOLDSTEIN
LAGEPLAN ZUR WIDMUNGSÄNDERUNG M 1:1.000

BEARBEITUNG: WU/KI DATUM: 05.10.2022 PLANNR.: 09501-02/2023

ZT Ziviltechniker bürgen für Qualität.

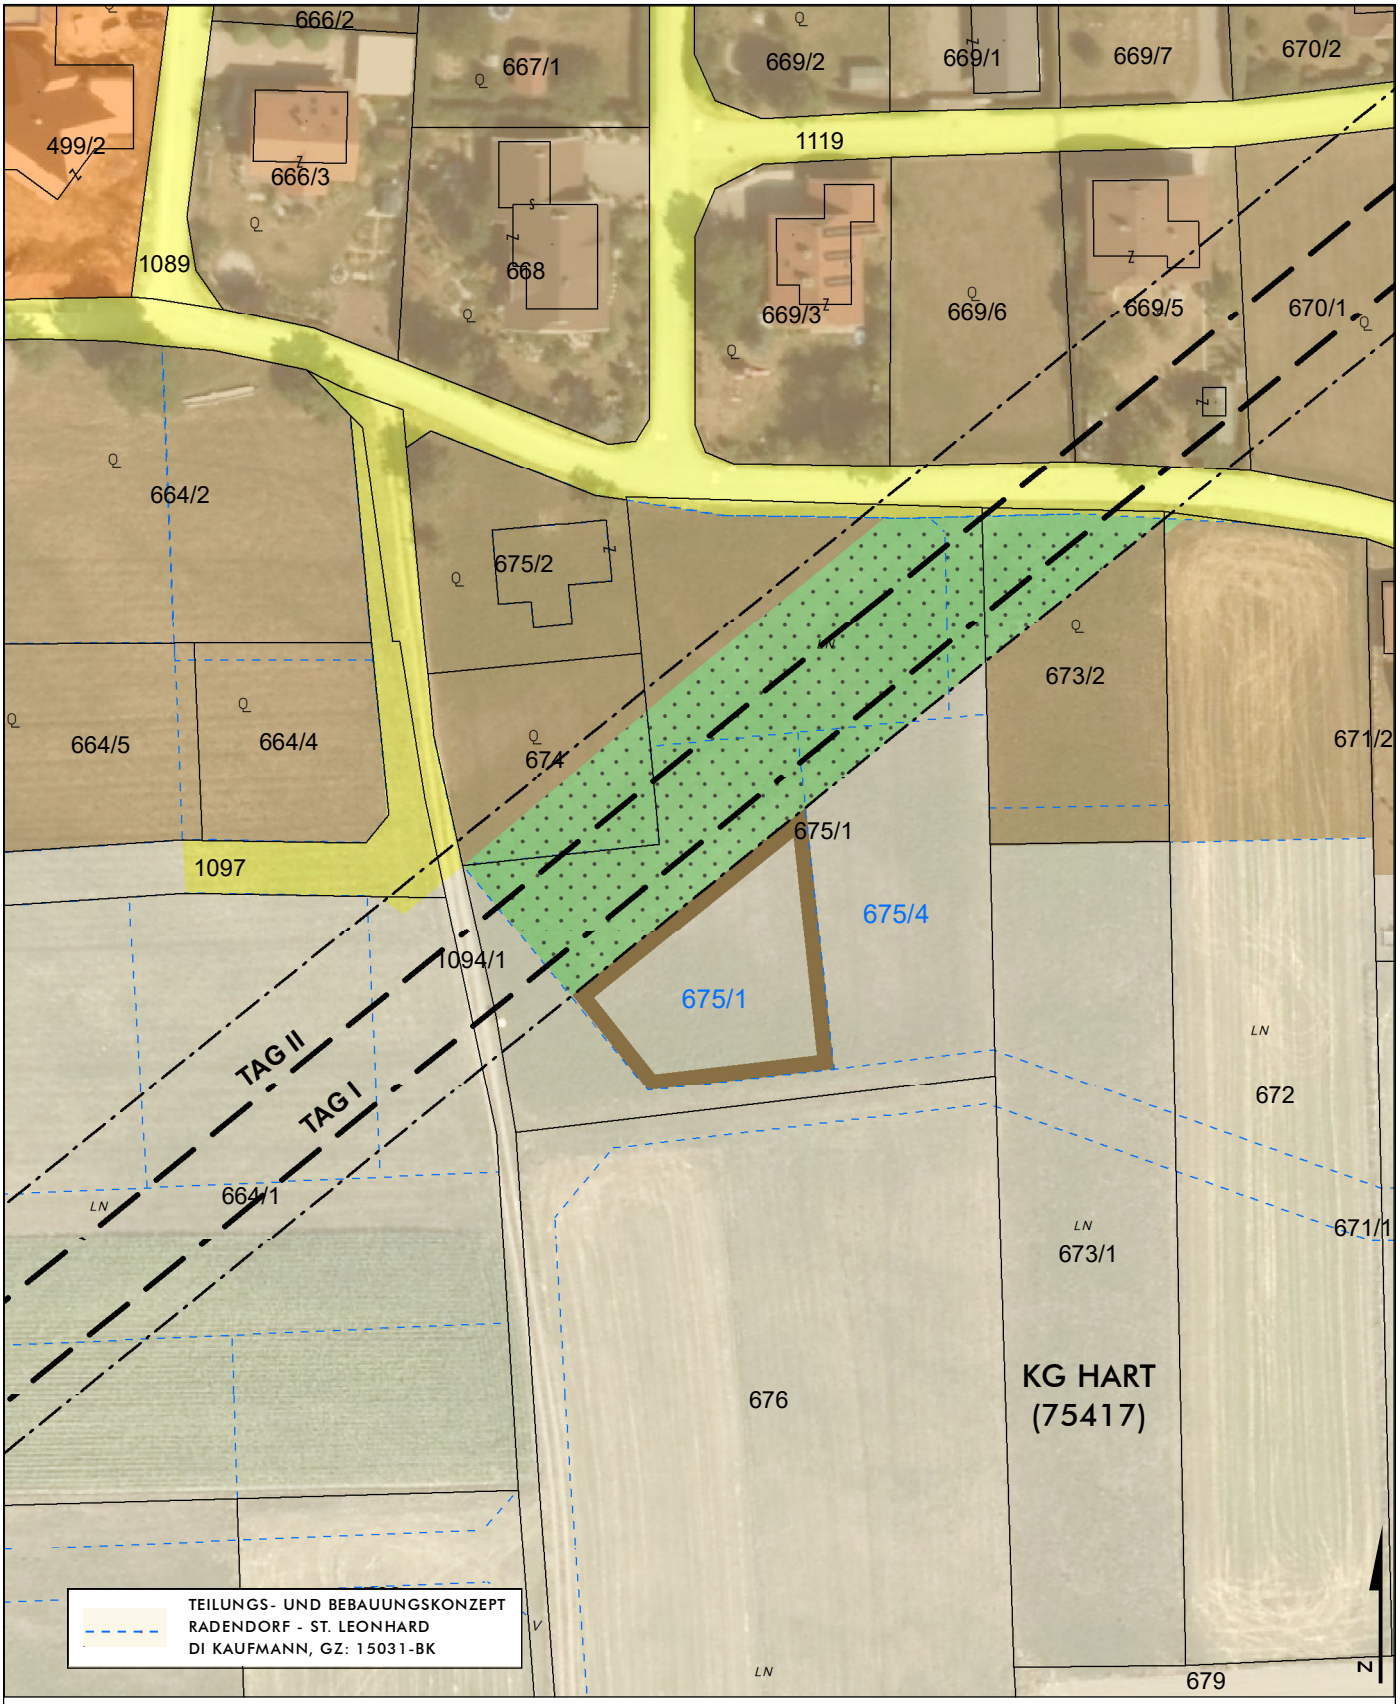

MARKTGEMEINDE ARNOLDSTEIN
UMWIDMUNGSLAGEPLAN 04/2023

UMWIDMUNG VON GRÜNLAND FÜR DIE LAND- UND FORSTWIRTSCHAFT BESTIMMTE FLÄCHEN IN BAULAND DORFGEBIET, GP 675/1 TLW., KG HART, INSGESAMT CA. 751 M²

KUNDMACHUNG	GEMEINDERATSBESCHLUSS
VON: BIS:	VOM:

RAUMPLANUNGSBÜRO
DI JOHANN KAUFMANN
RAUMPLANUNG - STADTDESIGN
A - 9020 KLAGENFURT MIESSTALERSTRASSE 18
TEL 0463/595857 team@kaufmann.direct

MARKTGEMEINDE ARNOLDSTEIN
LAGEPLAN ZUR WIDMUNGSÄNDERUNG
M 1:1.000

BEARBEITUNG: WU/KI DATUM: 28.10.2022 PLANNR.: 09501-04/2023

ZT Ziviltechniker bürgen für Qualität.

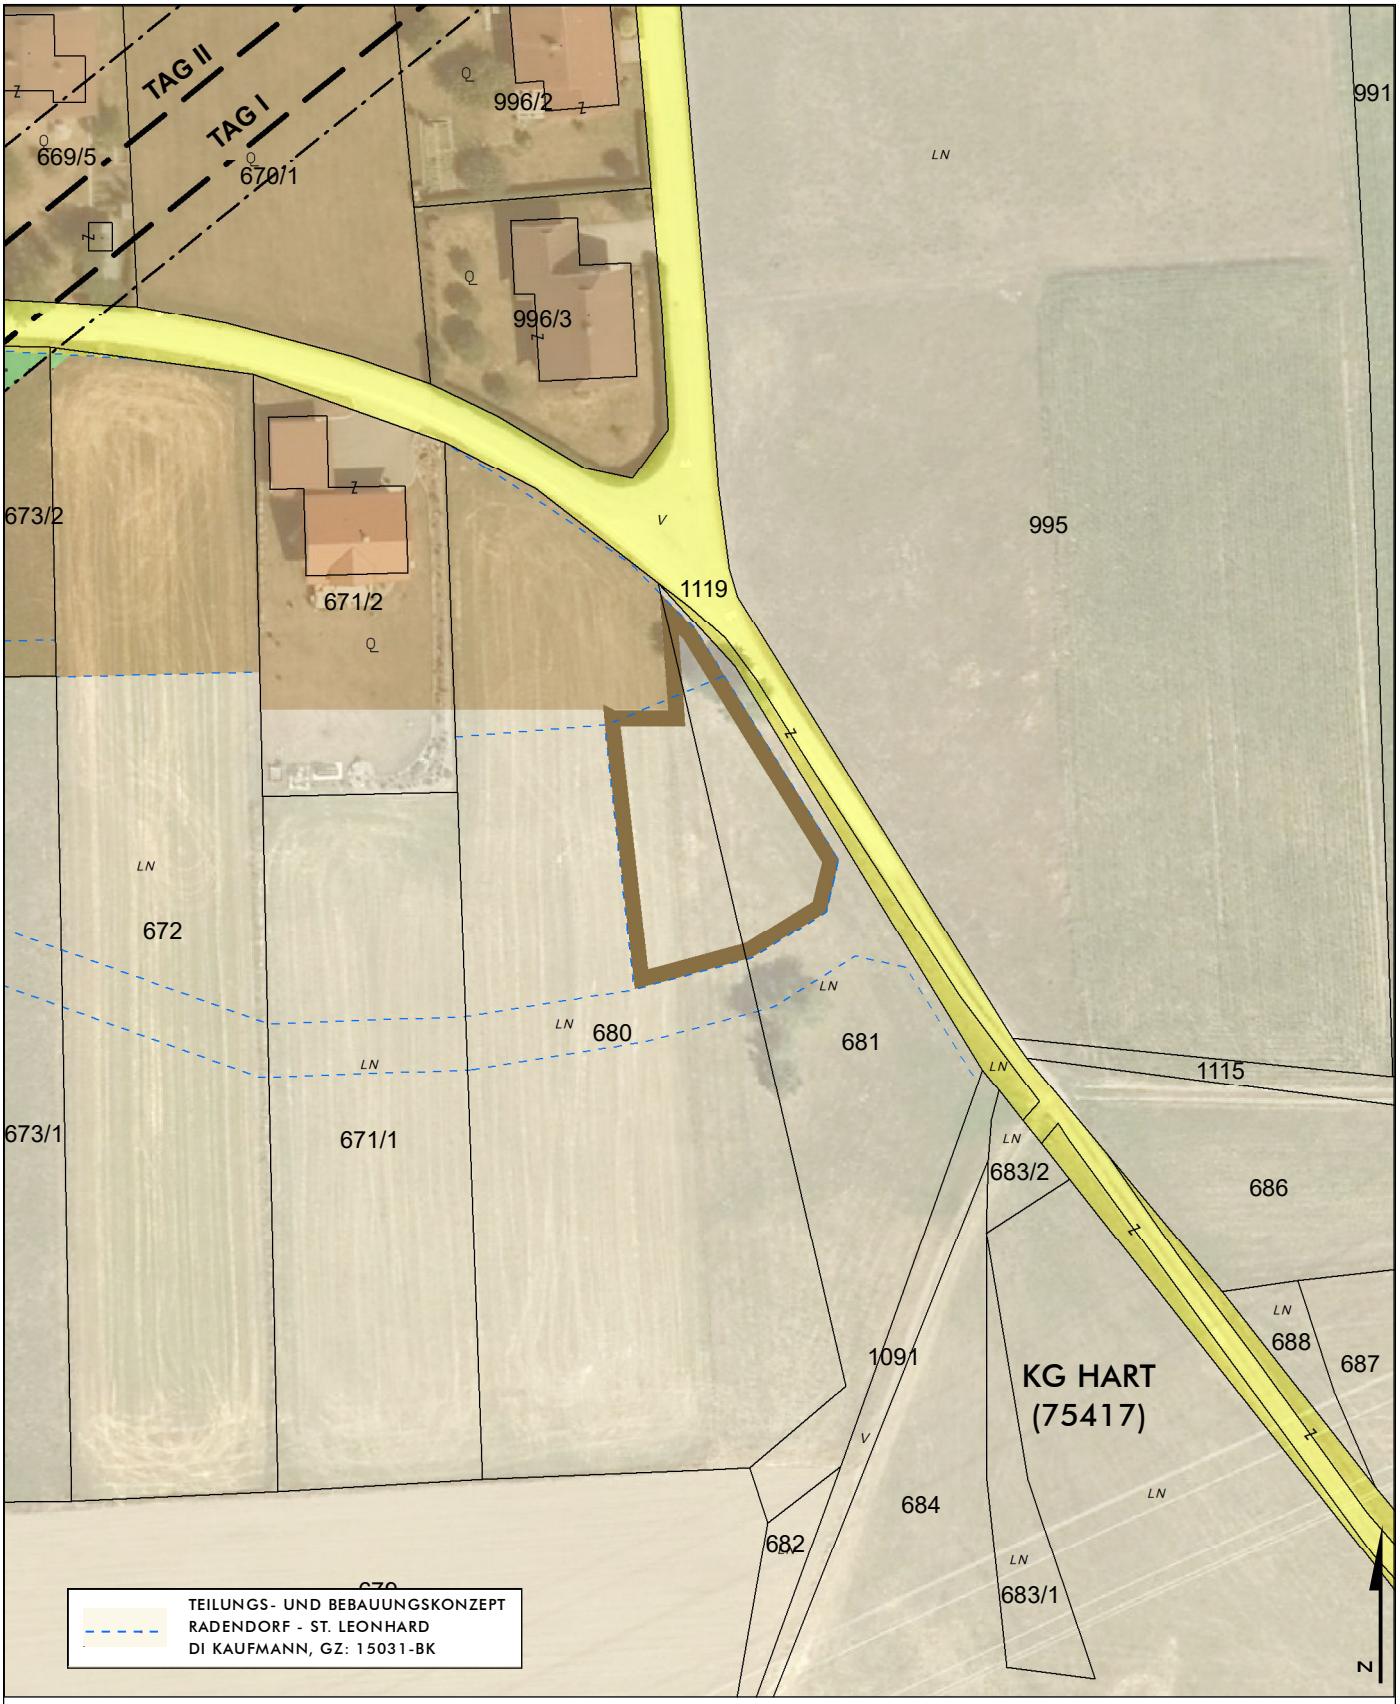

MARKTGEMEINDE ARNOLDSTEIN
UMWIDMUNGSLAGEPLAN 05/2023

UMWIDMUNG VON GRÜNLAND FÜR DIE LAND- UND FORSTWIRTSCHAFT BESTIMMTE FLÄCHEN IN BAULAND DORFGEBIET, GP 680 TLW. (CA. 487 M²), GP 681 TLW. (CA. 429 M²), BEIDE KG HART, INSGESAMT CA. 916 M²

KUNDMACHUNG	GEMEINDERATSBESCHLUSS
VON: BIS:	VOM:

RAUMPLANUNGSBÜRO
DI JOHANN KAUFMANN
RAUMPLANUNG - STADTDESIGN
A - 9020 KLAGENFURT MIESSTALERSTRASSE 18
TEL 0463/595857 team@kaufmann.direct

MARKTGEMEINDE ARNOLDSTEIN
LAGEPLAN ZUR WIDMUNGSÄNDERUNG M 1:1.000

BEARBEITUNG: WU/KI DATUM: 07.11.2022 PLANNR.: 09501-05/2023

ZT Ziviltechniker bürgen für Qualität.

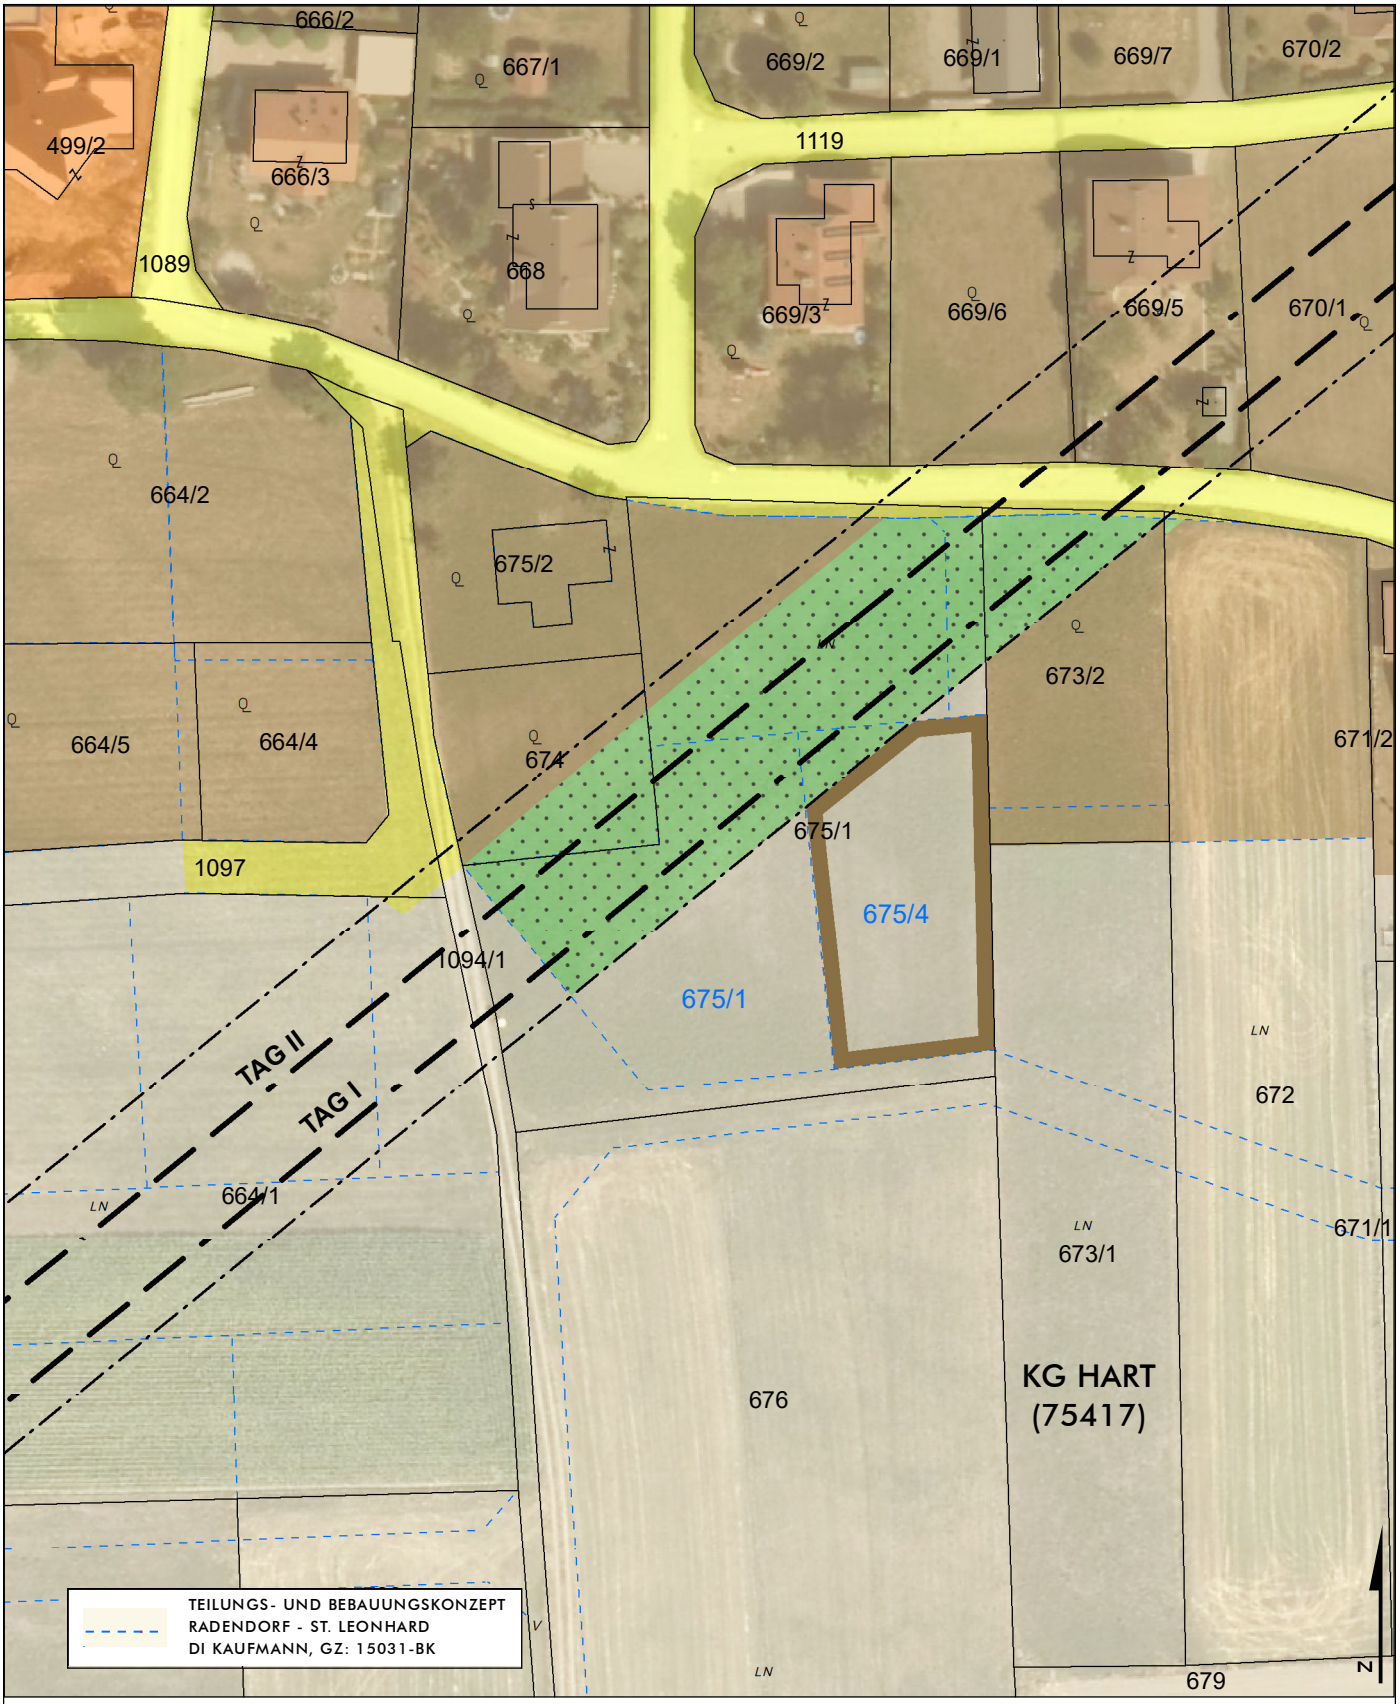

MARKTGEMEINDE ARNOLDSTEIN
UMWIDMUNGSLAGEPLAN 06/2023

UMWIDMUNG VON GRÜNLAND FÜR DIE LAND- UND FORSTWIRTSCHAFT BESTIMMTE FLÄCHEN IN BAULAND DORFGEBIET, GP 675/4 (VORMALS GP 675/1 TLW.), KG HART, INSGESAMT CA. 955 M²

KUNDMACHUNG	GEMEINDERATSBESCHLUSS
VON: BIS:	VOM:

RAUMPLANUNGSBÜRO
DI JOHANN KAUFMANN
RAUMPLANUNG - STADTDESIGN
A - 9020 KLAGENFURT MIESSTALERSTRASSE 18
TEL 0463/595857 team@kaufmann.direct

MARKTGEMEINDE ARNOLDSTEIN
LAGEPLAN ZUR WIDMUNGSÄNDERUNG
M 1:1.000

BEARBEITUNG: WU/KI DATUM: 28.10.2022 PLANNR.: 09501-06/2023

ZT Ziviltechniker bürgen für Qualität.

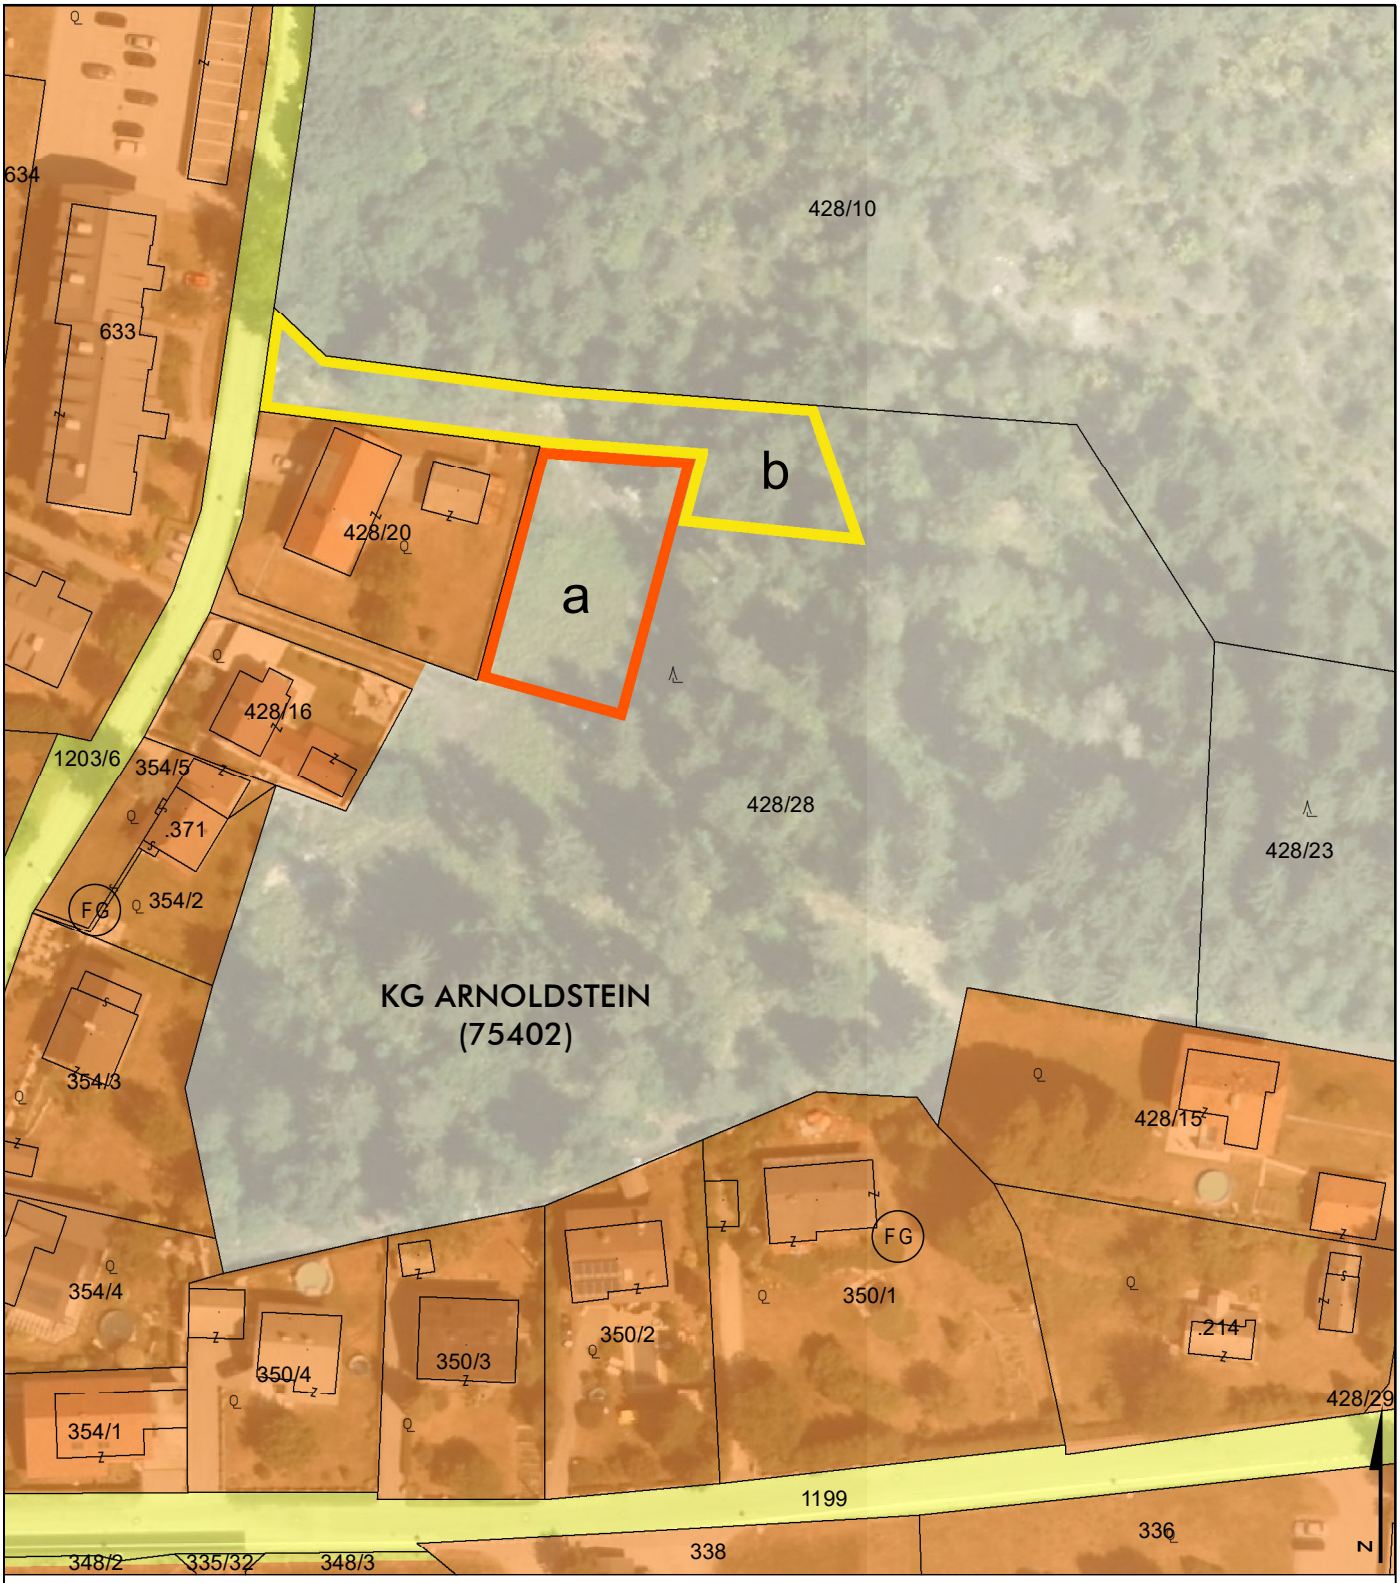

MARKTGEMEINDE ARNOLDSTEIN
UMWIDMUNGSLAGEPLAN 07/2023

a — UMWIDMUNG VON GRÜNLAND FÜR DIE LAND- UND FORSTWIRTSCHAFT BESTIMMTE FLÄCHEN IN BAULAND WOHNGEBIET, GP 428/28 TLW., KG ARNOLDSTEIN, INSGESAMT CA. 800 M²

b — UMWIDMUNG VON GRÜNLAND FÜR DIE LAND- UND FORSTWIRTSCHAFT BESTIMMTE FLÄCHEN IN ALLGEMEINE VERKEHRSFLÄCHE, GP 428/28 TLW., KG ARNOLDSTEIN, INSGESAMT CA. 987 M²

KUNDMACHUNG	GEMEINDERATSBESCHLUSS
VON: BIS:	VOM:

RAUMPLANUNGSBÜRO
DI JOHANN KAUFMANN
RAUMPLANUNG - STADTDESIGN
A - 9020 KLAGENFURT MIESSTALERSTRASSE 18
TEL 0463/595857 team@kaufmann.direct

MARKTGEMEINDE ARNOLDSTEIN
LAGEPLAN ZUR WIDMUNGSÄNDERUNG M 1:1.000

BEARBEITUNG: TRO/WU/LA DATUM: 19.10.2022 PLANNR.: 09501-07/2023

ZT Ziviltechniker bürgen für Qualität.

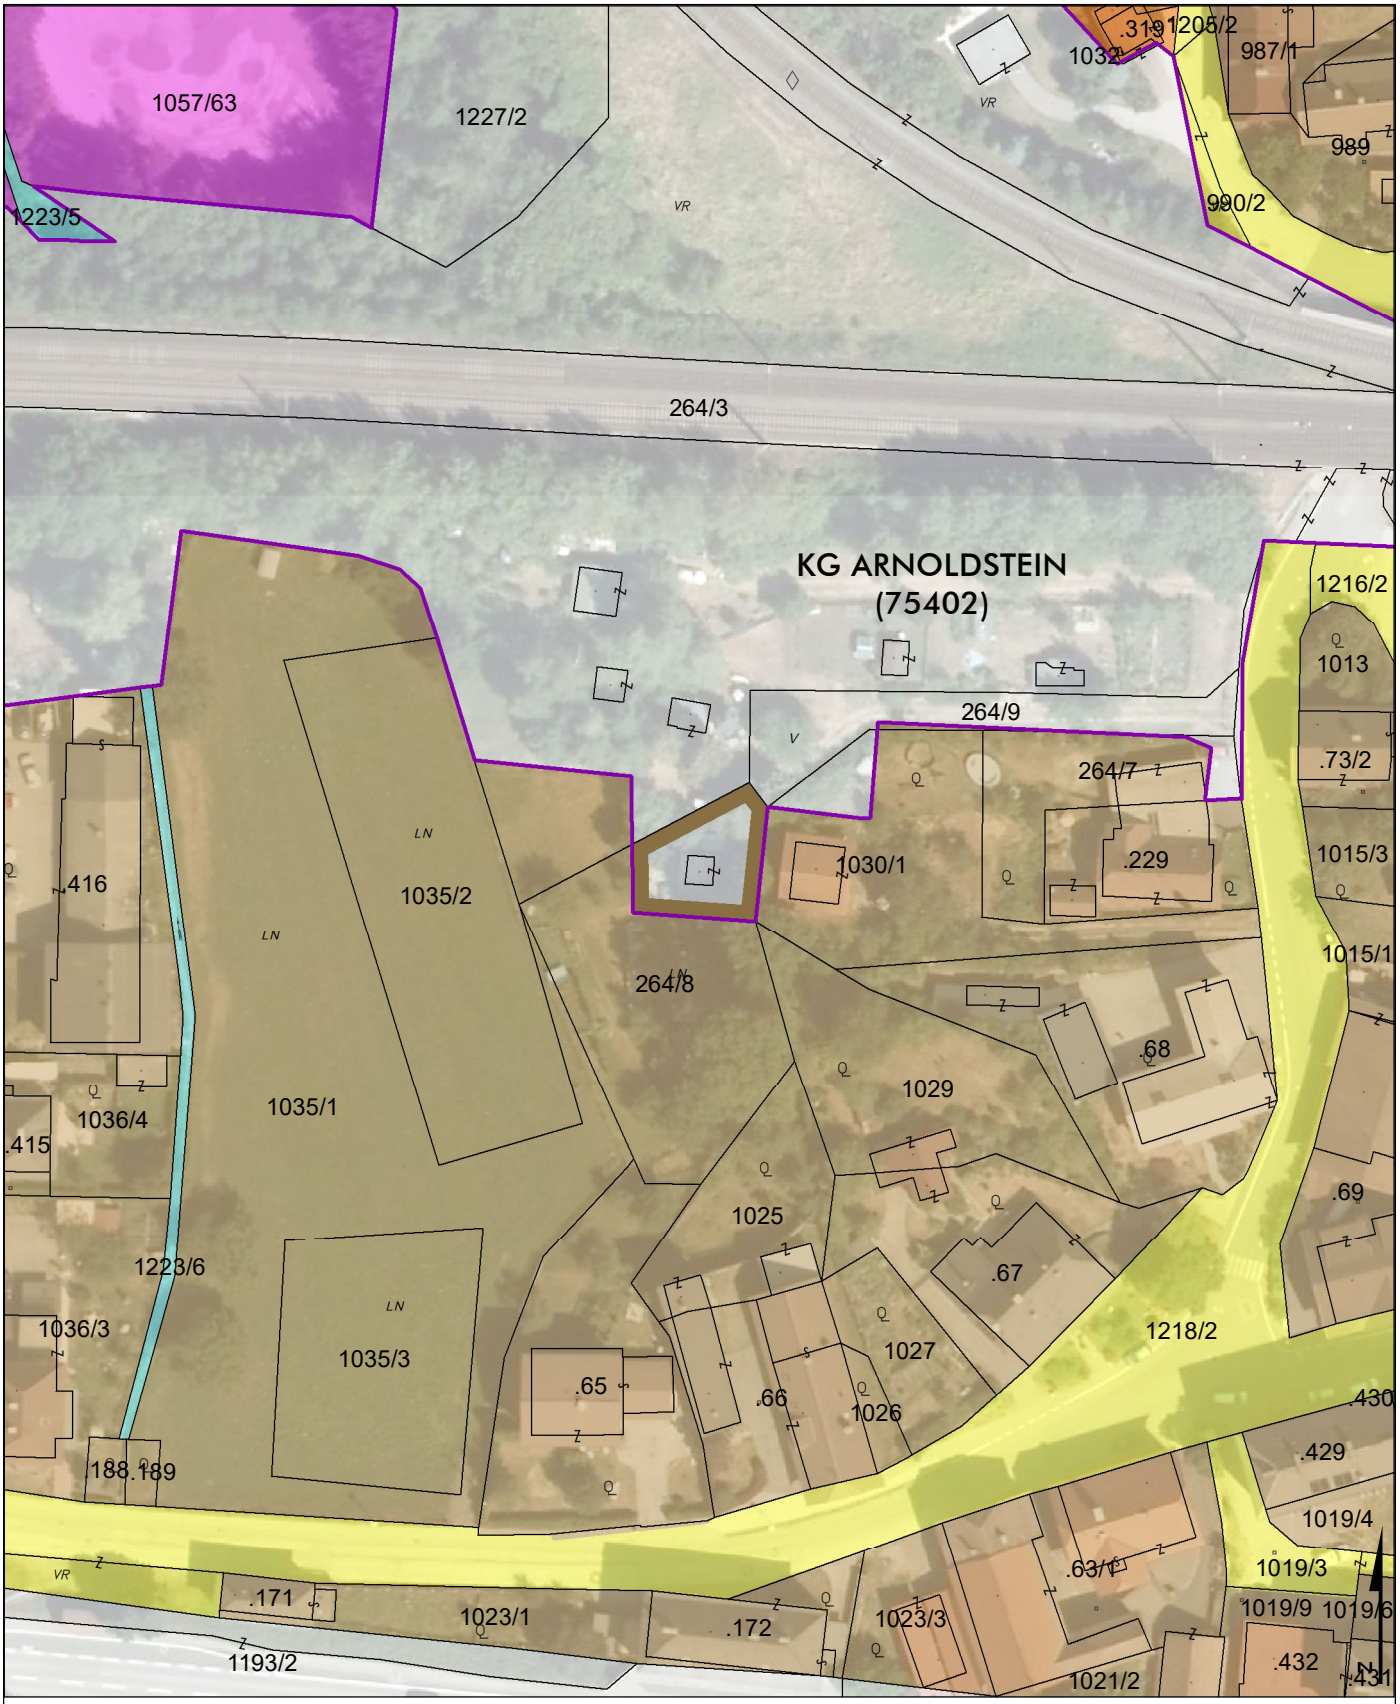

MARKTGEMEINDE ARNOLDSTEIN
UMWIDMUNGSLAGEPLAN 08/2023

UMWIDMUNG VON ERSICHTLICHMACHUNG HAUPTBAHN IN BAULAND DORFGEBIET,
GP 264/8 TLW., KG ARNOLDSTEIN, INSGESAMT CA. 239 M²

KUNDMACHUNG	GEMEINDERATSBESCHLUSS
VON: BIS:	VOM:

RAUMPLANUNGSBÜRO
DI JOHANN KAUFMANN
RAUMPLANUNG - STADTDESIGN
A - 9020 KLAGENFURT MIESSTALERSTRASSE 18
TEL 0463/595857 team@kaufmann.direct

MARKTGEMEINDE ARNOLDSTEIN
LAGEPLAN ZUR WIDMUNGSÄNDERUNG M 1:1.000

BEARBEITUNG: WU/KI/LA DATUM: 03.11.2022 PLANNR.: 09501-08/2023

ZT Ziviltechniker bürgen für Qualität.

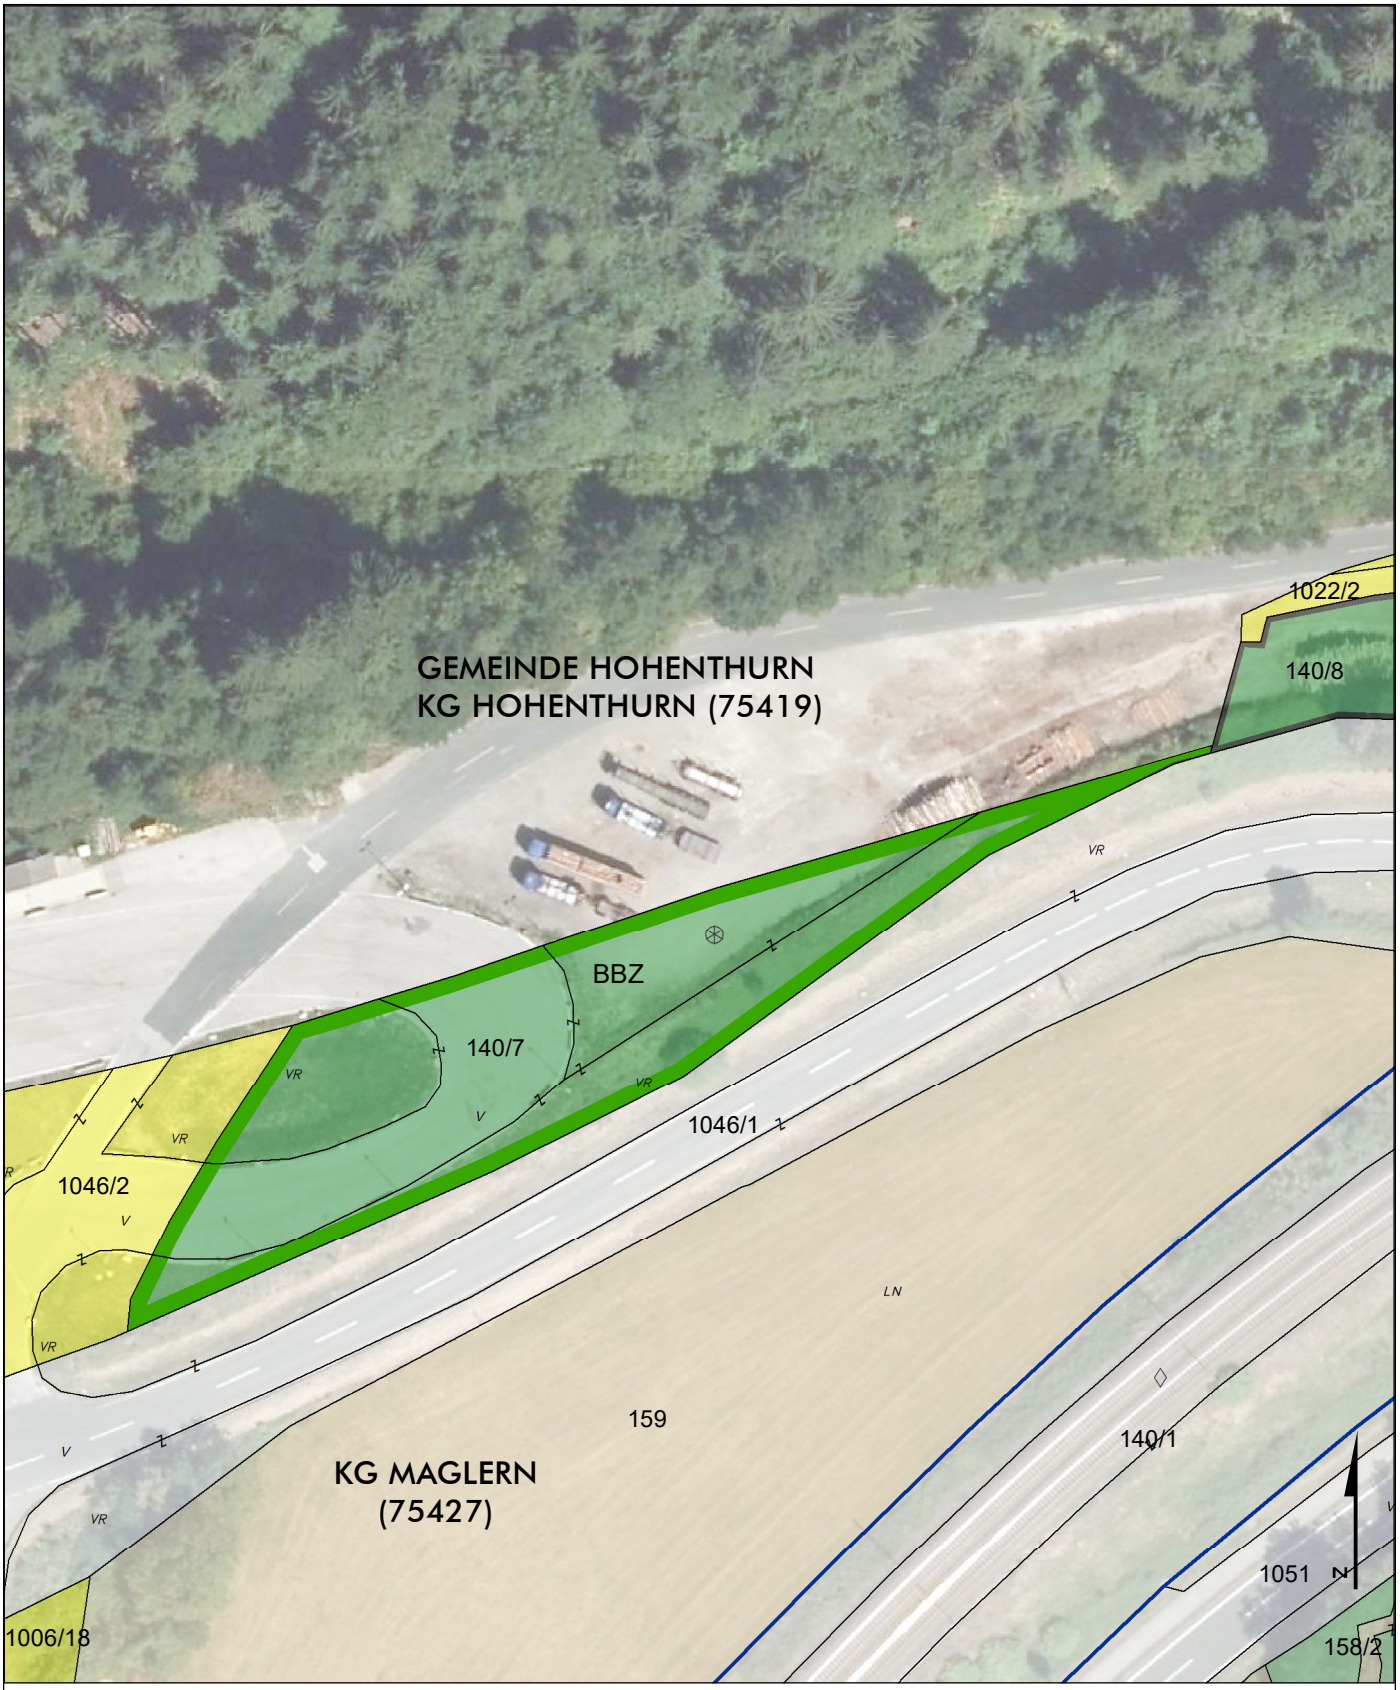

MARKTGEMEINDE ARNOLDSTEIN
UMWIDMUNGSLAGEPLAN 11/2023

UMWIDMUNG VON GRÜNLAND HOLZLAGERPLATZ UND LKW-ABSTELLPLATZ IN GRÜNLAND ABFALLBEHANDLUNGSANLAGE BAUSCHUTTAUFBEREITUNG UND BAUSCHUTT-ZWISCHENDEPONIE, GP 140/7, KG MAGLERN, INSGESAMT CA. 2.503 M²

KUNDMACHUNG		GEMEINDERATSBESCHLUSS
VON:	BIS:	VOM:

RAUMPLANUNGSBÜRO
DI JOHANN KAUFMANN
RAUMPLANUNG - STADTDESIGN
A - 9020 KLAGENFURT MIESSTALERSTRASSE 18
TEL 0463/595857 team@kaufmann.direct

MARKTGEMEINDE ARNOLDSTEIN
LAGEPLAN ZUR WIDMUNGSÄNDERUNG M 1:1.000

BEARBEITUNG: WU/KI DATUM: 05.10.2022 PLANNR.: 09501-11/2023

ZT Ziviltechniker bürgen für Qualität.

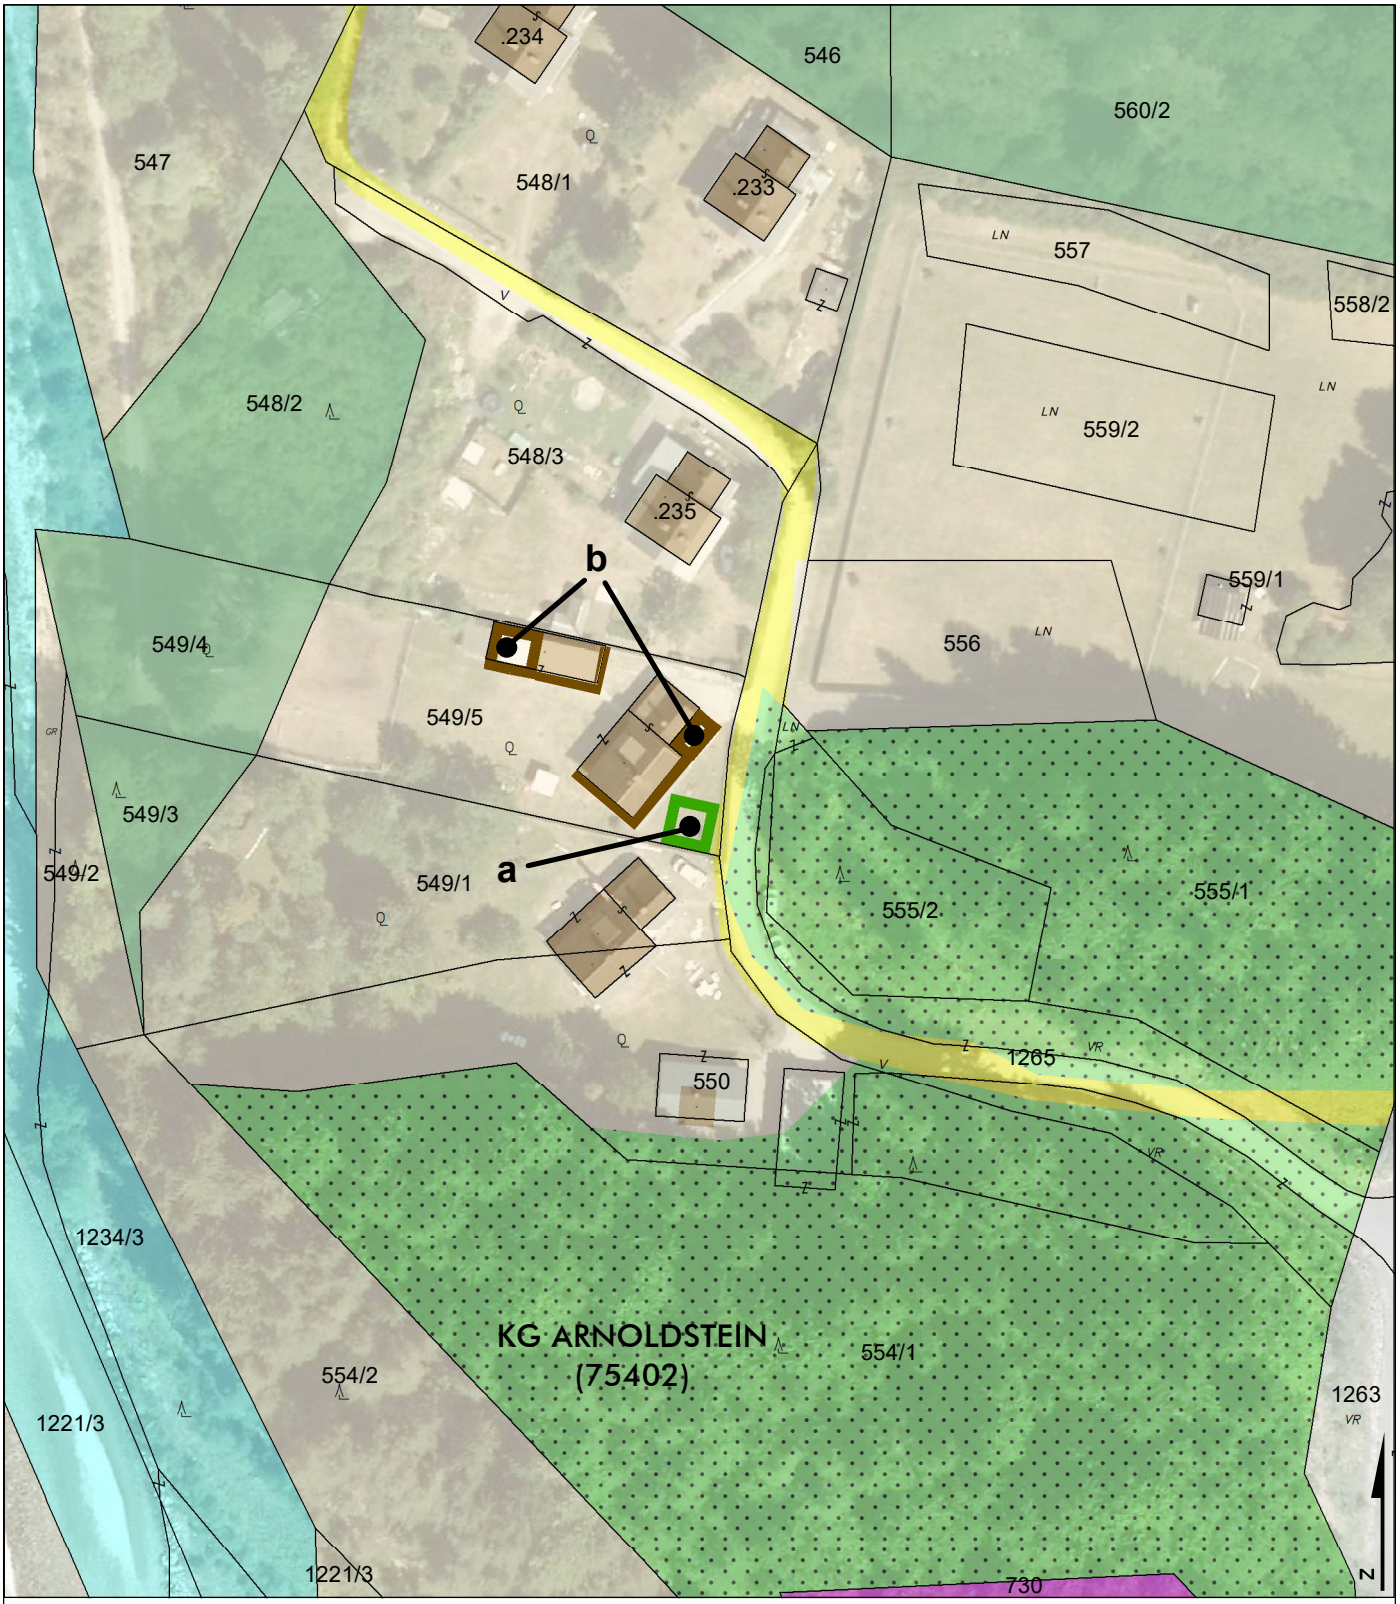

MARKTGEMEINDE ARNOLDSTEIN
UMWIDMUNGSLAGEPLAN 12/2023

a UMWIDMUNG VON GRÜNLAND FÜR DIE LAND- UND FORSTWIRTSCHAFT BESTIMMTE FLÄCHEN IN GRÜNLAND GARAGE, GP 549/5, KG ARNOLDSTEIN, INSGESAMT CA. 49 M²

b UMWIDMUNG VON GRÜNLAND FÜR DIE LAND- UND FORSTWIRTSCHAFT BESTIMMTE FLÄCHEN IN BAULAND DORFGEBIET, GP 549/5, KG ARNOLDSTEIN, INSGESAMT CA. 124 M²

KUNDMACHUNG	GEMEINDERATSBESCHLUSS
VON: BIS:	VOM:

RAUMPLANUNGSBÜRO
DI JOHANN KAUFMANN
RAUMPLANUNG - STADTDESIGN
A - 9020 KLAGENFURT MIESSTALERSTRASSE 18
TEL 0463/595857 team@kaufmann.direct

MARKTGEMEINDE ARNOLDSTEIN
LAGEPLAN ZUR WIDMUNGSÄNDERUNG
M 1:1.000

BEARBEITUNG: WU/KI DATUM: 10.11.2022 PLANNR.: 09501-12/2023

ZT Ziviltechniker bürgen für Qualität.

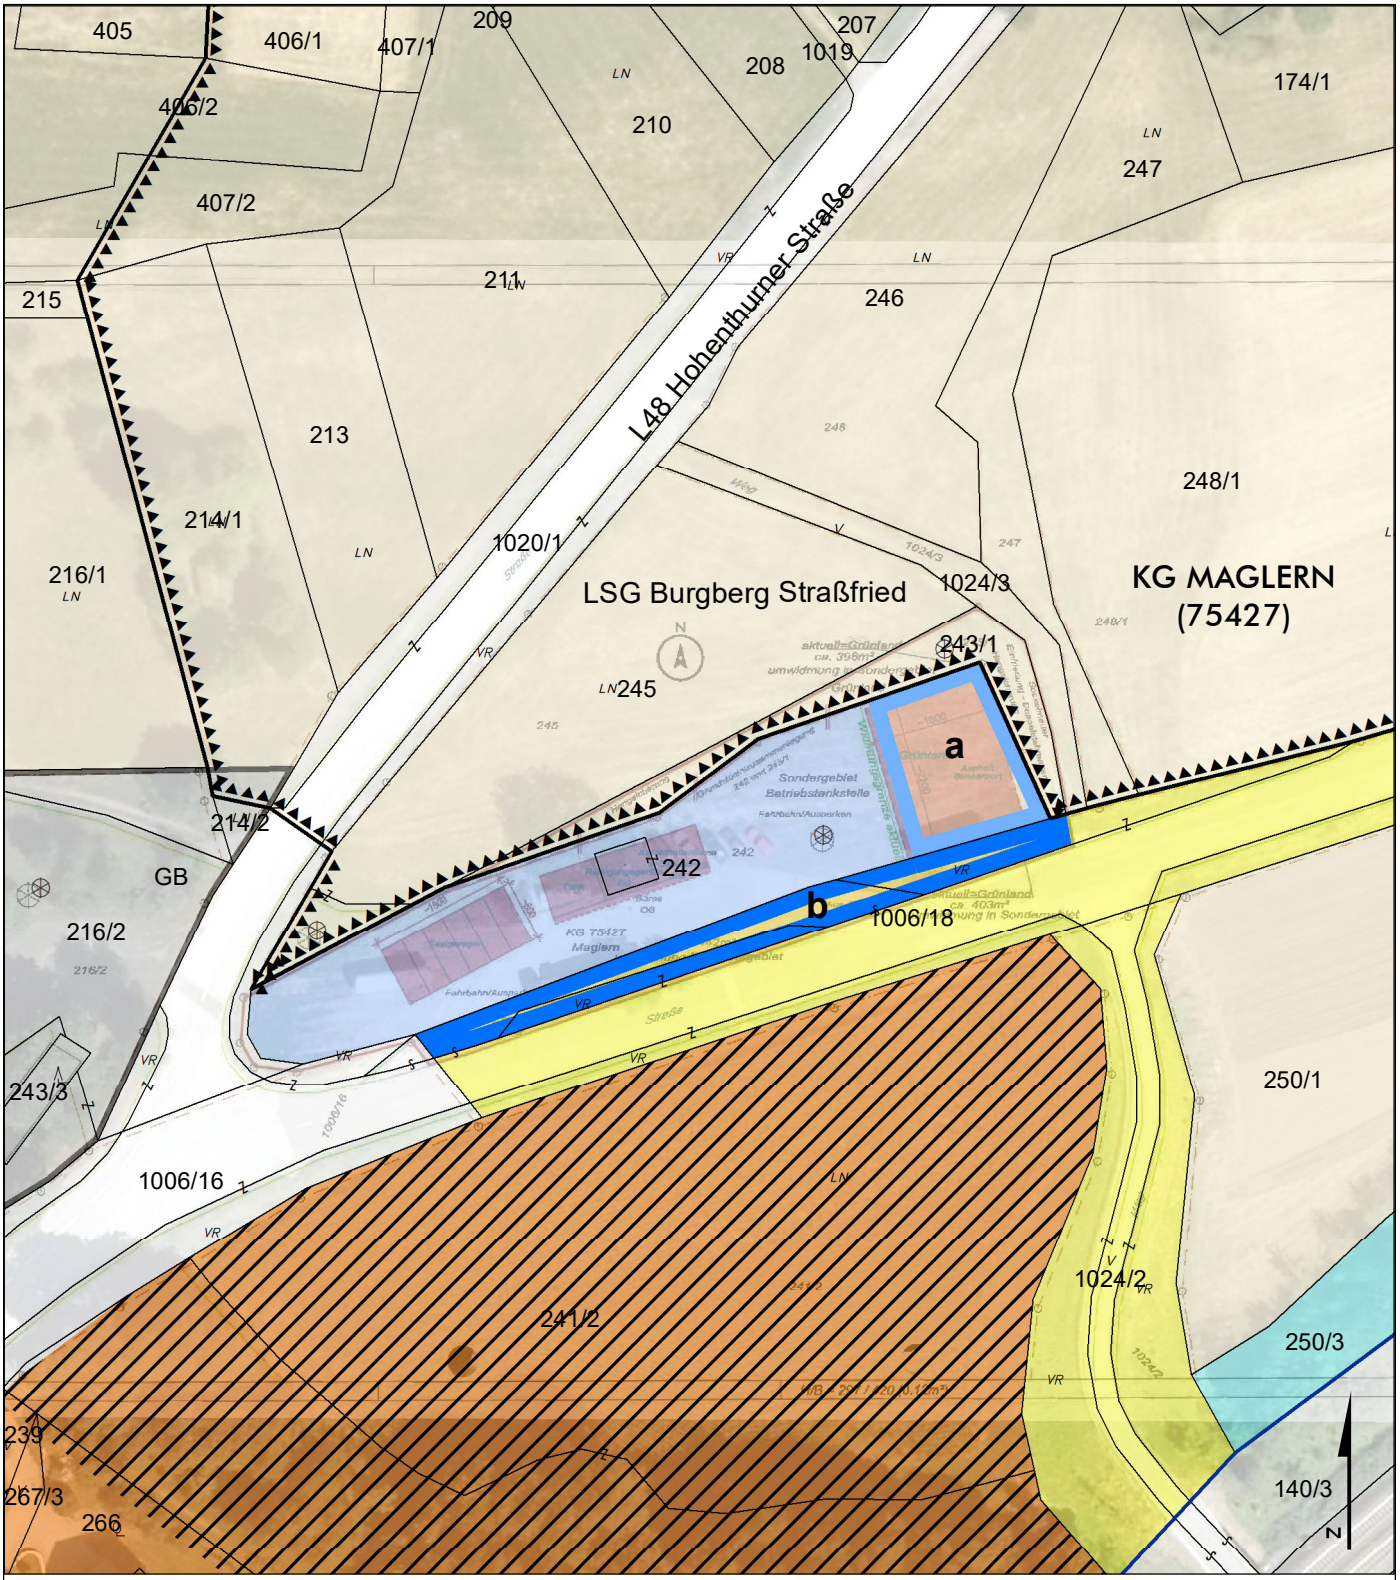

MARKTGEMEINDE ARNOLDSTEIN
UMWIDMUNGSLAGEPLAN 14/2023

a UMWIDMUNG VON GRÜNLAND FÜR DIE LAND- UND FORSTWIRTSCHAFT BESTIMMTE FLÄCHEN IN BAULAND SONDERGEBIET BETRIEBSTANKSTELLE, GP 242 TLW., KG MAGLERN, INSGESAMT CA. 380 M²

b UMWIDMUNG VON ALLGEMEINE VERKEHRSFLÄCHE IN BAULAND SONDERGEBIET BETRIEBS-TANKSTELLE, GP 1006/18, KG MAGLERN, INSGESAMT CA. 442 M²

KUNDMACHUNG	GEMEINDERATSBESCHLUSS
VON: BIS:	VOM:

RAUMPLANUNGSBÜRO
DI JOHANN KAUFMANN
RAUMPLANUNG - STADTDESIGN
A - 9020 KLAGENFURT MIESSTALERSTRASSE 18
TEL 0463/595857 team@kaufmann.direct

MARKTGEMEINDE ARNOLDSTEIN
LAGEPLAN ZUR WIDMUNGSÄNDERUNG
M 1:1.000

BEARBEITUNG: WU/KI DATUM: 05.10.2022 PLANNR.: 09501-14/2023

ZT Ziviltechniker bürgen für Qualität.

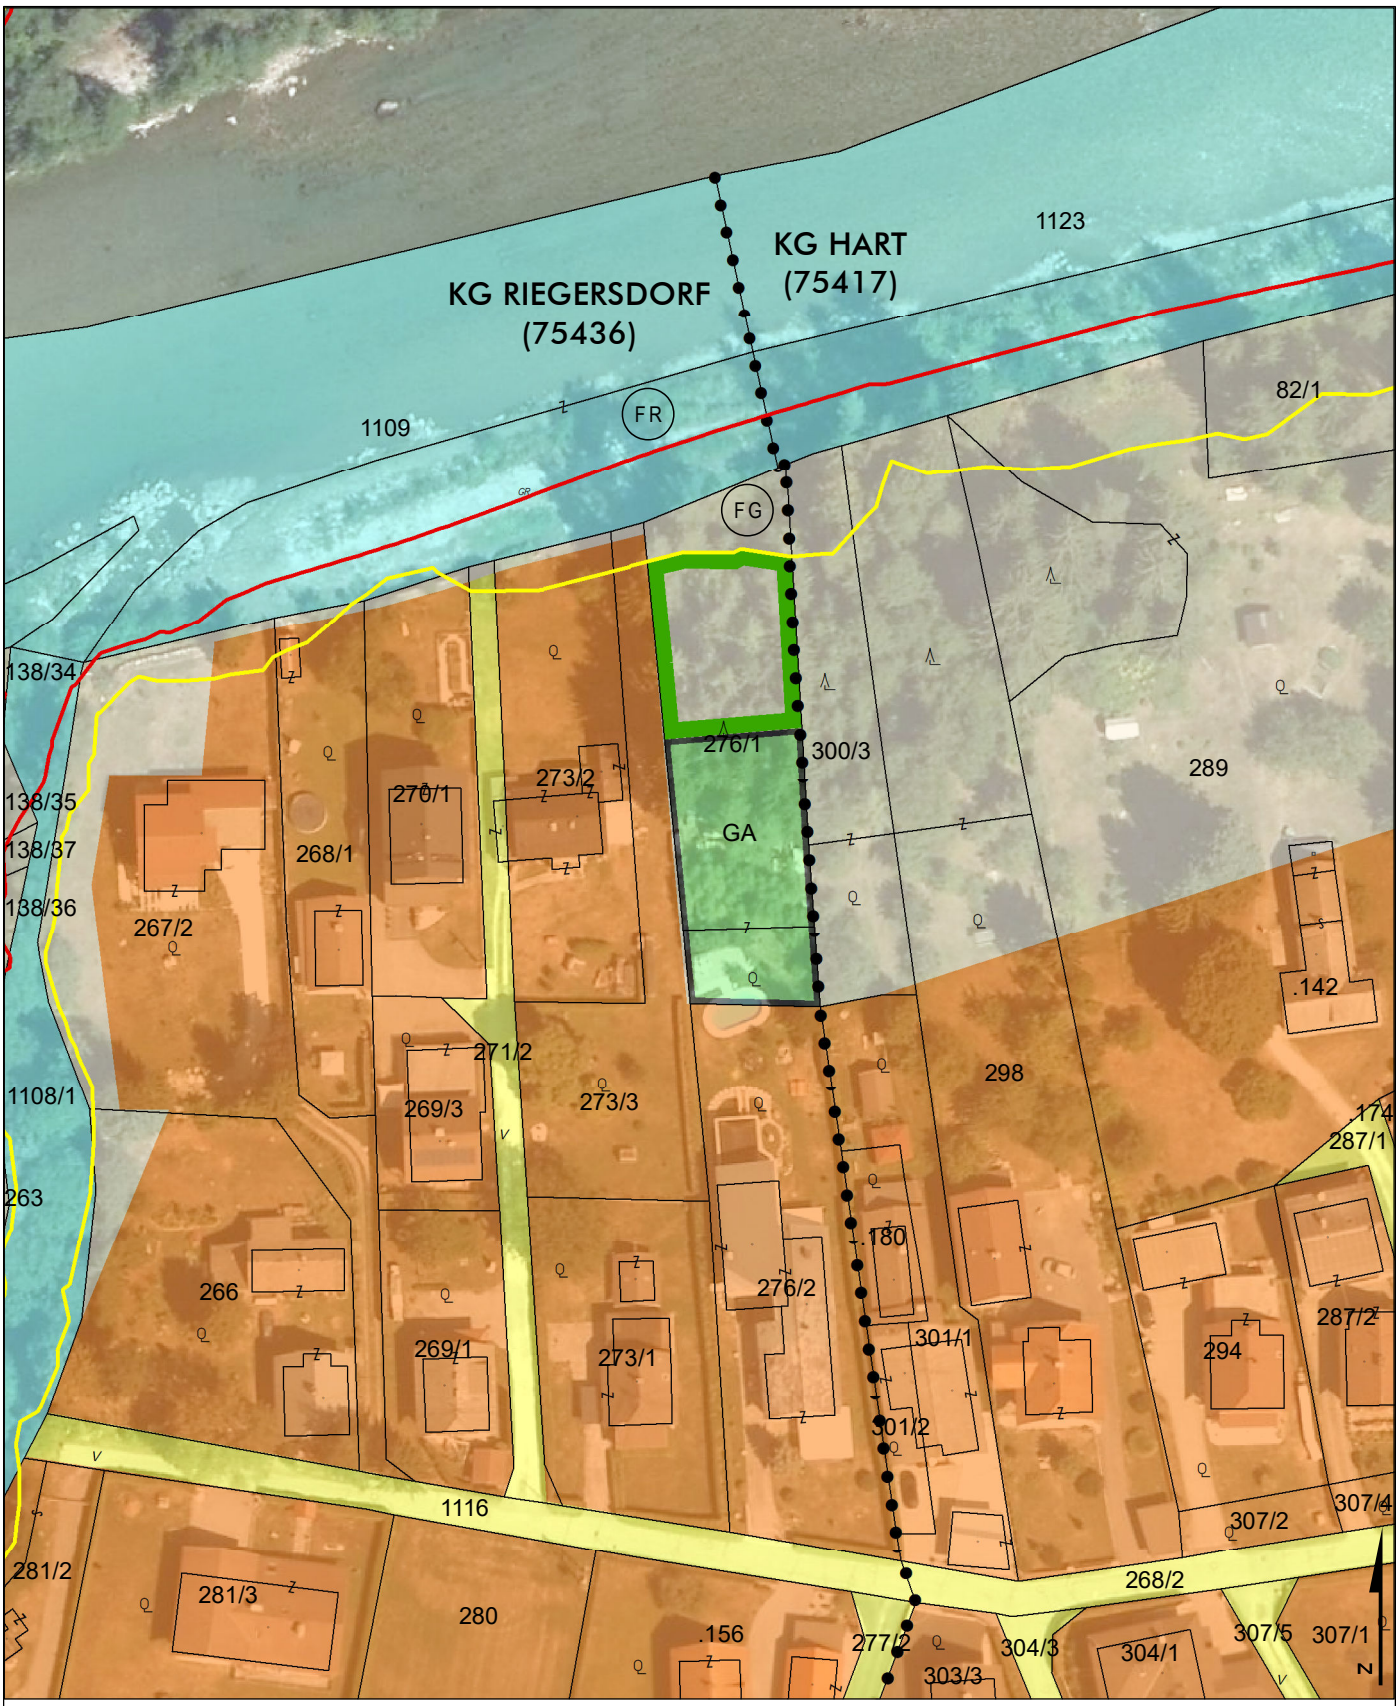

MARKTGEMEINDE ARNOLDSTEIN
UMWIDMUNGSLAGEPLAN 15/2023

UMWIDMUNG VON GRÜNLAND FÜR DIE LAND- UND FORSTWIRTSCHAFT BESTIMMTE FLÄCHEN IN GRÜNLAND GARTEN, GP 276/1 TLW., KG RIEGERSDORF, INSGESAMT CA. 447 M²

KUNDMACHUNG	GEMEINDERATSBESCHLUSS
VON: BIS:	VOM:

RAUMPLANUNGSBÜRO
DI JOHANN KAUFMANN
RAUMPLANUNG - STADTDESIGN
A - 9020 KLAGENFURT MIESSTALERSTRASSE 18
TEL 0463/595857 team@kaufmann.direct

MARKTGEMEINDE ARNOLDSTEIN
LAGEPLAN ZUR WIDMUNGSÄNDERUNG M 1:1.000

BEARBEITUNG: WU/LA DATUM: 06.10.2022 PLANNR.: 09501-15/2023

ZT Ziviltechniker bürgen für Qualität.

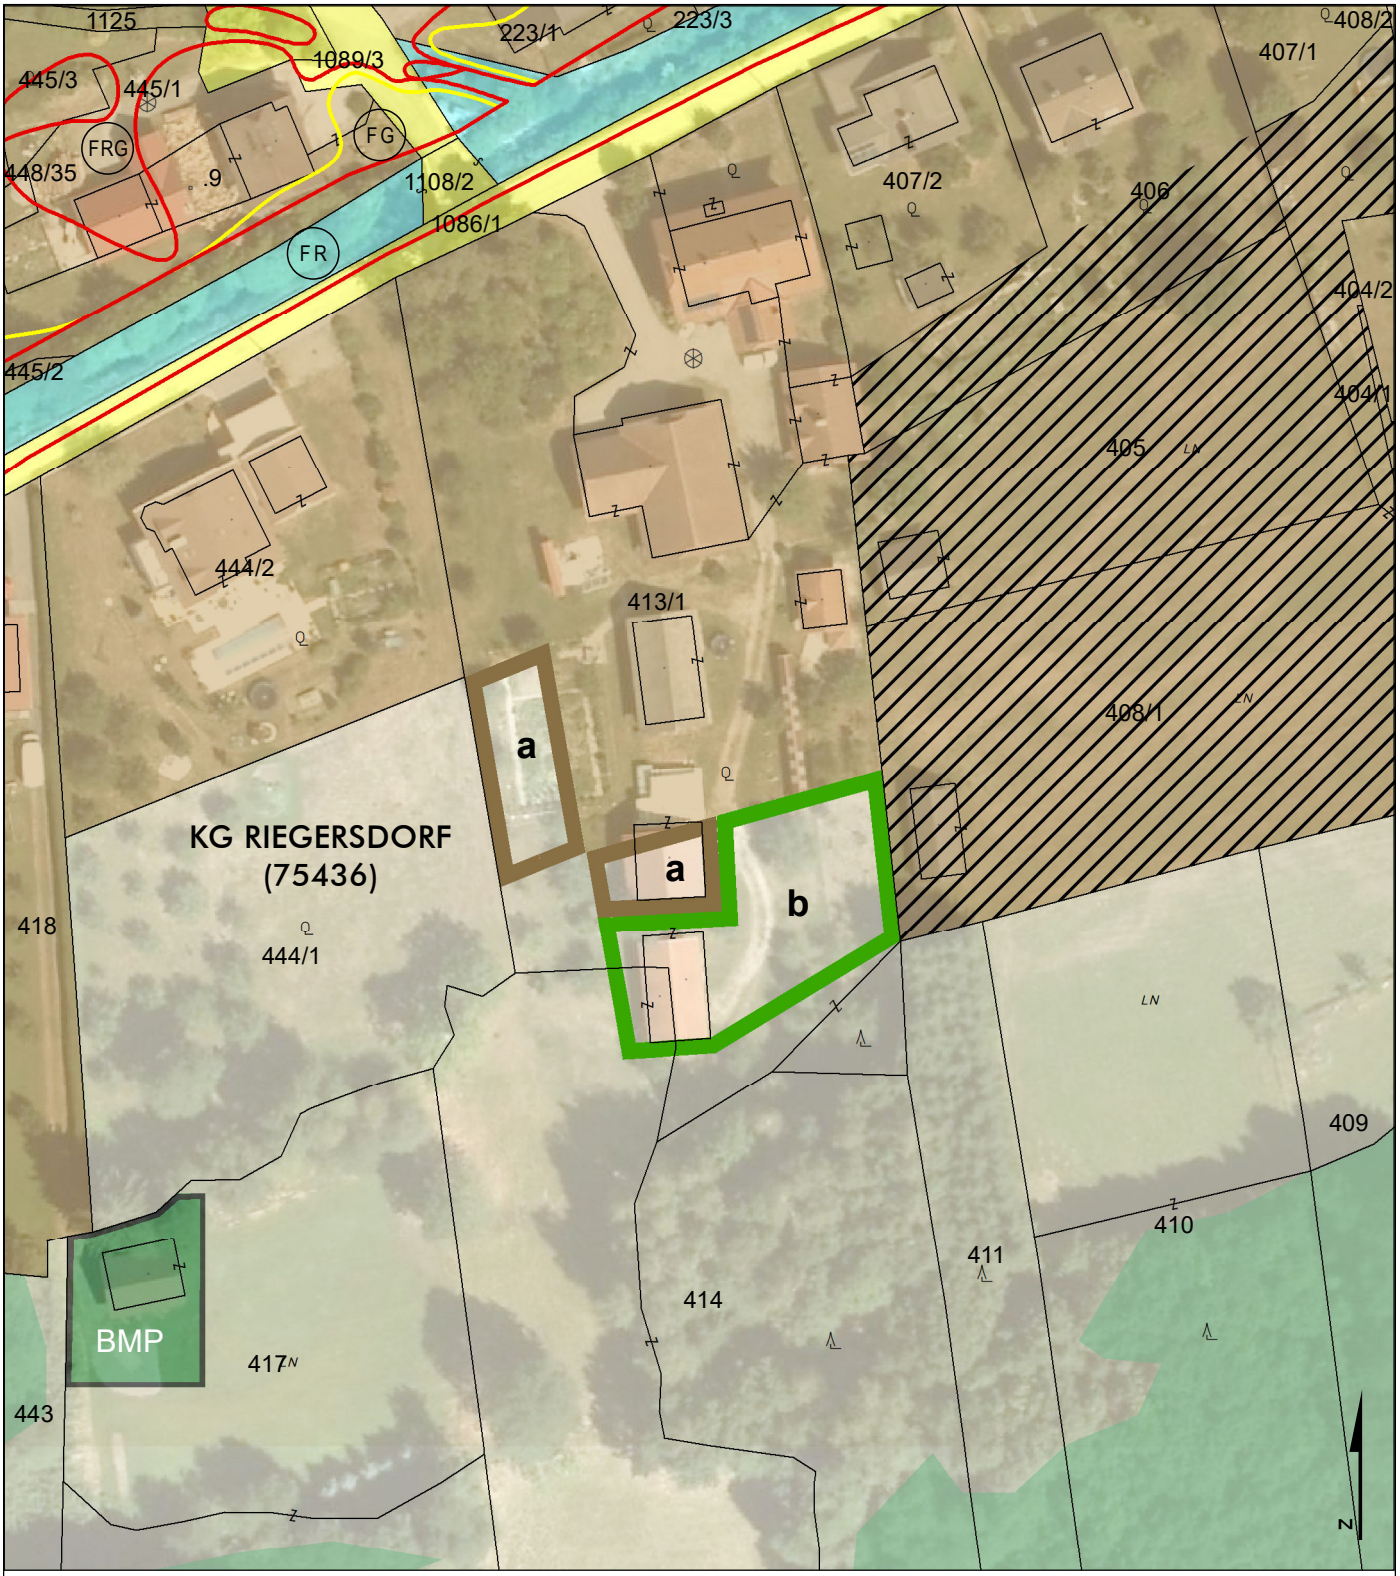

MARKTGEMEINDE ARNOLDSTEIN
UMWIDMUNGSLAGEPLAN 16/2023

a UMWIDMUNG VON GRÜNLAND FÜR DIE LAND- UND FORSTWIRTSCHAFT BESTIMMTE FLÄCHEN IN BAULAND DORFGEBIET, GP 413/1 TLW., KG RIEGERSDORF, INSGESAMT CA. 512 M²

b UMWIDMUNG VON GRÜNLAND FÜR DIE LAND- UND FORSTWIRTSCHAFT BESTIMMTE FLÄCHEN IN GRÜNLAND NEBENGEBÄUDE, GP 413/1 TLW. (CA. 807 M²), GP 414 TLW. (CA. 91 M²), BEIDE KG RIEGERSDORF, INSGESAMT CA. 898 M²

KUNDMACHUNG	GEMEINDERATSBESCHLUSS
VON: BIS:	VOM:

RAUMPLANUNGSBÜRO
DI JOHANN KAUFMANN
RAUMPLANUNG - STADTDESIGN
A - 9020 KLAGENFURT MIESSTALERSTRASSE 18
TEL 0463/595857 team@kaufmann.direct

MARKTGEMEINDE ARNOLDSTEIN
LAGEPLAN ZUR WIDMUNGSÄNDERUNG M 1:1.000

BEARBEITUNG: WU/LA/KI DATUM: 19.10.2022 PLANNR.: 09501-16/2023

ZT Ziviltechniker bürgen für Qualität.

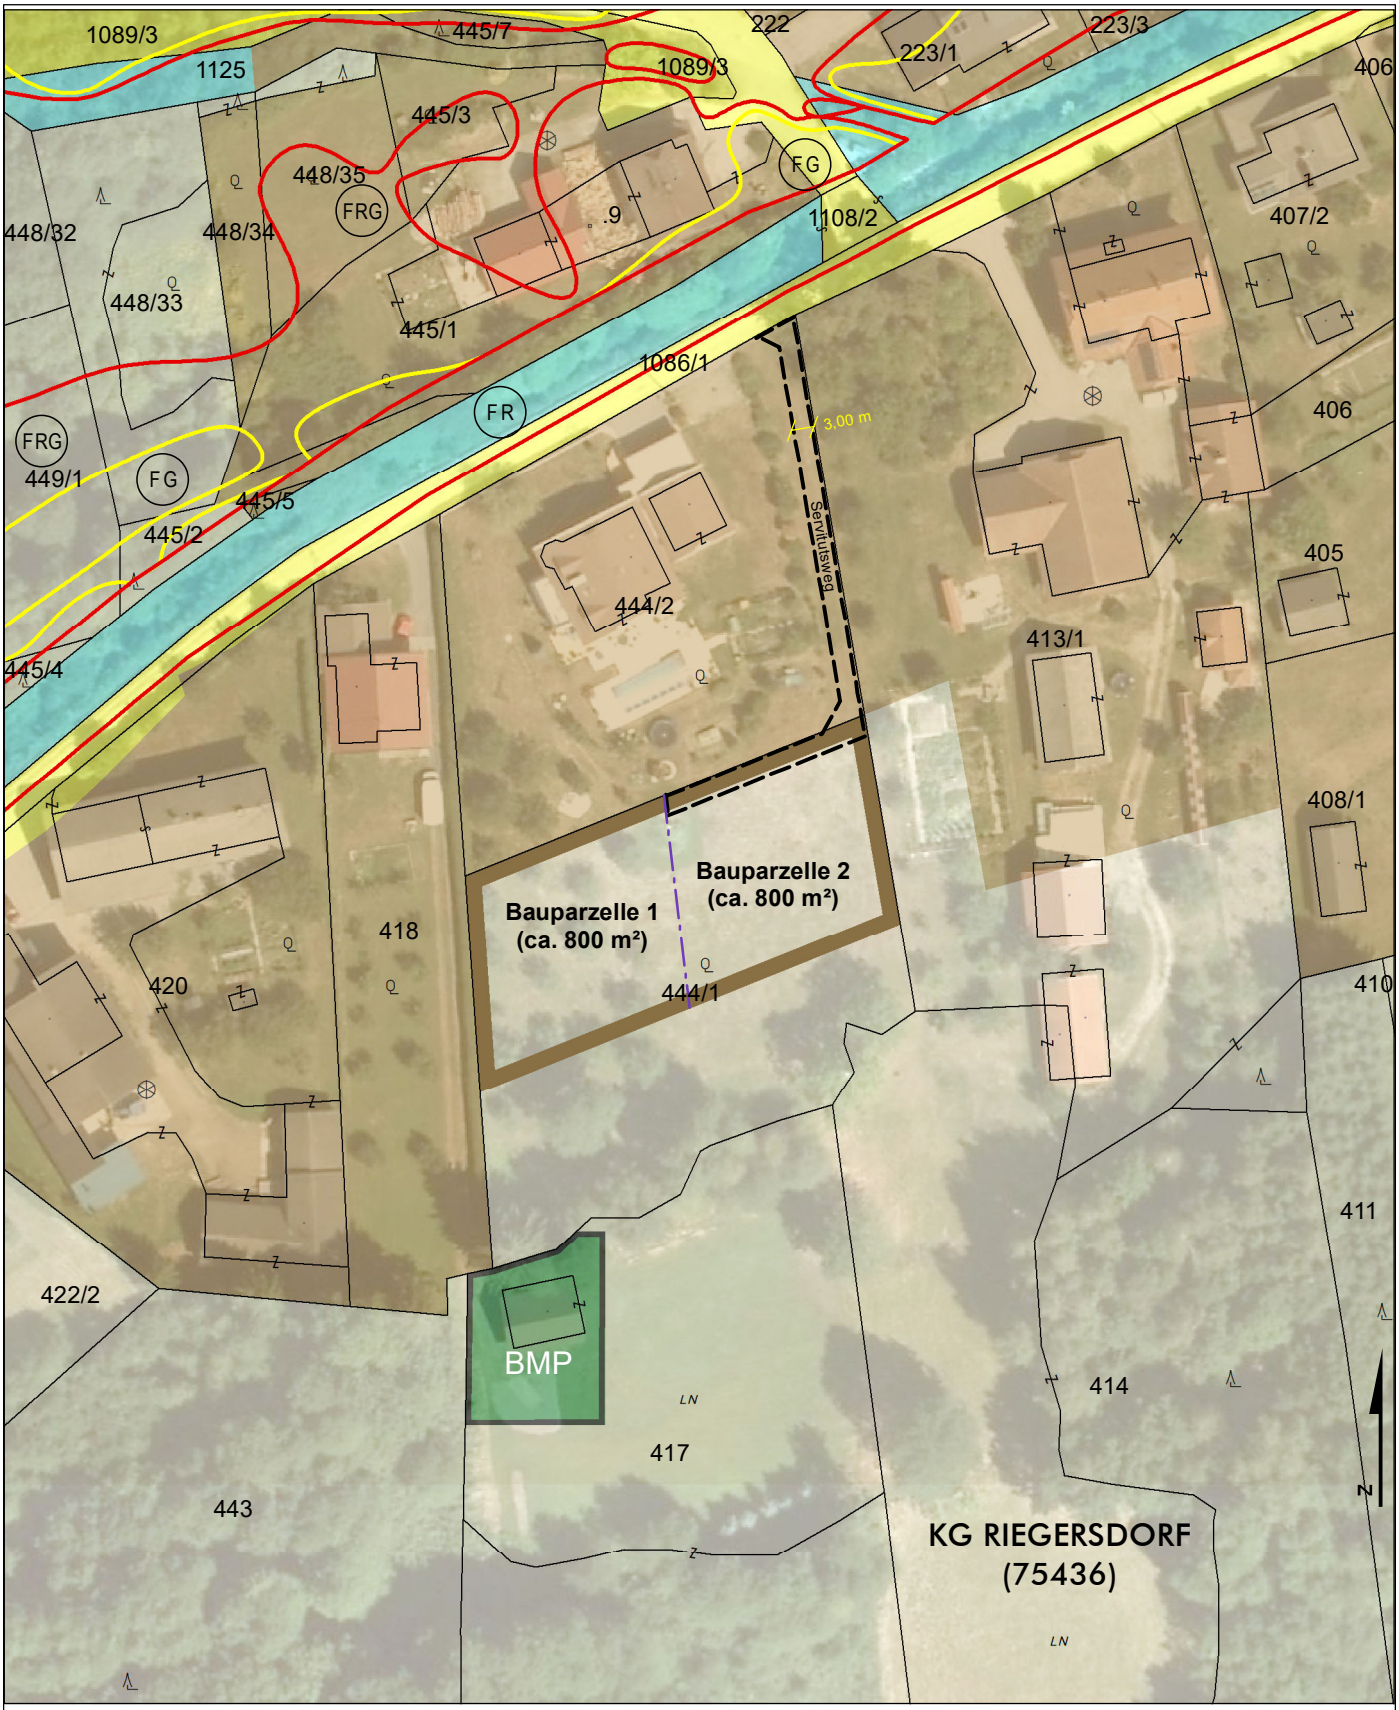

MARKTGEMEINDE ARNOLDSTEIN
UMWIDMUNGSLAGEPLAN 17/2023

UMWIDMUNG VON GRÜNLAND FÜR DIE LAND- UND FORSTWIRTSCHAFT BESTIMMTE FLÄCHEN IN BAULAND DORFGEBIET, GP 444/1 TLW., KG RIEGERSDORF, INSGESAMT CA. 1.600 M²

KUNDMACHUNG		GEMEINDERATSBESCHLUSS
VON:	BIS:	VOM:

RAUMPLANUNGSBÜRO
DI JOHANN KAUFMANN
RAUMPLANUNG - STADTDESIGN
A - 9020 KLAGENFURT MIESSTALERSTRASSE 18
TEL 0463/595857 team@kaufmann.direct

MARKTGEMEINDE ARNOLDSTEIN
LAGEPLAN ZUR WIDMUNGSÄNDERUNG M 1:1.000

BEARBEITUNG: WU/LA DATUM: 06.10.2022 PLANNR.: 09501-17/2023

ZT Ziviltechniker bürgen für Qualität.

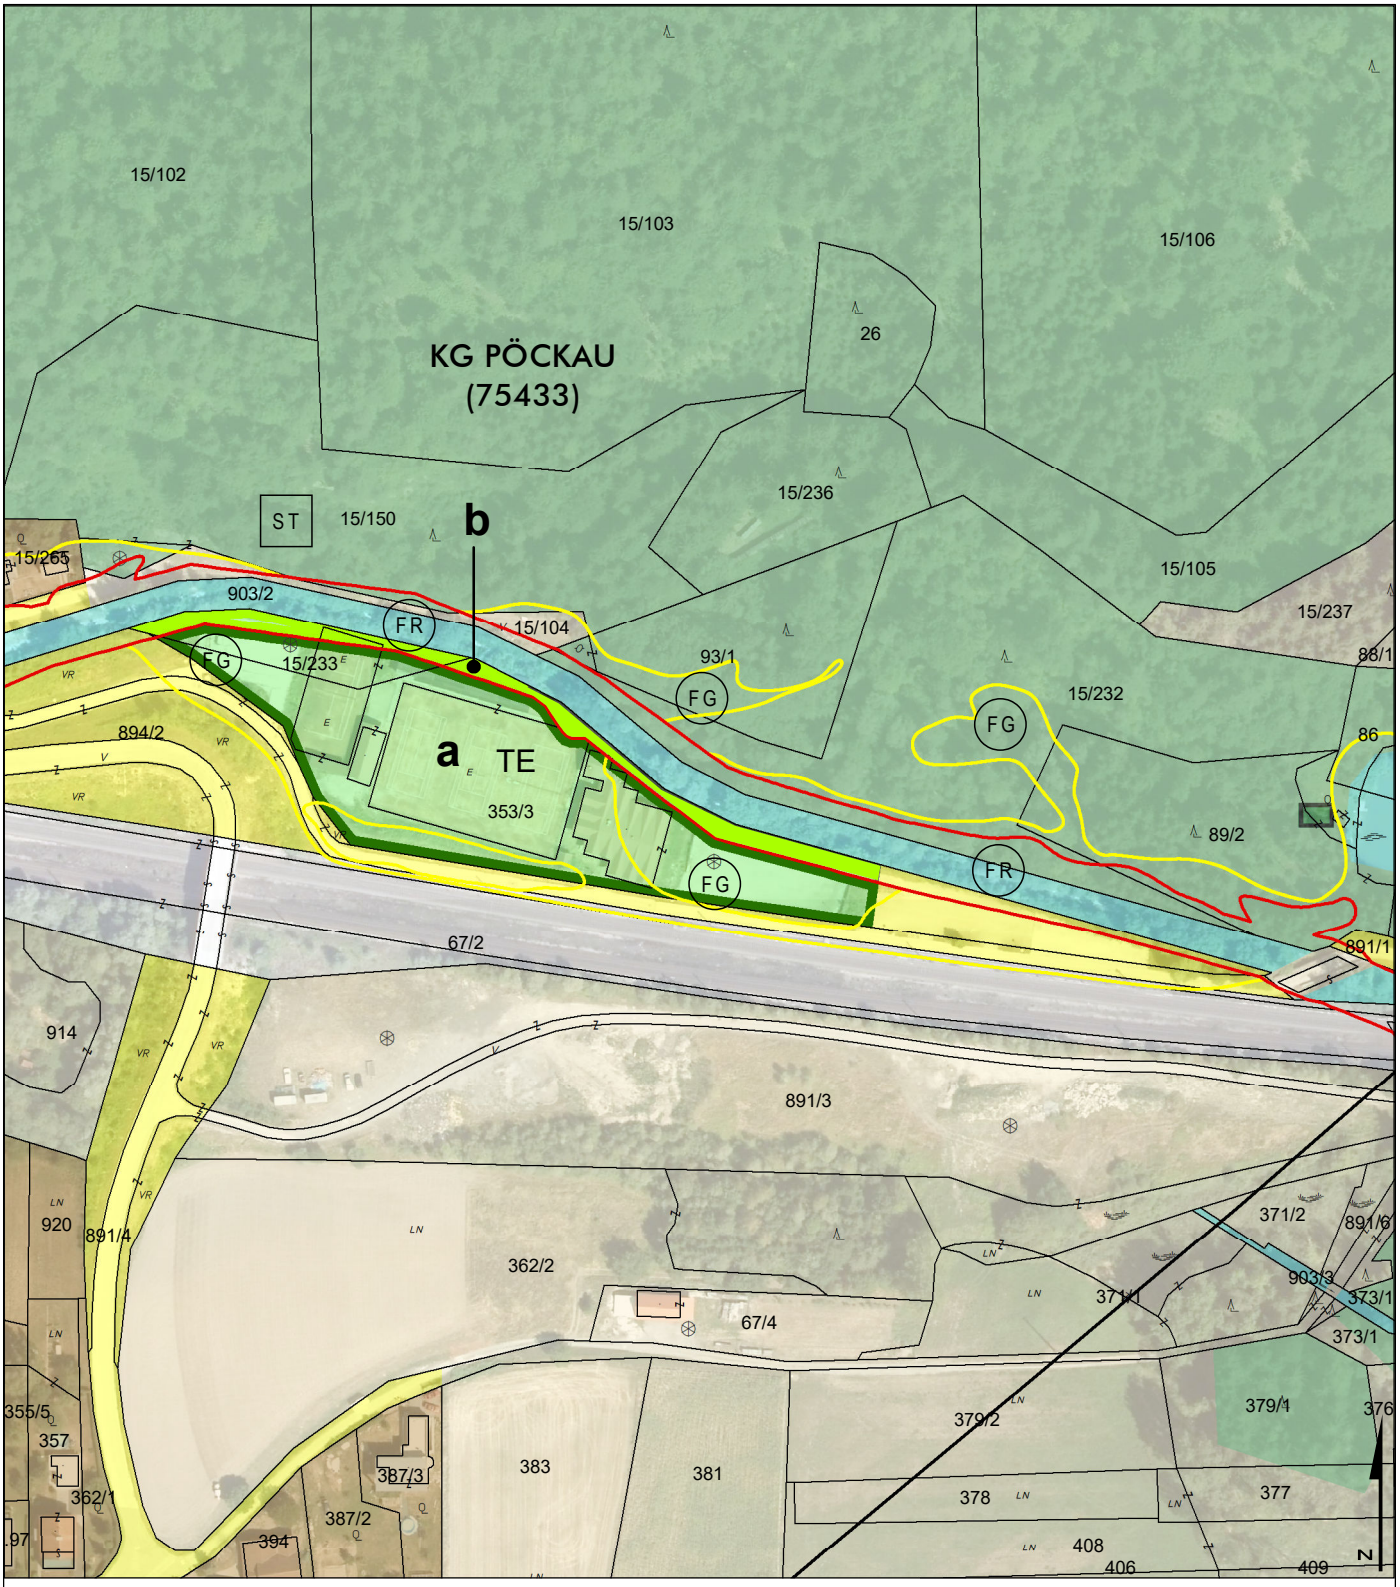

MARKTGEMEINDE ARNOLDSTEIN
UMWIDMUNGSLAGEPLAN 18/2023

a UMWIDMUNG VON GRÜNLAND TENNISPLATZ IN GRÜNLAND SPORT - FREIZEITANLAGE, GP 15/233 TLW. (684 M²), GP 353/3 TLW. (5.990 M²), BEIDE KG PÖCKAU, INSGESAMT CA. 6.674 M²

b UMWIDMUNG VON GRÜNLAND TENNISPLATZ IN GRÜNLAND FÜR DIE LAND- UND FORSTWIRTSCHAFT BESTIMMTE FLÄCHEN, GP 15/233 TLW. (447 M²), GP 353/3 TLW. (556 M²), BEIDE KG PÖCKAU, INSGESAMT CA. 1.003 M²

KUNDMACHUNG	GEMEINDERATSBESCHLUSS
VON: BIS:	VOM:

RAUMPLANUNGSBÜRO
DI JOHANN KAUFMANN
RAUMPLANUNG - STADTDESIGN
A - 9020 KLAGENFURT MIESSTALERSTRASSE 18
TEL 0463/595857 team@kaufmann.direct

MARKTGEMEINDE ARNOLDSTEIN
LAGEPLAN ZUR WIDMUNGSÄNDERUNG M 1:2.000

BEARBEITUNG: WU/LA DATUM: 07.11.2022 PLANNR.: 09501-18/2023

ZT Ziviltechniker bürgen für Qualität.

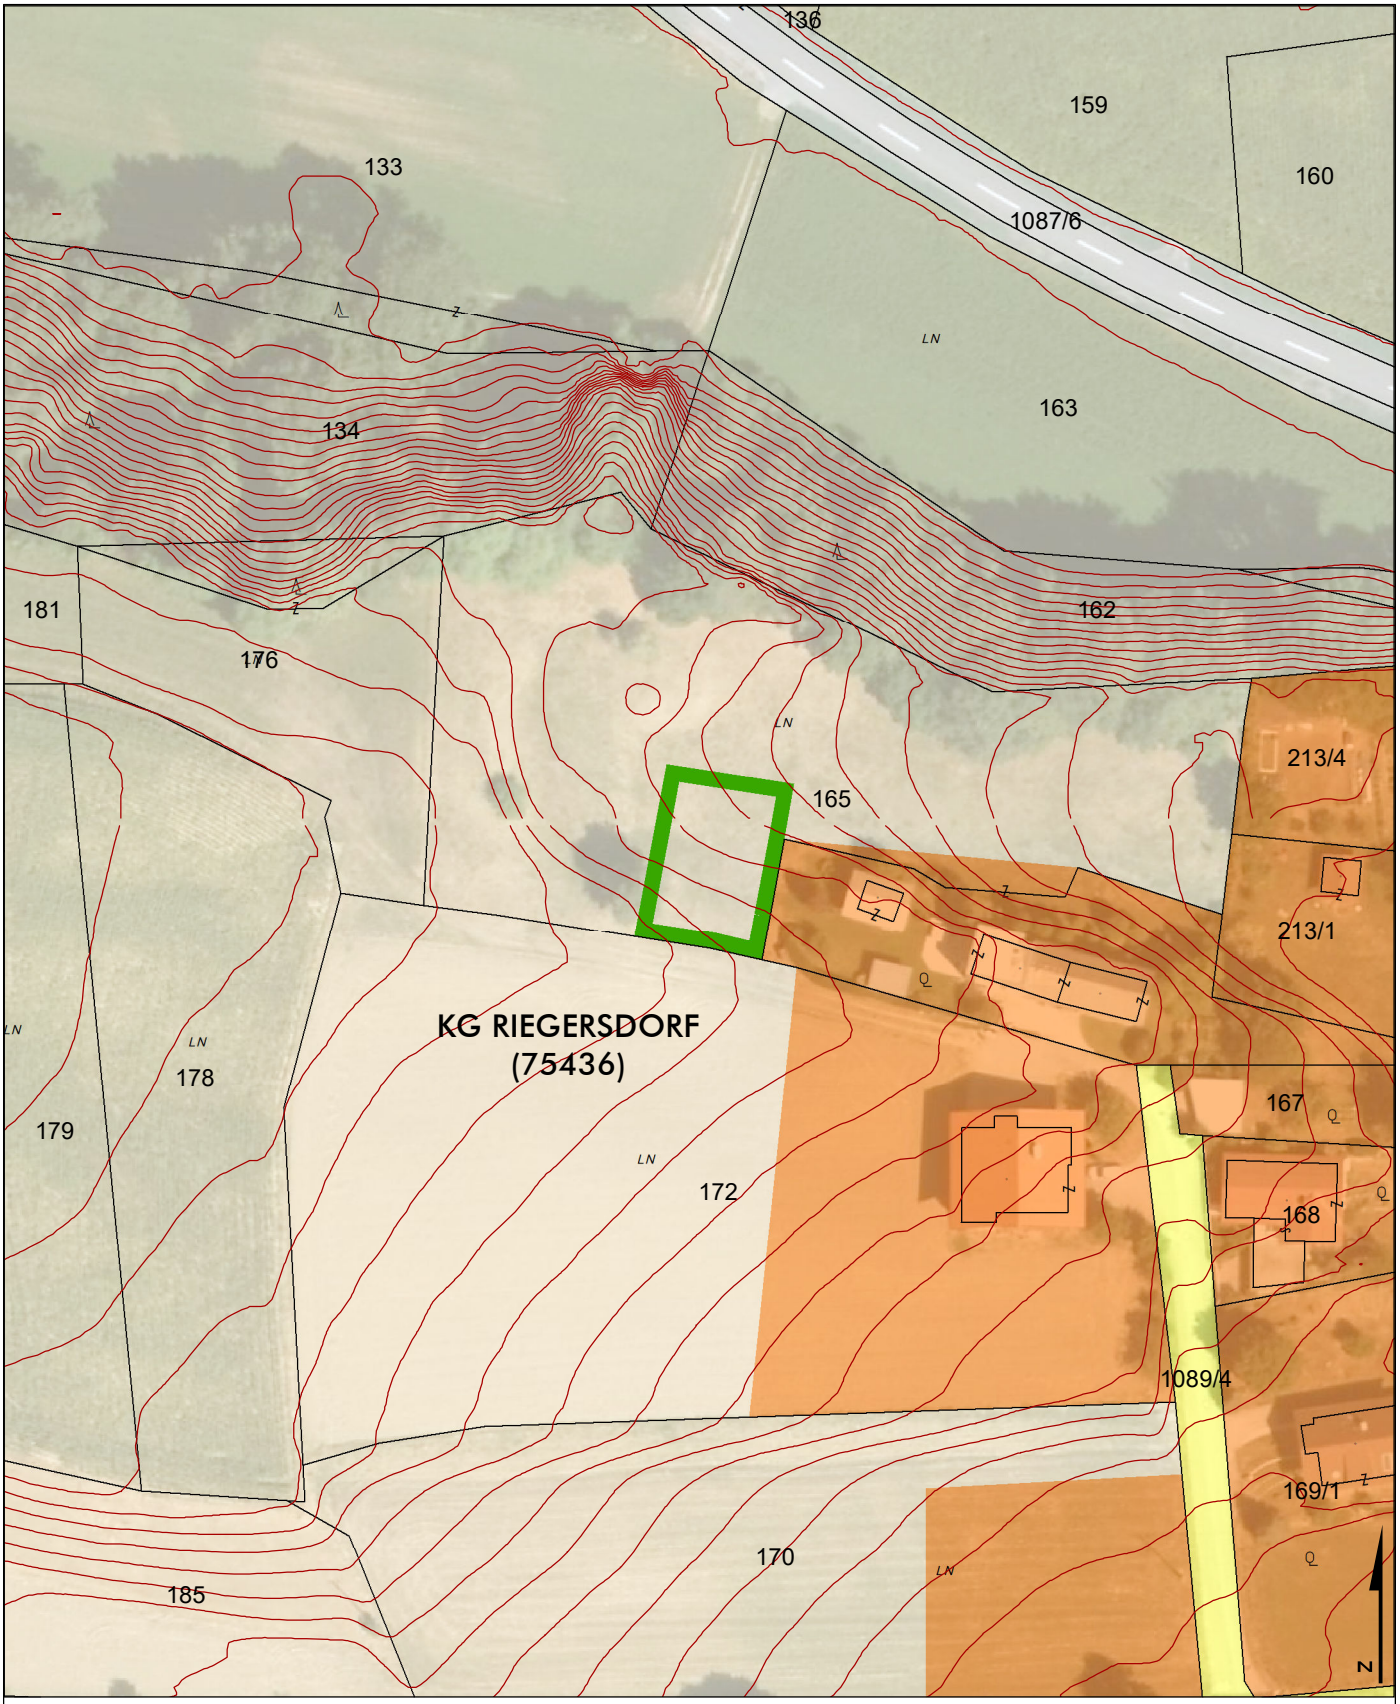

MARKTGEMEINDE ARNOLDSTEIN
UMWIDMUNGSLAGEPLAN 19/2023

UMWIDMUNG VON GRÜNLAND FÜR DIE LAND- UND FORSTWIRTSCHAFT BESTIMMTE FLÄCHEN IN GRÜNLAND GARTEN, GP 165 TLW., KG RIEGERSDORF, INSGESAMT CA. 400 M²

KUNDMACHUNG	GEMEINDERATSBESCHLUSS
VON: BIS:	VOM:

RAUMPLANUNGSBÜRO
DI JOHANN KAUFMANN
RAUMPLANUNG - STADTDESIGN
A - 9020 KLAGENFURT MIESSTALERSTRASSE 18
TEL 0463/595857 team@kaufmann.direct

MARKTGEMEINDE ARNOLDSTEIN
LAGEPLAN ZUR WIDMUNGSÄNDERUNG M 1:1.000

BEARBEITUNG: WU/LA DATUM: 06.10.2022 PLANNR.: 09501-19/2023

ZT Ziviltechniker bürgen für Qualität.

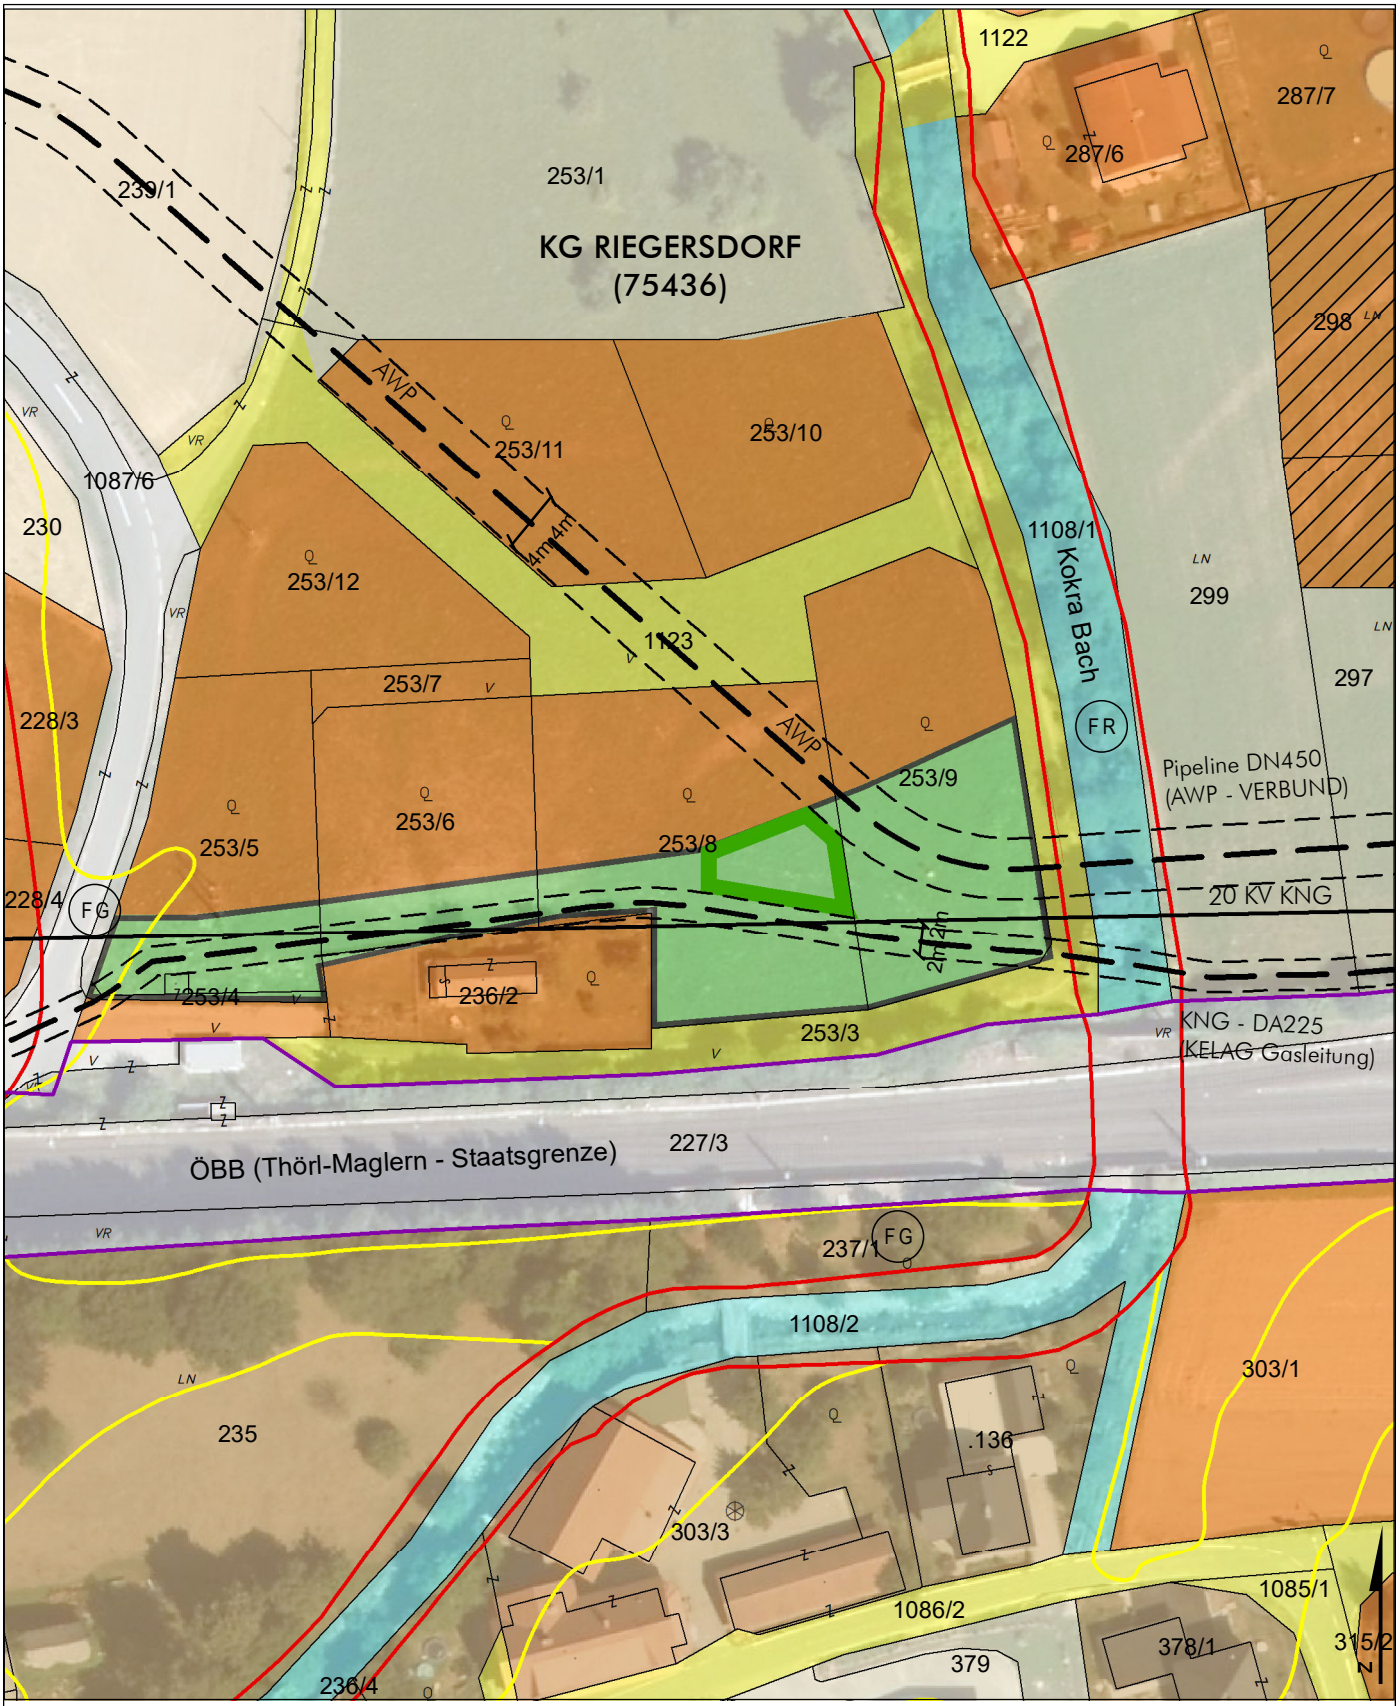

MARKTGEMEINDE ARNOLDSTEIN
UMWIDMUNGSLAGEPLAN 20/2023

UMWIDMUNG VON GRÜNLAND GARTEN IN GRÜNLAND NEBENGEBÄUDE,
GP 253/8 TLW., KG RIEGERSDORF, INSGESAMT CA. 202 M²

KUNDMACHUNG	GEMEINDERATSBESCHLUSS
VON: BIS:	VOM:

RAUMPLANUNGSBÜRO
DI JOHANN KAUFMANN
RAUMPLANUNG - STADTDESIGN
A - 9020 KLAGENFURT MIESSTALERSTRASSE 18
TEL 0463/595857 team@kaufmann.direct

MARKTGEMEINDE ARNOLDSTEIN
LAGEPLAN ZUR WIDMUNGSÄNDERUNG
M 1:1.000

BEARBEITUNG: WU/LA DATUM: 20.10.2022 PLANNR.: 09501-20/2023

ZT Ziviltechniker bürgen für Qualität.

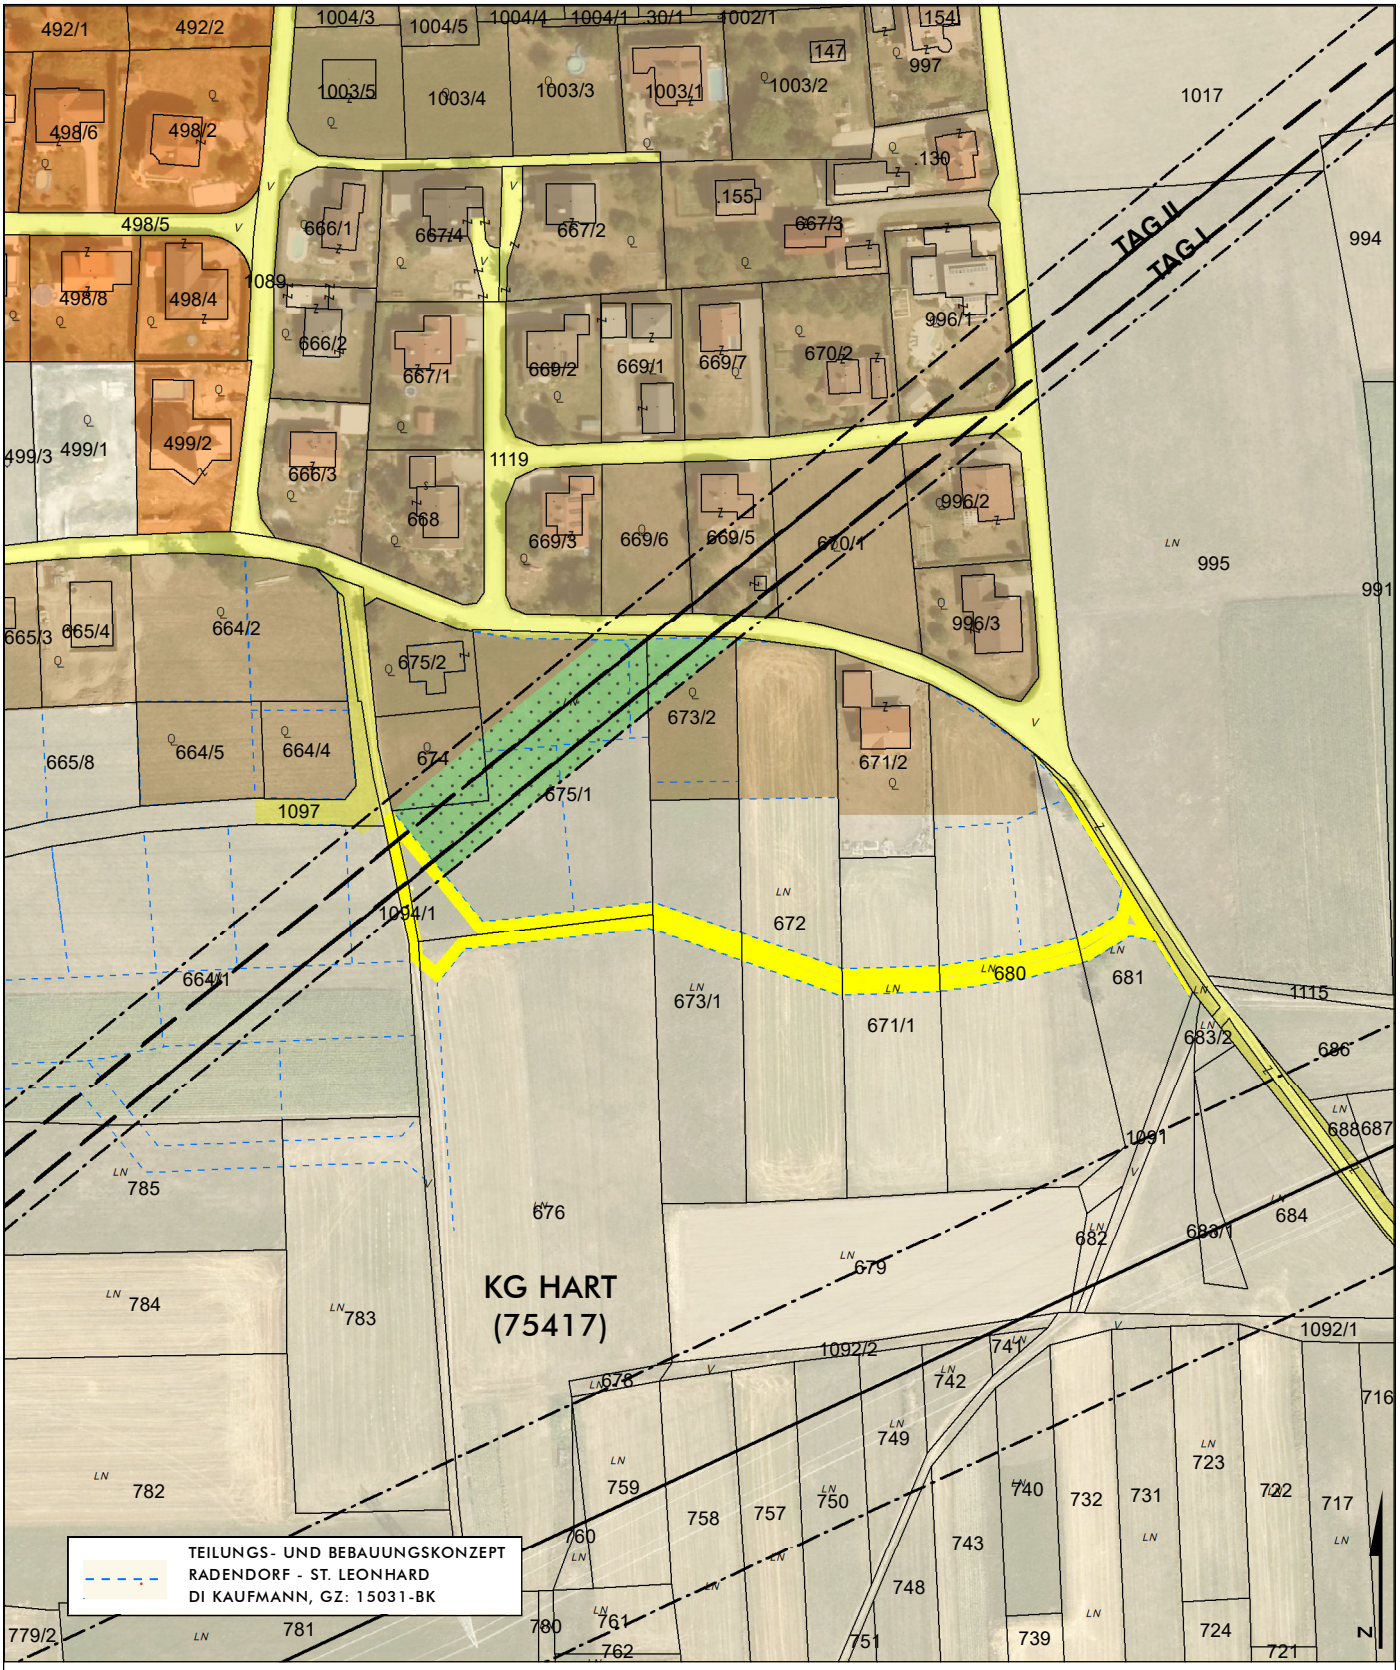

MARKTGEMEINDE ARNOLDSTEIN
UMWIDMUNGSLAGEPLAN 21/2023

UMWIDMUNG VON GRÜNLAND FÜR DIE LAND- UND FORSTWIRTSCHAFT BESTIMMTE FLÄCHEN IN ALLGEMEINE VERKEHRSFLÄCHE, GP 671/1 TLW. (184 M²), GP 672 TLW. (202 M²), GP 673/1 TLW. (177 M²), GP 675/1 TLW. (515 M²), GP 676 TLW. (284 M²), GP 680 TLW. (270 M²), GP 681 TLW. (268 M²), GP 1094/1 TLW. (122 M²), ALLE KG HART, INSGESAMT CA. 2.022 M²

KUNDMACHUNG		GEMEINDERATSBESCHLUSS
VON:	BIS:	VOM:

RAUMPLANUNGSBÜRO
DI JOHANN KAUFMANN
RAUMPLANUNG - STADTDESIGN
A - 9020 KLAGENFURT MIESSTALERSTRASSE 18
TEL 0463/595857 team@kaufmann.direct

MARKTGEMEINDE ARNOLDSTEIN
LAGEPLAN ZUR WIDMUNGSÄNDERUNG
M 1:2.000

BEARBEITUNG: WU/KI/LA DATUM: 10.11.2022 PLANNR.: 09501-21/2023

ZT
Ziviltechniker
bürgen für Qualität.

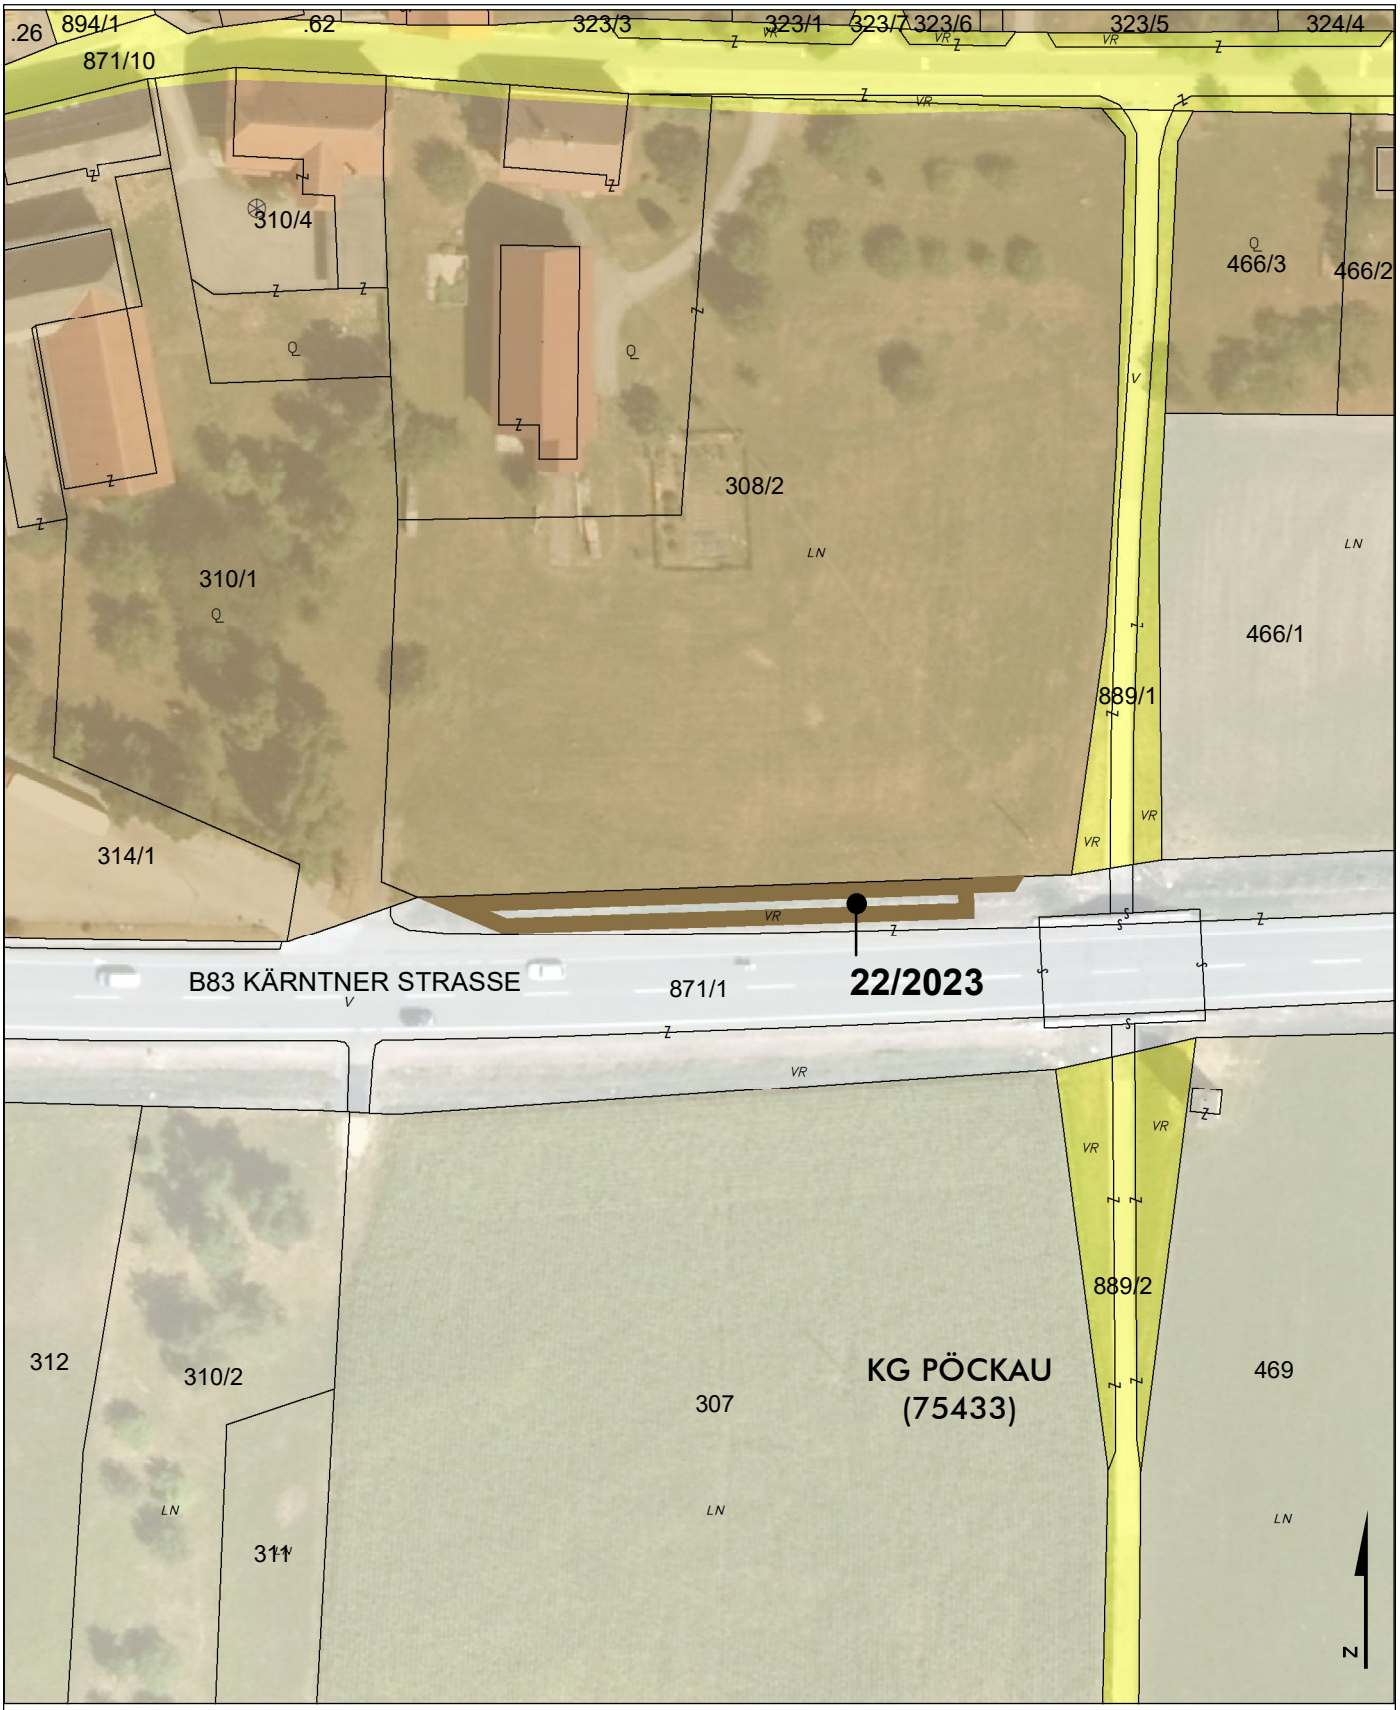

MARKTGEMEINDE ARNOLDSTEIN
UMWIDMUNGSLAGEPLAN 22/2023

UMWIDMUNG VON ERSICHTLICHMACHUNG BUNDESSTRASSE BESTAND IN BAULAND DORFGEBIET, GP 871/1 TLW., KG PÖCKAU, CA. 370 M²

KUNDMACHUNG		GEMEINDERATSBESCHLUSS
VON:	BIS:	VOM:

RAUMPLANUNGSBÜRO
DI JOHANN KAUFMANN
RAUMPLANUNG - STADTDESIGN
A - 9020 KLAGENFURT MIESSTALERSTRASSE 18
TEL 0463/595857 team@kaufmann.direct

MARKTGEMEINDE ARNOLDSTEIN
LAGEPLAN ZUR WIDMUNGSÄNDERUNG
M 1:1.000

BEARBEITUNG: WU/KI DATUM: 07.11.2022 PLANNR.: 09501-22/2023

ZT
Ziviltechniker
bürgen für Qualität.

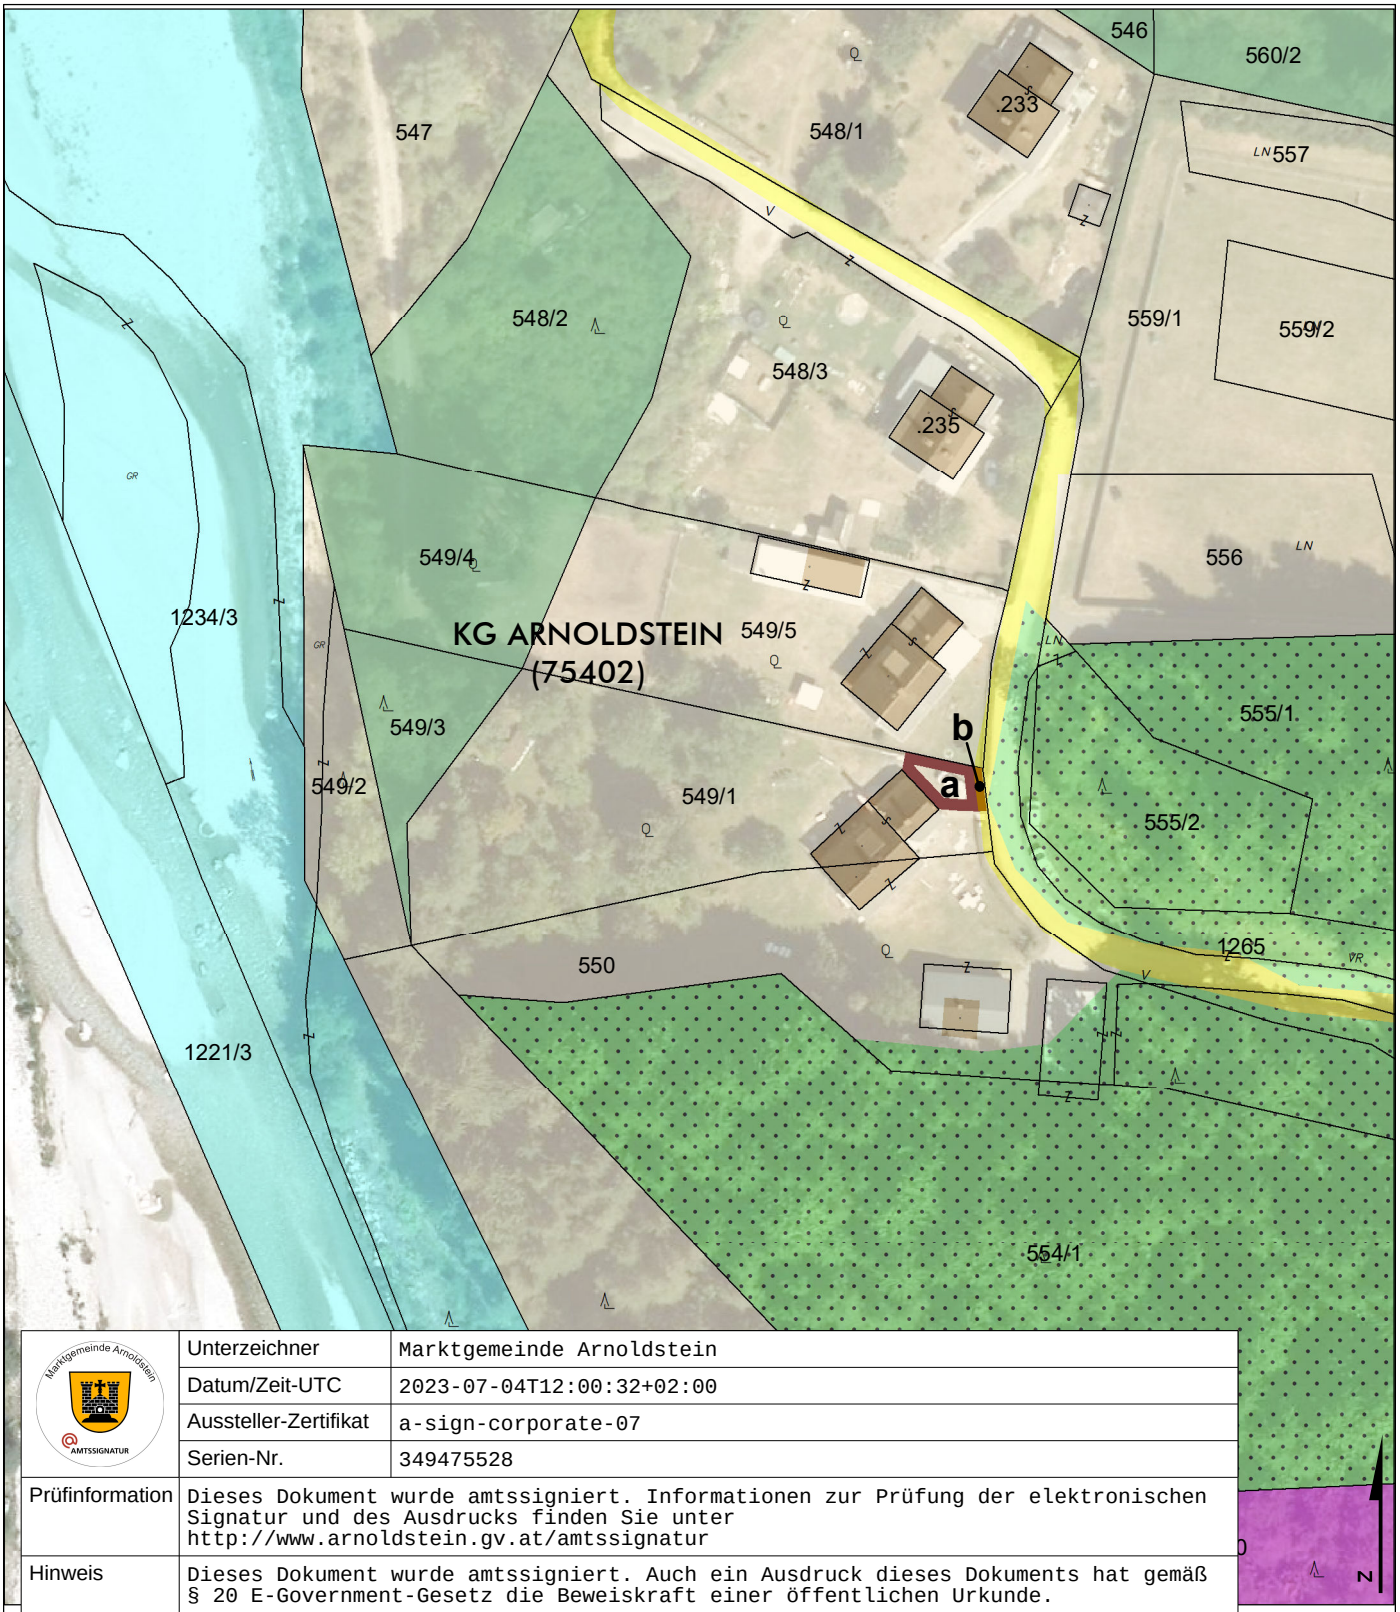

Marktgemeinde Arnoldstein AMTSSIGNATUR	Unterzeichner	Marktgemeinde Arnoldstein
	Datum/Zeit-UTC	2023-07-04T12:00:32+02:00
	Aussteller-Zertifikat	a-sign-corporate-07
	Serien-Nr.	349475528
Prüfinformation	Dieses Dokument wurde amtssigniert. Informationen zur Prüfung der elektronischen Signatur und des Ausdrucks finden Sie unter http://www.arnoldstein.gv.at/amtssignatur	
Hinweis	Dieses Dokument wurde amtssigniert. Auch ein Ausdruck dieses Dokuments hat gemäß § 20 E-Government-Gesetz die Beweiskraft einer öffentlichen Urkunde.	

MARKTGEMEINDE ARNOLDSTEIN
UMWIDMUNGSLAGEPLAN 23/2023

a UMWIDMUNG VON GRÜNLAND FÜR DIE LAND- UND FORSTWIRTSCHAFT BESTIMMTE FLÄCHEN IN BAULAND DORFGEBIET, GP 549/1 TLW., KG ARNOLDSTEIN, INSGESAMT CA. 61 M²

b UMWIDMUNG VON ALLGEMEINE VERKEHRSFLÄCHE IN BAULAND DORFGEBIET, GP 549/1 TLW., KG ARNOLDSTEIN, INSGESAMT CA. 7 M²

KUNDMACHUNG	GEMEINDERATSBESCHLUSS
VON: BIS:	VOM:

RAUMPLANUNGSBÜRO
DI JOHANN KAUFMANN
RAUMPLANUNG - STADTDESIGN
A - 9020 KLAGENFURT MIESSTALERSTRASSE 18
TEL 0463/595857 team@kaufmann.direct

MARKTGEMEINDE ARNOLDSTEIN
LAGEPLAN ZUR WIDMUNGSÄNDERUNG
M 1:1.000

BEARBEITUNG: WU/LA DATUM: 03.11.2022 PLANNR.: 09501-23/2023

ZT Ziviltechniker bürgen für Qualität.