


MARKTGEMEINDE
FINKENSTEIN
AM FAAKERSEE
KG FÜRnitz

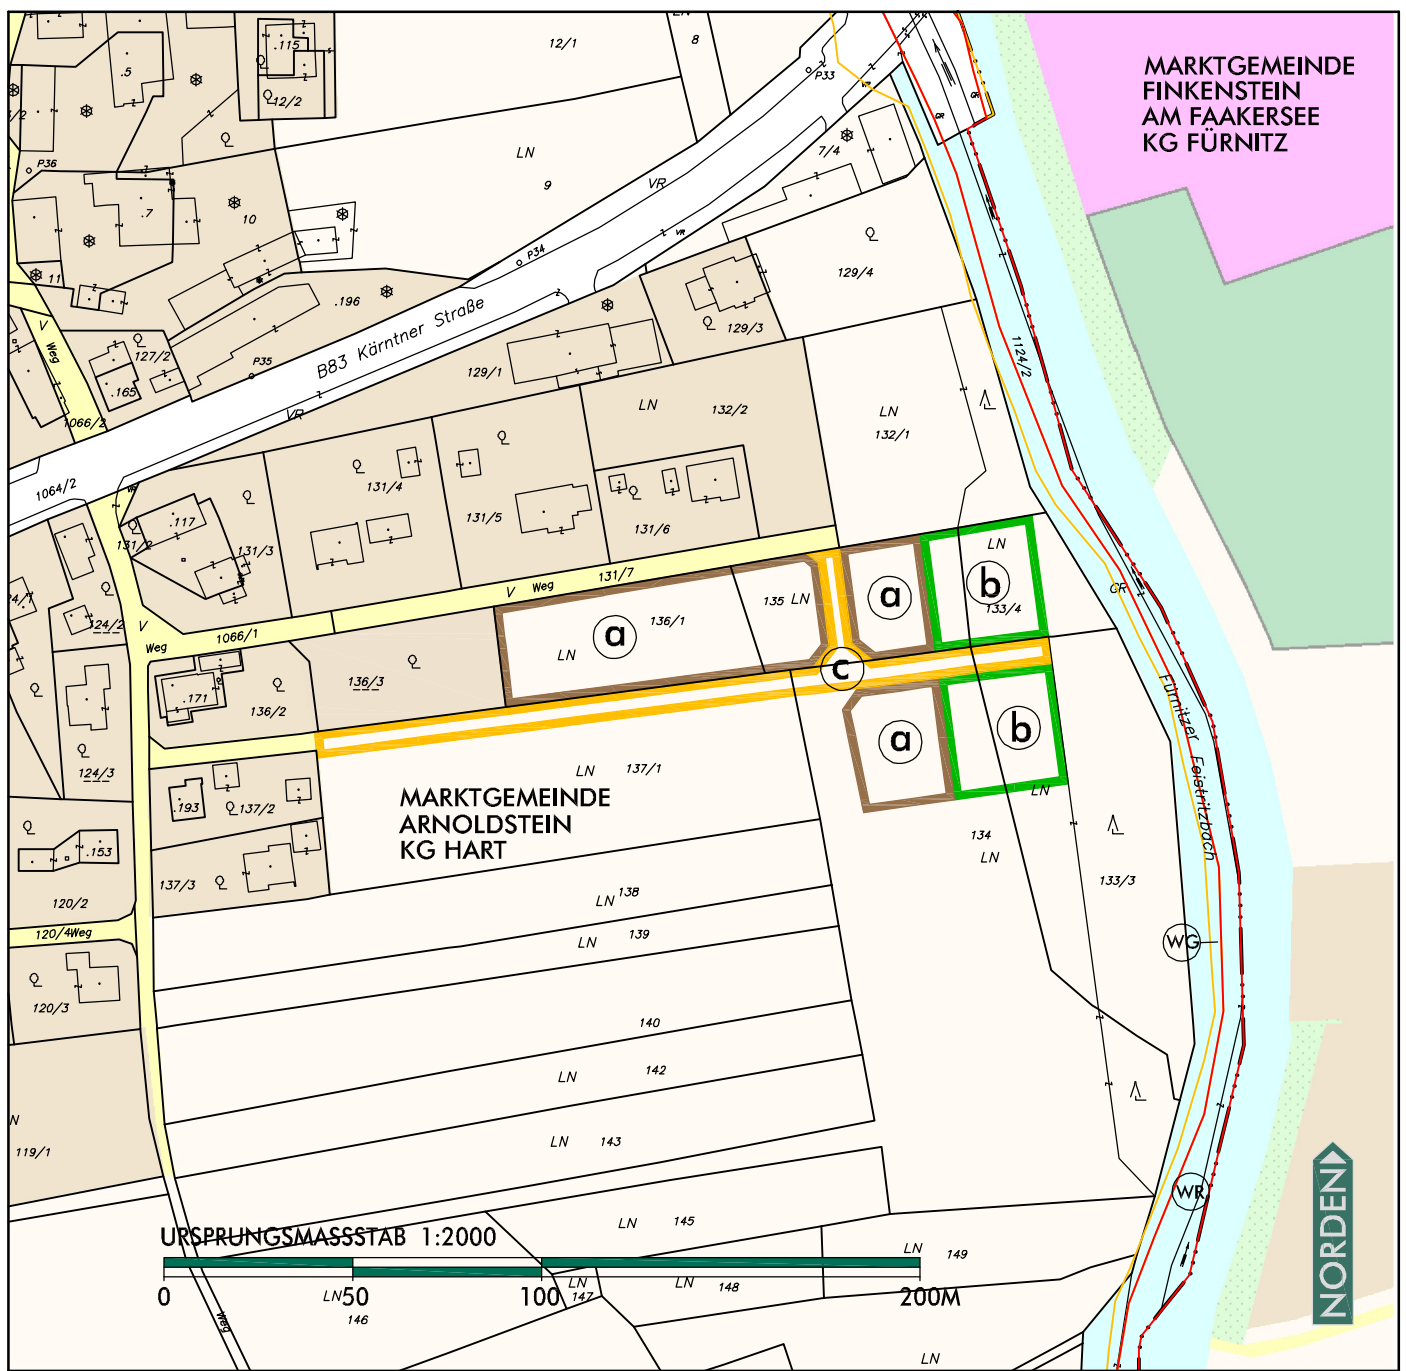

**MARKTGEMEINDE ARNOLDSTEIN
UMWIDMUNGSLAGEPLAN 17/2020**

- a** UMWIDMUNG VON GRÜNLAND FÜR DIE LAND- UND FORSTWIRTSCHAFT BESTIMMTE FLÄCHEN IN BAULAND DORFGEBIET, GP 134 TLW. (819 M²), GP 135 TLW. (1.272 M²), GP 136/1 (1.948 M²), ALLE KG HART, INSGESAMT 4.039 M²
- b** UMWIDMUNG VON GRÜNLAND FÜR DIE LAND- UND FORSTWIRTSCHAFT BESTIMMTE FLÄCHEN IN GRÜNLAND GARTEN, GP 133/3 TLW. (588 M²), GP 133/4 TLW. (653 M²), GP 134 TLW. (393 M²), GP 135 TLW. (330 M²), ALLE KG HART, INSGESAMT 1.964 M²
- c** UMWIDMUNG VON GRÜNLAND FÜR DIE LAND- UND FORSTWIRTSCHAFT BESTIMMTE FLÄCHEN IN ALLGEMEINE VERKEHRSFLÄCHE, GP 133/3 TLW. (143 M²), GP 134 TLW. (338 M²), GP 135 TLW. (234 M²), GP 137/1 TLW. (891 M²), ALLE KG HART, INSGESAMT 1.606 M²

KUNDMACHUNG
VON:

BIS:

GEMEINDERATS BESCHLUSS
VOM:

RAUMPLANUNGSBÜRO
DI JOHANN KAUFMANN
RAUMPLANUNG - STADTDESIGN

UMWIDMUNGSLAGEPLAN
MARKTGEMEINDE ARNOLDSTEIN

ZT

A-9020 KLAGENFURT MIESSTALER STRASSE 18
TEL 0463/595857 team@kaufmann.direct

BEARB: DI KAU/TRÖ DAT: 22.04.2022

PLANNR. 20019/2020-LP17 M 1:2000

Ziviltechniker
bürgen für Qualität.