



Gemeindeamt Arriach

9543 Arriach 43 Telefon: 04247/8514 Fax: 04247/8514-5

Email: arriach@ktn.gde.at <http://www.arriach.gv.at> UID: ATU59364306

Bankverbindung: RB Landskron Gegendtal, IBAN AT31 3938 1000 0031 0268, BIC RZKTAT2K381

Datum: 17.11.2023
Zahl:
Auskünfte: ALⁱⁿ Dr. Martina Novak
DW: 12

Betr.: Änderung des Flächenwidmungsplanes – Freigabe von Aufschließungsgebiet A06/D2/2023

K U N D M A C H U N G

Die Gemeinde Arriach beabsichtigt entsprechend des §§ 38 und 41 des Kärntner Raumordnungsgesetz 2021, K-ROG 2021, nachstehende Anregungen auf Änderung des Flächenwidmungsplanes (Freigabe von Aufschließungsgebiet) in Beratung zu ziehen und darüber zu entscheiden:

A06/D2/2023

Freigabe Aufschließungsgebiet

Grst. Nr. 326/5	beantragte Fläche 1.213 m ²
KG. Arriach, im Gesamtausmaß von	ca. 1.213 m ²

von derzeit Aufschließungsgebiet Bauland – Dorfgebiet
in Bauland – Dorfgebiet.

Dies wird mit der Mitteilung bekanntgegeben, dass gemäß § 38 des Kärntner Raumordnungsgesetz 2021, K-ROG 2021, in der Fassung des Gesetzes LGBl. Nr. 59/2021, jedermann berechtigt ist, innerhalb von vier Wochen ab dem Tag des Anschlages dieser Kundmachung, dass ist vom

17. November 2023 bis einschließlich 22. Dezember 2023

schriftliche Einwendungen gegen die bezeichnete Änderung des Flächenwidmungsplanes beim Gemeindeamt Arriach, Amtsleitung/Bauamt, einzubringen.

Der Entwurf dieser Änderung liegt in der Gemeinde Arriach (Büro Amtsleitung), während der Amtsstunden (Montag bis Freitag von 07:30 Uhr bis 12:30 Uhr; sowie Mittwoch von 14:00 Uhr bis 18:00 Uhr) zur allgemeinen Einsichtnahme auf und wird im Internet auf die Homepage der Gemeinde Arriach (www.arriach.at) hinaufgestellt.


Der Bürgermeister:

Gerald Ebner

F.d.R.d.A.:
ALⁱⁿ Dr. Martina Novak
Angeschlagen am: 17.11.2023
Abgenommen am:

GEMEINDE ARRIACH
Lageplan ad A06/D2/2023

0 10 20 30 40 50 m
M 1 : 1 000

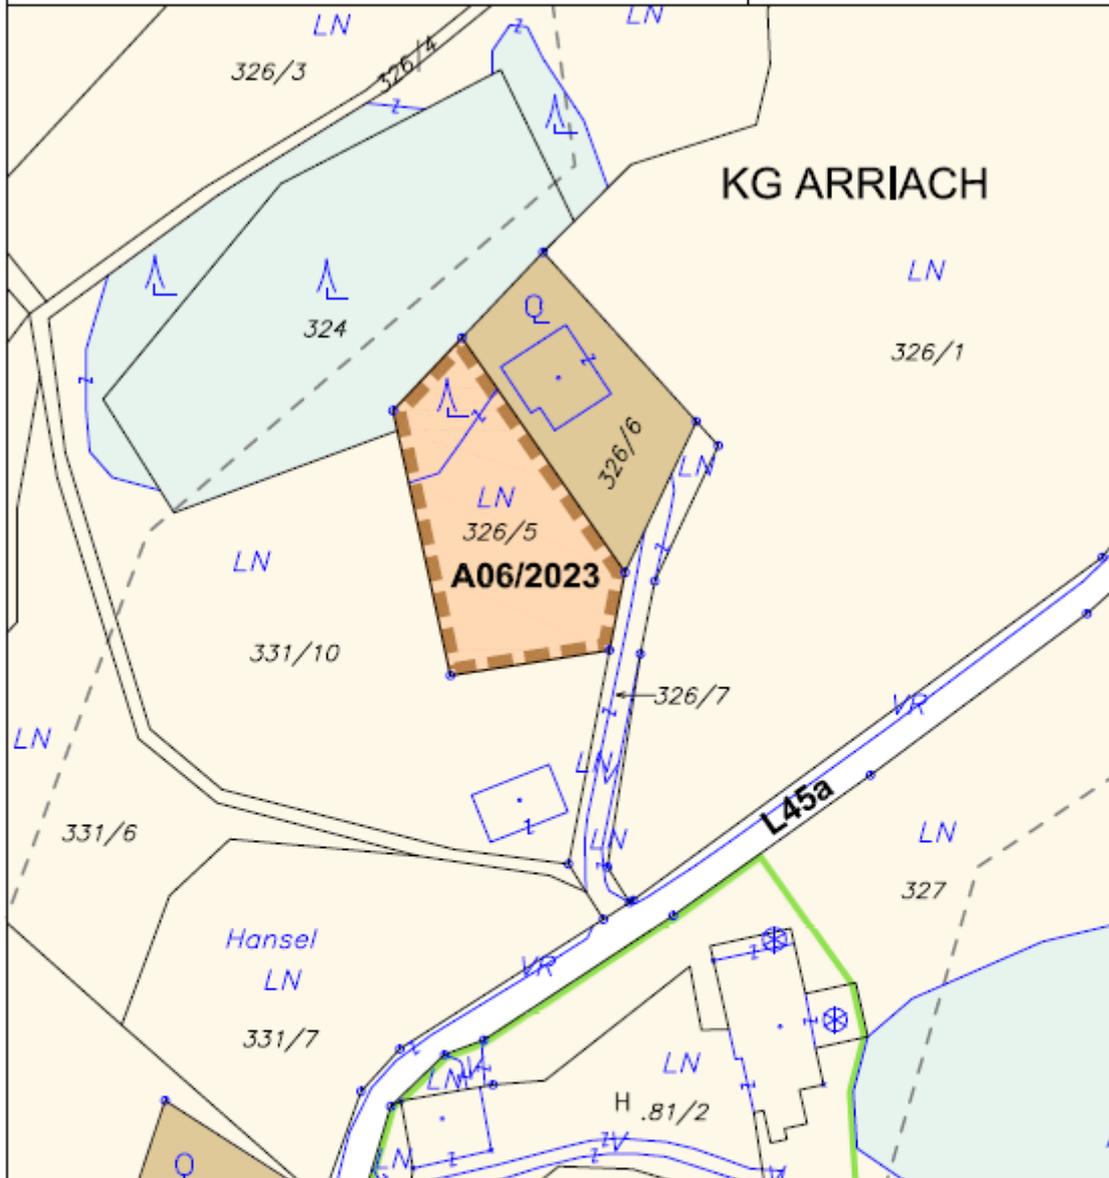

FREIGABE AUFSCHLIESSUNGSGEBIET


 **A06/2023**
Freigabe Aufschließungsgebiet A05/2018
KG Arriach 75403; Flächenausmaß lt. DKM
Kundmachung: Gst 326/5 (1.213 m²)
Beschluss:

Kundmachung: bis:
Gemeinderatsbeschluss:



KAVALIREK Consulting ZT e.U.
Raumordnung und Umweltplanung
Kornhubergasse 1 • 8200 Leoben • Tel. 030209 • Mag. Christian Kavalirek

Bearbeitung: Mag. C. Kavalirek, Mag. A. Kubec
Katastergrundlage: DKM 04/2023
Datum: 21.09.2023

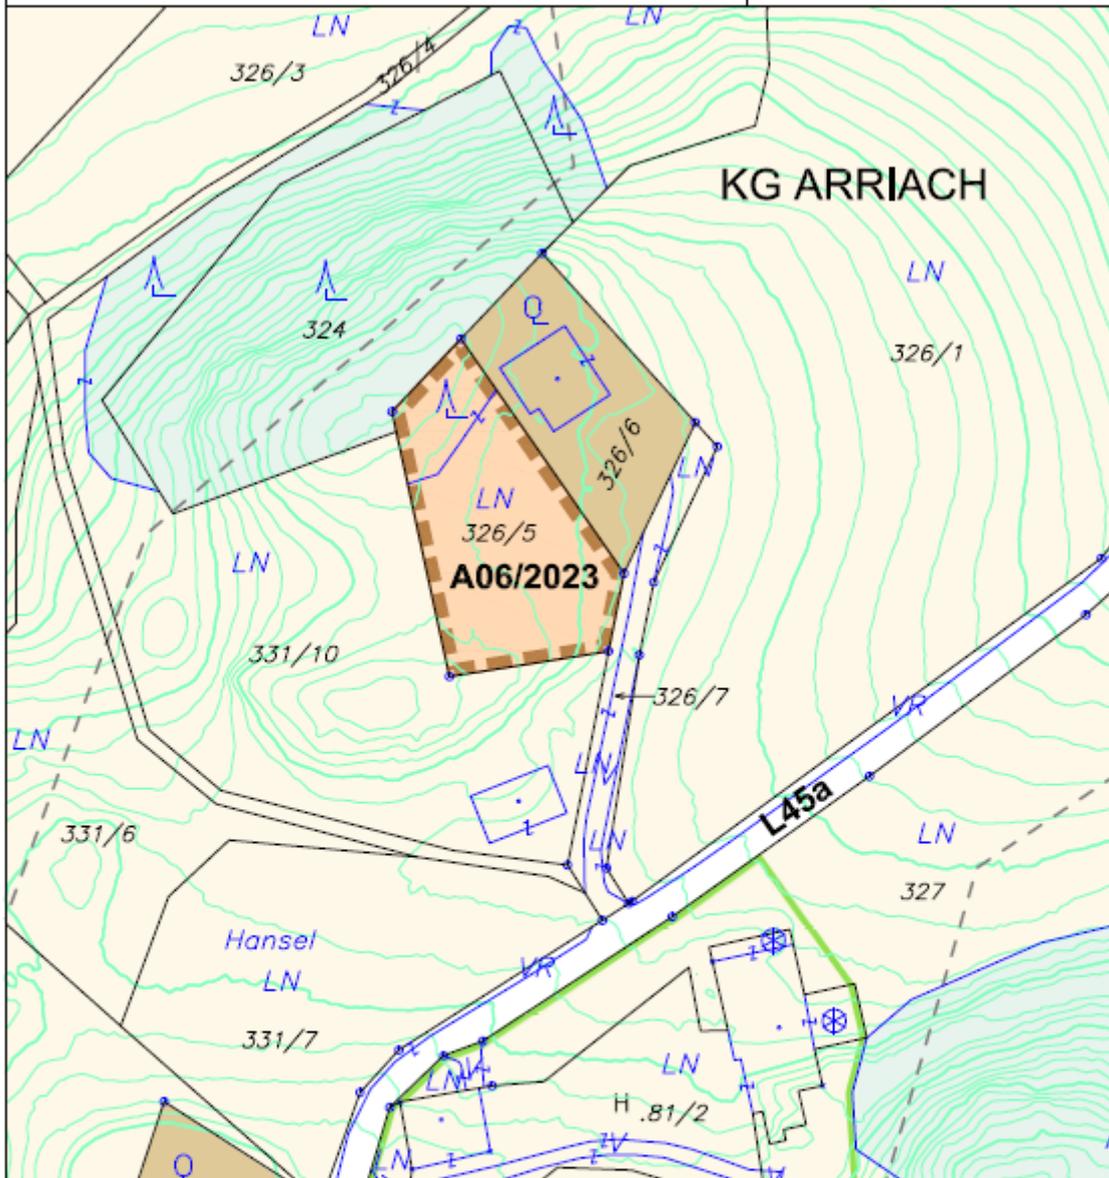

FREIGABE AUFSCHLIESSUNGSGEBIET

 **A06/2023**
Freigabe Aufschließungsgebiet A05/2018
KG Arriach 75403; Flächenausmaß lt. DKM
Kundmachung: Gst 326/5 (1.213 m²)
Beschluss:


Kundmachung: bis:
Gemeinderatsbeschluss:



KAVALIREK Consulting ZT e.U.
Raumordnung und Umweltplanung
Ingenieur- und Architekturbüro • Raasdorfstr. 118 • 9400 Leoben • Tel. 030 22 22 22

Bearbeitung: Mag. C. Kavalirek, Mag. A. Kubec
Katastergrundlage: DKM 04/2023
Datum: 21.09.2023

GEMEINDE ARRIACH
Auszug ÖEK 2017 ad A06/2023

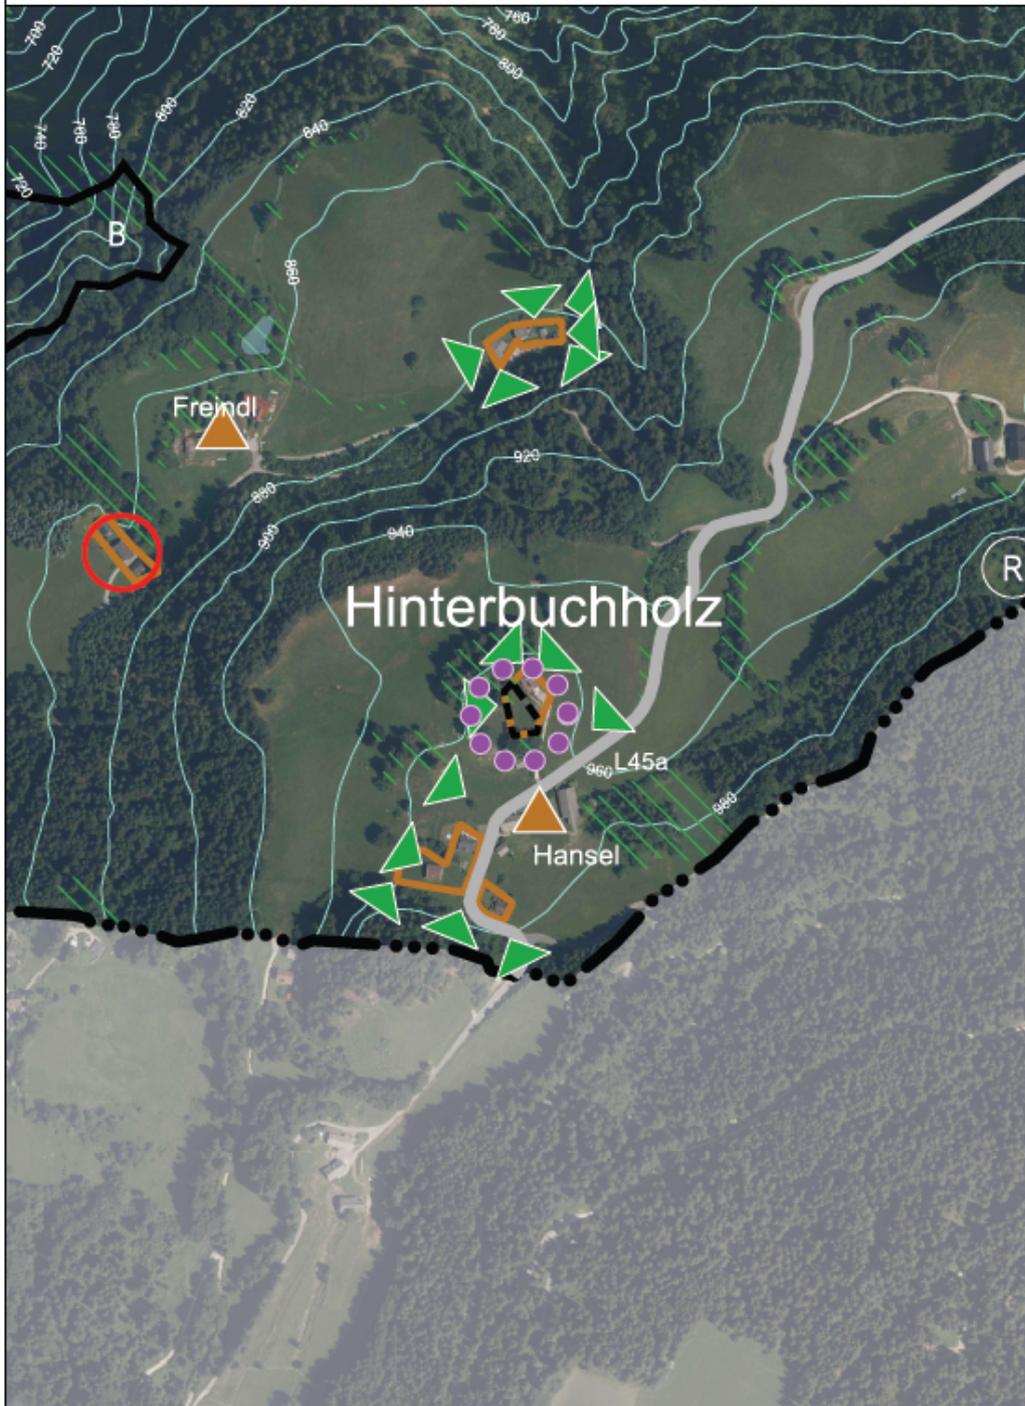

KAVALIREK Consulting ZT e.U.
Raumordnung und Umweltplanung
Ingenieurkollektiv Geographie - Raumordnung (FR 387759) - Mag. Christa Kadner

0 50 100 150 200 m
M 1 : 5 000 

