





Marktgemeinde Bad Bleiberg NATURPARKGEMEINDE
Bartholomäusweg 2, 9530 Bad Bleiberg
Tel: 04244/2211
Fax: 04244/2211-25
Mail: bad-bleiberg@ktn.gde.at

Datum: 13.05.2025
Bearbeiter:

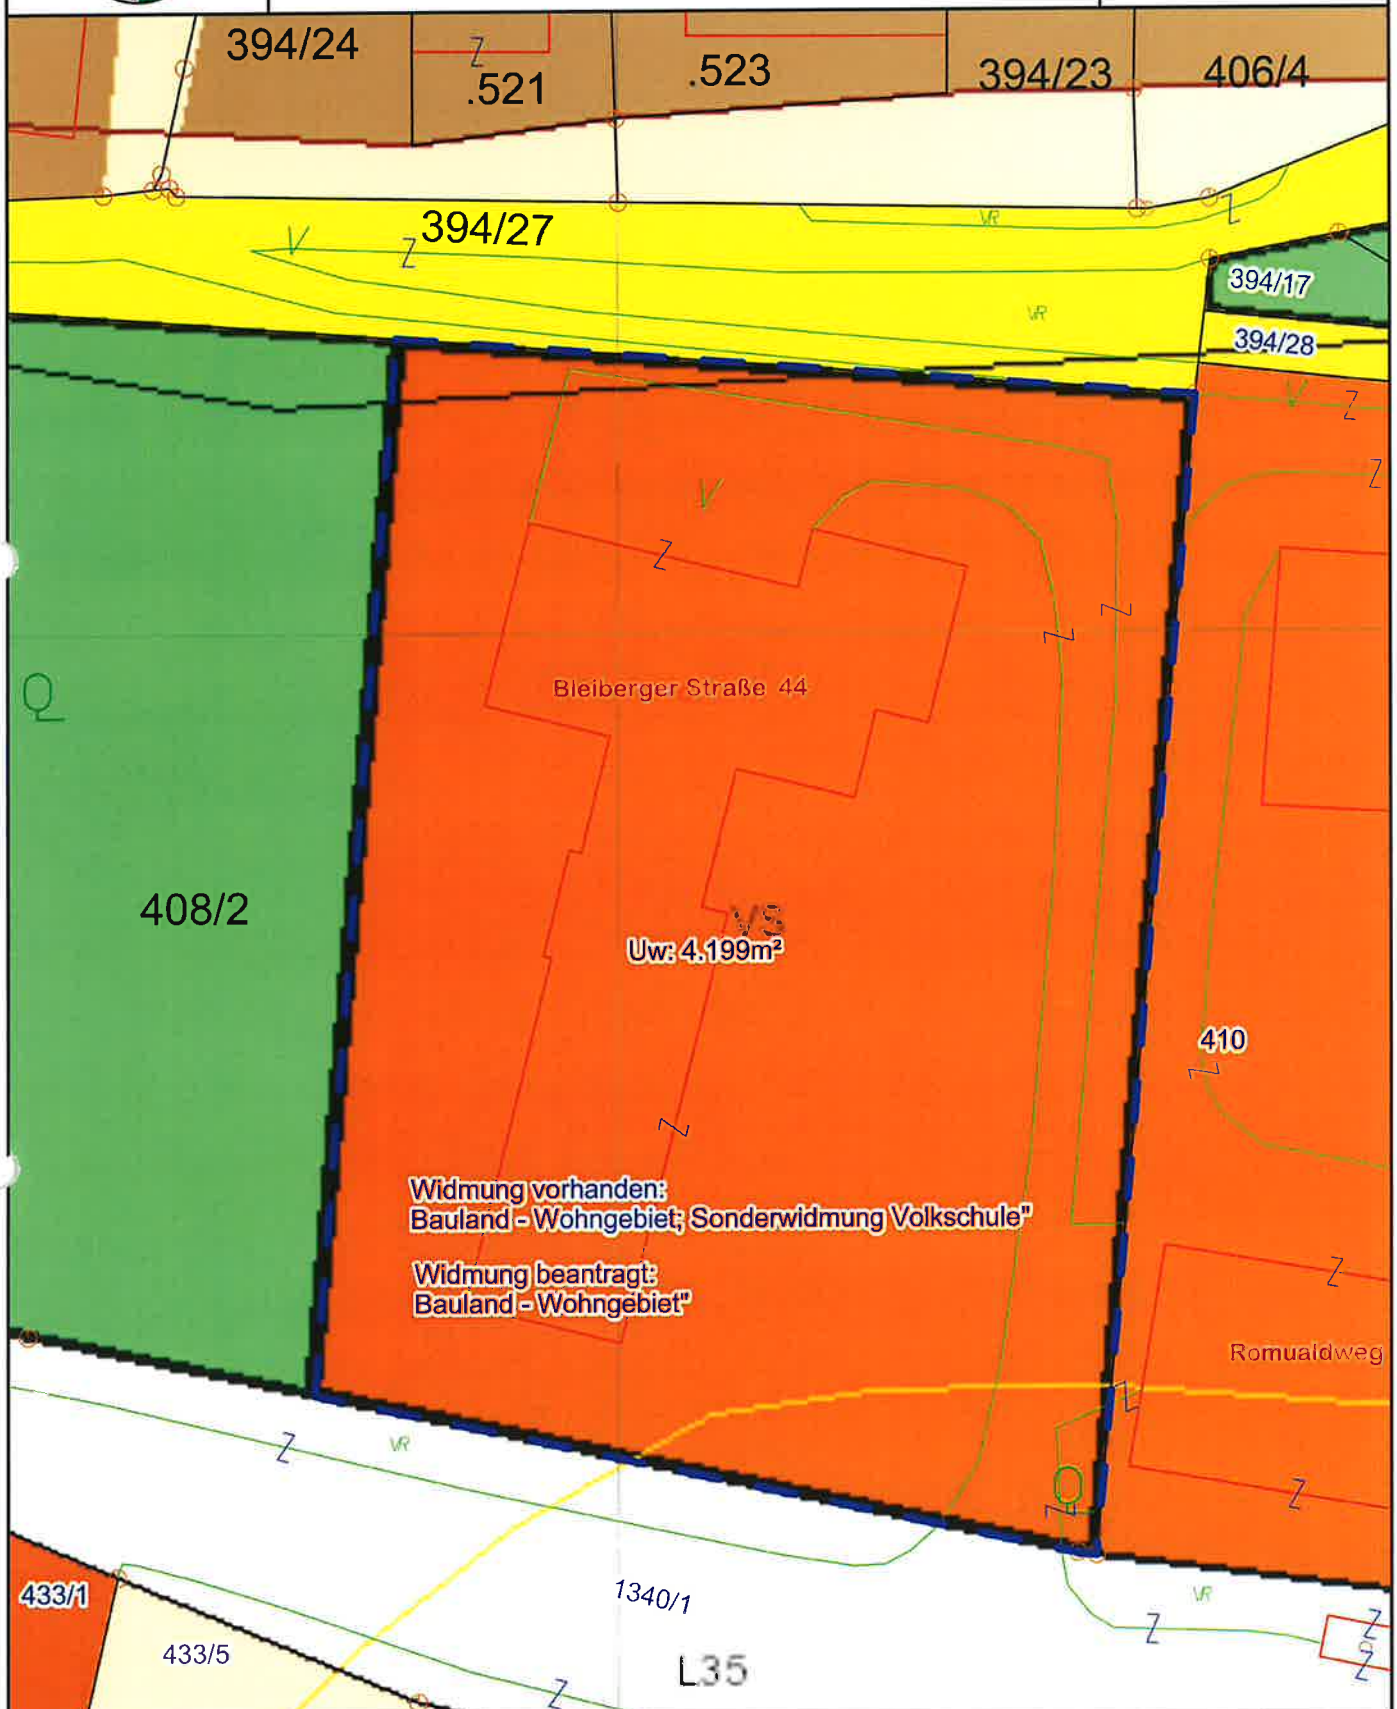

Maßstab 1 : 500

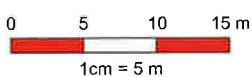

©BEV 2001, DKM-Datenkopie vom 01.10.2024. Für die Richtigkeit, Vollständigkeit und Aktualität der Daten wird keine Haftung übernommen. Bei Grabungsarbeiten ist in jedem Fall das Einvernehmen mit dem Leitungsbetreiber herzustellen.







Marktgemeinde Bad Bleiberg NATURPARKGEMEINDE
Bartholomäusweg 2, 9530 Bad Bleiberg
Tel: 04244/2211
Fax: 04244/2211-25
Mail: bad-bleiberg@ktn.gde.at

ANTRAG 09/2025

Datum: 15.04.2025
Bearbeiter:

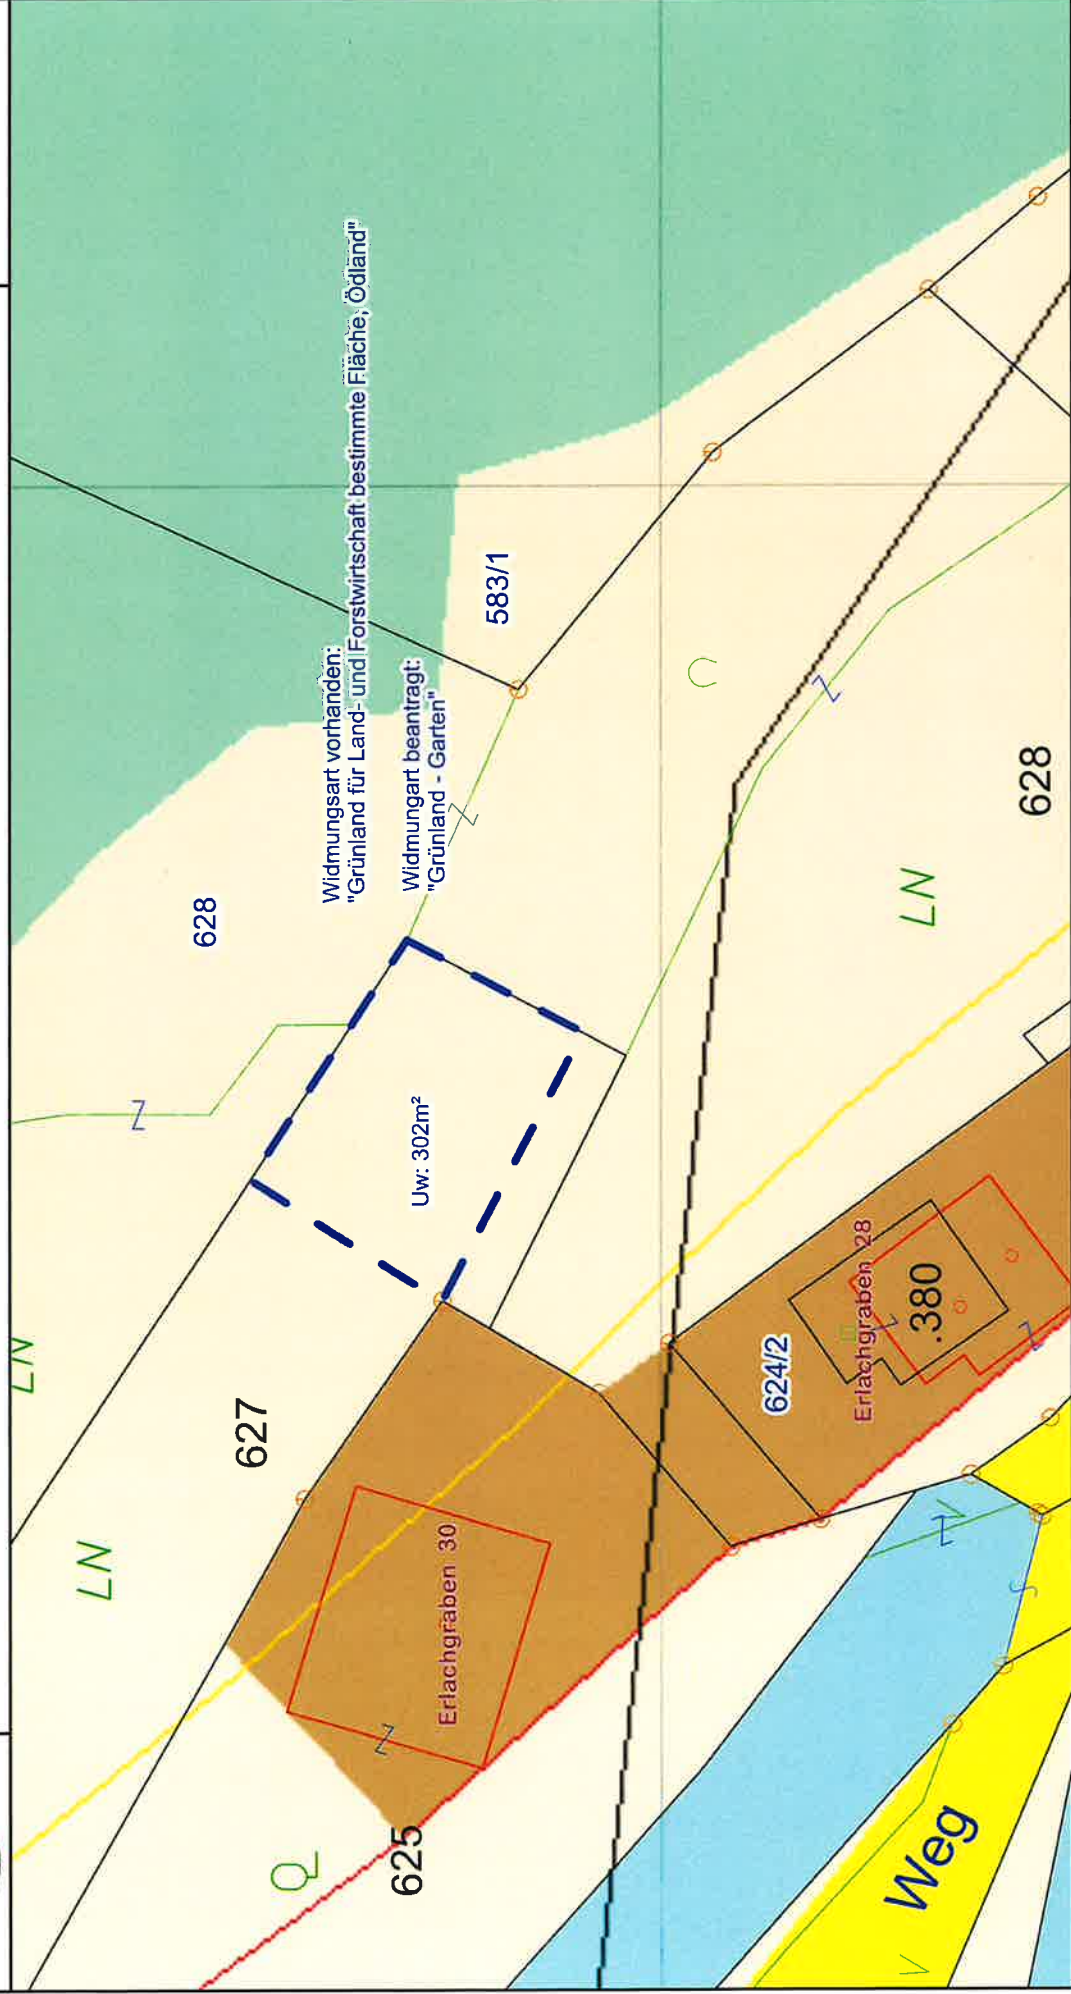


Maßstab 1 : 500

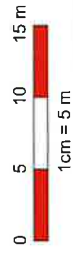

©BEV 2001, DKM-Datenkopie vom 01.10.2024. Für die Richtigkeit, Vollständigkeit und Aktualität der Daten wird keine Haftung übernommen. Bei Grabungsarbeiten ist in jedem Fall das Einverständnis mit dem Leitungsbetreiber herzustellen.




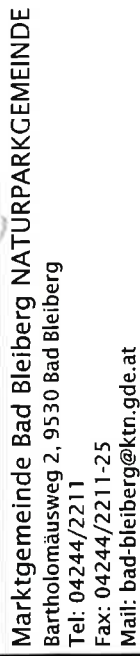

ANIRAG 04 12025




©BEV 2001, DKM-Datenkopie vom 01.10.2024. Für die Richtigkeit, Vollständigkeit und Aktualität der Daten wird keine Haftung übernommen. Bei Grabungsarbeiten ist in jedem Fall das Einverständnis mit dem Leitungsbetreiber herzustellen.

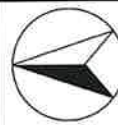




Marktgemeinde Bad Bleiberg NATURPARKGEMEINDE
 Bartholomäusweg 2, 9530 Bad Bleiberg
 Tel: 04244/2211
 Fax: 04244/2211-25
 Mail: bad-bleiberg@ktn.gde.at

Datum: 28.01.2025
 Bearbeiter:

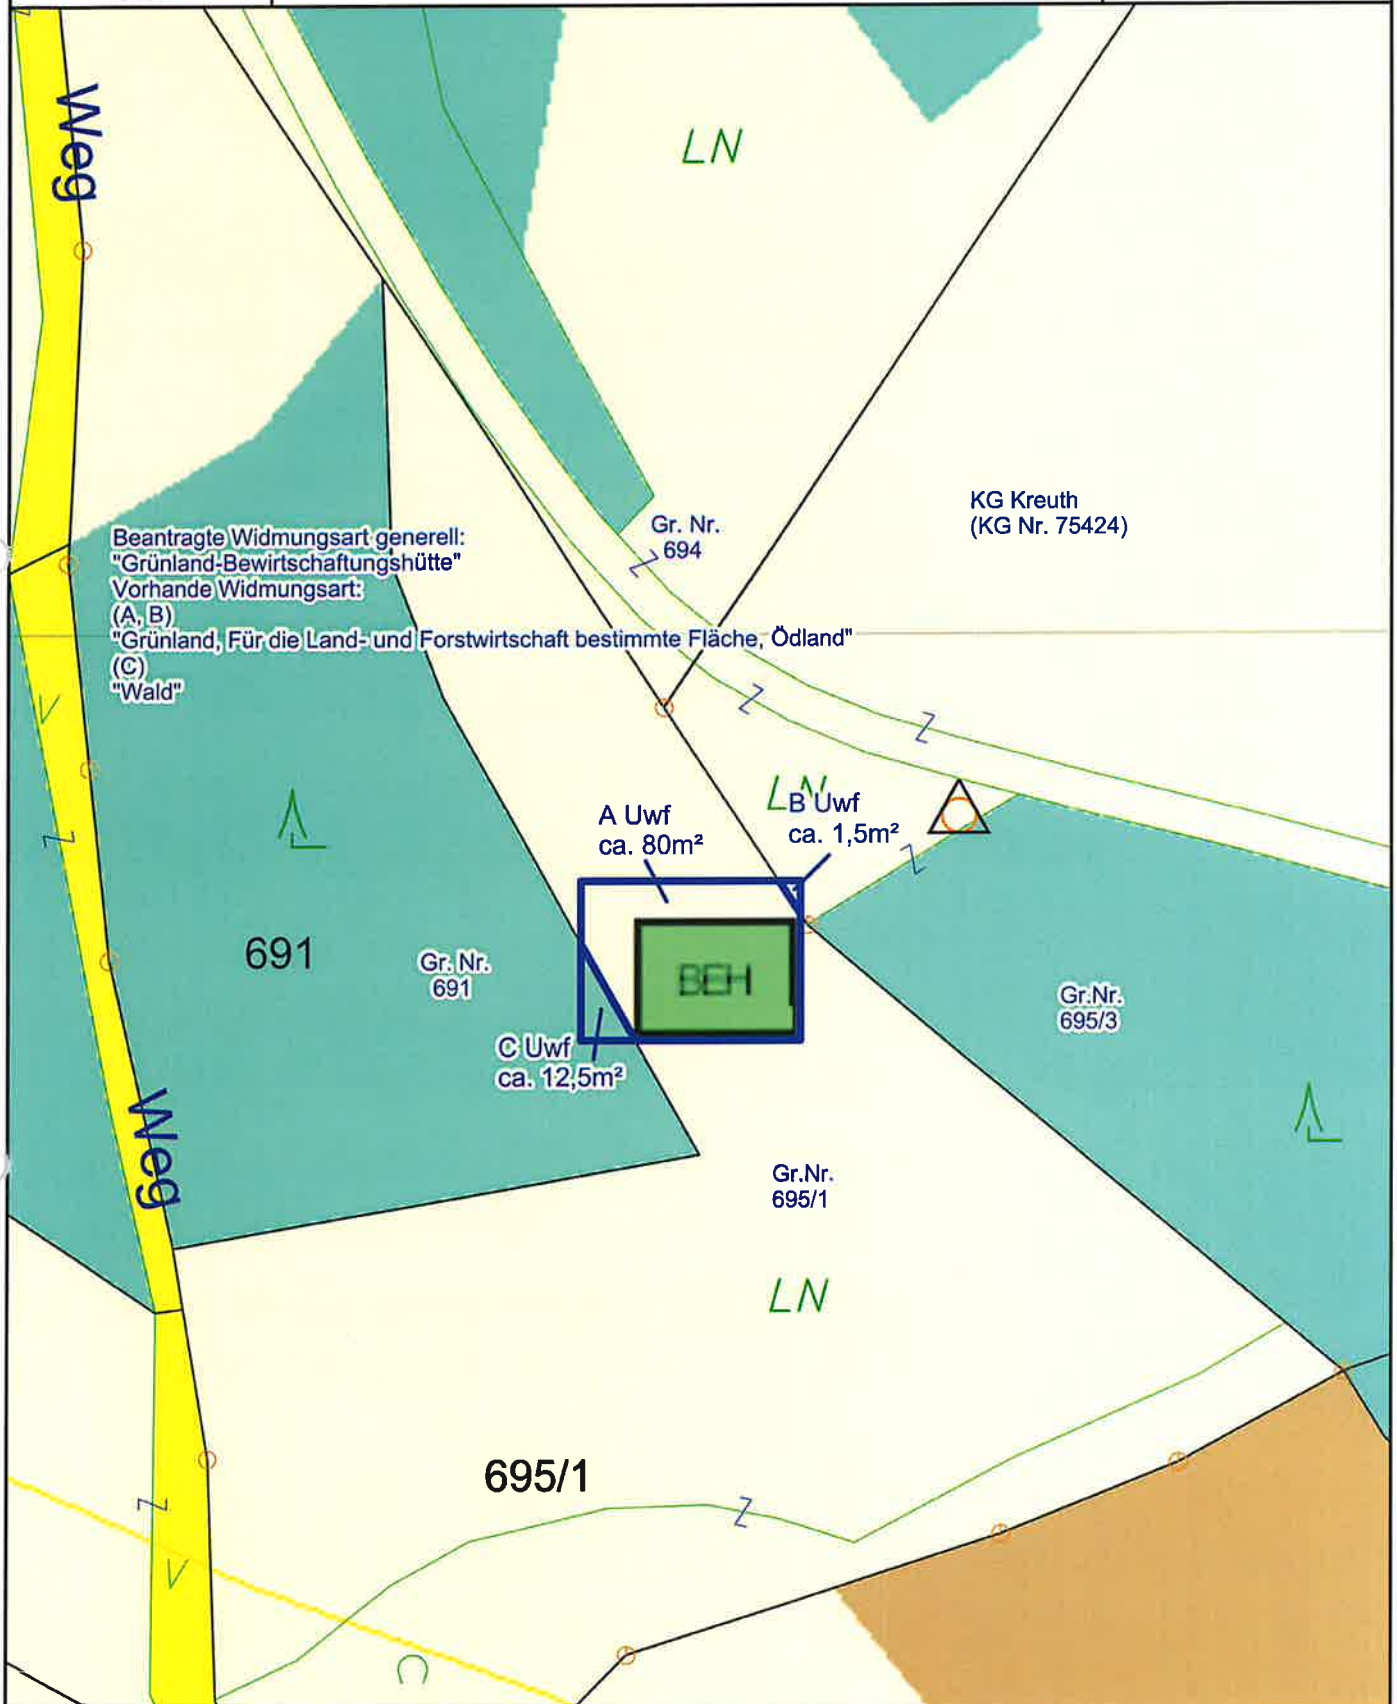

Maßstab 1 : 500

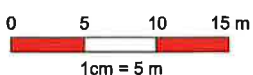


©BEV 2001, DKM-Datenkopie vom 01.10.2024. Für die Richtigkeit, Vollständigkeit und Aktualität der Daten wird keine Haftung übernommen. Bei Grabungsarbeiten ist in jedem Fall das Einverständnis mit dem Leitungsbetreiber herzustellen.






Datum: 15.07.2025
 Bearbeiter:


ANIRAG 06 | 2025

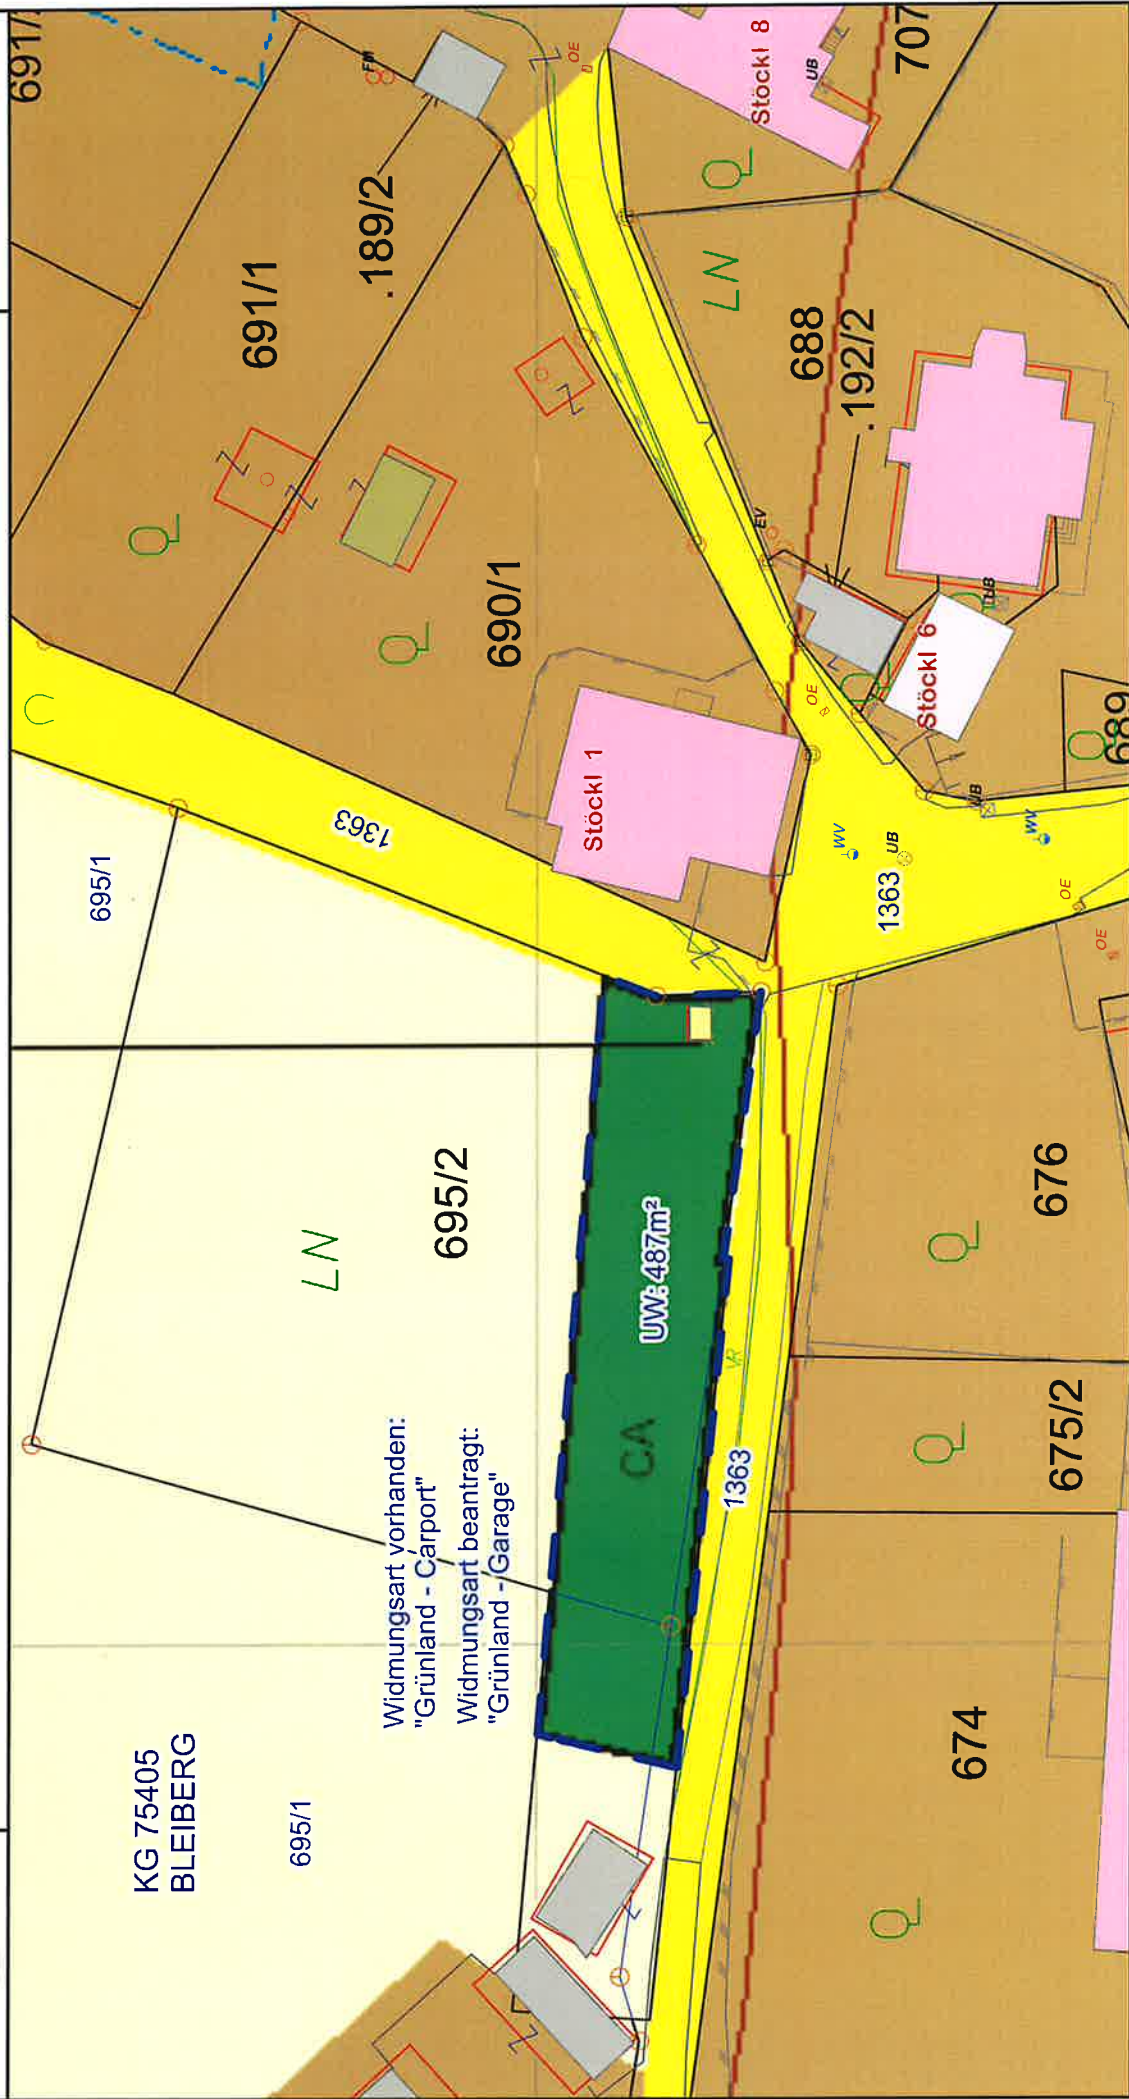

Maßstab 1 : 500

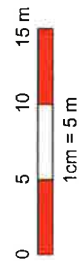


©BEV 2001, DKM-Datenkopie vom 01.04.2025. Für die Richtigkeit, Vollständigkeit und Aktualität der Daten wird keine Haftung übernommen. Bei Grabungsarbeiten ist in jedem Fall das Einvernehmen mit dem Leitungsbetreiber herzustellen.

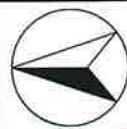




Datum: 22.07.2025
 Bearbeiter:


ANIRAG 07/2025

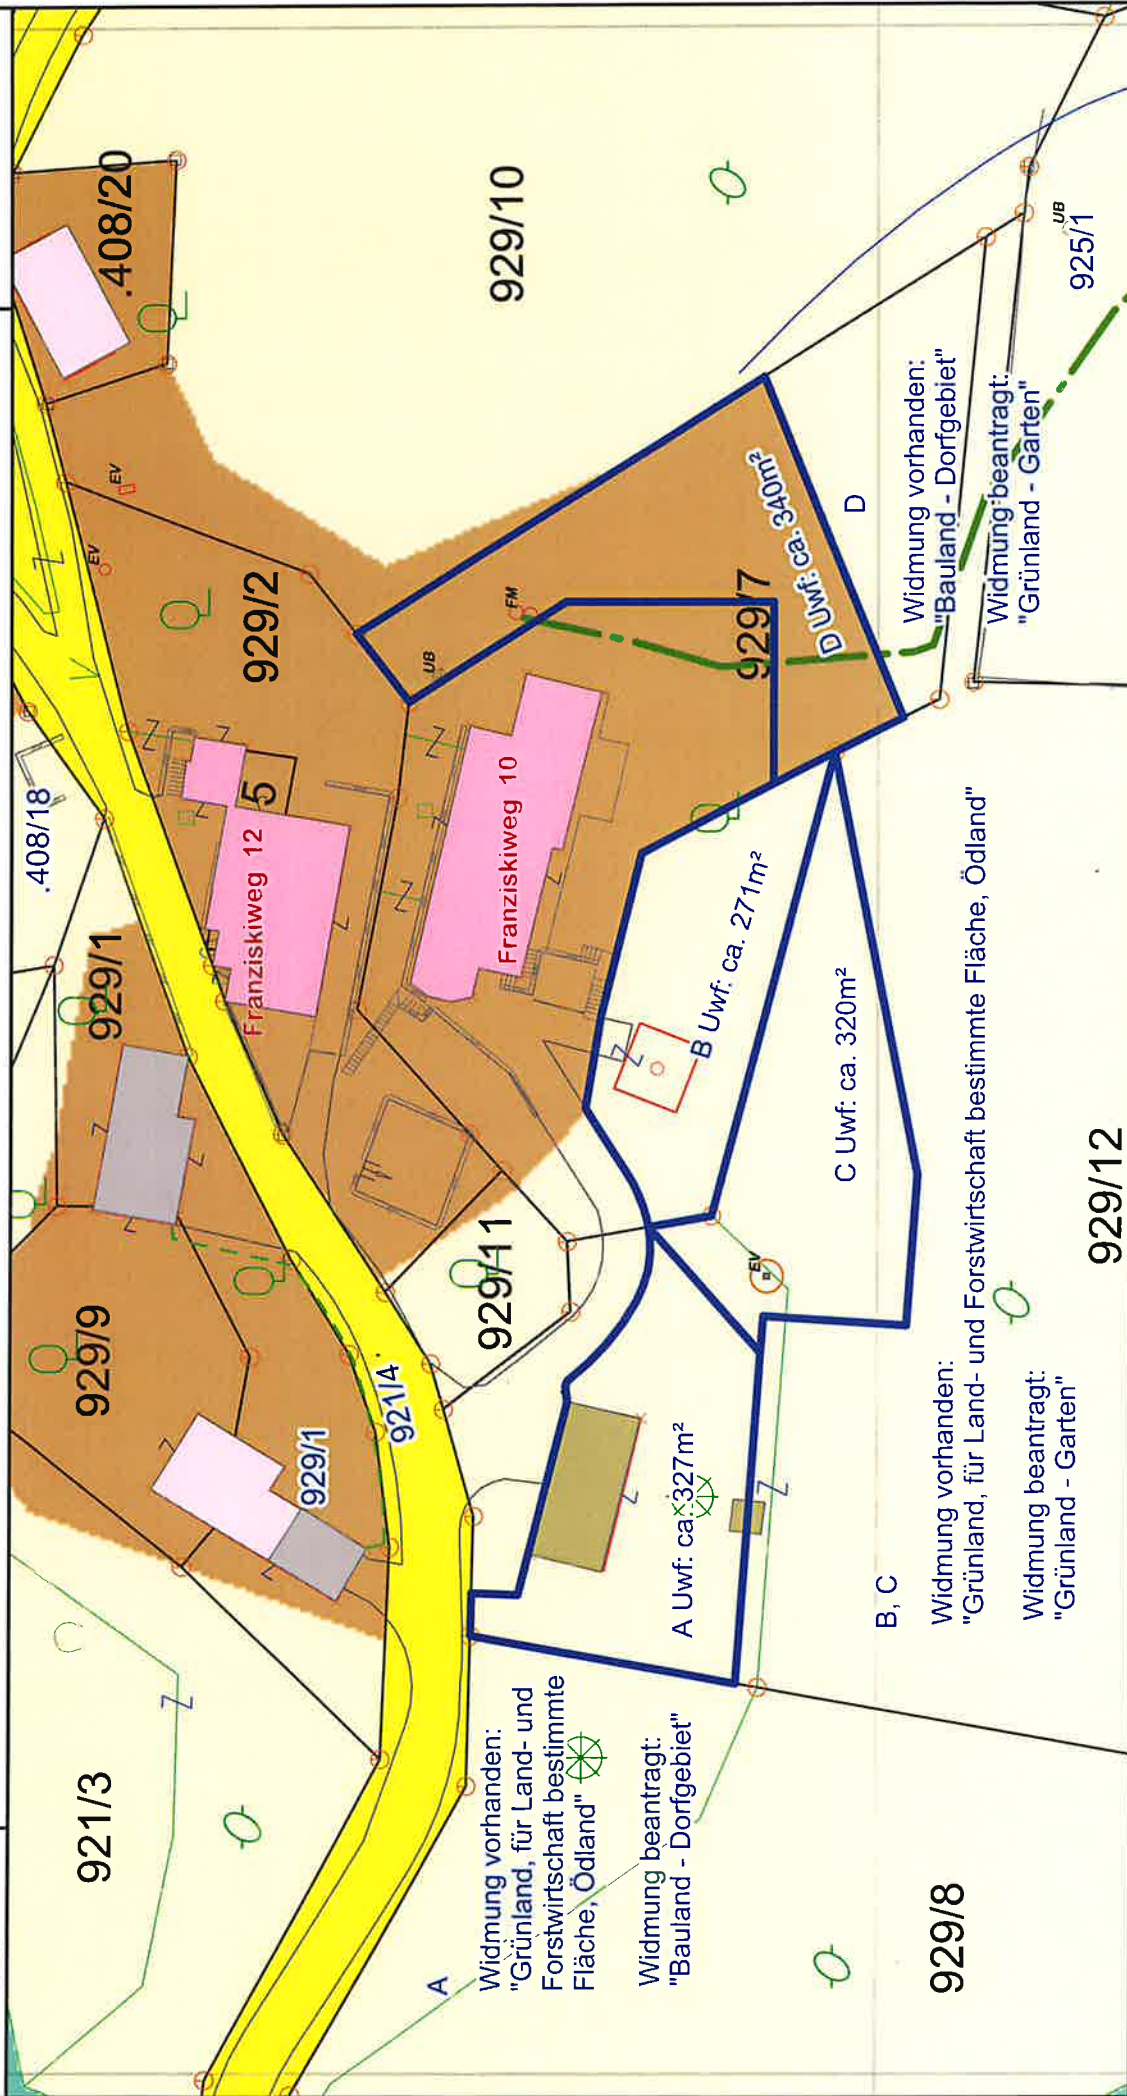

Maßstab 1 : 500

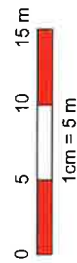

©BEV 2001, DKM-Datenkopie vom 01.04.2025. Für die Richtigkeit, Vollständigkeit und Aktualität der Daten wird keine Haftung übernommen. Bei Grabungsarbeiten ist in jedem Fall das Einvernehmen mit dem Leitungsbetreiber herzustellen.

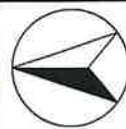





Marktgemeinde Bad Bleiberg NATURLAND MARKGEMEINDE
Bartholomäusweg 2, 9530 Bad Bleiberg
Tel: 04244/2211
Fax: 04244/2211-25
Mail: bad-bleiberg@ktn.gde.at

Datum: 24.07.2025
Bearbeiter:


ANTRAG 09 12025

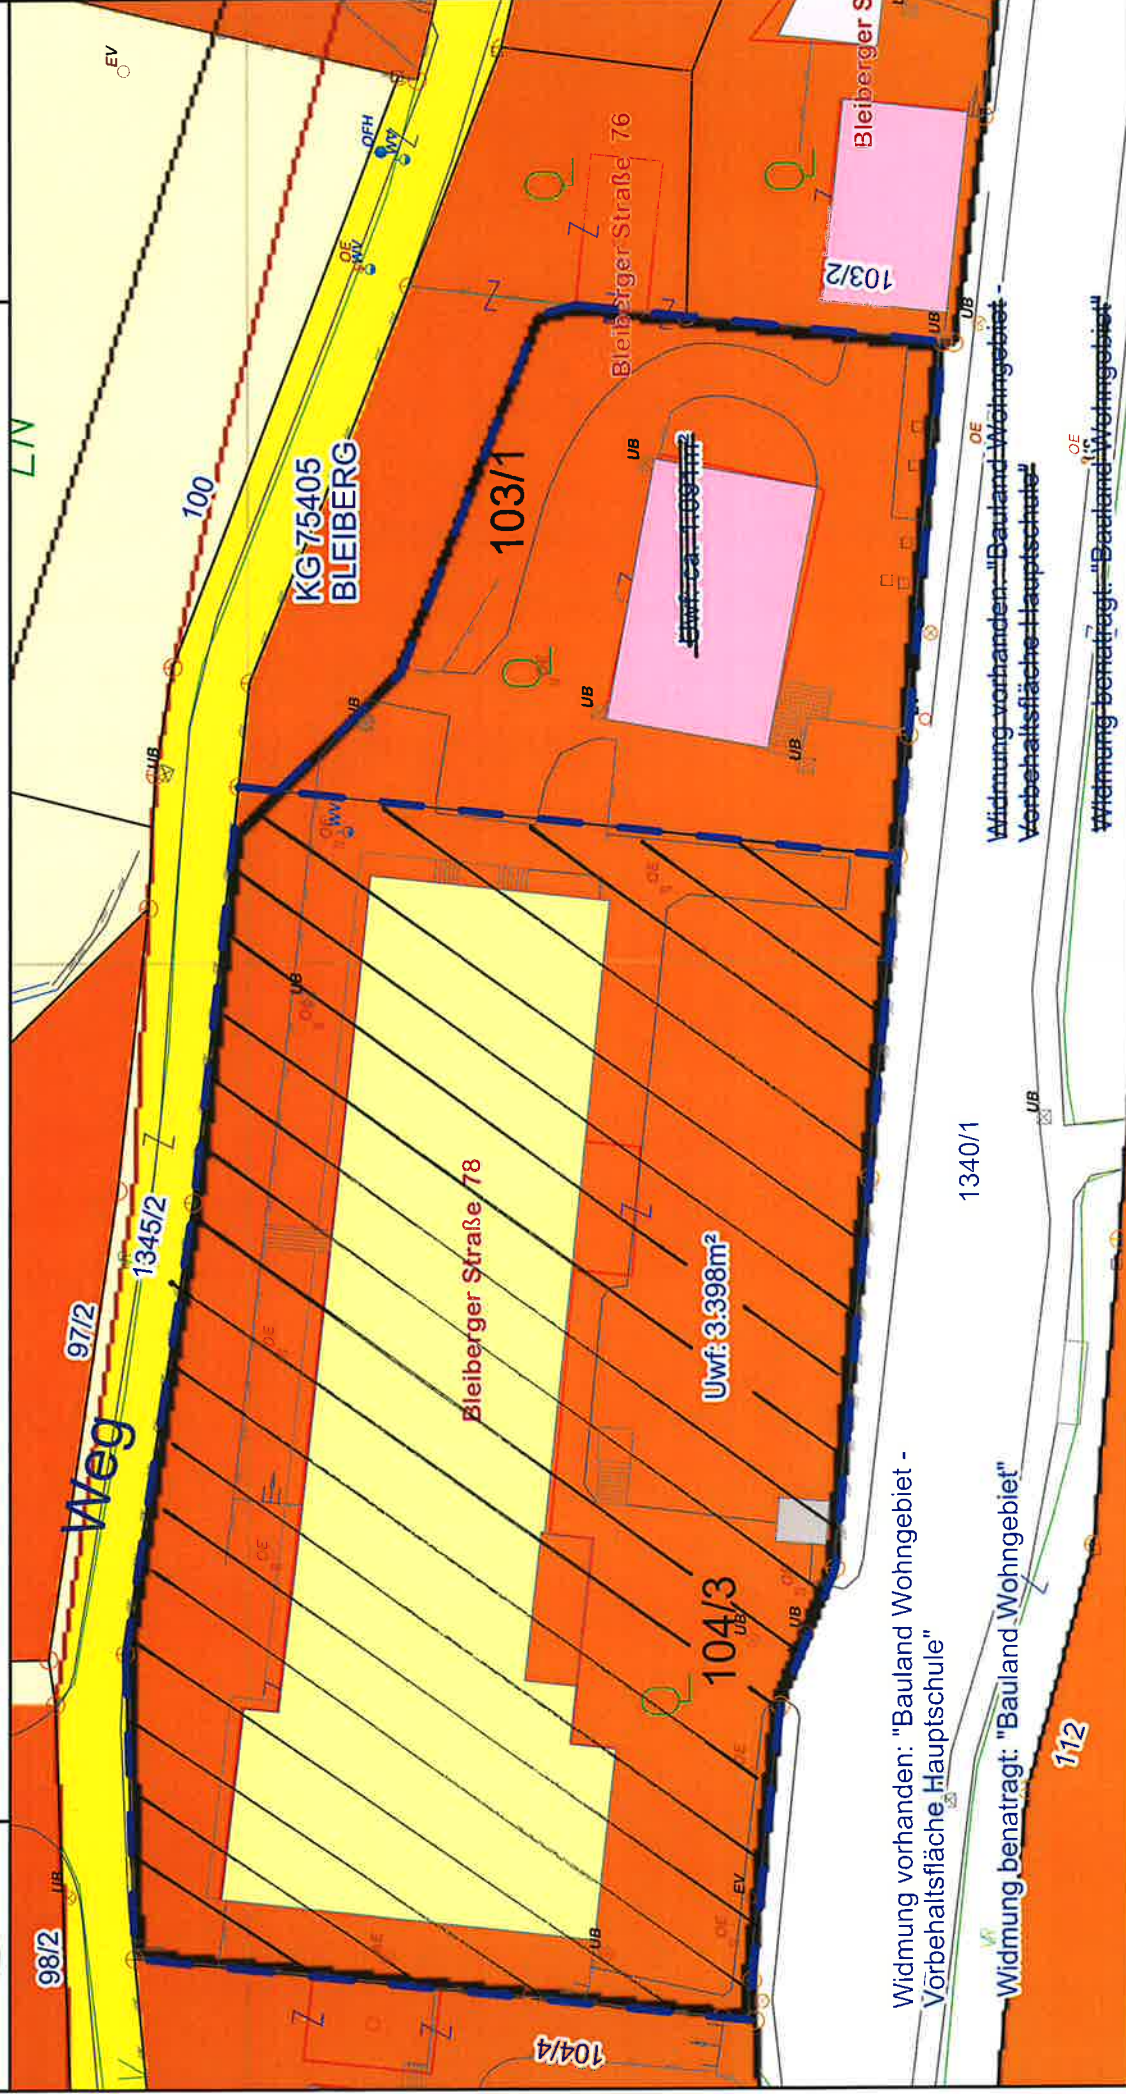

Maßstab 1 : 500

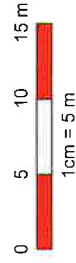


©BEV 2001, DKM-Datenkopie vom 01.04.2025. Für die Richtigkeit, Vollständigkeit und Aktualität der Daten wird keine Haftung übernommen. Bei Grabungsarbeiten ist in jedem Fall das Einvernehmen mit dem Leitungsbetreiber herzustellen.

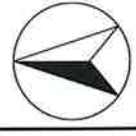




ANTRAG 10/2025

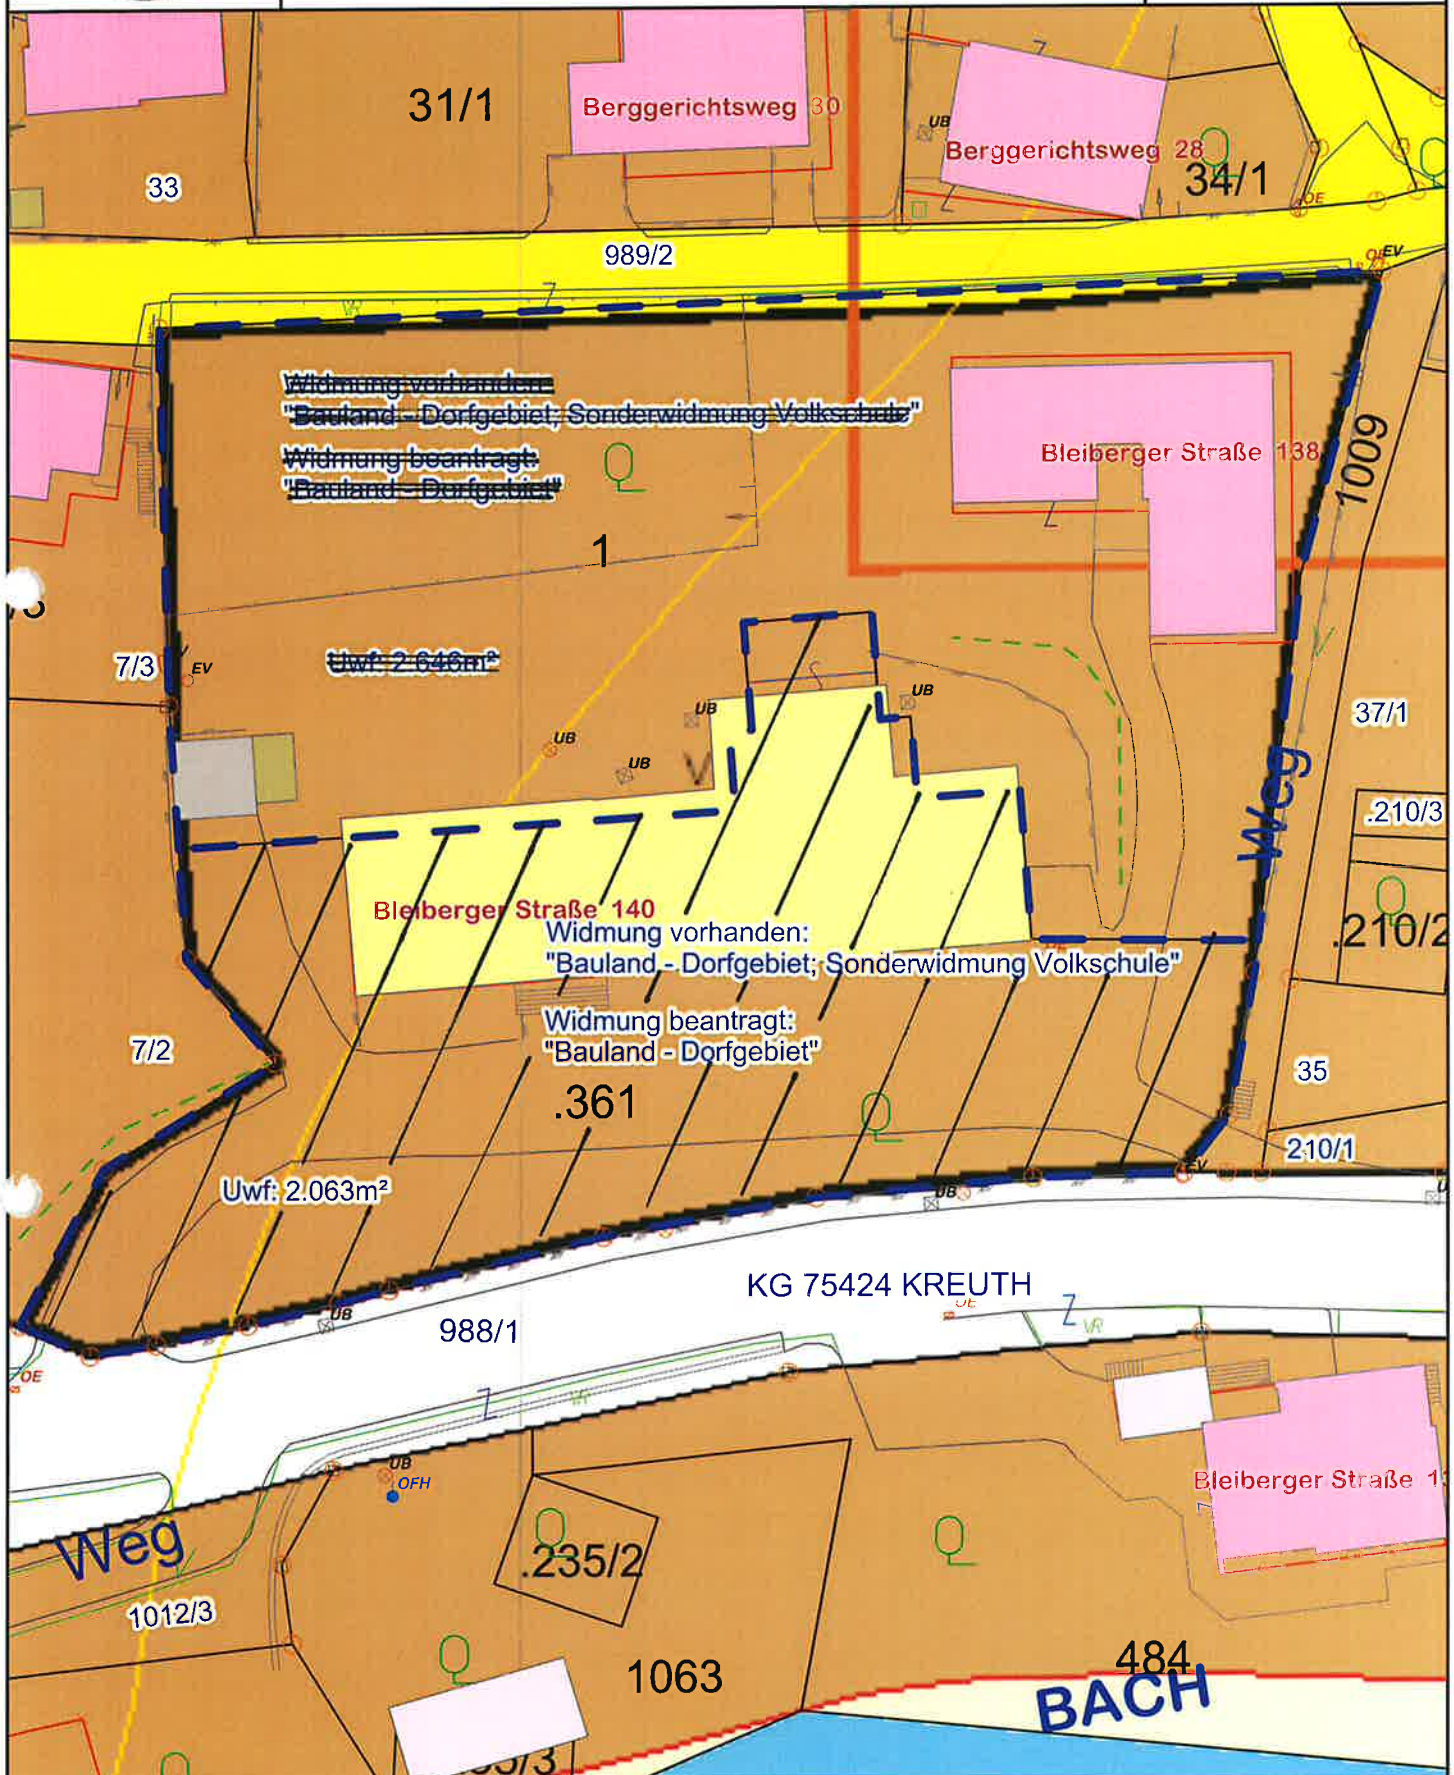

Maßstab 1 : 500

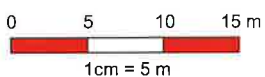

©BEV 2001, DKM-Datenkopie vom 01.04.2025. Für die Richtigkeit, Vollständigkeit und Aktualität der Daten wird keine Haftung übernommen. Bei Grabungsarbeiten ist in jedem Fall das Einvernehmen mit dem Leitungsbetreiber herzustellen.







Marktgemeinde Bad Bleiberg NATURPARKGEMEINDE
Bartholomäusweg 2, 9530 Bad Bleiberg
Tel: 04244/2211
Fax: 04244/2211-25
Mail: bad-bleiberg@ktn.gde.at

ANTRAG 12/2025

Datum: 23.07.2025
Bearbeiter:

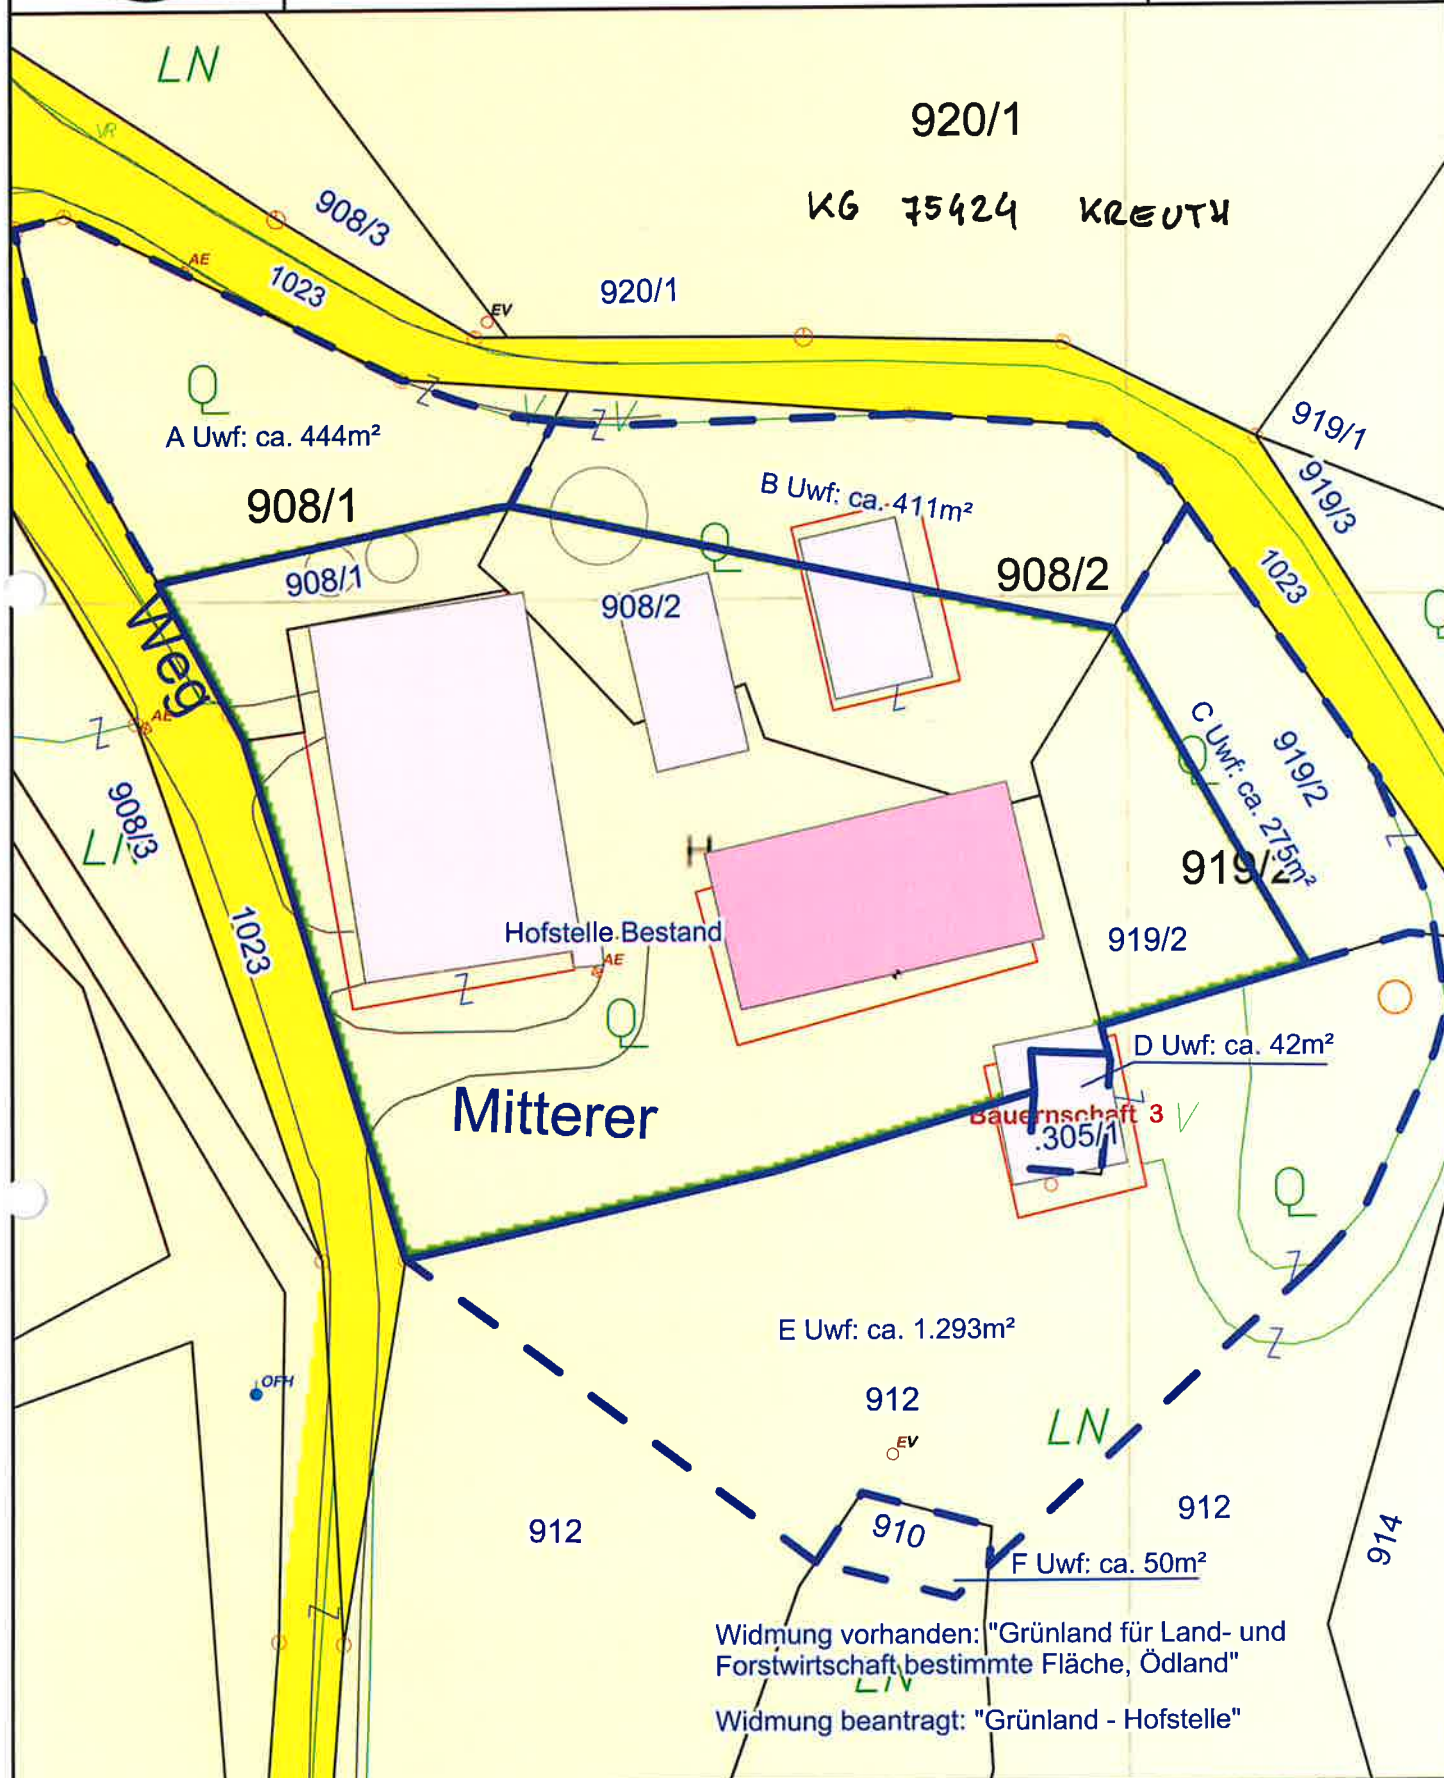

Maßstab 1 : 500

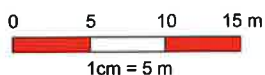

©BEV 2001, DKM-Datenkopie vom 01.04.2025. Für die Richtigkeit, Vollständigkeit und Aktualität der Daten wird keine Haftung übernommen. Bei Grabungsarbeiten ist in jedem Fall das Einvernehmen mit dem Leitungsbetreiber herzustellen.







Marktgemeinde Bad Bleiberg NATURLANDPARKGEMEINDE
Bartholomäusweg 2, 9530 Bad Bleiberg
Tel: 04244/2211
Fax: 04244/2211-25
Mail: bad-bleiberg@ktn.gde.at

ANTWAG 13 | 2025

Datum: 24.07.2025
Bearbeiter:

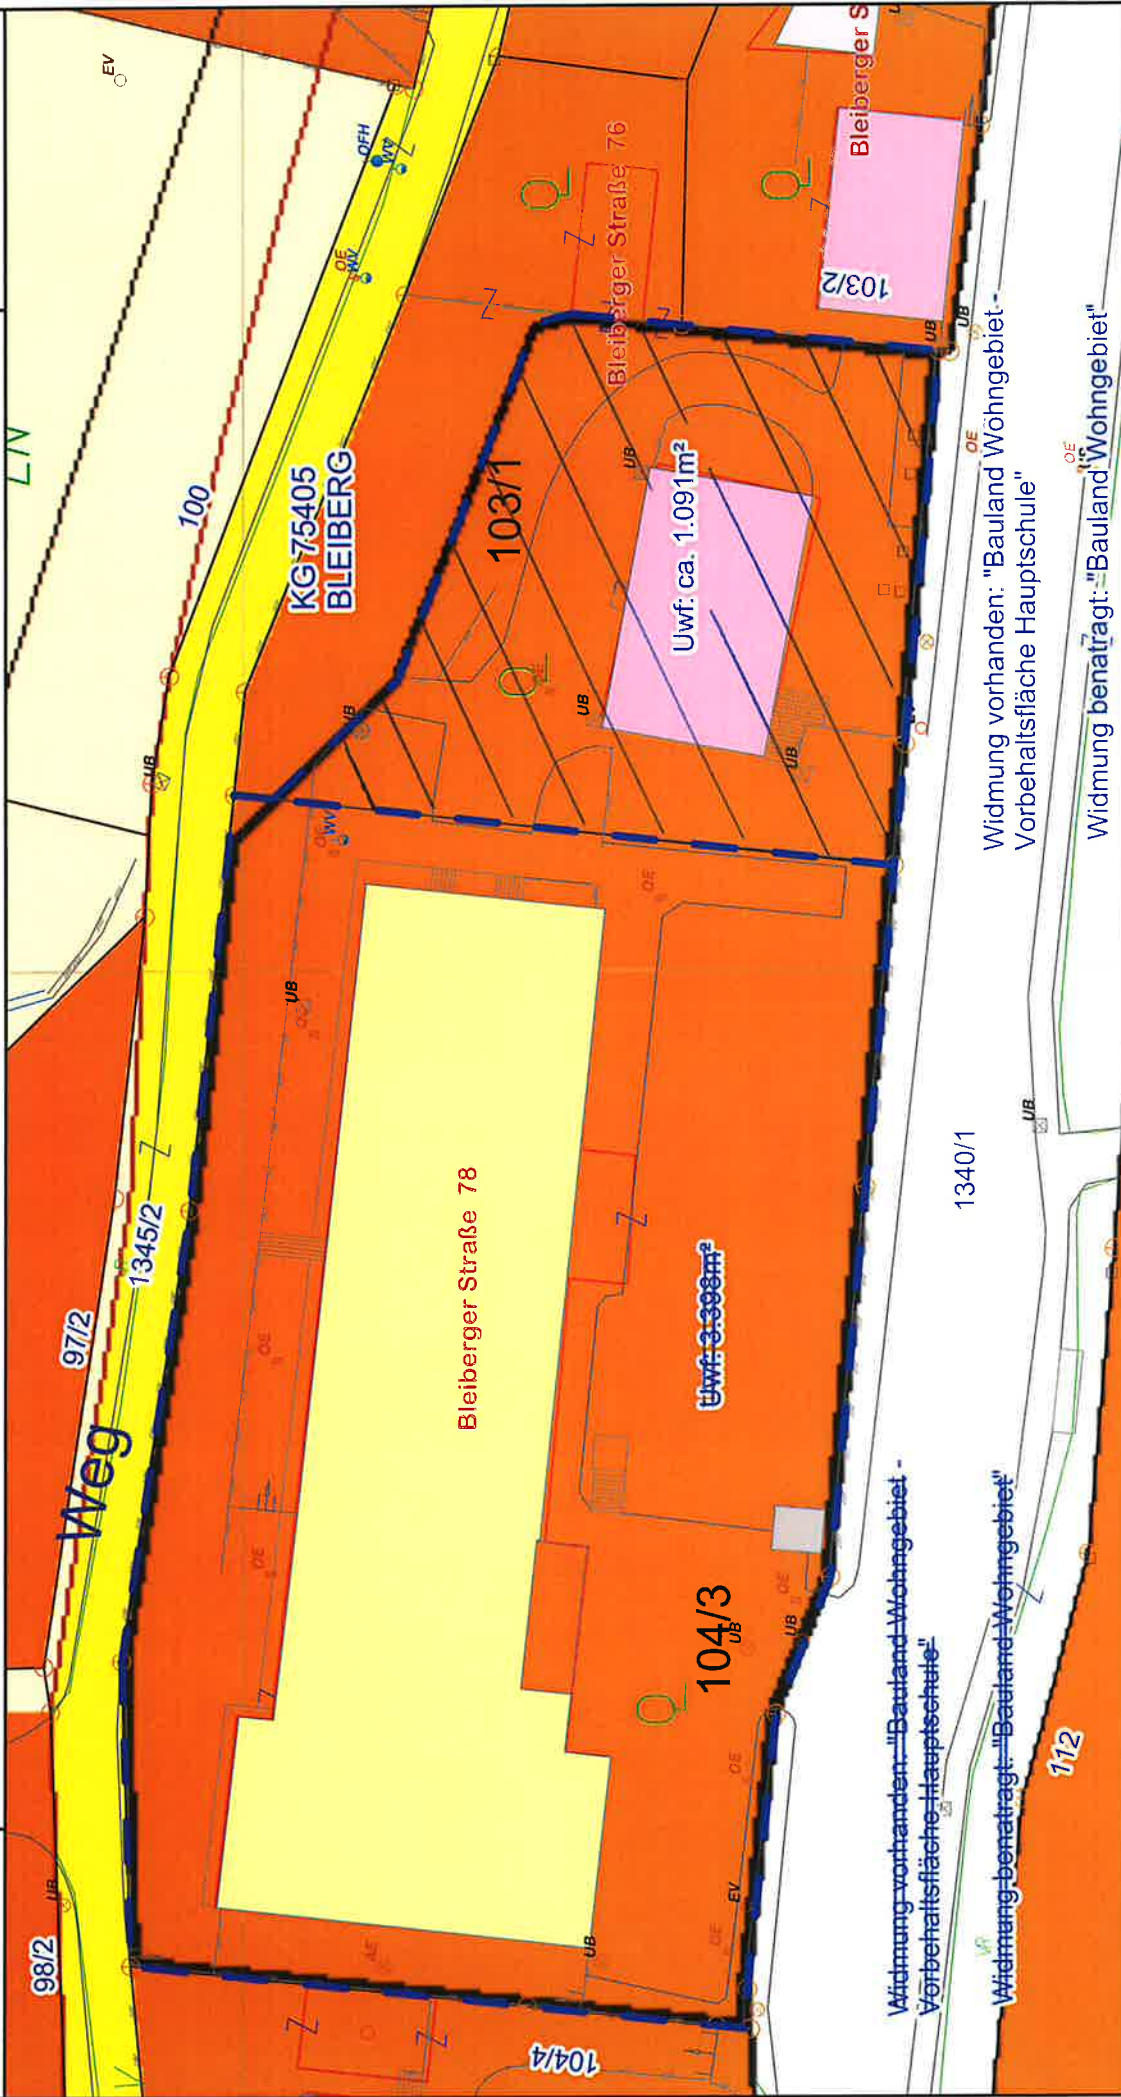

Maßstab 1 : 500

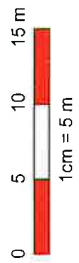

©BEV 2001, DKM-Datenkopie vom 01.04.2025. Für die Richtigkeit, Vollständigkeit und Aktualität der Daten wird keine Haftung übernommen. Bei Grabungsarbeiten ist in jedem Fall das Einvernehmen mit dem Leitungsbetreiber herzustellen.



