


Änderung Flächenwidmungsplan 1/2023

LAND  KÄRNTEN
KAGIS

Gemeinde: **Feistritz an der Gail**
Katastralgemeinde: **Feistritz an der Gail (75412)**
Grundstücke: **1511/1**
Fläche [m²]: **620**
Von Widmung: **Grünland**
In Widmung: **Bauland-Dorfgebiet**

Auflage
von: 25.10.2023 bis: 27.11.2023

Gemeinderatsbeschluss vom:

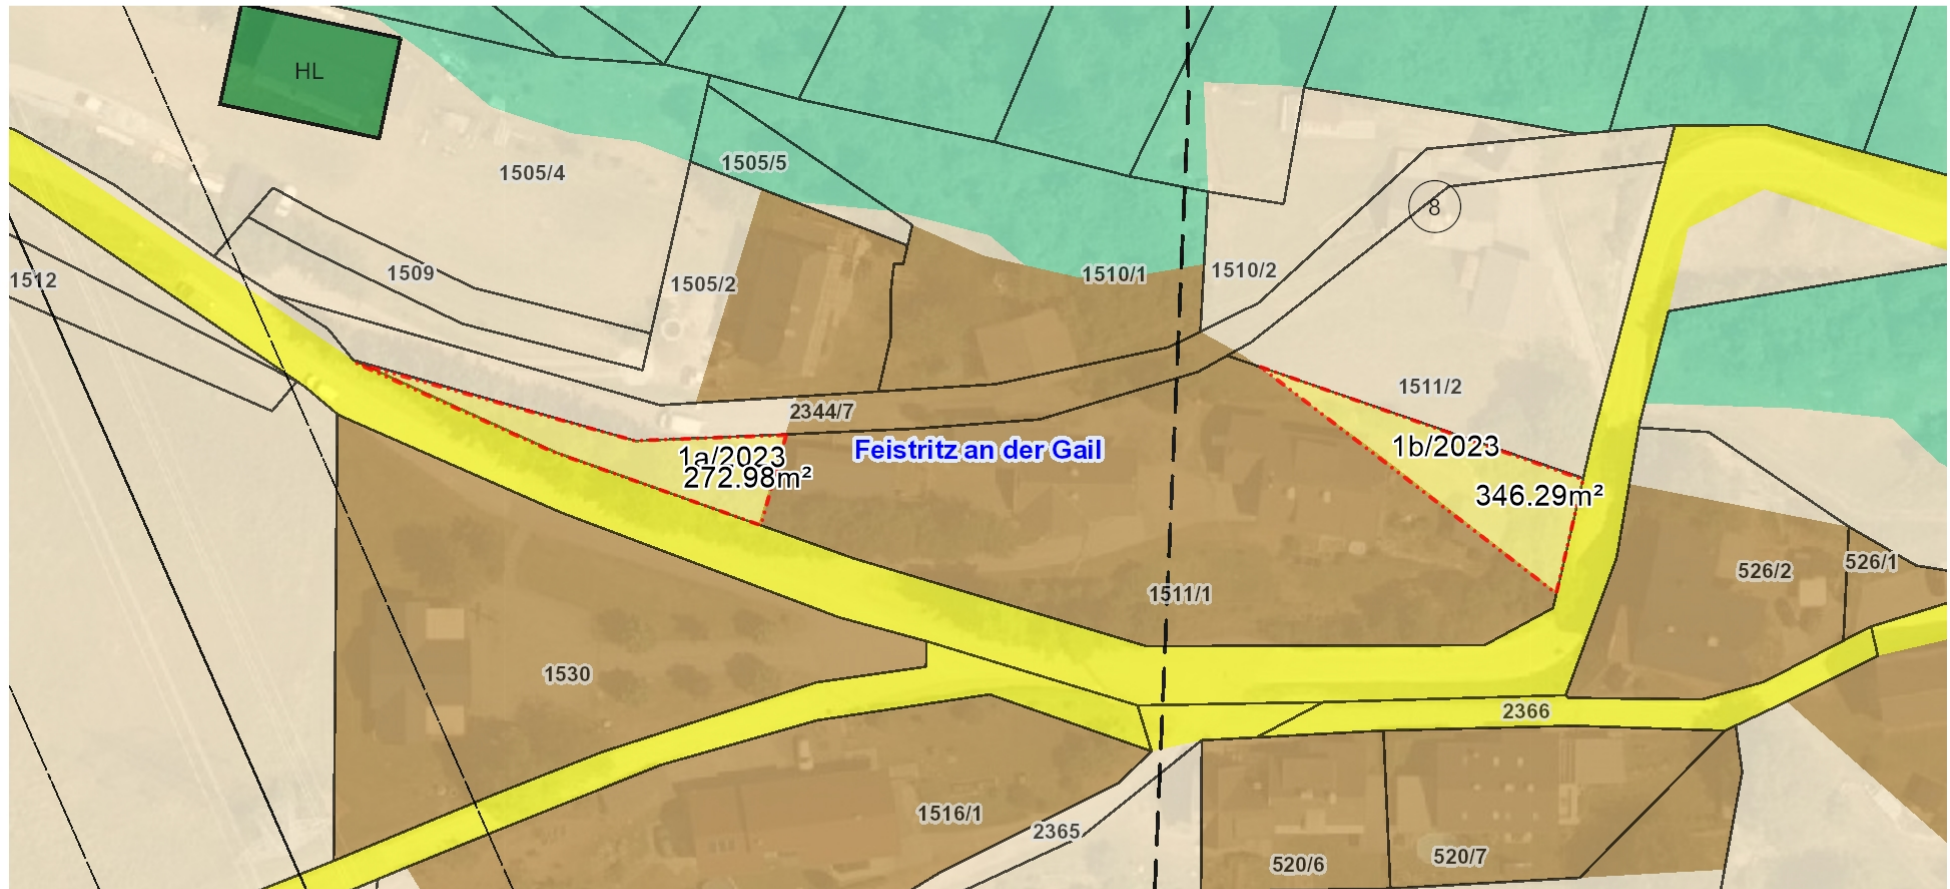

Planausgabe: **03.04.2023**

von: Nessmann Daniel

Maßstab: 1:1000

