



Zahl: 031-2/2023-2

VERORDNUNG

(Änderung des Flächenwidmungsplanes)

des Gemeinderates der Gemeinde Feistritz an der Gail vom 20.06.2023, Zahl: 031-2/2023-2, genehmigt mit Bescheid der Kärntner Landesregierung vom 12. September 2023, Zahl: 15-Ro-21-1/1-2023 mit der der Flächenwidmungsplan der Gemeinde Feistritz an der Gail geändert wird

Gemäß §§ 13, 34, 38 und 39 des Kärntner Raumordnungsgesetzes 2021 (K-RGO 2021), LGBl. Nr. 59/2021 wird verordnet:

§ 1

- (1) Der Flächenwidmungsplan der Gemeinde Feistritz an der Gail, zuletzt in der Fassung des Beschlusses des Gemeinderates der Gemeinde Feistritz an der Gail vom 11. August 2022, wird wie folgt geändert:

4/2022

Umwidmung von einer Teilfläche des Grundstückes 1505/2, KG-Feistritz/Gail 75412, im Ausmaß von 280 m²
von Grünland für die Land- und Forstwirtschaft bestimmte Flächen; Ödland
in Bauland – Dorfgebiet

- (2) Die planlichen Darstellungen der Umwidmungsflächen in der Beilage bilden einen integrierten Bestandteil dieser Verordnung.

§ 2

- (1) Die Kärntner Landesregierung hat diesen Umwidmungsbeschluss des Gemeinderates der Gemeinde Feistritz an der Gail mit Bescheid vom 12. September 2023, Zahl: 15-Ro-21-1/1-2023 nach §§ 38 und 39 K-RGO 2021 genehmigt.
- (2) Diese Verordnung über die Änderung des Flächenwidmungsplanes tritt mit Ablauf des Tages ihrer Kundmachung im elektronisch geführten Amtsblatt der Gemeinde Feistritz an der Gail in Kraft.

Feistritz an der Gail, 26.09.2023

Der Bürgermeister

Dieter Mörtl

Beilagen:

Lagepläne „Änderung Flächenwidmungsplan 4/2022“


Änderung Flächenwidmungsplan 4/2022

LAND  KÄRNTEN
KAGIS

Gemeinde: Feistritz an der Gail
Katastralgemeinde: Feistritz an der Gail (75412)
Grundstücke: 1505/2
Fläche [m²]: 280 m²
Von Widmung: Grünland
In Widmung: Bauland-Dorfgebiet

Auflage
von: 06.04.2023 bis: 05.05.2023

Gemeinderatsbeschluss vom: 20. Juni 2023

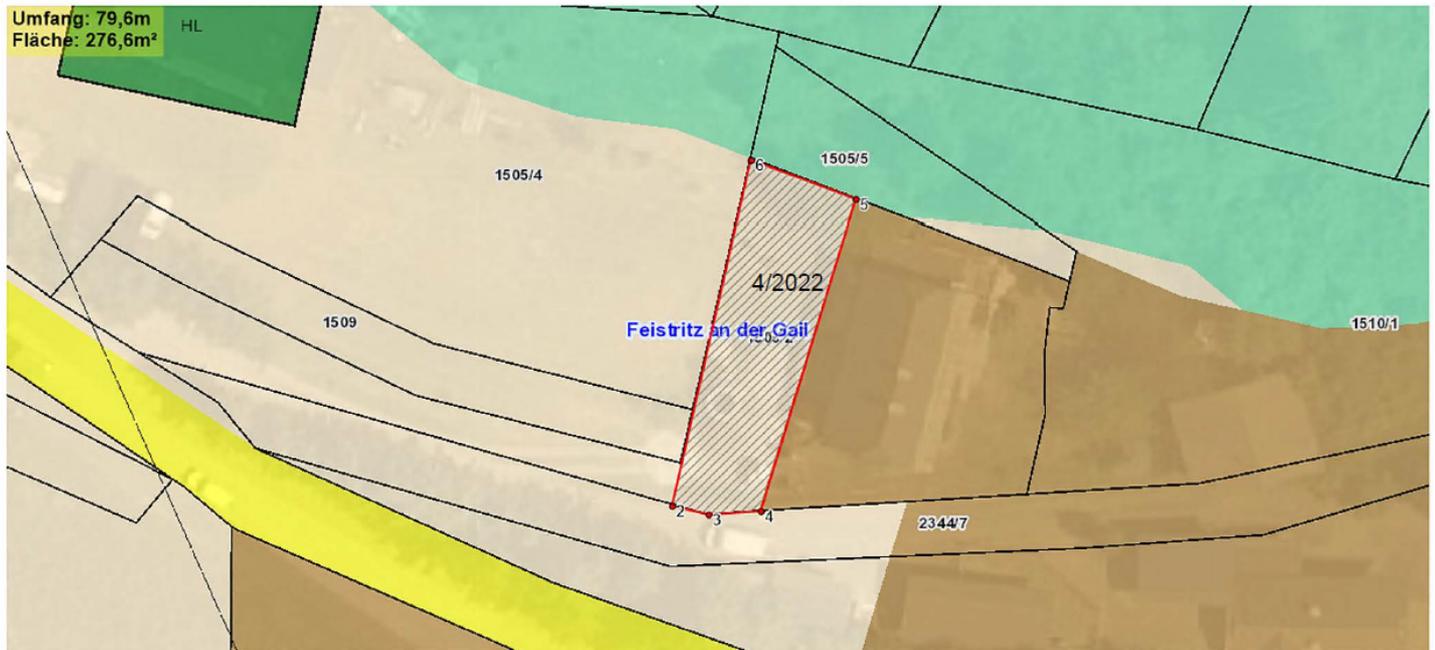

Planausgabe: 28.06.2023

von: Ing. Daniel Nessmann

Maßstab: 1:500