


GEMEINDE FELD AM SEE
Lageplan ad 03a-b/B3b/2024

0 10 20 30 40 50 m

M 1 : 1 000

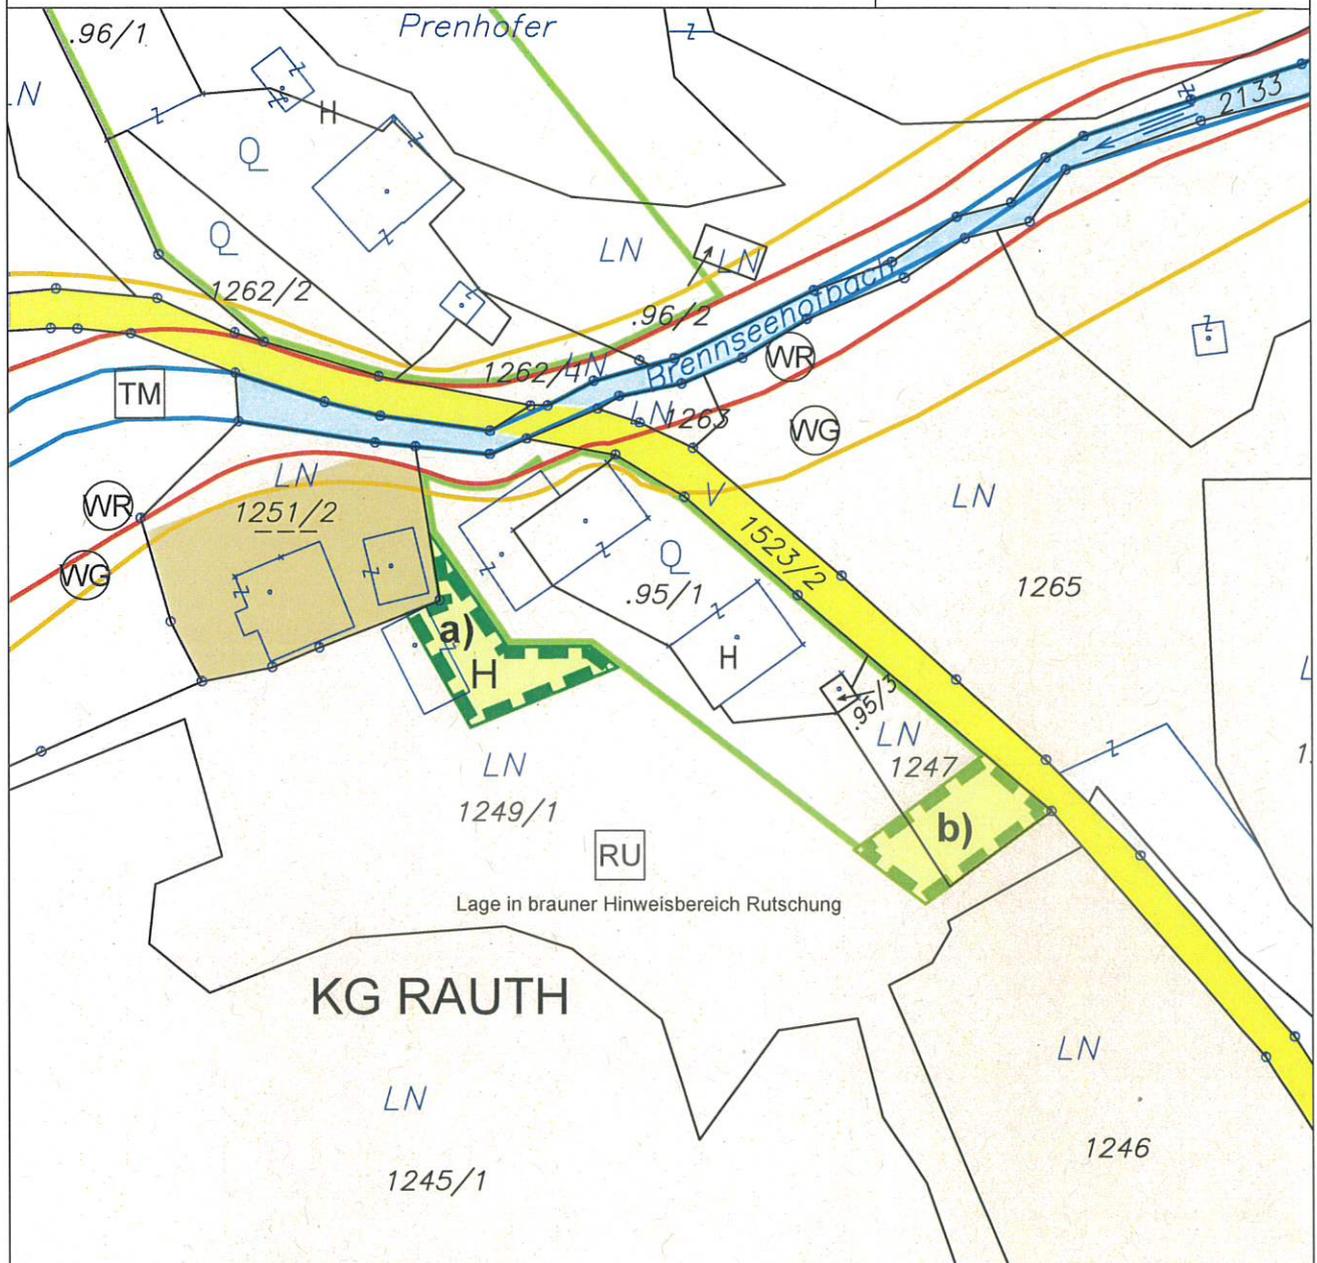

ÄNDERUNG FLÄCHENWIDMUNGSPLAN 03a/2024



Von Grünland - Für die Land- und Forstwirtschaft bestimmte Fläche; Ödland in Grünland - Hofstelle eines land- und forstwirtschaftlichen Betriebes

KG Rauth 75435; Flächenausmaß lt. DKM

Kundmachung: Gst 1249/1 zT. (260 m²)

Beschluss:

ÄNDERUNG FLÄCHENWIDMUNGSPLAN 03b/2024



Von Grünland - Hofstelle eines land- und forstwirtschaftlichen Betriebes in Grünland - Für die Land- und Forstwirtschaft bestimmte Fläche; Ödland

KG Rauth 75435; Flächenausmaß lt. DKM

Kundmachung: Gst 1247 zT. (186 m²), 1249/1 zT. (74 m²) im Gesamtausmaß von 260 m²

Beschluss:



KAVALIREK Consulting ZT e.U.
Raumordnung und Umweltplanung
Ingenieurkonsultent Geographie - Einzelunternehmer (FN 387705) - Mag. Christian Kavalirek

Bearbeitung: Mag. C. Kavalirek, Mag. A. Kubec

Katastergrundlage: DKM 10/2023

Datum: 21.07.2025

Kundmachung: bis:

Gemeinderatsbeschluss:

Genehmigungsbescheid Kärntner Landesregierung

Datum:


Zahl:

GEMEINDE FELD AM SEE

Lageplan ad 04/C3/2024

0 10 20 30 40 50 m

M 1 : 1 000

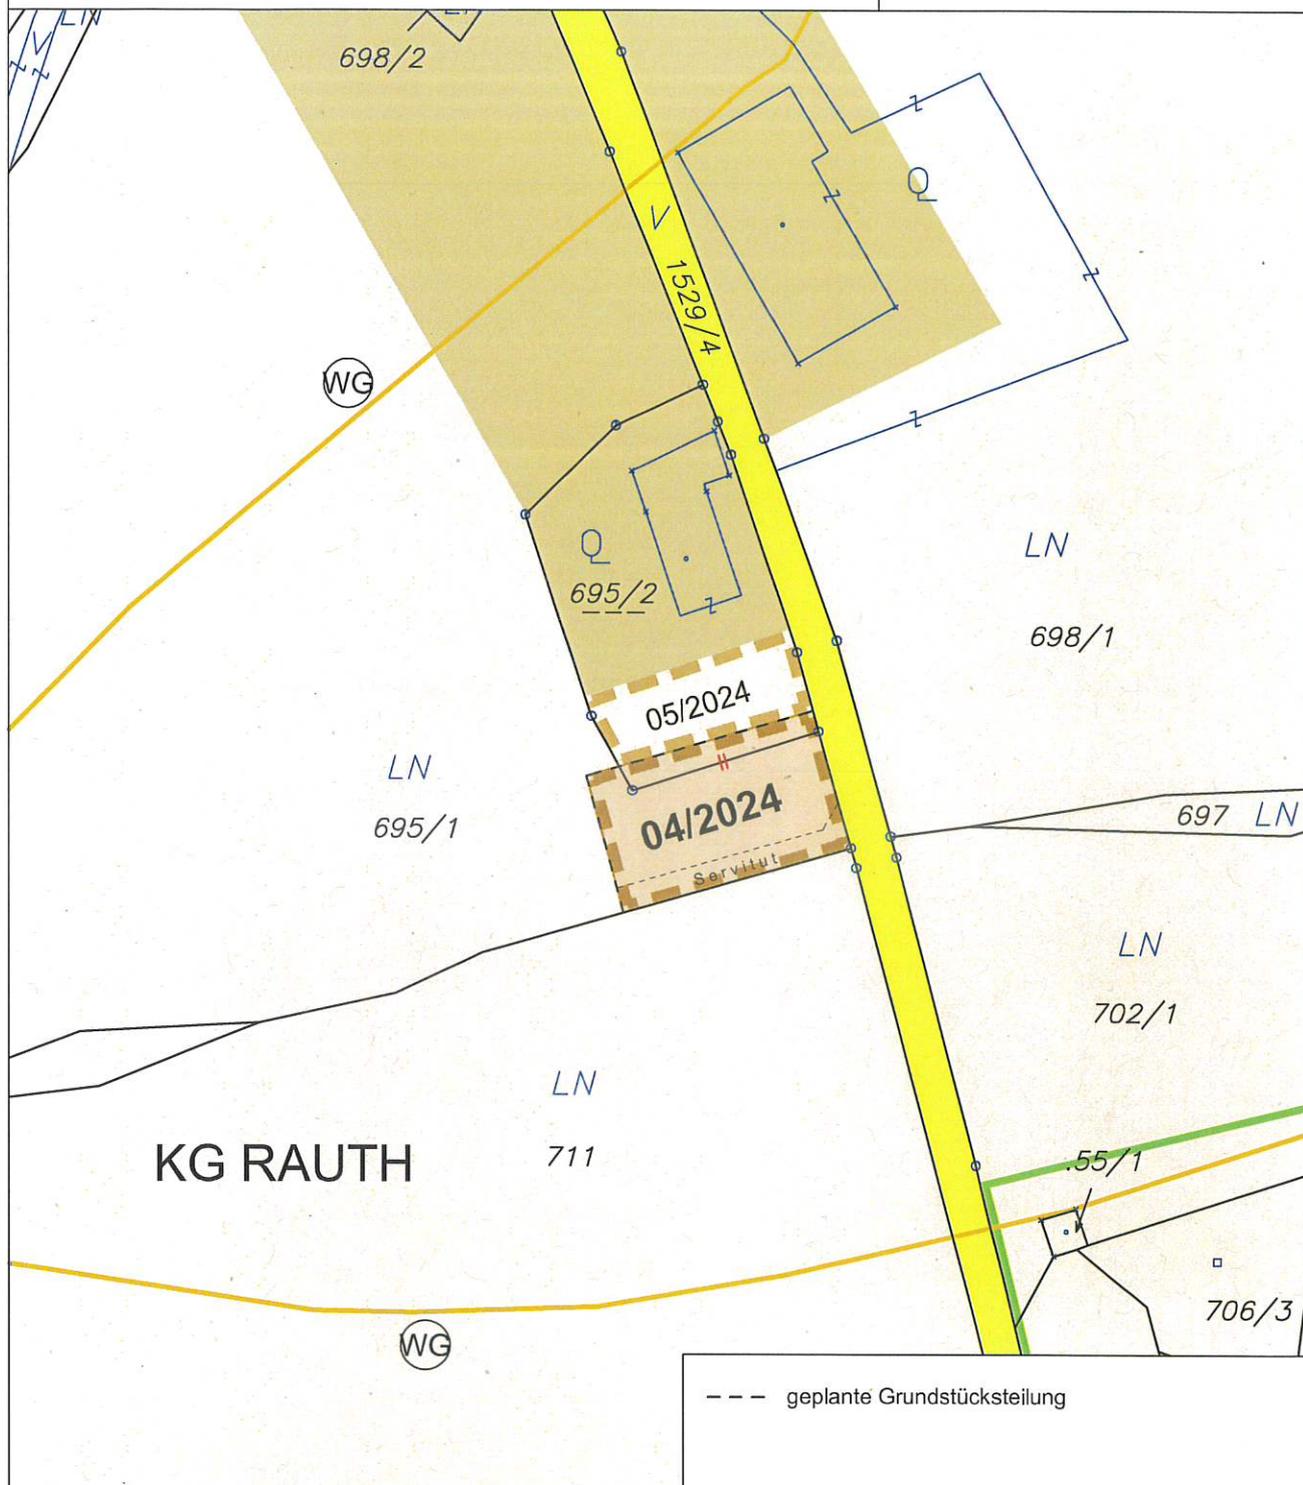

ÄNDERUNG FLÄCHENWIDMUNGSPLAN 04/2024



Von Grünland - Für die Land- und Forstwirtschaft bestimmte Fläche; Ödland
in Bauland - Dorfgebiet

KG Rauth 75435; Flächenausmaß lt. DKM

Kundmachung: Gst 695/1 zT. (546 m²), 695/2 zT. (92 m²) im Gesamtausmaß von 638 m²

Beschluss:



KAVALIREK Consulting ZT e.U.

Raumordnung und Umweltplanung

Ingenieurkonsultant Geographie - Einzelunternehmer (FN 387705) - Mag. Christian Kavalirek

Bearbeitung: Mag. C. Kavalirek, Mag. A. Kubec

Katastergrundlage: DKM 10/2023

Datum: 21.05.2024

Kundmachung:

bis:

Gemeinderatsbeschluss:

Genehmigungsbescheid Kärntner Landesregierung

Datum:


Zahl:

GEMEINDE FELD AM SEE

Lageplan ad 05/C3/2024

0 10 20 30 40 50 m

M 1 : 1 000

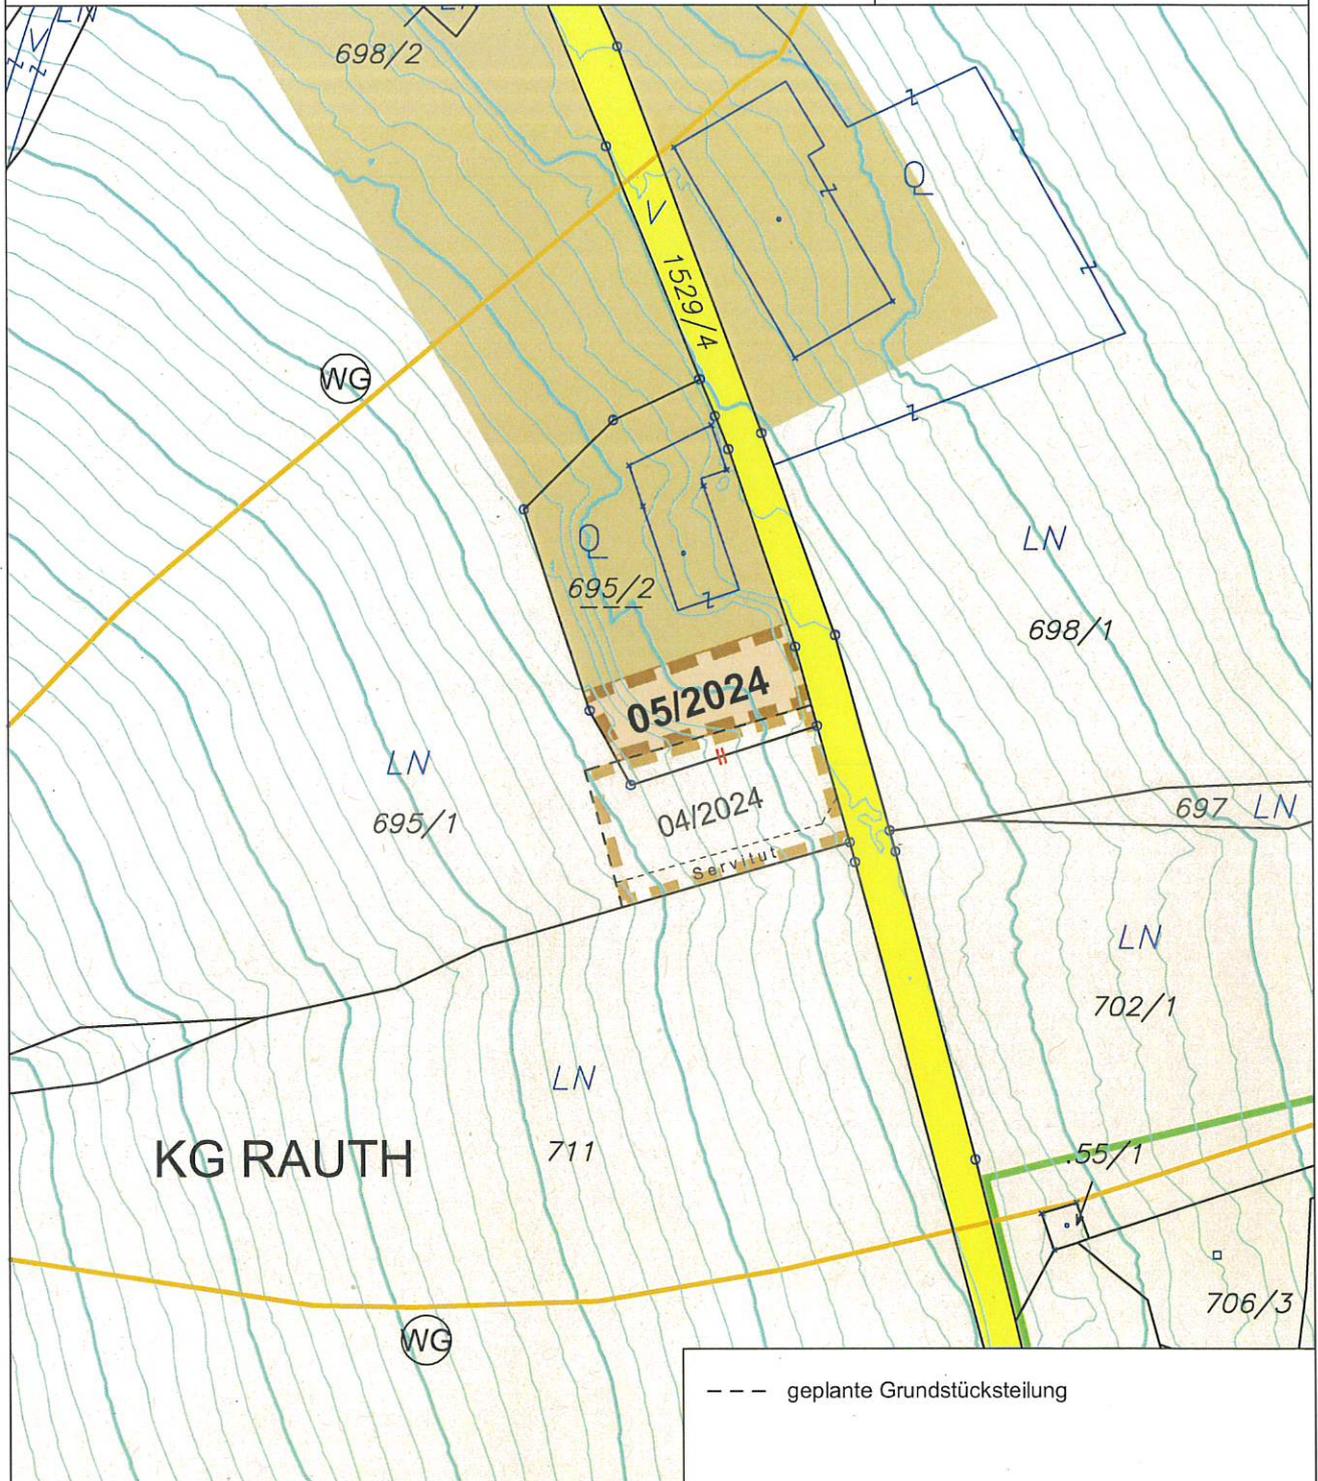

ÄNDERUNG FLÄCHENWIDMUNGSPLAN 05/2024



Von Grünland - Für die Land- und Forstwirtschaft bestimmte Fläche; Ödland
in Bauland - Dorfgebiet

KG Rauth 75435; Flächenausmaß lt. DKM

Kundmachung: Gst 695/2 zT. (323 m²)

Beschluss:



KAVALIREK Consulting ZT e.U.
Raumordnung und Umweltplanung
Ingenieurkonsortium Geographie - Einzelunternehmer (FN 387705) - Mag. Christian Kavalirek


Bearbeitung: Mag. C. Kavalirek, Mag. A. Kubec
Katastergrundlage: DKM 10/2023
Datum: 21.05.2024

Kundmachung: bis:
Gemeinderatsbeschluss:

Genehmigungsbescheid Kärntner Landesregierung
Datum:
Zahl:

GEMEINDE FELD AM SEE
Lageplan ad 06/B3b/2024

0 10 20 30 40 50 m
M 1 : 1 000

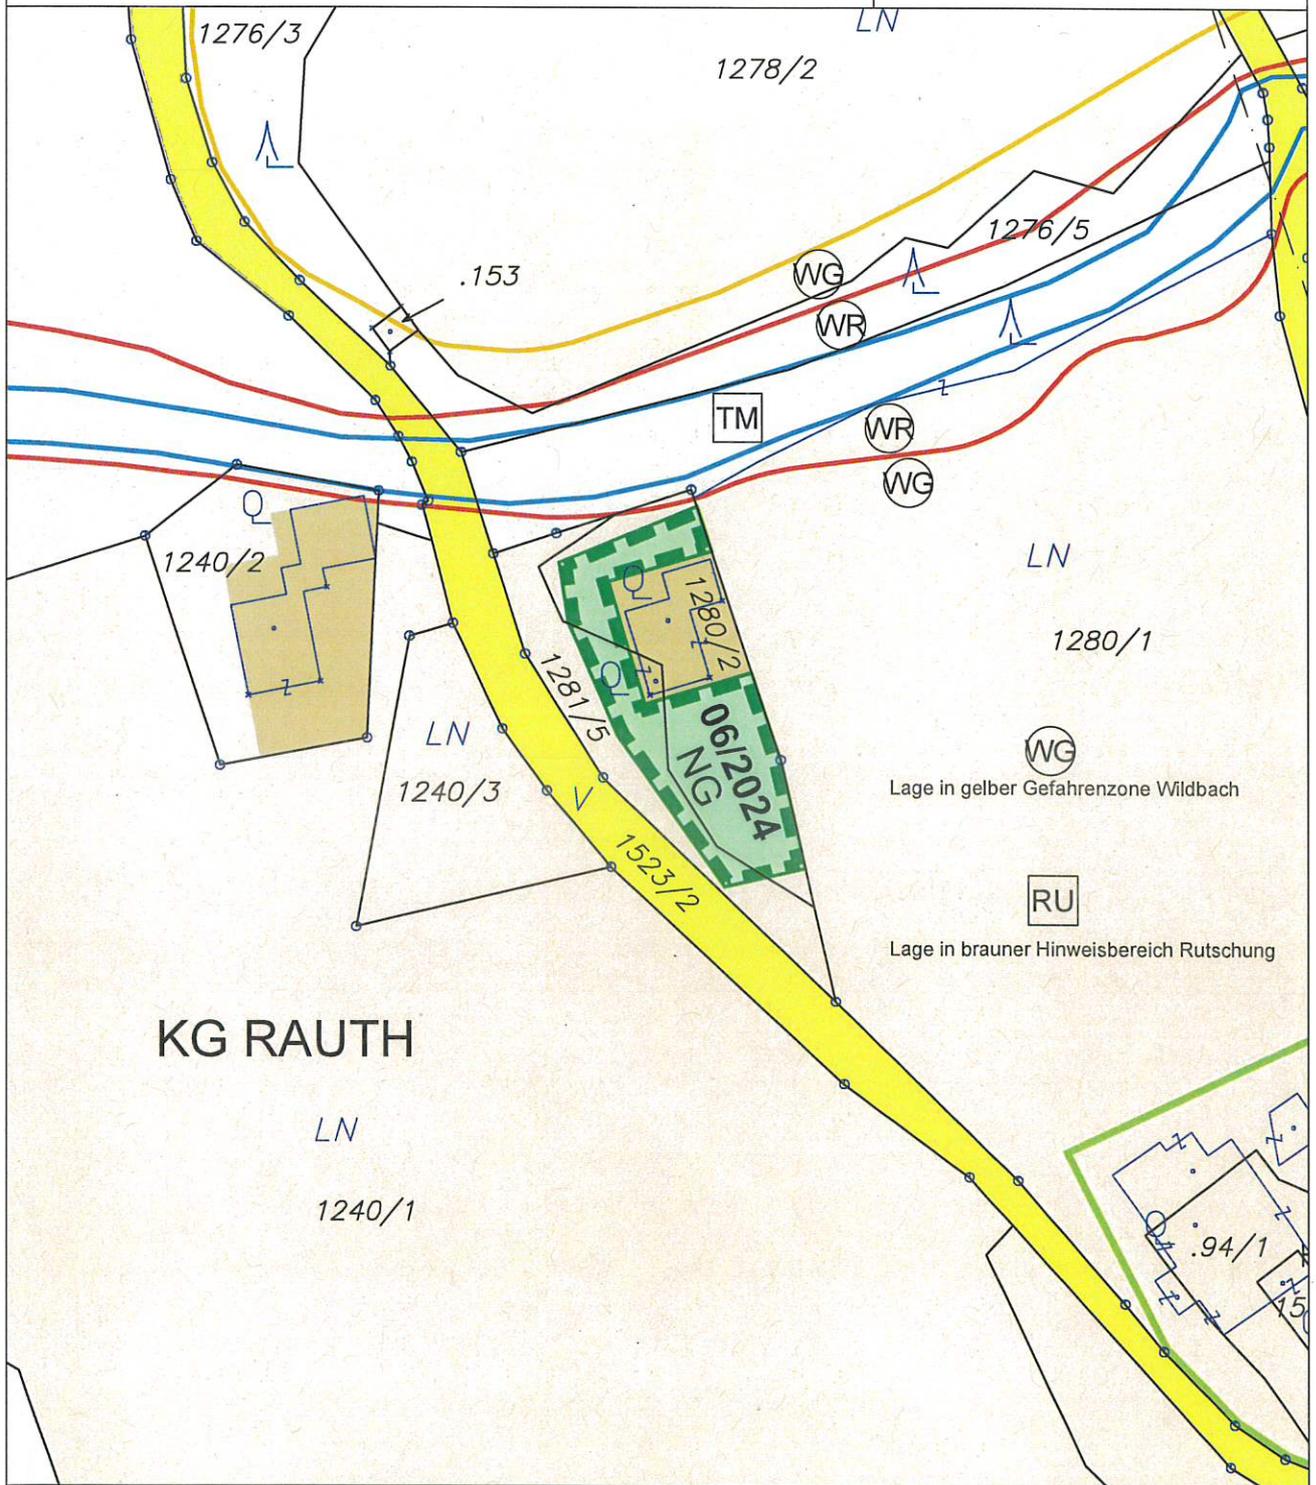

Lage in gelber Gefahrenzone Wildbach

Lage in brauner Hinweisbereich Rutschung

KG RAUTH

ÄNDERUNG FLÄCHENWIDMUNGSPLAN 06/2024



Von Grünland - Für die Land- und Forstwirtschaft bestimmte Fläche; Ödland
in Grünland - Nebengebäude

KG Rauth 75435; Flächenausmaß lt. DKM

Kundmachung: Gst 1280/2 z.T. (508 m²), 1281/5 z.T. (177 m²) im Gesamtausmaß von 685 m²

Beschluss:



KAVALIREK Consulting ZT e.U.
Raumordnung und Umweltplanung
Ingenieurkonsultant Geographie - Einzelunternehmer (FN 387705F) - Mag. Christian Kavalirek

Bearbeitung: Mag. C. Kavalirek, Mag. A. Kubec
Katastergrundlage: DKM 10/2023
Datum: 24.07.2025

Kundmachung: bis:
Gemeinderatsbeschluss:

Genehmigungsbescheid Kärntner Landesregierung

Datum:


Zahl:

GEMEINDE FELD AM SEE

Lageplan ad 07/A3d/2024

0 10 20 30 40 50 m

M 1 : 1 000

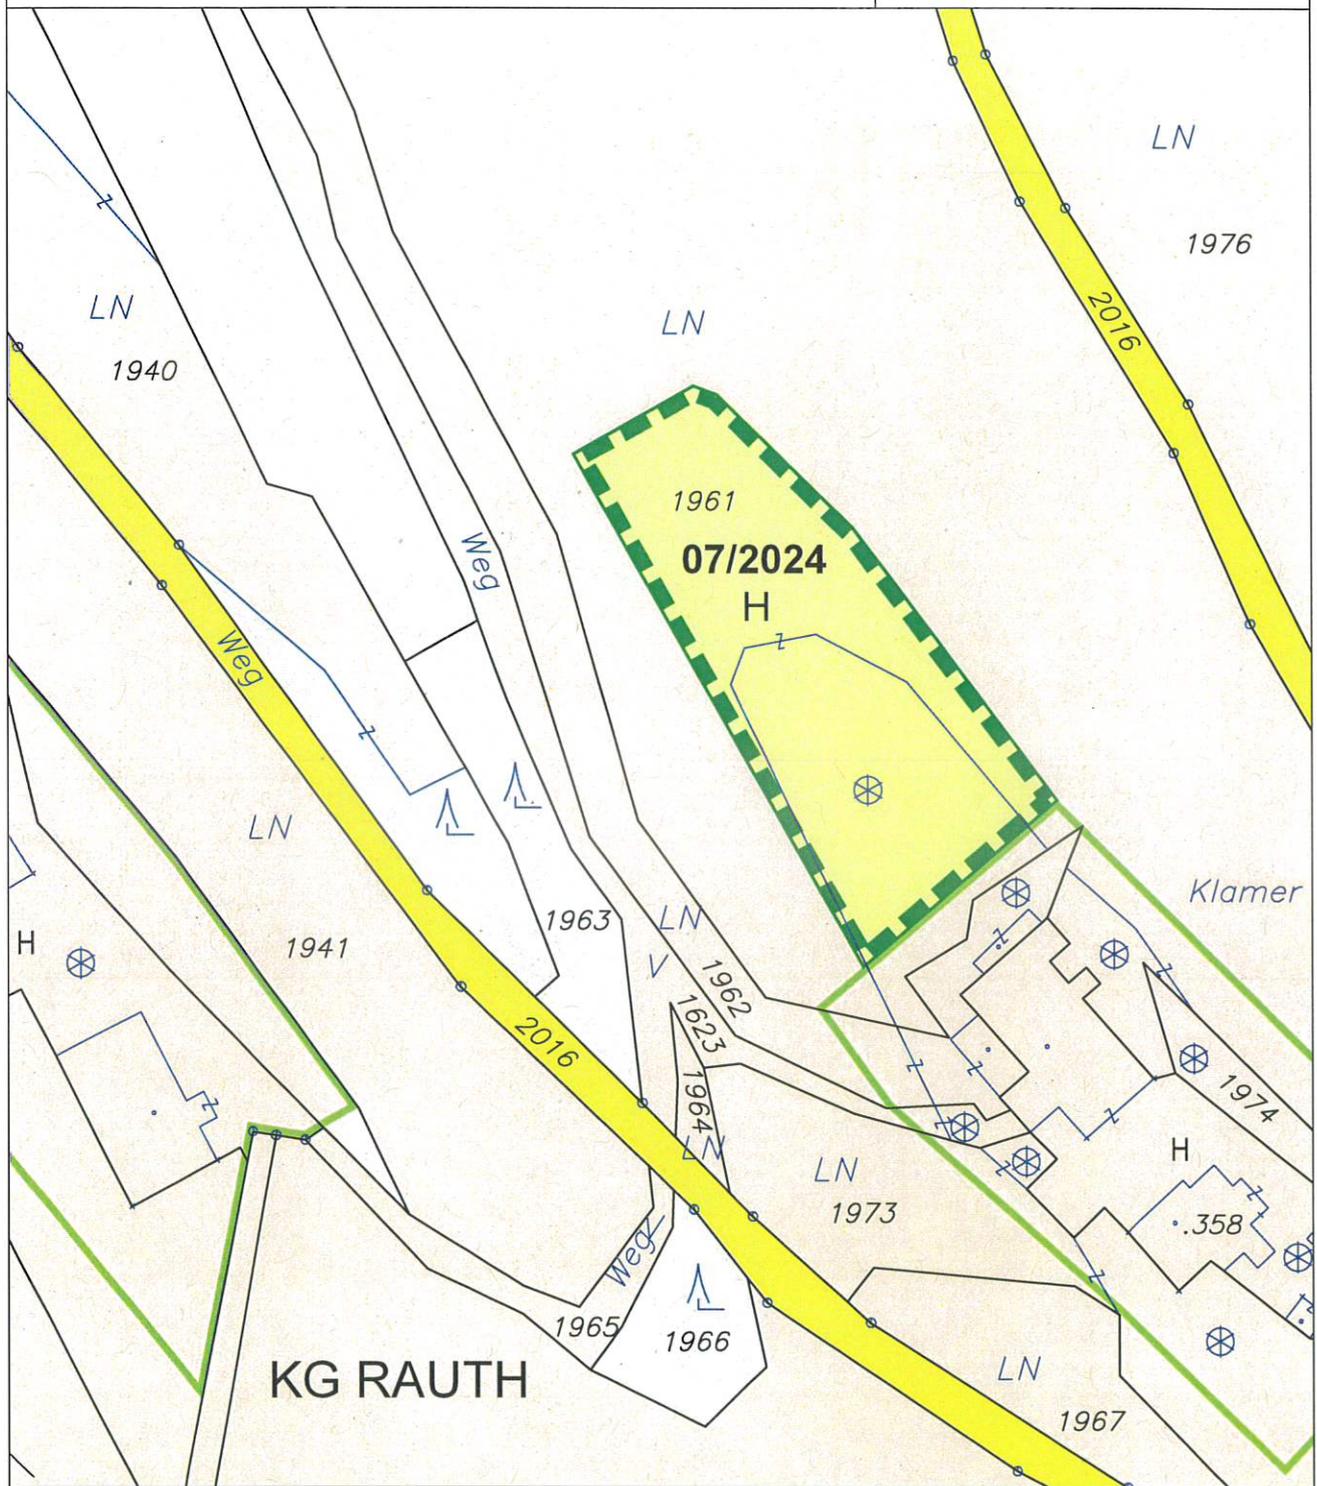

ÄNDERUNG FLÄCHENWIDMUNGSPLAN 07/2024



Von Grünland - Für die Land- und Forstwirtschaft bestimmte Fläche; Ödland
in Grünland - Hofstelle eines land- und forstwirtschaftlichen Betriebes

KG Rauth 75435; Flächenausmaß lt. DKM

Kundmachung: Gst 1961 zT. (2.273 m²)

Beschluss:



KAVALIREK Consulting ZT e.U.
Raumordnung und Umweltplanung
Ingenieurkonsultant Geographie - Einzelunternehmer (FN 3877051) - Mag. Christian Kavalirek

Bearbeitung: Mag. C. Kavalirek, Mag. A. Kubec

Katastergrundlage: DKM 10/2023

Datum: 21.07.2025

Kundmachung: bis:

Gemeinderatsbeschluss:

Genehmigungsbescheid Kärntner Landesregierung

Datum:

Zahl:

