


# GEMEINDE FELD AM SEE

Lageplan ad 01/C4a/2023

0 10 20 30 40 50 m

M 1 : 1 000

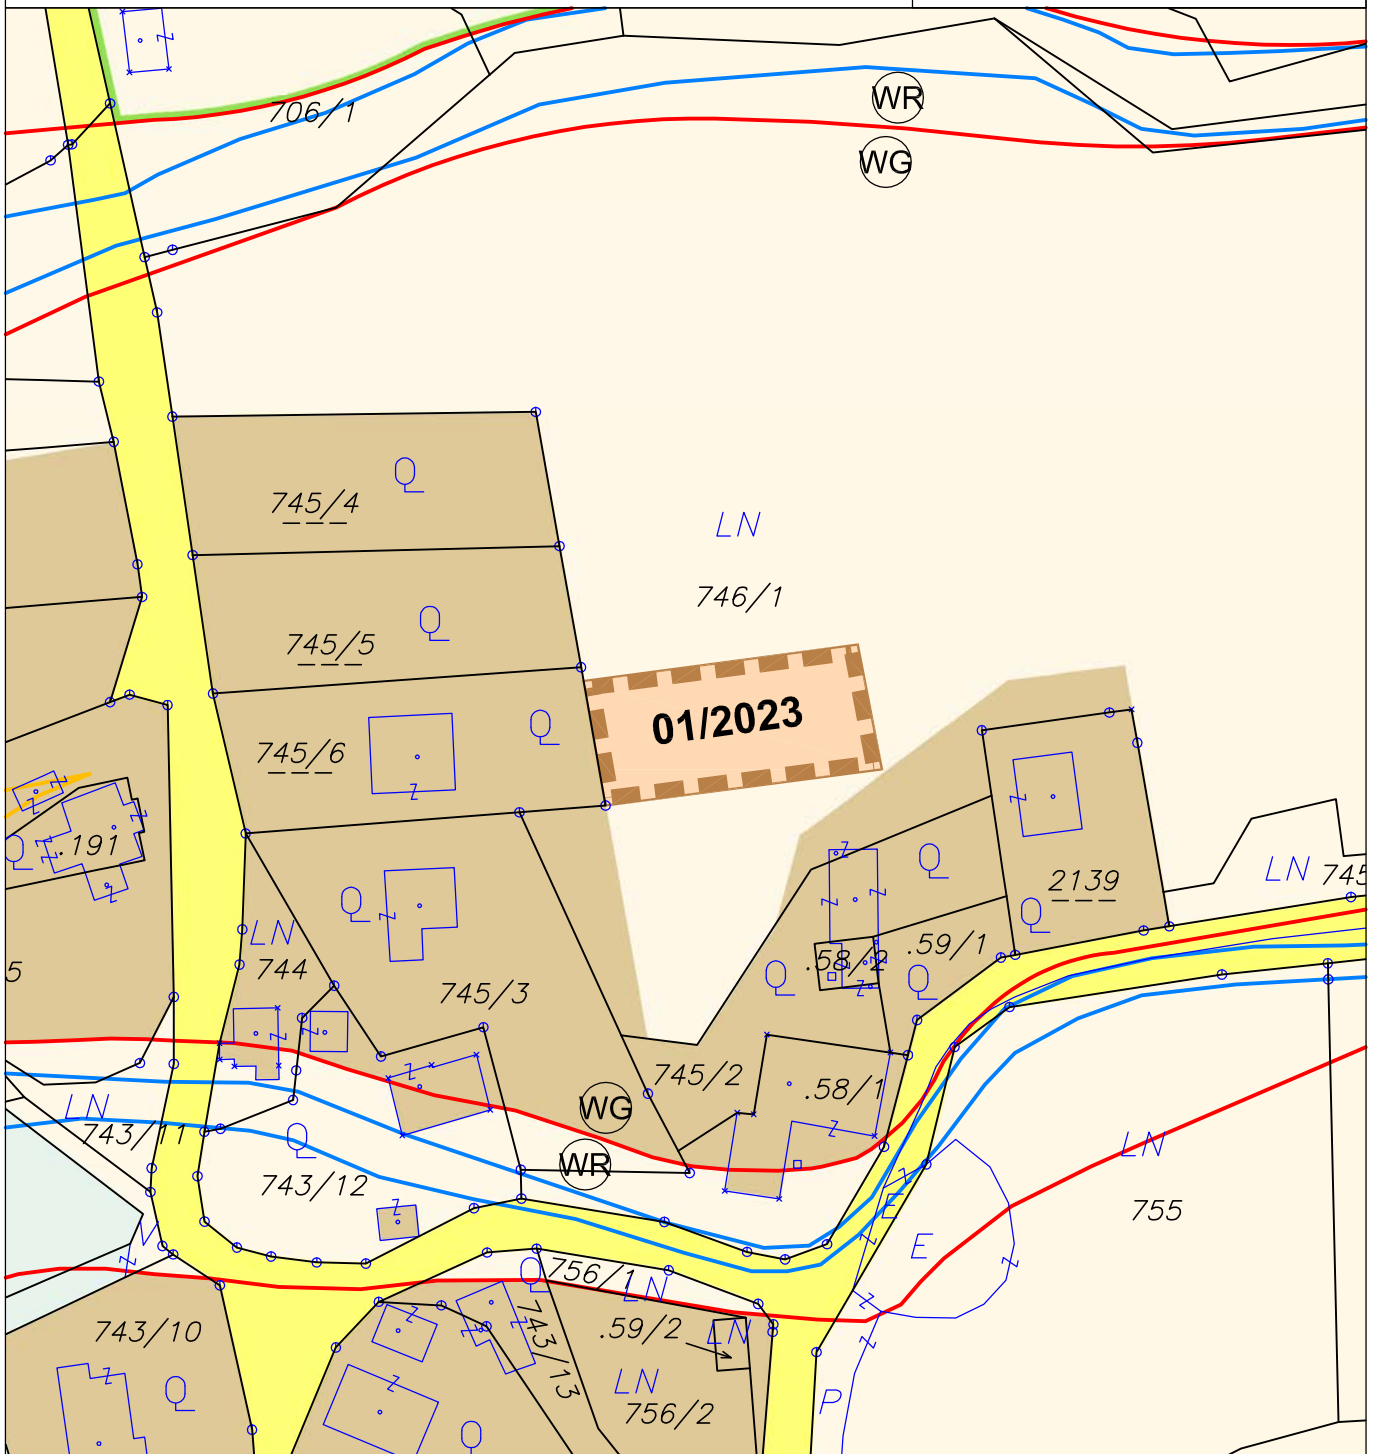

## ÄNDERUNG FLÄCHENWIDMUNGSPLAN 01/2023



Von Grünland - Für die Land- und Forstwirtschaft bestimmte Fläche; Ödland  
in Bauland - Dorfgebiet

KG Rauth 75435; Flächenausmaß lt. DKM

Kundmachung: Gst 746/1 zT. (615 m<sup>2</sup>)

Beschluss:

Kundmachung: bis:  
Gemeinderatsbeschluss:

Genehmigungsbescheid Kärntner Landesregierung  
Datum:  
Zahl:



**KAVALIREK Consulting ZT e.U.**  
Raumordnung und Umweltplanung  
Ingenieurkonsultant Geographie - Einzelunternehmer (FN 387705) - Mag. Christian Kavalirek

Bearbeitung: Mag. C. Kavalirek, Mag. A. Kubec  
Katastergrundlage: DKM 04/2023  
Datum: 09.08.2023



