



Lagepläne zu den beabsichtigten Änderungen des Flächenwidmungsplans:

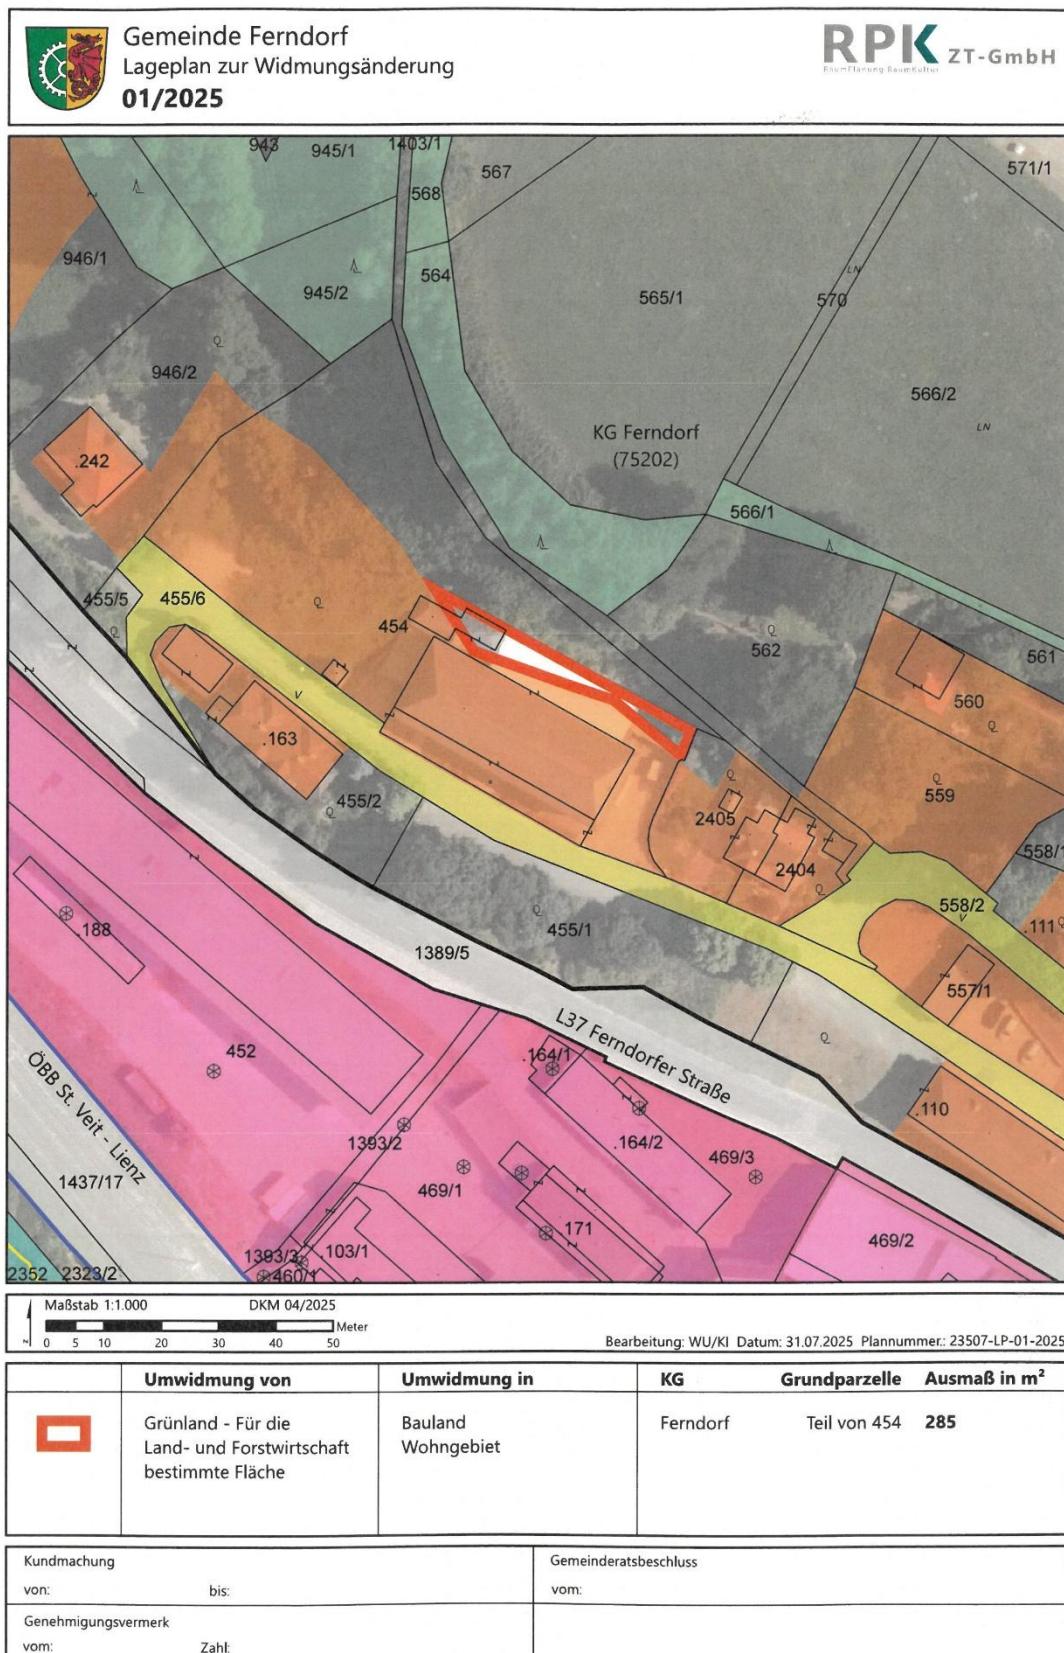

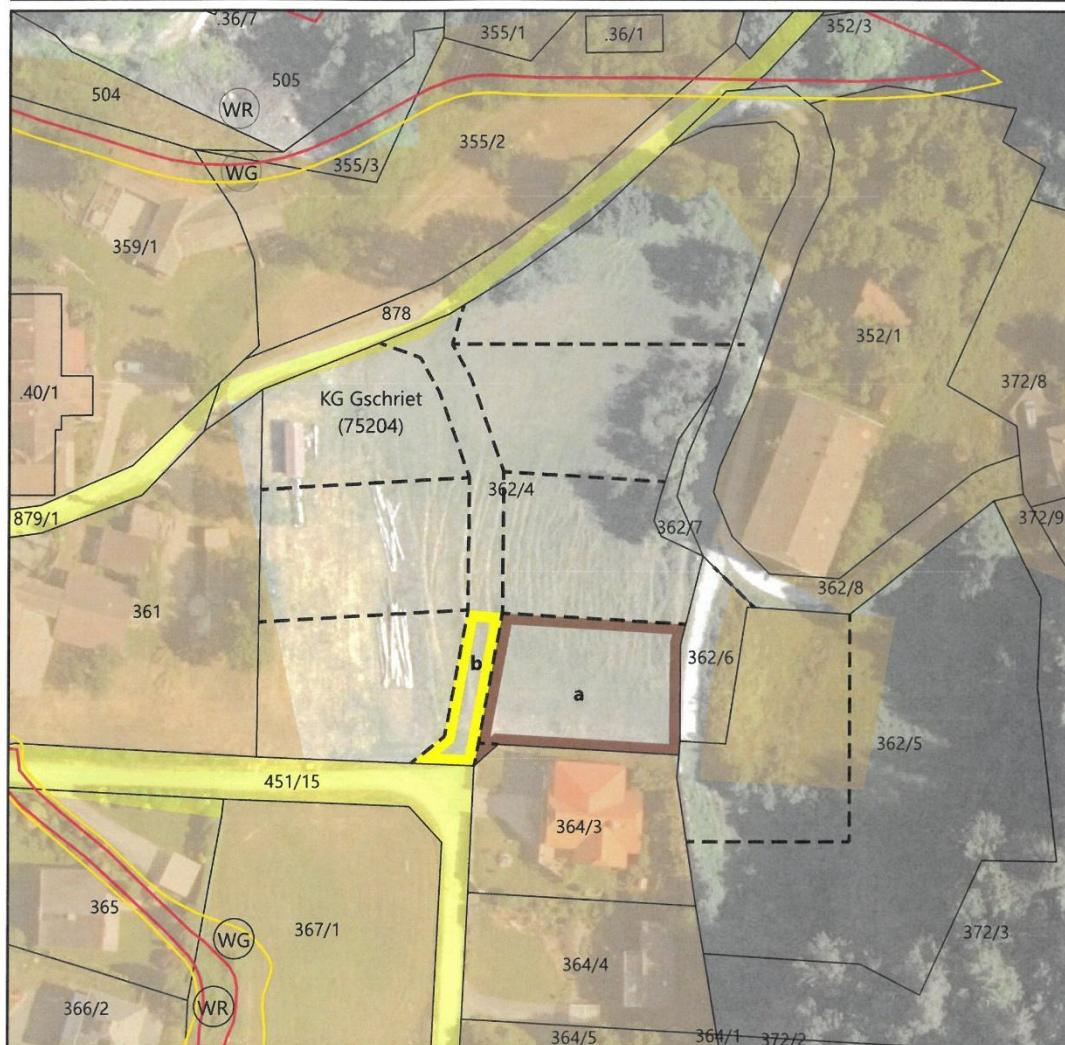


Maßstab 1:1.000 DKM 04/2025
0 5 10 20 30 40 50 Meter

Bearbeitung: WU/KI Datum: 31.07.2025 Plannummer: 23507-LP-02-2025

	Umwidmung von	Umwidmung in	KG	Grundparzelle	Ausmaß in m ²
a	Grünland - Für die Land- und Forstwirtschaft bestimmte Fläche	Bauland Dorfgebiet	Gschriet	Teil von 362/4	761
b	Grünland - Für die Land- und Forstwirtschaft bestimmte Fläche	Allgemeine Verkehrsfläche	Gschriet	Teil von 362/4	175

Kundmachung von: _____ bis: _____	Gemeinderatsbeschluss vom: _____
Genehmigungsvermerk vom: _____ Zahl: _____	

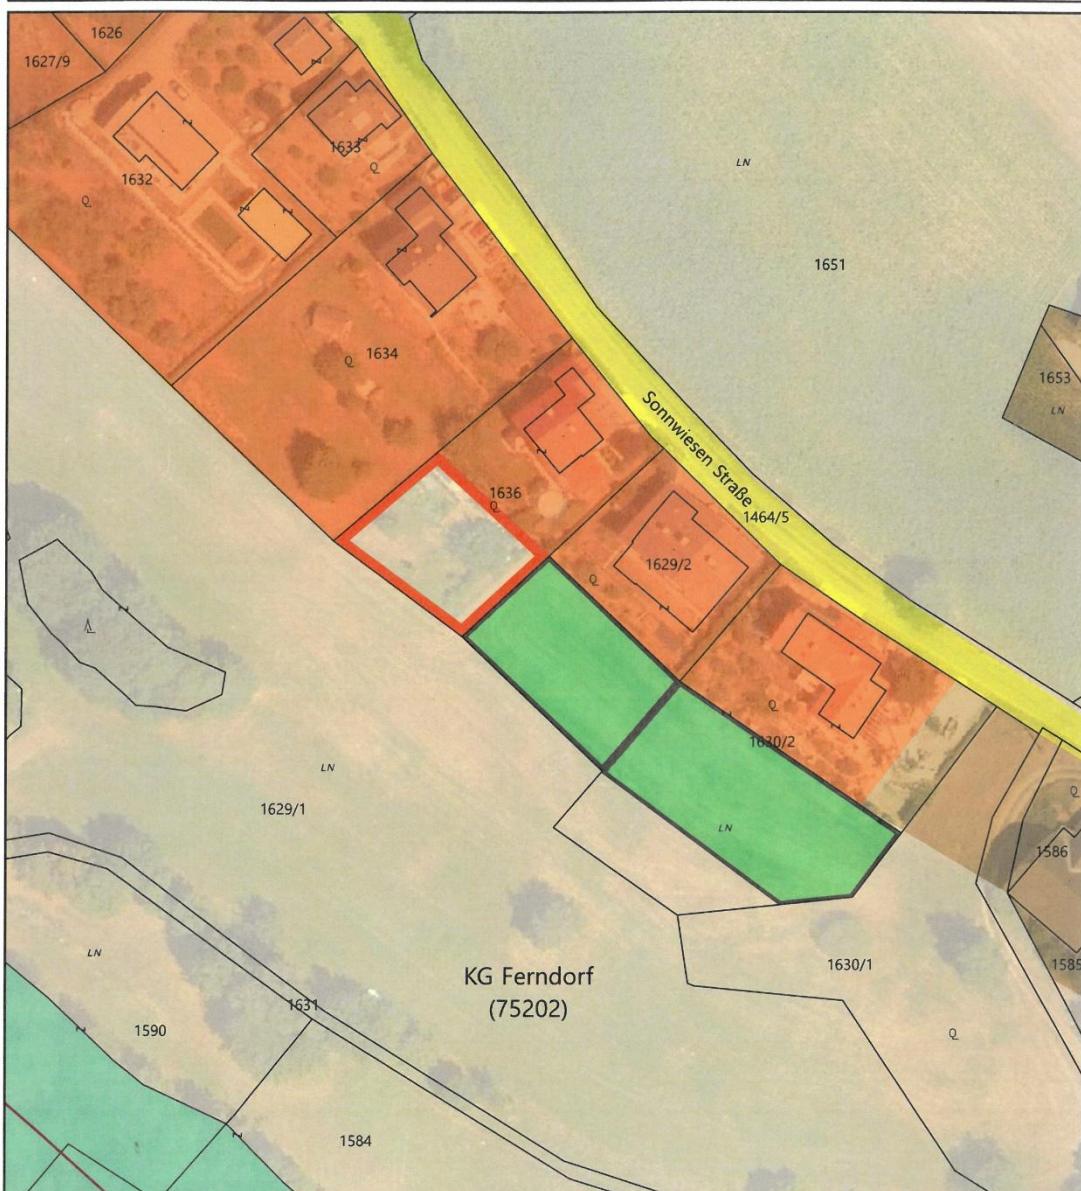

Maßstab 1:1.000 DKM 04/2024
0 5 10 20 30 40 50 Meter
Bearbeitung: WU/WA/KI Datum: 12.08.2025 Plannummer: 23507-LP-03-2025

	Umwidmung von	Umwidmung in	KG	Grundparzelle	Ausmaß in m²
	Grünland für die Land- und Forstwirtschaft bestimmte Fläche	Bauland Wohngebiet	Ferndorf	Teil von 1636	593

Kundmachung von: _____ bis: _____	Gemeinderatsbeschluss vom: _____
Genehmigungsvermerk vom: _____ Zahl: _____	



Maßstab 1:1.000 DKM 04/2025
0 5 10 20 30 40 50 Meter
Bearbeitung: WU/KI Datum: 23.09.2025 Plannummer: 23507-LP-04-2025

	Umwidmung von	Umwidmung in	KG	Grundparzelle	Ausmaß in m ²
	Grünland - Für die Land- und Forstwirtschaft bestimmte Fläche	Bauland Dorfgebiet	Gschriet	Teil von 289/1	812


Kundmachung von: _____ bis: _____	Gemeinderatsbeschluss vom: _____
Genehmigungsvermerk vom: _____ Zahl: _____	



Maßstab 1:1000 DKM 04/2025
0 5 10 20 30 40 50 Meter
Bearbeitung: WU/KI Datum: 30.01.2026 Plannummer: 23507-LP-05-2025

	Umwidmung von	Umwidmung in	KG	Grundparzelle	Ausmaß in m ²
	Grünland Kompostieranlage Recyclinghof	Bauland Gewerbegebiet	Ferndorf	Teil von 2362/1	7.583

Kundmachung von: _____ bis: _____	Gemeinderatsbeschluss vom: _____
Genehmigungsvermerk vom: _____ Zahl: _____	

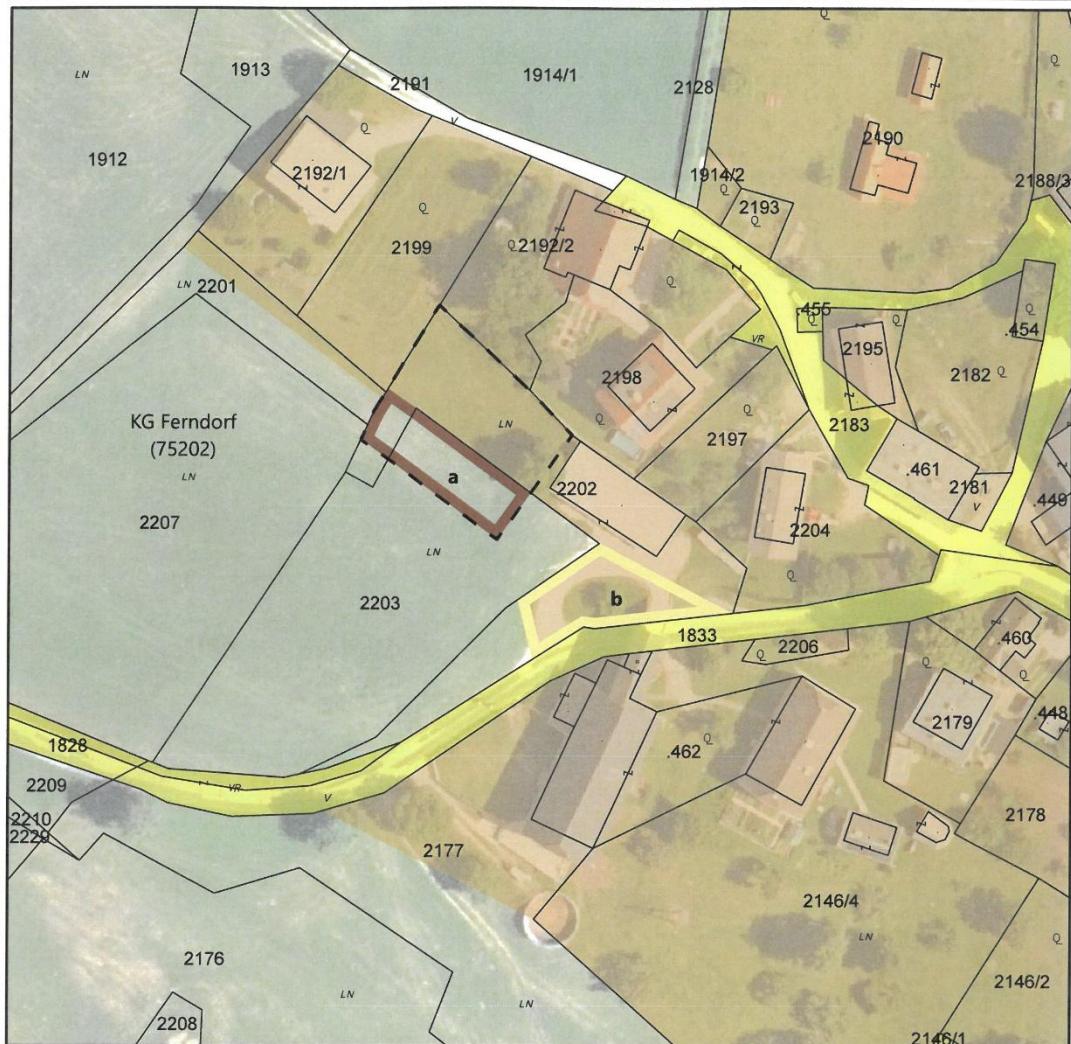

Maßstab 1:1.000 DKM 04/2025
 Meter
 0 5 10 20 30 40 50

Bearbeitung: WU/KI Datum: 24.09.2025 Plannummer: 23526-LP-06-2025

	Umwidmung von	Umwidmung in	KG	Grundparzelle	Ausmaß in m²
a	Grünland - Für die Land- und Forstwirtschaft bestimmte Fläche	Bauland Dorfgebiet	Ferndorf	Teil von 2202 Teil von 2203	61 241 302
b	Bauland Dorfgebiet	Grünland - Für die Land- und Forstwirtschaft bestimmte Fläche	Ferndorf	Teil von 2202	334

Kundmachung von: _____ bis: _____	Gemeinderatsbeschluss vom: _____
Genehmigungsvermerk vom: _____ Zahl: _____	

