

**KG FERNDORF**

**UMWIDMUNGSLAGEPLAN 01/2022**



UMWIDMUNG VON GRÜNLAND FÜR DIE LAND- UND FORSTWIRTSCHAFT BESTIMMTE FLÄCHEN IN BAULAND DORFGEBIET, GP 2286/1 TLW., KG FERNDORF, INSGESAMT 633 M<sup>2</sup>



UMWIDMUNG VON GRÜNLAND FÜR DIE LAND- UND FORSTWIRTSCHAFT BESTIMMTE FLÄCHEN IN GRÜNLAND GARTEN, GP 2286/1 TLW., KG FERNDORF, INSGESAMT 538 M<sup>2</sup>

KUNDMACHUNG

VON:

BIS:

GEMEINDERATS BESCHLUSS

VOM:

**RAUMPLANUNGSBÜRO**  
DI JOHANN KAUFMANN  
RAUMPLANUNG - STADTDESIGN

GEMEINDE FERNDORF  
LAGEPLAN ZUR WIDMUNGSÄNDERUNG


M 1:1.000



A - 8020 KLAGENFURT MIESSTALERSTRASSE 18  
TEL 0463/595857 team@kaufmann.direct

BEARBEITUNG: WU/HEI DATUM: 14.04.2022 PLANNR.: 18501-01/2022

Ziviltechniker  
bürgen für Qualität.

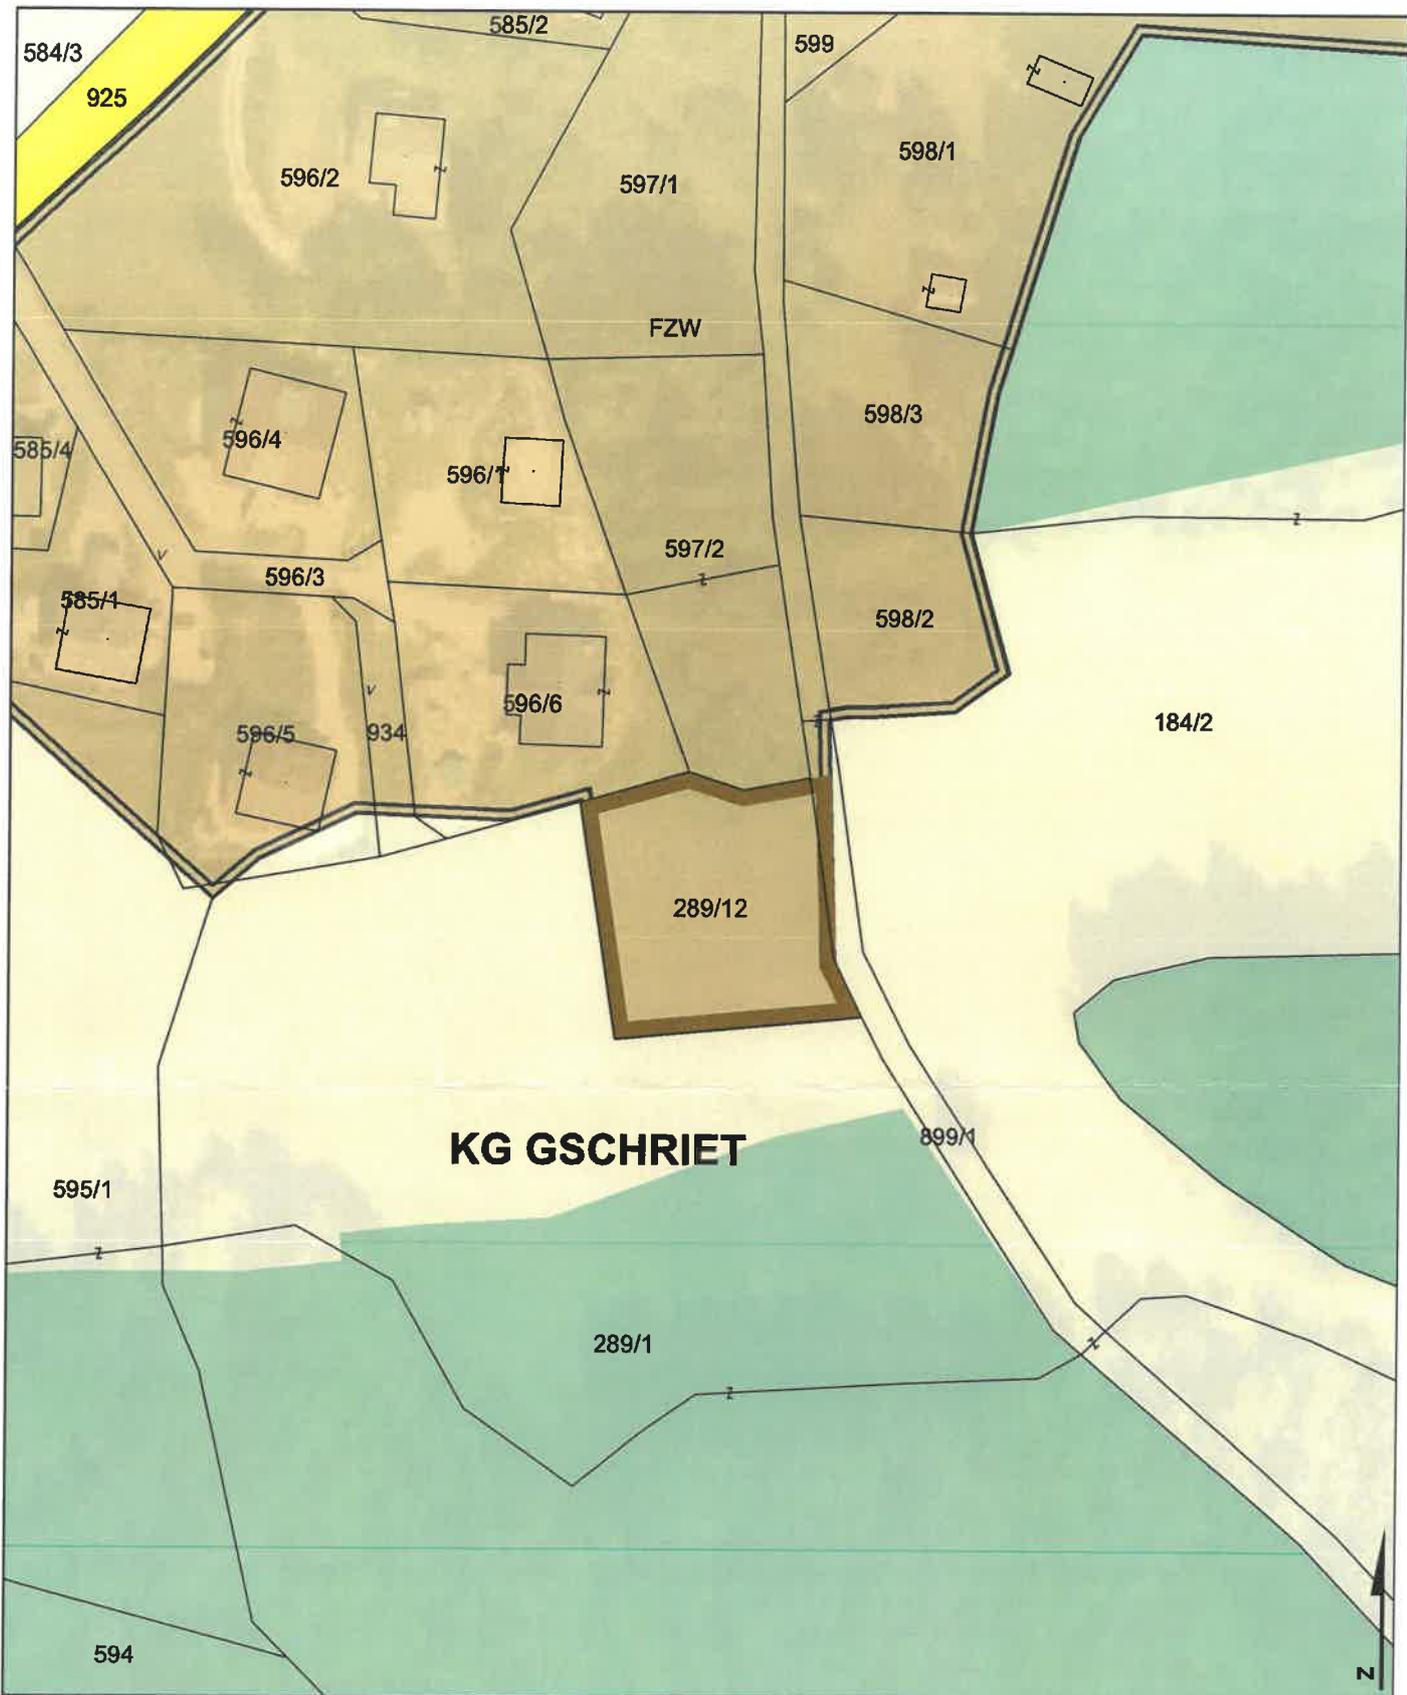

**UMWIDMUNGLAGEPLAN 04/2022**



UMWIDMUNG VON BAULAND DORFGEBIET SONDERWIDMUNG FREIZEITWOHNSITZ  
 IN BAULAND DORFGEBIET, GP 289/12 (999 M<sup>2</sup>), GP 899/1 TLW. (39 M<sup>2</sup>),  
 BEIDE KG GSCHRIET, INSGESAMT 1.038 M<sup>2</sup>

KUNDMACHUNG

VON:

BIS:

GEMEINDERATSBESCHLUSS

VOM:

**RAUMPLANUNGSBÜRO**  
 DI JOHANN KAUFMANN  
 RAUMPLANUNG - STADTDESIGN

GEMEINDE FERNDORF  
 LAGEPLAN ZUR WIDMUNGSÄNDERUNG

M 1:1.000

**ZT**

A - 9020 KLAGENFURT MIESSTALERSTRASSE 18  
 TEL 0463/595857 team@kaufmann.direct

BEARBEITUNG: WU/HEI DATUM: 26.04.2022 PLANNR.: 18501-04/2022

Ziviltechniker  
 bürgern für Qualität.

