



Gemeinde
Fresach

Europastraße 8, 9524 Villach
Telefon: 04242 23323
E-Mail: office@l-w-k.at
www.l-w-k.at



Art des Planes: Lageplan zum Umwidmungsantrag

VPG-Nummer: 1/2022

Ergänzende
Informationen:

Grundstück Nr.: Teilflächen: 636/2 (ca. 47 m²), 655/1 (ca. 61 m²)

Katastralgemeinde: Fresach (75203)

Maßstab: 1:1.000

Stand: 25.04.2023



Widmungsänderung von: Grünland - Für die Land- und Forstwirtschaft bestimmte Fläche, Ödland

Widmungsänderung in: Bauland - Dorfgebiet

Kundmachung: vom 10.08.2023 bis 08.09.2023

Flächenausmaß beschlossen: ca. 108 m²

Genehmigungsvermerk:

Gemeinderatsbeschluss in der
Sitzung vom: 29.09.2023
Zahl: 004-1103/2023



Gemeinde
Fresach

Europastraße 8, 9524 Villach
Telefon: 04242 23323
E-Mail: office@l-w-k.at
www.l-w-k.at



Art des Planes: Lageplan zum Umwidmungsantrag

VPG-Nummer: 1/2022

Ergänzende
Informationen:

Grundstück Nr.: Teilflächen: 636/2 (ca. 47 m²), 655/1 (ca. 61 m²)

Katastralgemeinde: Fresach (75203)

Maßstab: 1:1.000

Stand: 25.04.2023



Widmungsänderung von: Grünland - Für die Land- und Forstwirtschaft bestimmte Fläche, Ödland

Widmungsänderung in: Bauland - Dorfgebiet

Kundmachung: vom 10.08.2023 bis 08.09.2023

Flächenausmaß beschlossen: ca. 108 m²

Genehmigungsvermerk:

Gemeinderatsbeschluss in der
Sitzung vom: 29.09.2023
Zahl: 004-1/03/2023



Gemeinde
Fresach

Europastraße 8, 9524 Villach
Telefon: 04242 23323
E-Mail: office@l-w-k.at
www.l-w-k.at



Art des Planes: Lageplan zum Umwidmungsantrag

VPG-Nummer: 1/2022

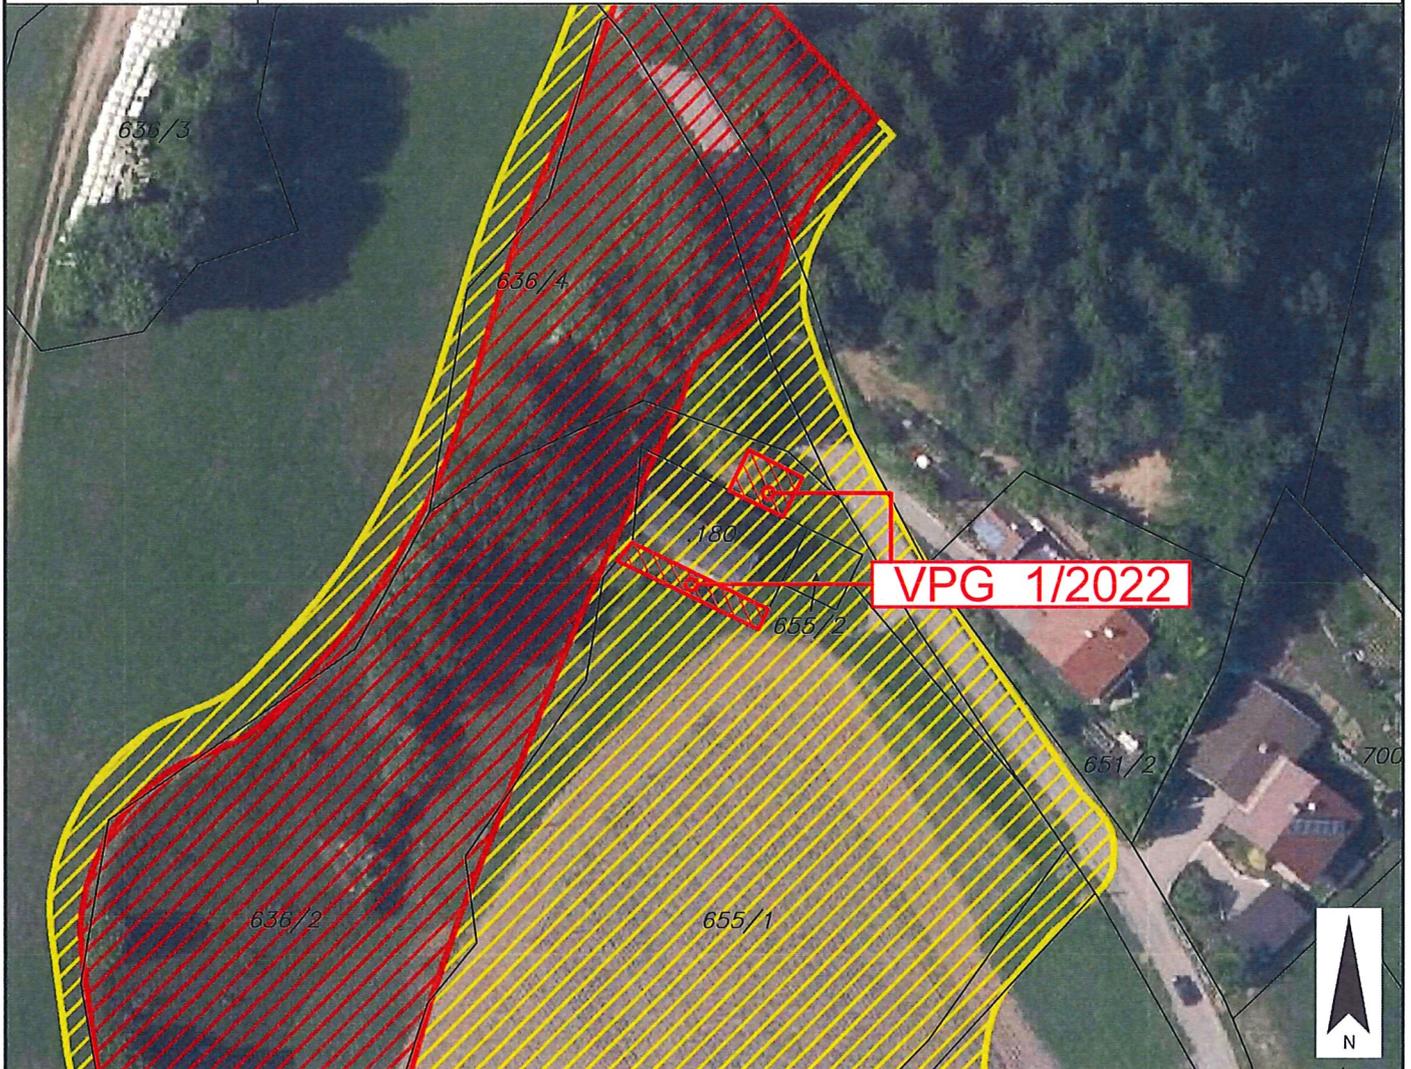
Ergänzende
Informationen:

Grundstück Nr.: Teilflächen: 636/2 (ca. 47 m²), 655/1 (ca. 61 m²)

Katastralgemeinde: Fresach (75203)

Maßstab: 1:1.000

Stand: 25.04.2023



Widmungsänderung von: Grünland - Für die Land- und Forstwirtschaft bestimmte Fläche, Ödland

Widmungsänderung in: Bauland - Dorfgebiet

Kundmachung: vom 10.08.2023 bis 08.09.2023

Flächenausmaß beschlossen: ca. 108 m²

Genehmigungsvermerk:

Gemeinderatsbeschluss in der
Sitzung vom: 29.09.2023
Zahl: 004-1/03/2023



Gemeinde
Fresach

Europastraße 8, 9524 Villach
Telefon: 04242 23323
E-Mail: office@l-w-k.at
www.l-w-k.at



Art des Planes:

Ausschnitt aus dem
Örtlichen Entwicklungskonzept

VP-Nummer: 1/2022

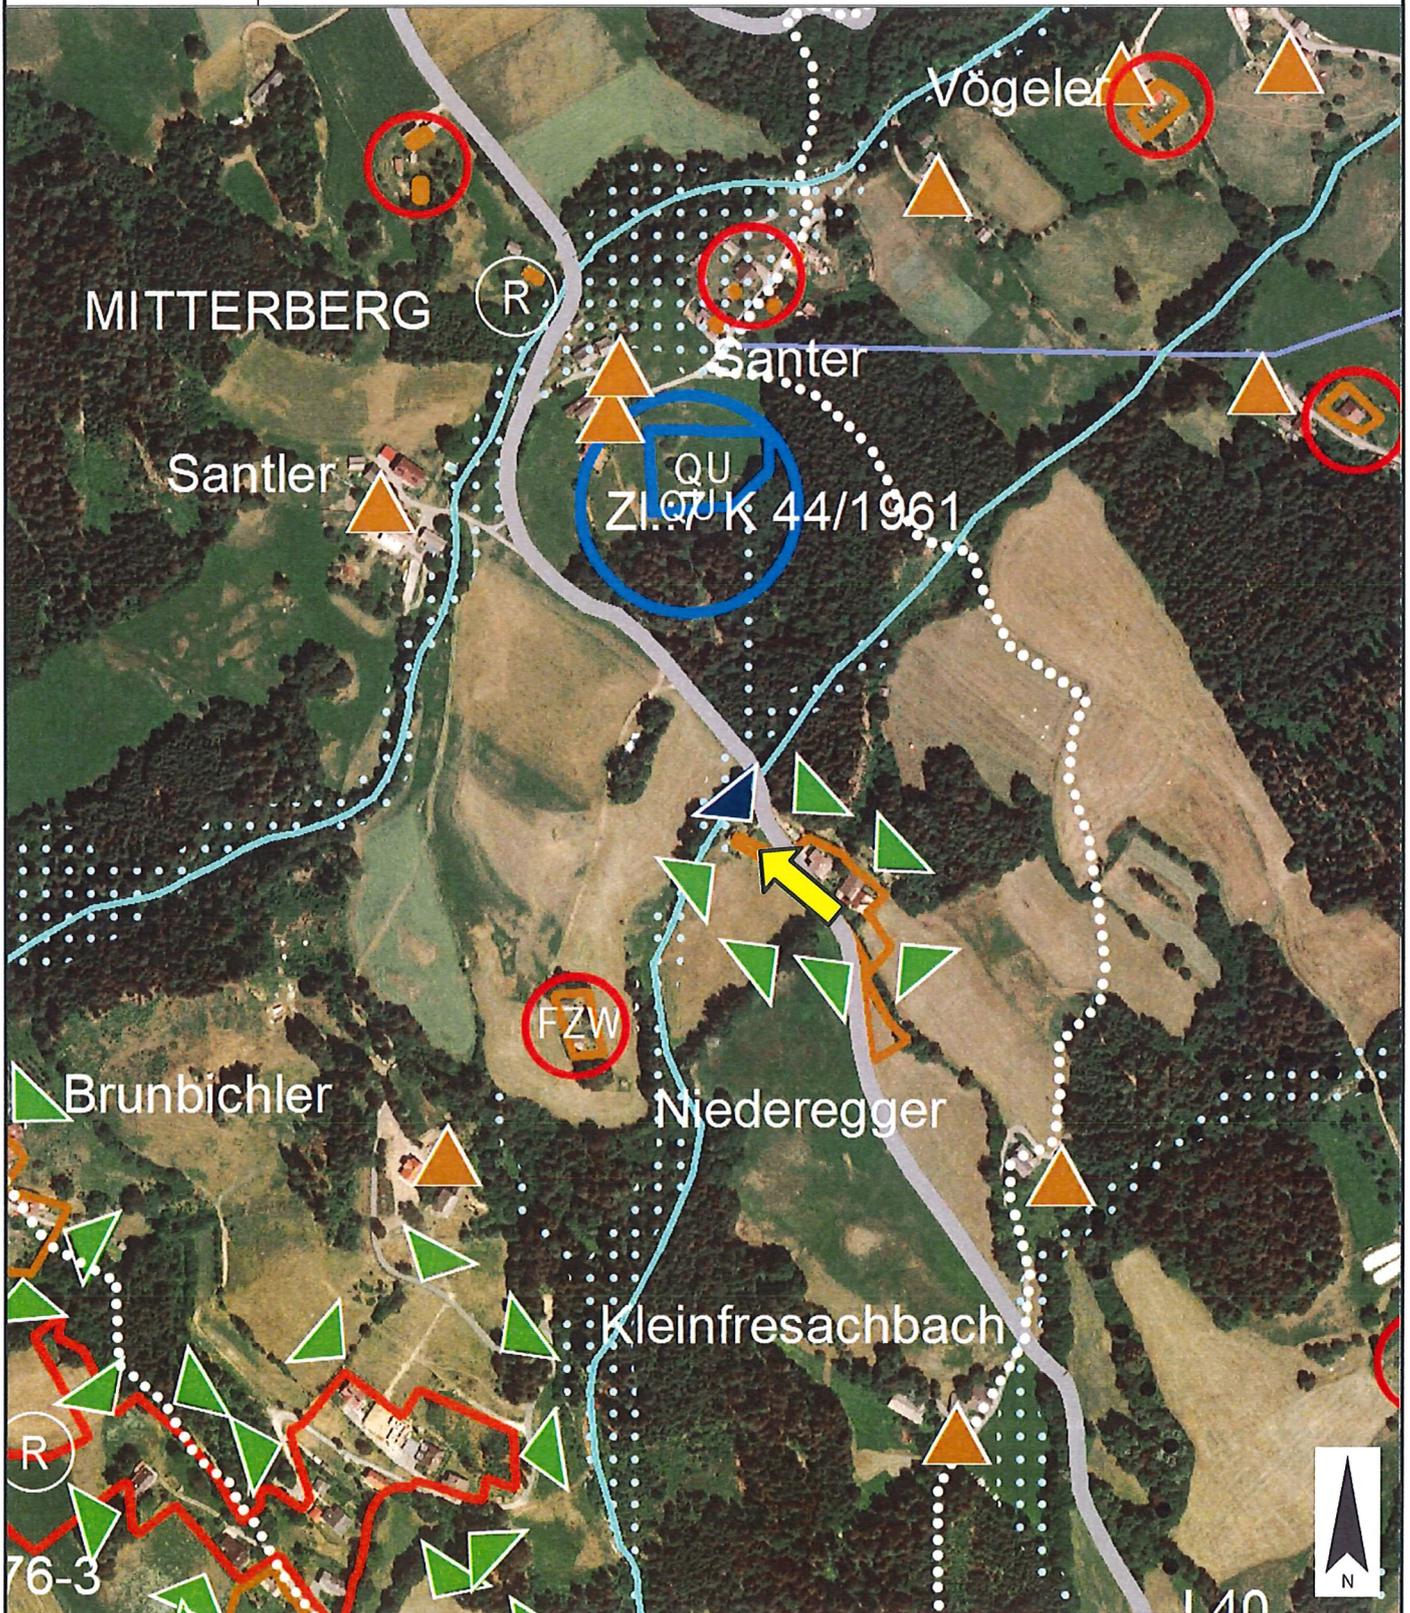
Ergänzende
Informationen:

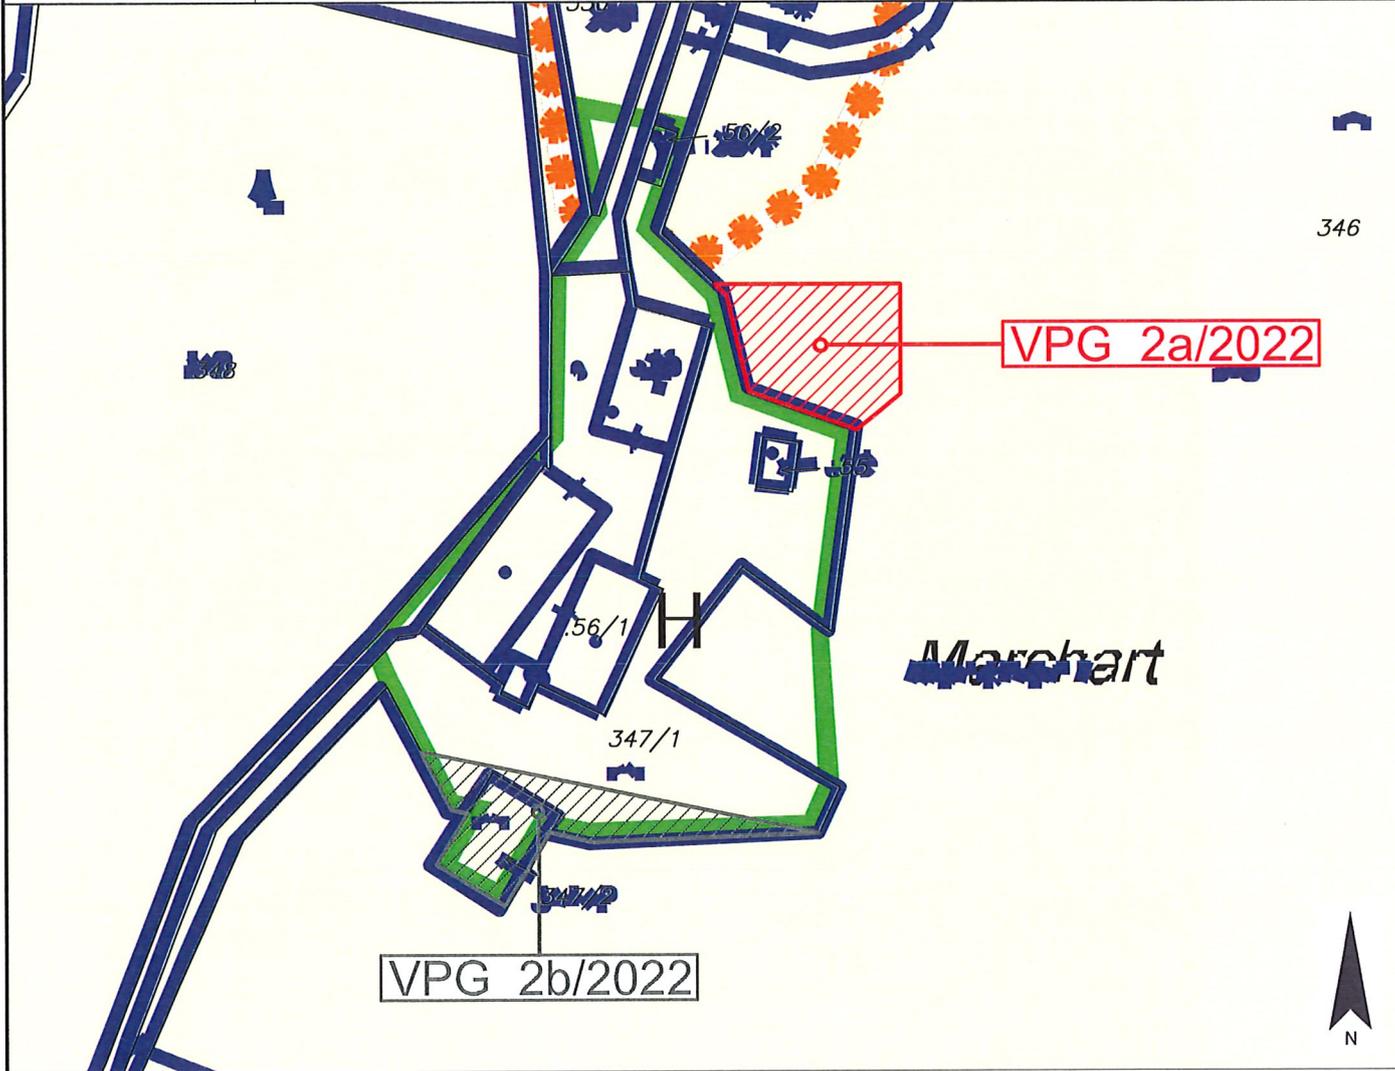
Beschluss Gemeinderat: 18.02.2013

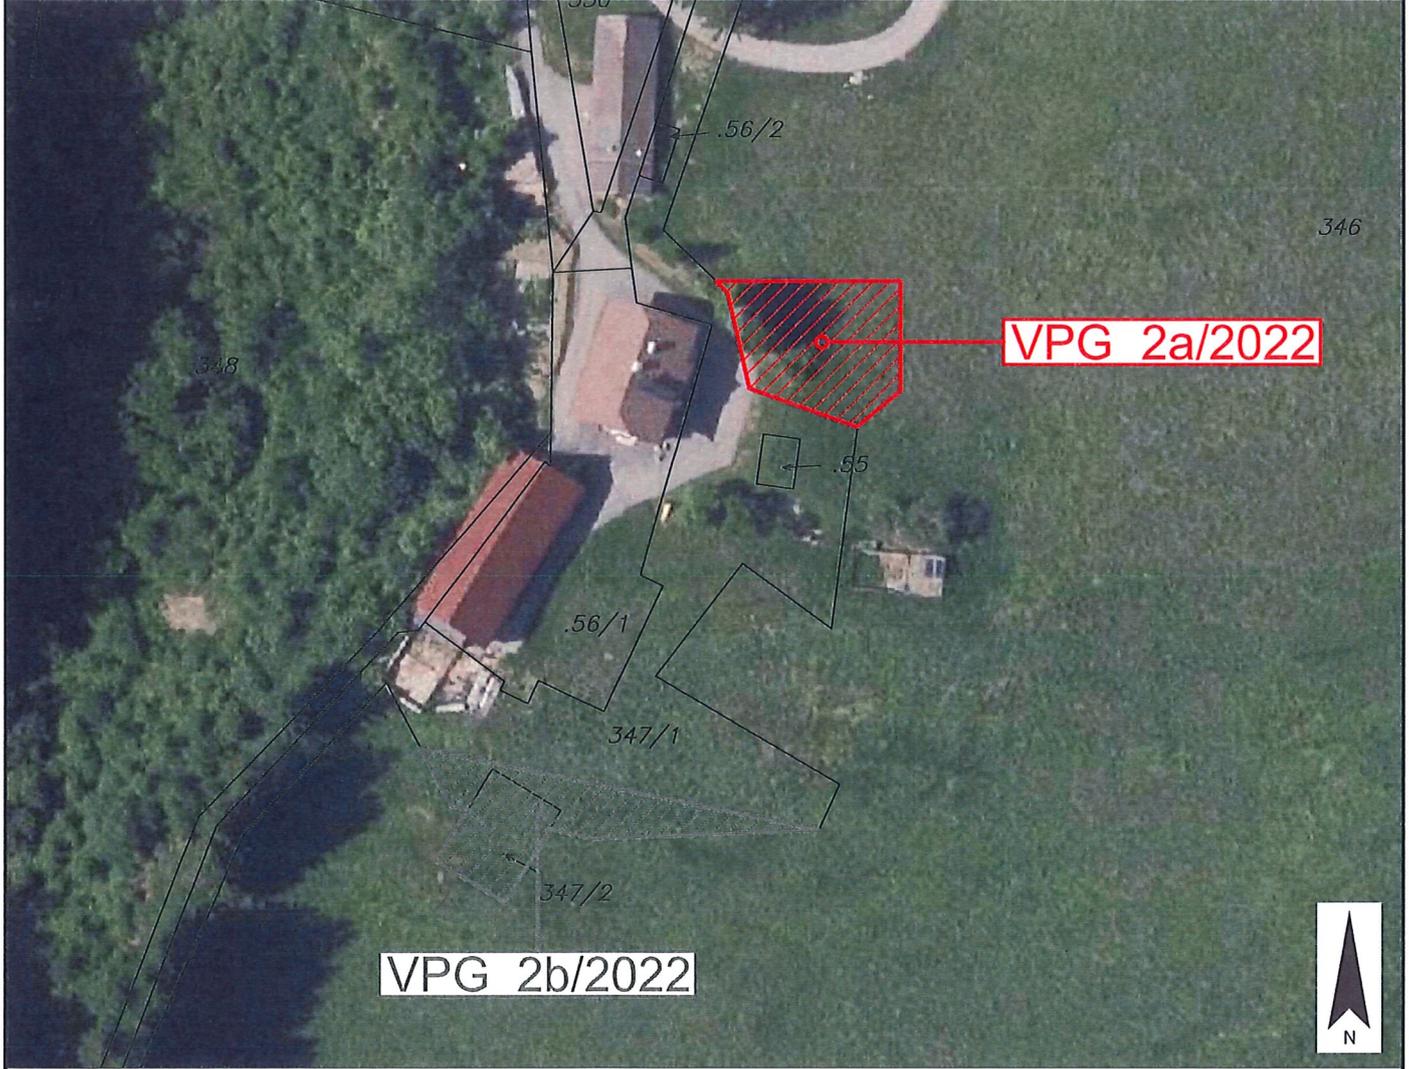
Blattschnitt: B1

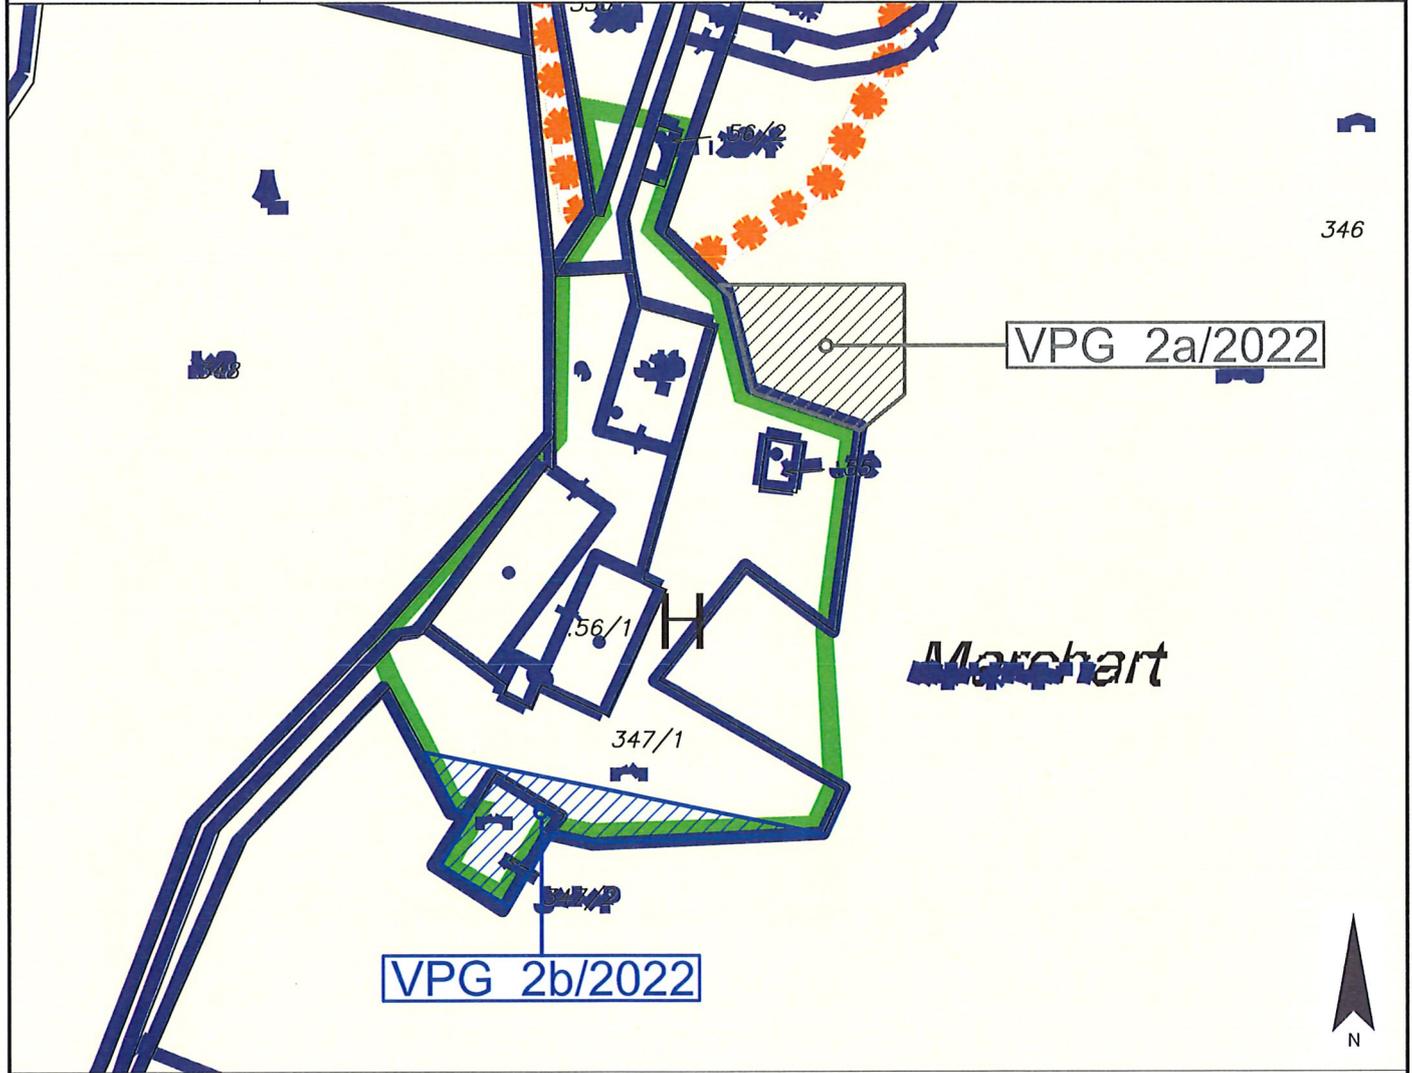
Maßstab: 1:5.000

Stand: 25.04.2023



	Gemeinde Fresach	Europastraße 8, 9524 Villach Telefon: 04242 23323 E-Mail: office@l-w-k.at www.l-w-k.at	
Art des Planes: Lageplan zum Umwidmungsantrag		VPG-Nummer: 2/2022	
Ergänzende Informationen:		Grundstück Nr.: Teilfläche: 346 (ca. 359 m ²)	
		Katastralgemeinde: Mooswald (75208)	
		Maßstab: 1:1.000 Stand: 21.09.2022	
			
Widmungsänderung von:		Grünland - Für die Land- und Forstwirtschaft bestimmte Fläche, Ödland	
Widmungsänderung in:		Grünland - Hofstelle eines land- und forstwirtschaftlichen Betriebes	
Kundmachung:		vom <u>10.08.2023</u> bis <u>08.09.2023</u>	
Flächenausmaß beschlossen: ca. 359 m ²		Genehmigungsvermerk:	
Gemeinderatsbeschluss in der Sitzung vom: <u>27.09.2023</u> Zahl: <u>004-1/03/2023</u>			

	Gemeinde Fresach	Europastraße 8, 9524 Villach Telefon: 04242 23323 E-Mail: office@l-w-k.at www.l-w-k.at	
Art des Planes: Lageplan zum Umwidmungsantrag		VPG-Nummer: 2/2022	
Ergänzende Informationen:		Grundstück Nr.: Teilfläche: 346 (ca. 359 m ²) Katastralgemeinde: Mooswald (75208) Maßstab: 1:1.000 Stand: 21.09.2022	
			
Widmungsänderung von:		Grünland - Für die Land- und Forstwirtschaft bestimmte Fläche, Ödland	
Widmungsänderung in:		Grünland - Hofstelle eines land- und forstwirtschaftlichen Betriebes	
Kundmachung:		vom <u>10.08.2023</u> bis <u>08.09.2023</u>	
Flächenausmaß beschlossen: ca. 359 m ²		Genehmigungsvermerk:	
Gemeinderatsbeschluss in der Sitzung vom: <u>29.09.2023</u> Zahl: <u>004-1103/2023</u>			

	Gemeinde Fresach	Europastraße 8, 9524 Villach Telefon: 04242 23323 E-Mail: office@l-w-k.at www.l-w-k.at	
Art des Planes: Lageplan zum Umwidmungsantrag		VPG-Nummer: 2/2022	
Ergänzende Informationen:		Grundstück Nr.: 347/2; Teilfläche: 347/1 (ca. 207 m ²) Katastralgemeinde: Mooswald (75208) Maßstab: 1:1.000 Stand: 21.09.2022	
			
Widmungsänderung von: Grünland - Hofstelle eines land- und forstwirtschaftlichen Betriebes			
Widmungsänderung in: Grünland - Für die Land- und Forstwirtschaft bestimmte Fläche, Ödland			
Kundmachung: vom <u>10.08.2023</u>		bis <u>08.09.2023</u>	
Flächenausmaß beschlossen: ca. 359 m ²		Genehmigungsvermerk:	
Gemeinderatsbeschluss in der Sitzung vom: <u>29.09.2023</u> Zahl: <u>004-1/03/2023</u>			



Gemeinde
Fresach

Europastraße 8, 9524 Villach
Telefon: 04242 23323
E-Mail: office@l-w-k.at
www.l-w-k.at



Art des Planes:

Lageplan zum Umwidmungsantrag

VPG-Nummer: 2/2022

Ergänzende
Informationen:

Grundstück Nr.: 347/2; Teilfläche: 347/1 (ca. 207 m²)

Katastralgemeinde: Mooswald (75208)

Maßstab: 1:1.000

Stand: 21.09.2022



Widmungsänderung von: Grünland - Hofstelle eines land- und forstwirtschaftlichen Betriebes

Widmungsänderung in: Grünland - Für die Land- und Forstwirtschaft bestimmte Fläche, Ödland

Kundmachung: vom 10.08.2023 bis 08.09.2023

Flächenausmaß beschlossen: ca. 359 m²

Genehmigungsvermerk:

Gemeinderatsbeschluss in der
Sitzung vom: 29.09.2023
Zahl: 004-1103/2023



Gemeinde
Fresach

Europastraße 8, 9524 Villach
Telefon: 04242 23323
E-Mail: office@l-w-k.at
www.l-w-k.at



Art des Planes:

Ausschnitt aus dem
Örtlichen Entwicklungskonzept

VP-Nummer: 2/2022

Ergänzende
Informationen:

Beschluss Gemeinderat: 18.02.2013

Blattschnitt: A1

Maßstab: 1:5.000

Stand: 21.09.2022

