
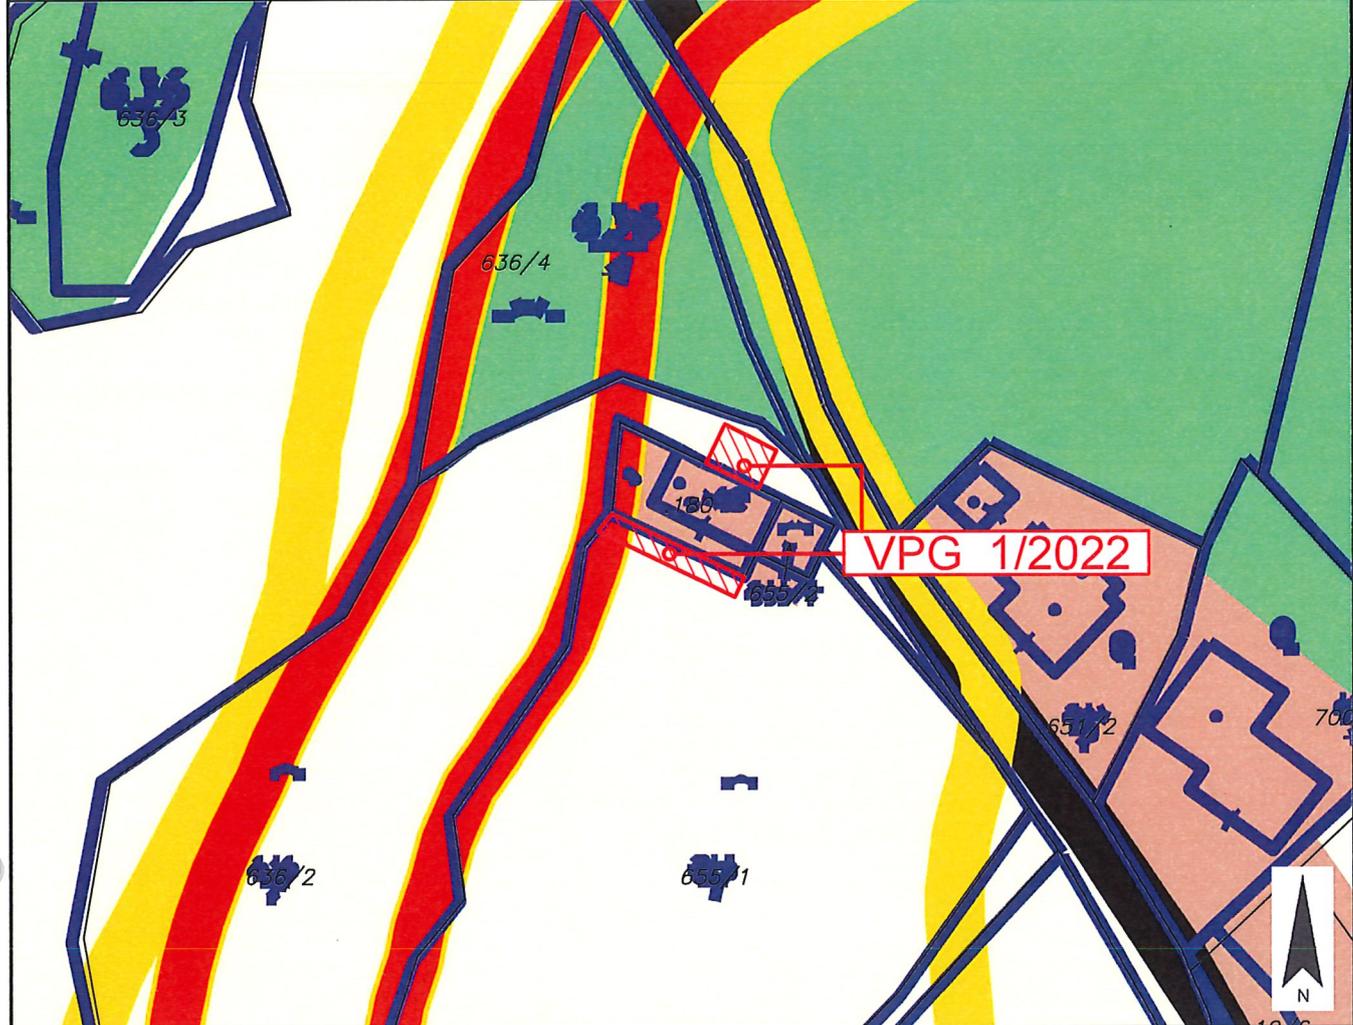


	Gemeinde Fresach	Europastraße 8, 9524 Villach Telefon: 04242 23323 E-Mail: office@l-w-k.at www.l-w-k.at	
Art des Planes: Lageplan zum Umwidmungsantrag		VPG-Nummer: 1/2022	
Ergänzende Informationen:	Grundstück Nr.: Teilflächen: 636/2 (ca. 47 m <sup>2</sup> ), 655/1 (ca. 61 m <sup>2</sup> )		
	Katastralgemeinde: Fresach (75203)		
	Maßstab: 1:1.000	Stand: 25.04.2023	
			
Widmungsänderung von: Grünland - Für die Land- und Forstwirtschaft bestimmte Fläche, Ödland			
Widmungsänderung in: Bauland - Dorfgebiet			
Kundmachung: vom _____ bis _____			
Flächenausmaß beschlossen: ca. 108 m <sup>2</sup>		Genehmigungsvermerk:	
Gemeinderatsbeschluss in der			
Sitzung vom: _____ Zahl: _____			

	Gemeinde Fresach	Europastraße 8, 9524 Villach Telefon: 04242 23323 E-Mail: office@l-w-k.at www.l-w-k.at	
Art des Planes: Lageplan zum Umwidmungsantrag		VPG-Nummer: 1/2022	
Ergänzende Informationen:	Grundstück Nr.: Teilflächen: 636/2 (ca. 47 m <sup>2</sup> ), 655/1 (ca. 61 m <sup>2</sup> )		
	Katastralgemeinde: Fresach (75203)		
	Maßstab: 1:1.000	Stand: 25.04.2023	
			
Widmungsänderung von: Grünland - Für die Land- und Forstwirtschaft bestimmte Fläche, Ödland			
Widmungsänderung in: Bauland - Dorfgebiet			
Kundmachung: vom _____		bis _____	
Flächenausmaß beschlossen: ca. 108 m <sup>2</sup>		Genehmigungsvermerk:	
Gemeinderatsbeschluss in der Sitzung vom: _____ Zahl: _____			

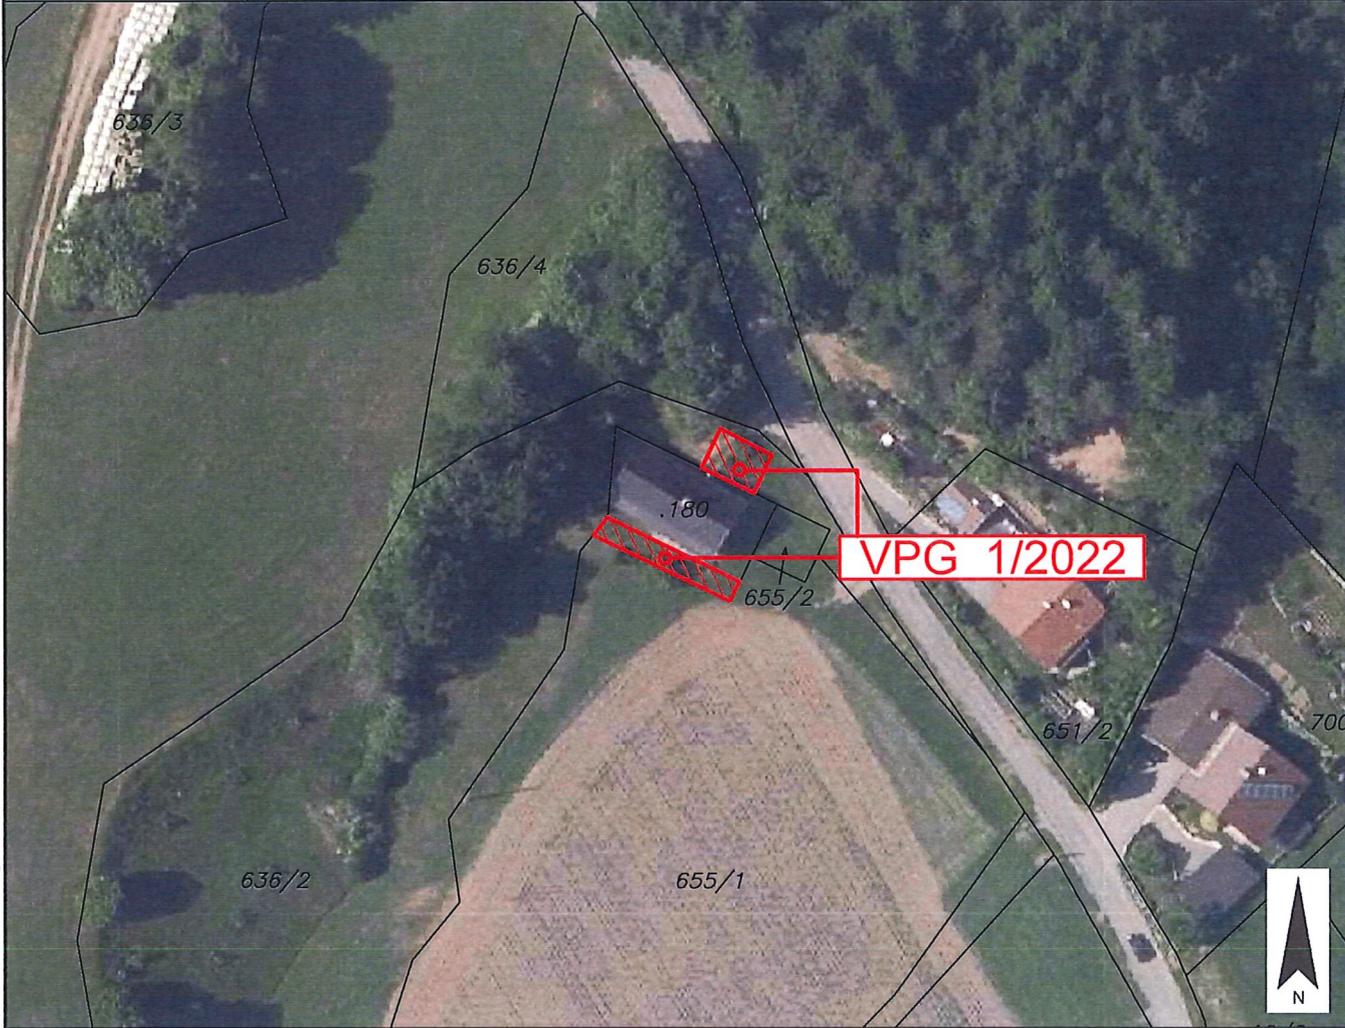

Gemeinde  
Fresach

Europastraße 8, 9524 Villach  
Telefon: 04242 23323  
E-Mail: office@l-w-k.at  
www.l-w-k.at



Lagler, Wurzer & Knappinger  
Ziviltotechniker GmbH

Art des Planes: Lageplan zum Umwidmungsantrag

VP-Nummer: 1/2022


Ergänzende  
Informationen:

Grundstück Nr.: Teilflächen: 636/2 (ca. 47 m<sup>2</sup>), 655/1 (ca. 61 m<sup>2</sup>)

Katastralgemeinde: Fresach (75203)

Maßstab: 1:1.000

Stand: 25.04.2023

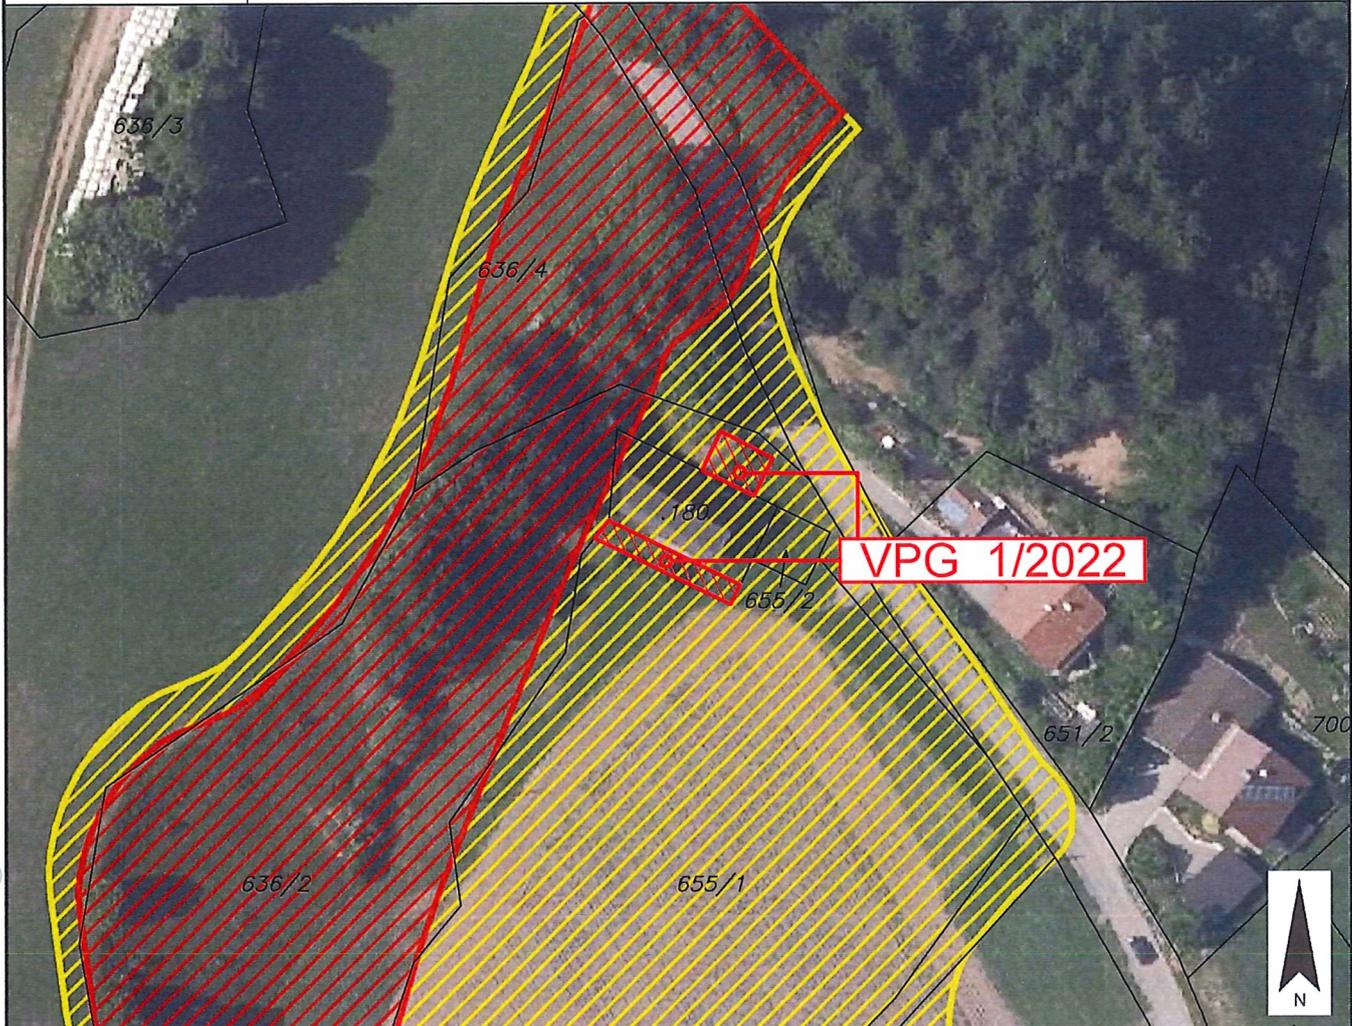

Widmungsänderung von: Grünland - Für die Land- und Forstwirtschaft bestimmte Fläche, Ödland

Widmungsänderung in: Bauland - Dorfgebiet


Kundmachung: vom \_\_\_\_\_ bis \_\_\_\_\_


Flächenausmaß beschlossen: ca. 108 m<sup>2</sup>

Genehmigungsvermerk:

Gemeinderatsbeschluss in der  
Sitzung vom: \_\_\_\_\_  
Zahl: \_\_\_\_\_

	<p>Gemeinde Fresach</p>	<p>Europastraße 8, 9524 Villach Telefon: 04242 23323 E-Mail: office@l-w-k.at www.l-w-k.at</p> 						
<p>Art des Planes:</p>	<p>Ausschnitt aus dem Örtlichen Entwicklungskonzept</p>	<p>VPG-Nummer: 1/2022</p>						
<p>Ergänzende Informationen:</p>	<table border="1"> <tr> <td>Beschluss Gemeinderat:</td> <td>18.02.2013</td> </tr> <tr> <td>Blattschnitt:</td> <td>B1</td> </tr> <tr> <td>Maßstab:</td> <td>1:5.000</td> </tr> </table> <p style="text-align: right;">Stand: 25.04.2023</p>		Beschluss Gemeinderat:	18.02.2013	Blattschnitt:	B1	Maßstab:	1:5.000
Beschluss Gemeinderat:	18.02.2013							
Blattschnitt:	B1							
Maßstab:	1:5.000							

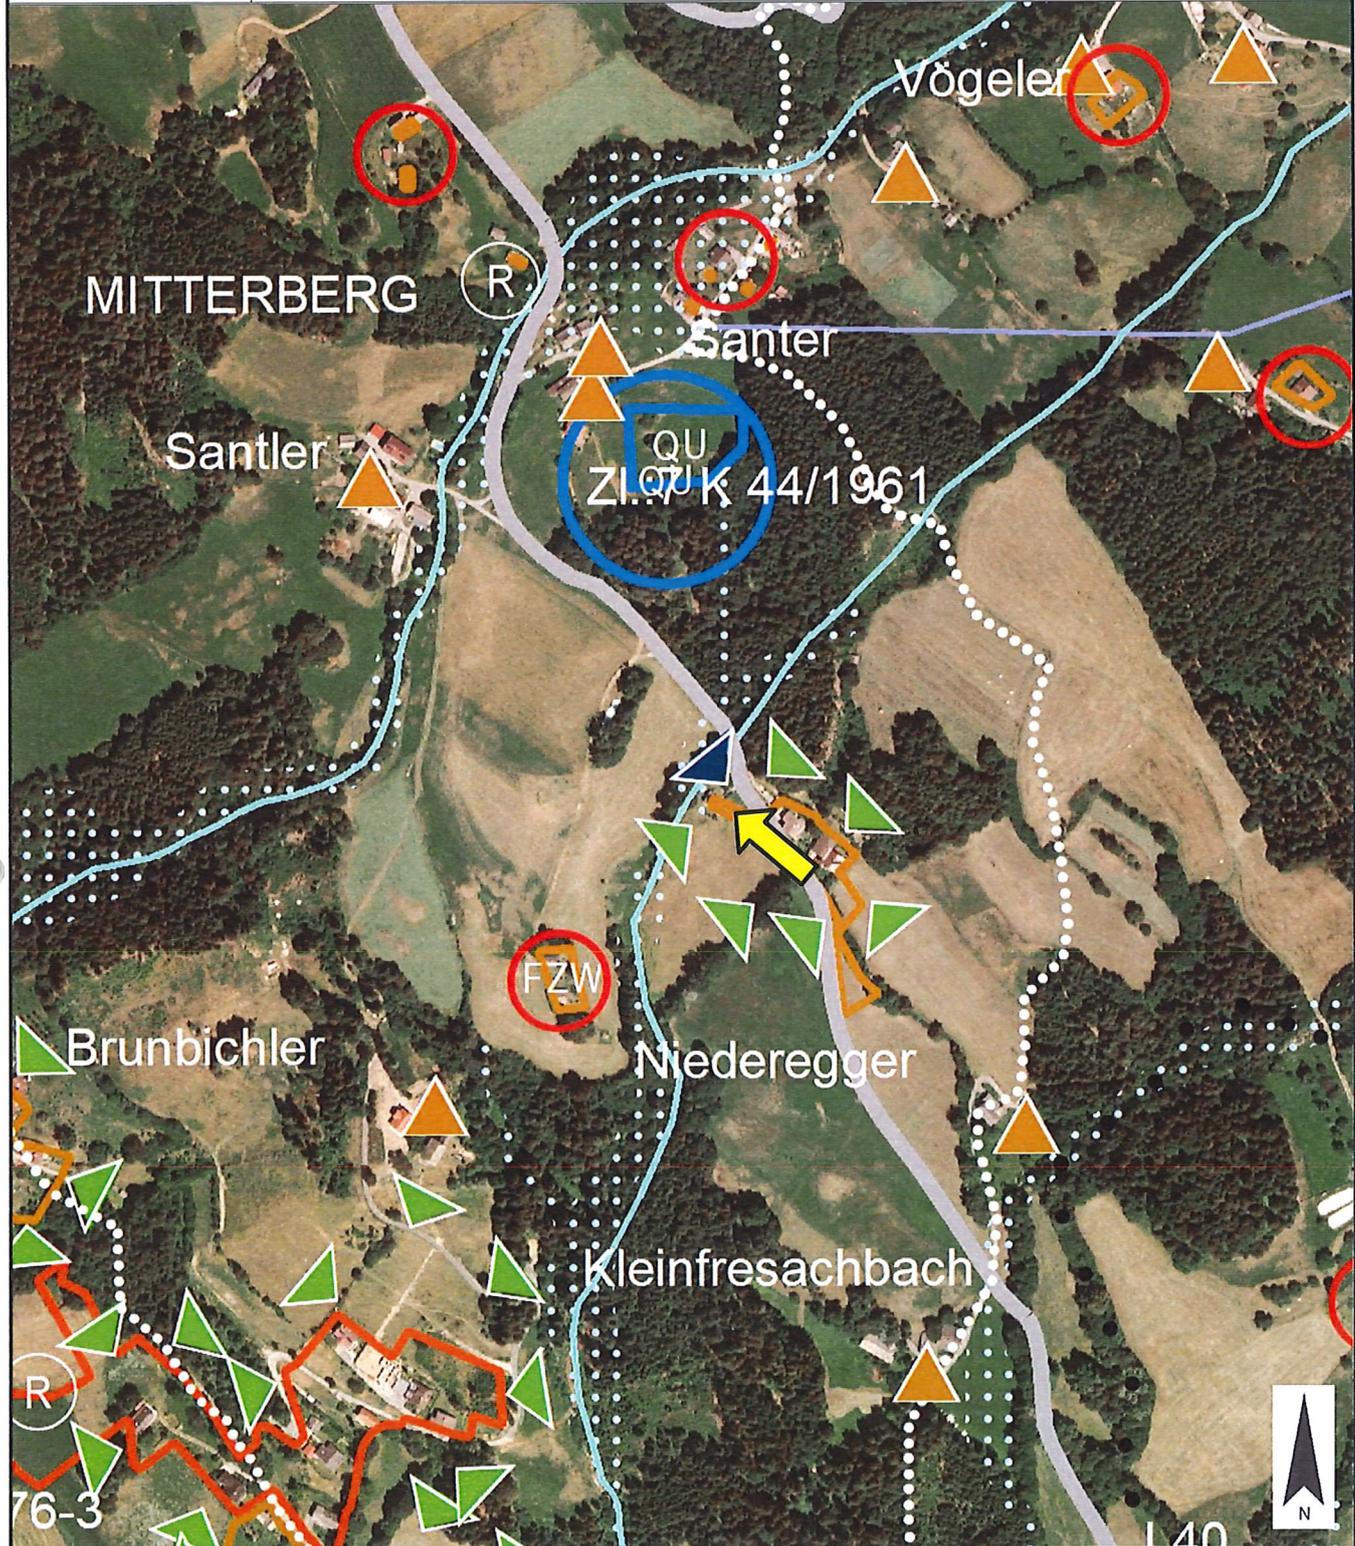

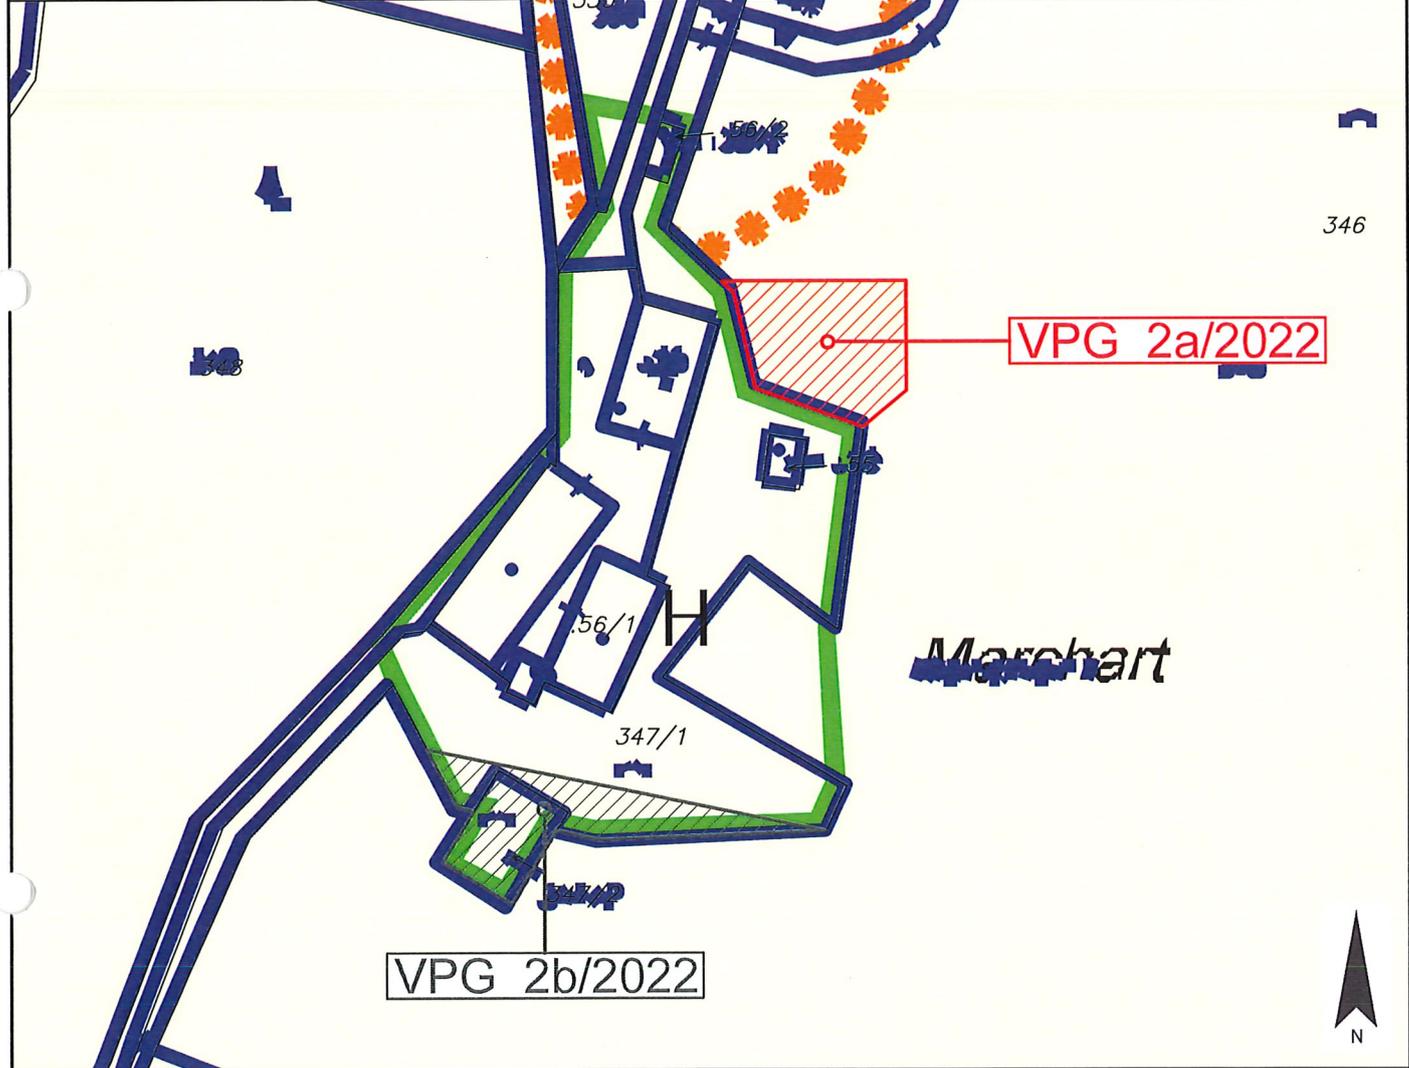	Gemeinde Fresach	Europastraße 8, 9524 Villach Telefon: 04242 23323 E-Mail: office@l-w-k.at www.l-w-k.at	
Art des Planes:	Lageplan zum Umwidmungsantrag	VPG-Nummer: 2/2022	
Ergänzende Informationen:	Grundstück Nr.:      Teilfläche: 346 (ca. 359 m <sup>2</sup> )		
	Katastralgemeinde:      Mooswald (75208)		
	Maßstab:                      1:1.000	Stand: 21.09.2022	
			
Widmungsänderung von:	Grünland - Für die Land- und Forstwirtschaft bestimmte Fläche, Ödland		
Widmungsänderung in:	Grünland - Hofstelle eines land- und forstwirtschaftlichen Betriebes		
Kundmachung:	vom _____ bis _____		
Flächenausmaß beschlossen:	ca. 359 m <sup>2</sup>	Genehmigungsvermerk:	
Gemeinderatsbeschluss in der Sitzung vom: _____ Zahl: _____			



Gemeinde  
Fresach

Europastraße 8, 9524 Villach  
Telefon: 04242 23323  
E-Mail: office@l-w-k.at  
www.l-w-k.at



Art des Planes:

Lageplan zum Umwidmungsantrag

VPG-Nummer: 2/2022

Ergänzende  
Informationen:

Grundstück Nr.: Teilfläche: 346 (ca. 359 m<sup>2</sup>)

Katastralgemeinde: Mooswald (75208)

Maßstab: 1:1.000

Stand: 21.09.2022



Widmungsänderung von: Grünland - Für die Land- und Forstwirtschaft bestimmte Fläche, Ödland

Widmungsänderung in: Grünland - Hofstelle eines land- und forstwirtschaftlichen Betriebes

Kundmachung: vom \_\_\_\_\_ bis \_\_\_\_\_

Flächenausmaß beschlossen: ca. 359 m<sup>2</sup>

Genehmigungsvermerk:

Gemeinderatsbeschluss in der

Sitzung vom: \_\_\_\_\_

Zahl: \_\_\_\_\_



Gemeinde  
Fresach

Europastraße 8, 9524 Villach  
Telefon: 04242 23323  
E-Mail: office@l-w-k.at  
www.l-w-k.at



Art des Planes: Lageplan zum Umwidmungsantrag

VPG-Nummer: 2/2022


Ergänzende  
Informationen:

Grundstück Nr.: 347/2; Teilfläche: 347/1 (ca. 207 m<sup>2</sup>)

Katastralgemeinde: Mooswald (75208)

Maßstab: 1:1.000

Stand: 21.09.2022

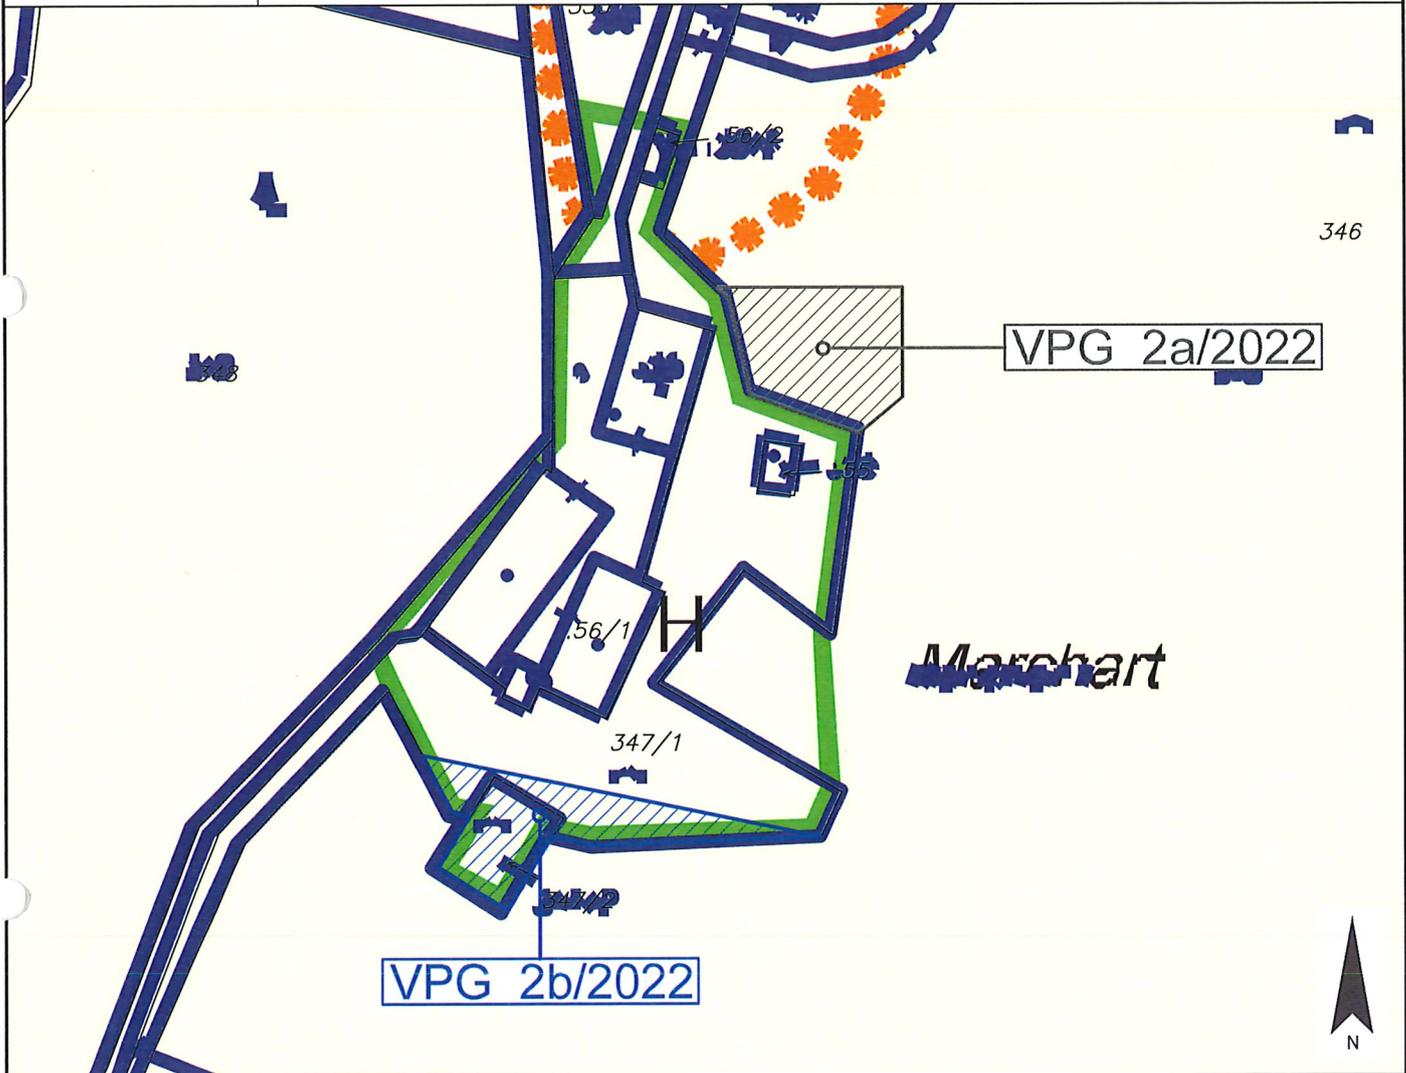

Widmungsänderung von: Grünland - Hofstelle eines land- und forstwirtschaftlichen Betriebes

Widmungsänderung in: Grünland - Für die Land- und Forstwirtschaft bestimmte Fläche, Ödland

Kundmachung: vom \_\_\_\_\_ bis \_\_\_\_\_

Flächenausmaß beschlossen: ca. 359 m<sup>2</sup>

Genehmigungsvermerk:

Gemeinderatsbeschluss in der  
Sitzung vom: \_\_\_\_\_  
Zahl: \_\_\_\_\_



Gemeinde  
Fresach

Europastraße 8, 9524 Villach  
Telefon: 04242 23323  
E-Mail: office@l-w-k.at  
www.l-w-k.at



Art des Planes: Lageplan zum Umwidmungsantrag

VPG-Nummer: 2/2022

Ergänzende  
Informationen:

Grundstück Nr.: 347/2; Teilfläche: 347/1 (ca. 207 m<sup>2</sup>)

Katastralgemeinde: Mooswald (75208)

Maßstab: 1:1.000

Stand: 21.09.2022



Widmungsänderung von: Grünland - Hofstelle eines land- und forstwirtschaftlichen Betriebes

Widmungsänderung in: Grünland - Für die Land- und Forstwirtschaft bestimmte Fläche, Ödland

Kundmachung: vom \_\_\_\_\_ bis \_\_\_\_\_

Flächenausmaß beschlossen: ca. 359 m<sup>2</sup>

Genehmigungsvermerk:

Gemeinderatsbeschluss in der

Sitzung vom: \_\_\_\_\_

Zahl: \_\_\_\_\_

	Gemeinde Fresach	Europastraße 8, 9524 Villach Telefon: 04242 23323 E-Mail: office@l-w-k.at www.l-w-k.at  LWK Lagler, Wurzer & Knappinger Ziviltechniker GmbH
Art des Planes:	Ausschnitt aus dem Örtlichen Entwicklungskonzept	VPG-Nummer: 2/2022
Ergänzende Informationen:	Beschluss Gemeinderat: 18.02.2013	
	Blattschnitt: A1	
	Maßstab: 1:5.000	Stand: 21.09.2022

