


# GEMEINDE HOHENTHURN

Lageplan ad 01/A4d/2022

0 10 20 30 40 50 m

M 1 : 1 000

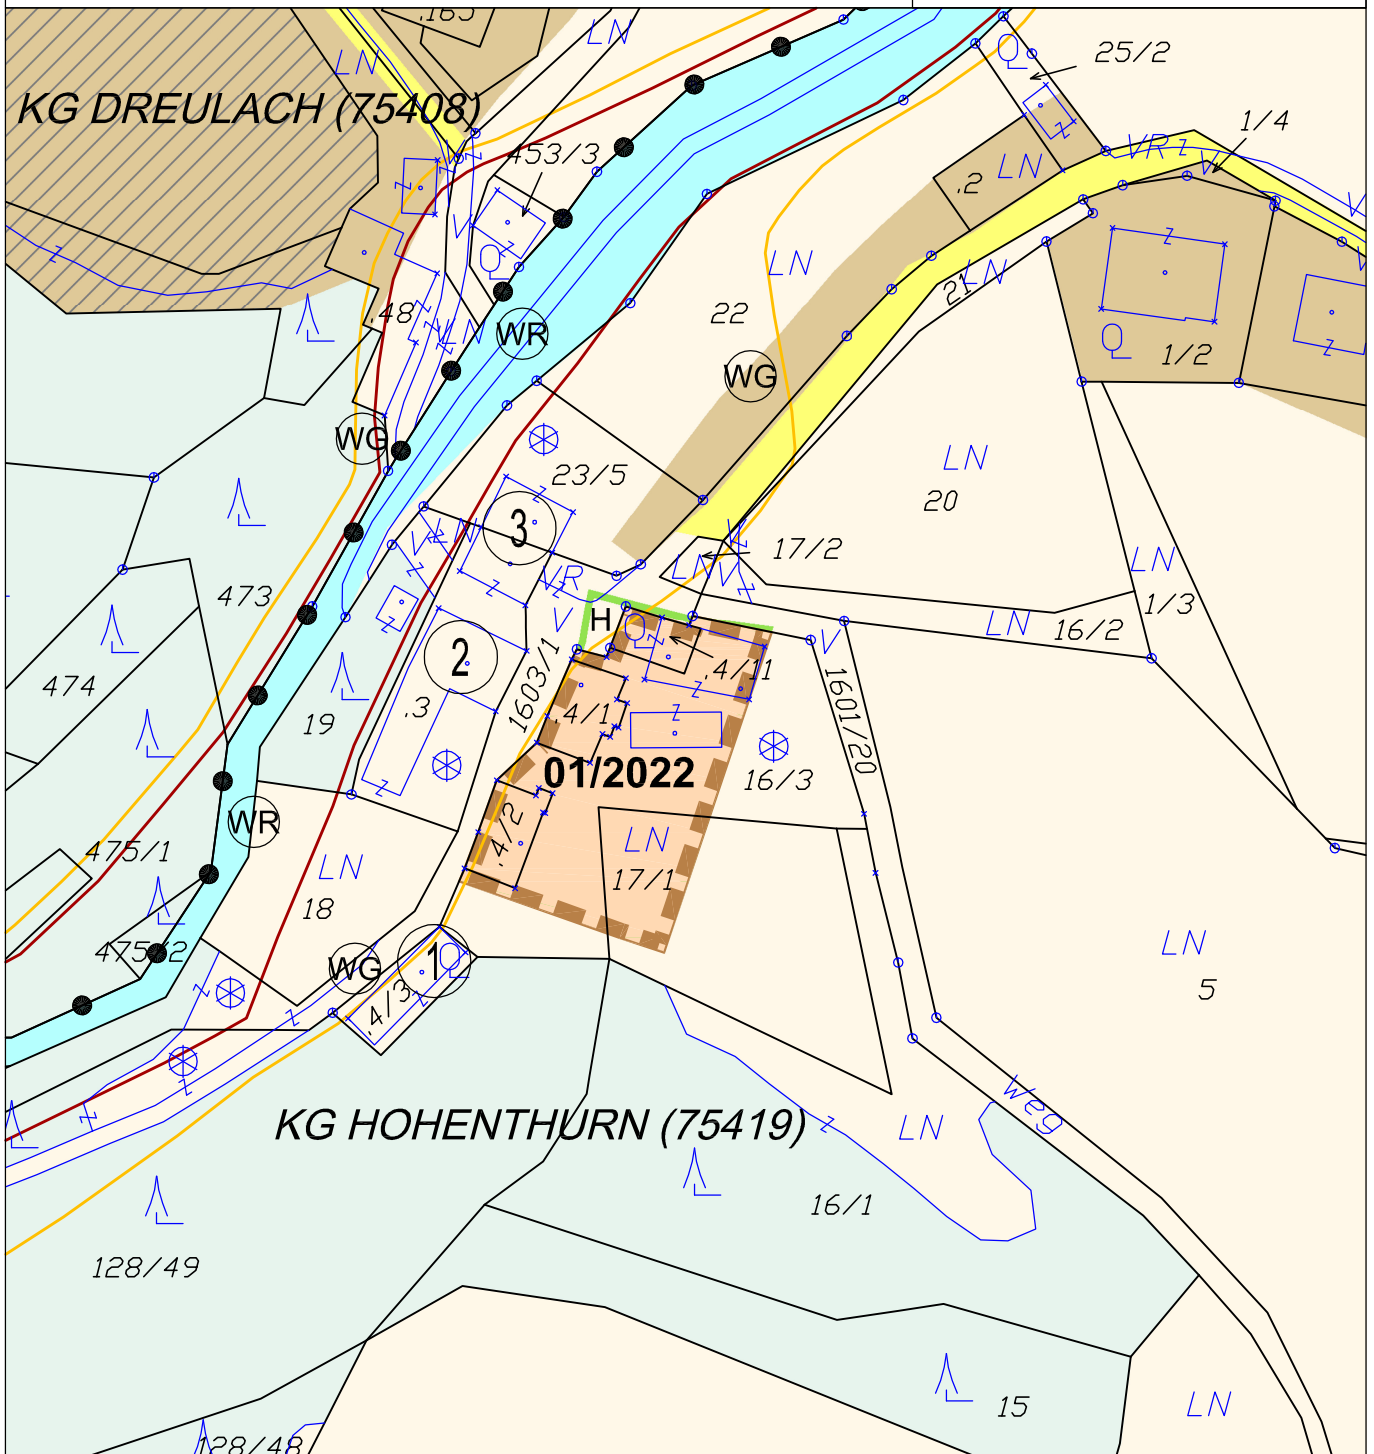

## ÄNDERUNG FLÄCHENWIDMUNGSPLAN 01/2022



**Von Grünland Hofstelle eines land- und forstwirtschaftlichen Betriebes  
in Bauland Dorfgebiet**

KG Hohenthurn 75419; Flächenausmaß lt. DKM

Kundmachung: Gst .4/1 (98 m<sup>2</sup>), .4/2 (92 m<sup>2</sup>), .4/11 (63 m<sup>2</sup>), 16/3 zT. (627 m<sup>2</sup>), 17/1 zT. (197 m<sup>2</sup>) im Gesamtausmaß von 1.077 m<sup>2</sup>  
Beschluss:

**Kundmachung:**  
**Gemeinderatsbeschluss:**

**bis:**

Genehmigungsvermerk:



**KAVALIREK Consulting ZT e.U.**  
Raumordnung und Umweltplanung  
Ingenieurkonsultant Geographie - Einzelunternehmer (FN 387705) - Mag. Christian Kavalirek

Bearbeitung: Mag. C. Kavalirek, Mag. A. Kubec  
Katastergrundlage: DKM 04/2022  
Datum: 22.08.2022

