


# GEMEINDE HOHENTHURN

Lageplan ad 02/B5a/2020

0 10 20 30 40 50 m

M 1 : 1 000

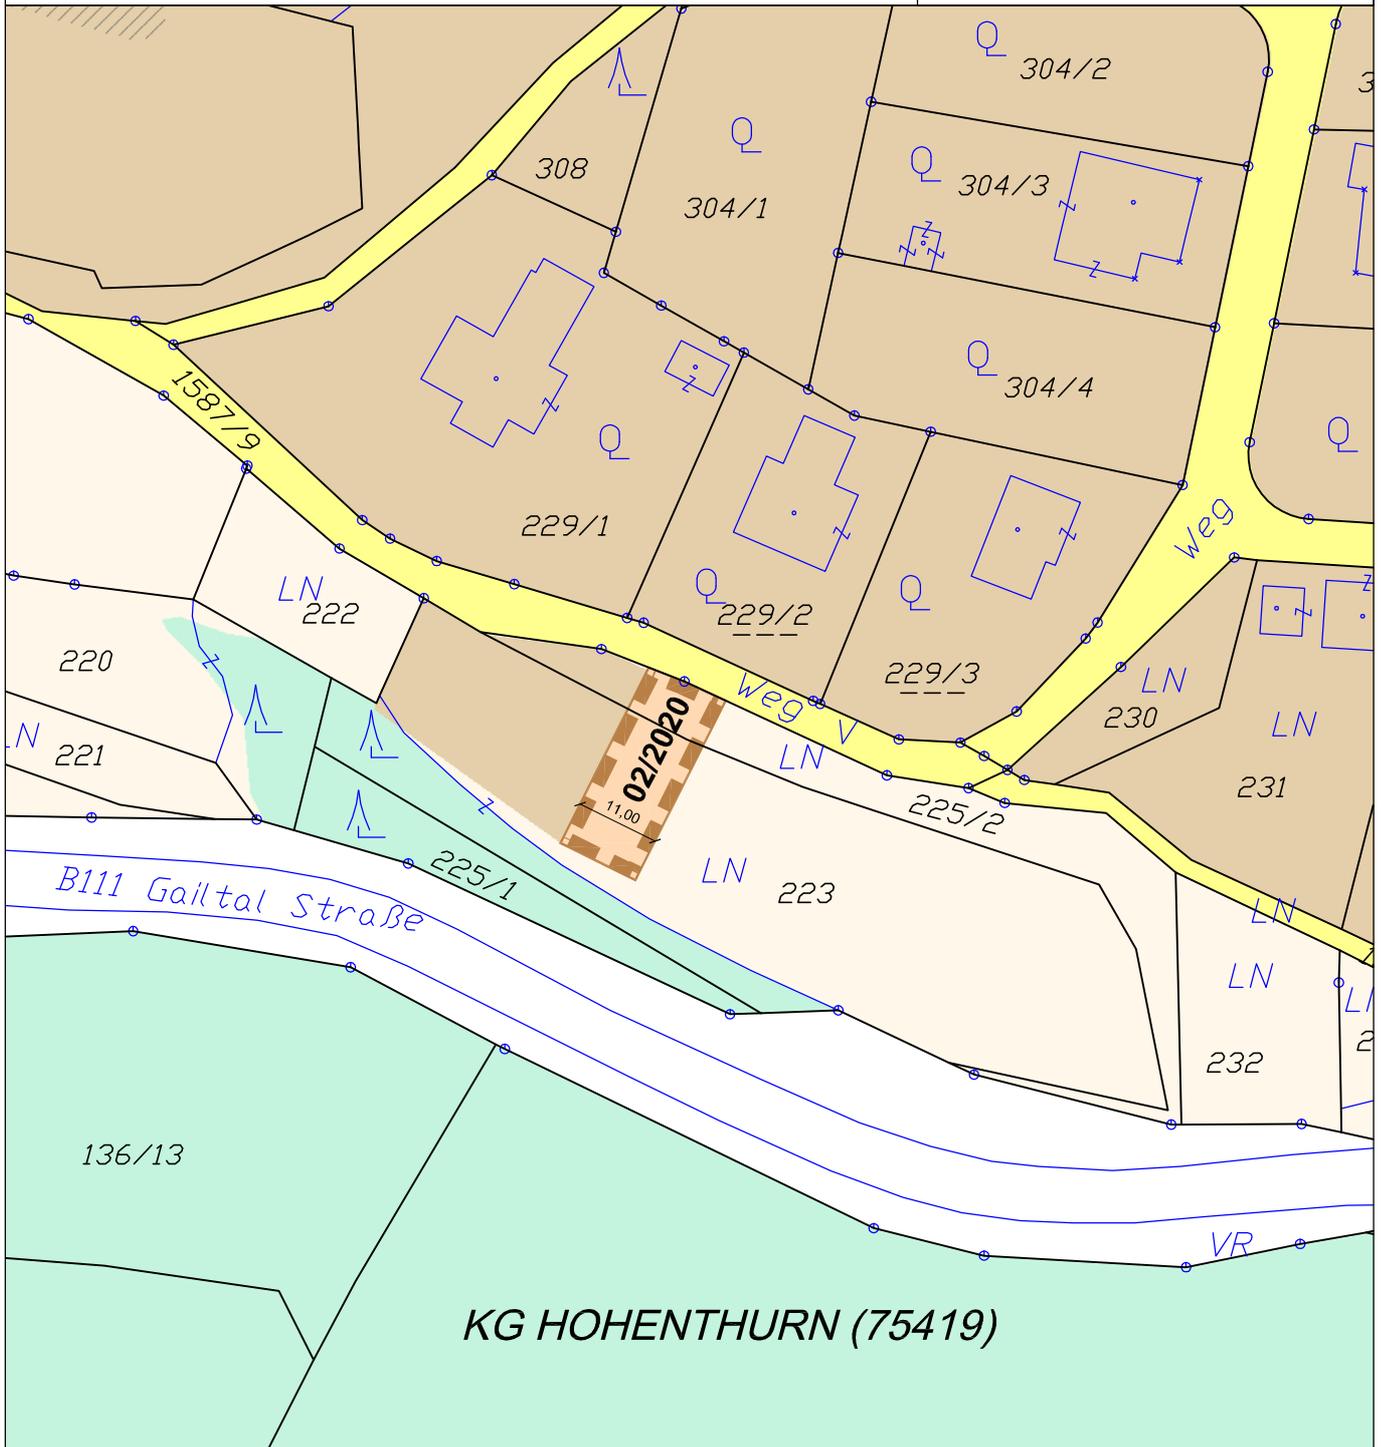

## UMWIDMUNG 02/2020



**Von Grünland Land- und Forstwirtschaft  
in Bauland Dorfgebiet**

KG Hohenthurn 75419; Flächenausmaß lt. DKM

Kundmachung: Gst 223 zT. (218 m<sup>2</sup>), 225/2 zT. (72 m<sup>2</sup>) im Gesamtausmaß von 290 m<sup>2</sup>

Beschluss:

**Kundmachung:**

**bis:**

**Gemeinderatsbeschluss:**

Genehmigungsvermerk:



**KAVALIREK Consulting ZT e.U.**  
Raumordnung und Umweltplanung  
Ingenieurkonsultant Geographie - Einzelunternehmer (FN 387705) - Mag. Christian Kavalirek

Bearbeitung: Mag. C. Kavalirek, Mag. A. Kubec

Katastergrundlage: DKM 10/2019

Datum: 28.09.2020

