
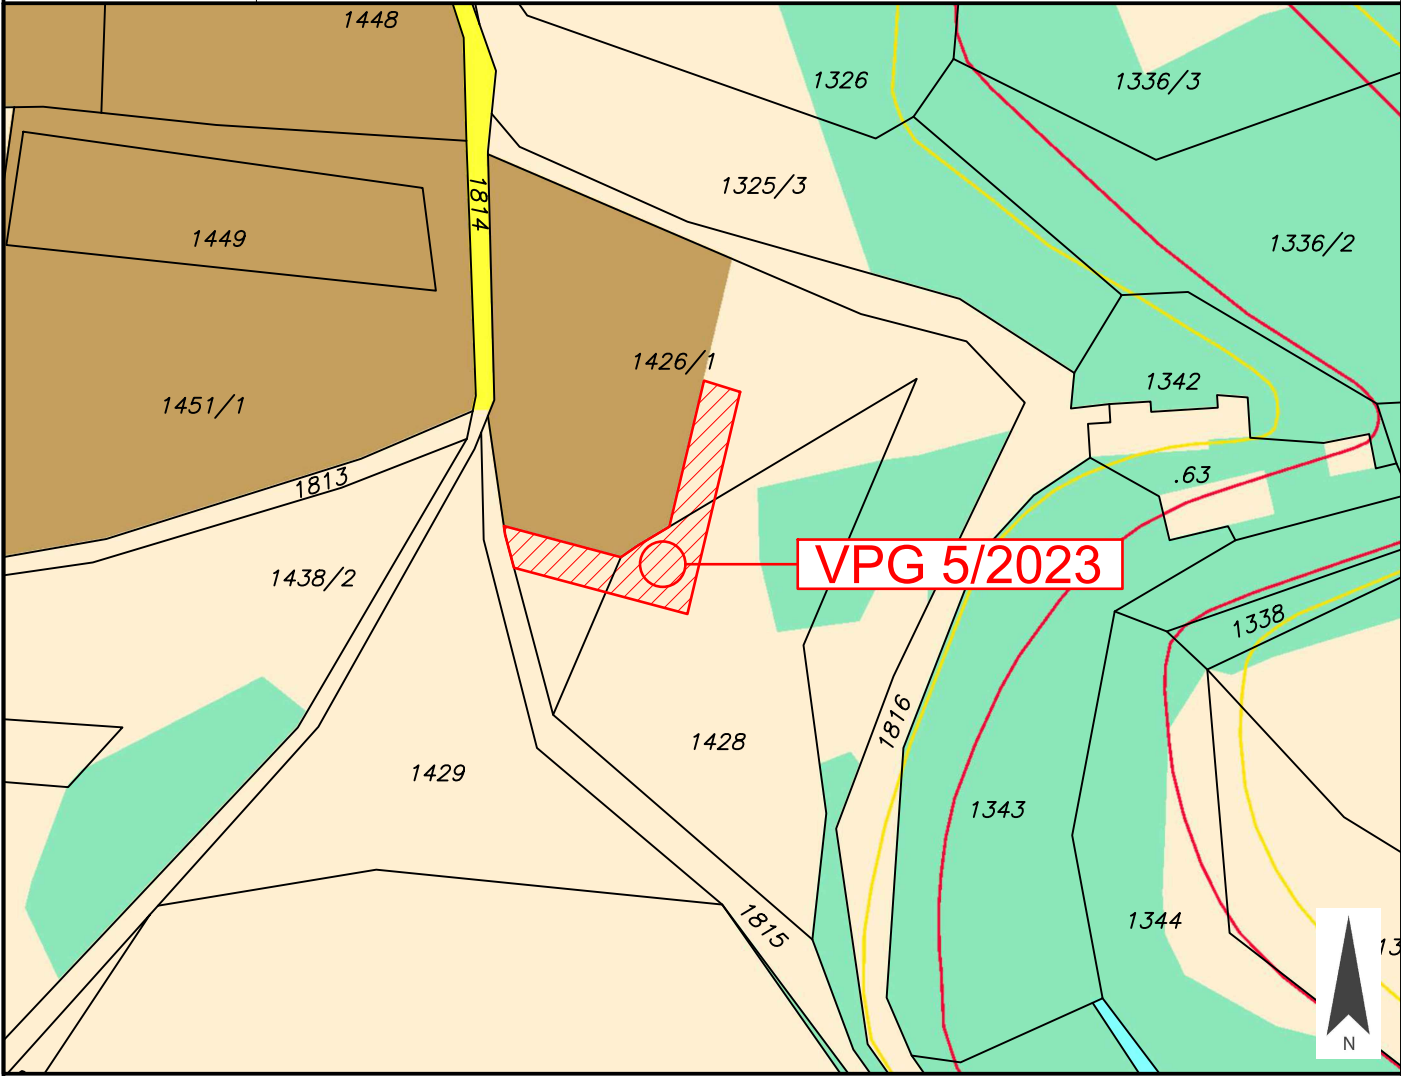
	<b>Marktgemeinde Nötsch im Gailtal</b>	Europastraße 8, 9524 Villach Telefon: 04242 23323 E-Mail: office@l-w-k.at www.l-w-k.at  <small>LWK Ziviltechniker GmbH</small>
<b>Art des Planes:</b> Lageplan zum Umwidmungsantrag		<b>VPG-Nummer:</b> 5/2023
<b>Ergänzende Informationen:</b>		Grundstück Nr.:      Teilflächen: 1426/1 (ca. 158 m <sup>2</sup> ), 1428 (ca. 109 m <sup>2</sup> ) Katastralgemeinde:    Kerschdorf im Gailtal (75422) Maßstab:                    1:1.000 <div style="text-align: right;">Stand: 17.05.2023</div>
		
<b>Widmungsänderung von:</b> Grünland - Für die Land- und Forstwirtschaft bestimmte Fläche, Ödland		
<b>Widmungsänderung in:</b> Bauland - Dorfgebiet		
<b>Flächenausmaß beschlossen:</b> ca. 267 m <sup>2</sup>		
<b>Kundmachung:</b> vom _____ bis _____		
<b>Gemeinderatsbeschluss in der Sitzung vom:</b> _____ <b>Zahl:</b> _____		<b>Genehmigungsvermerk:</b>



Marktgemeinde  
Nötsch im Gailtal

Europastraße 8, 9524 Villach  
Telefon: 04242 23323  
E-Mail: office@l-w-k.at  
www.l-w-k.at



Art des Planes: Lageplan zum Umwidmungsantrag

VP-G-Nummer: 5/2023

Ergänzende  
Informationen:

Grundstück Nr.: Teilflächen: 1426/1 (ca. 158 m<sup>2</sup>), 1428 (ca. 109 m<sup>2</sup>)

Katastralgemeinde: Kerschdorf im Gailtal (75422)

Maßstab: 1:1.000

Stand: 17.05.2023



Widmungsänderung von: Grünland - Für die Land- und Forstwirtschaft bestimmte Fläche, Ödland

Widmungsänderung in: Bauland - Dorfgebiet

Flächenausmaß beschlossen: ca. 267 m<sup>2</sup>

Kundmachung: vom \_\_\_\_\_ bis \_\_\_\_\_

Gemeinderatsbeschluss in der  
Sitzung vom: \_\_\_\_\_  
Zahl: \_\_\_\_\_

Genehmigungsvermerk:

