
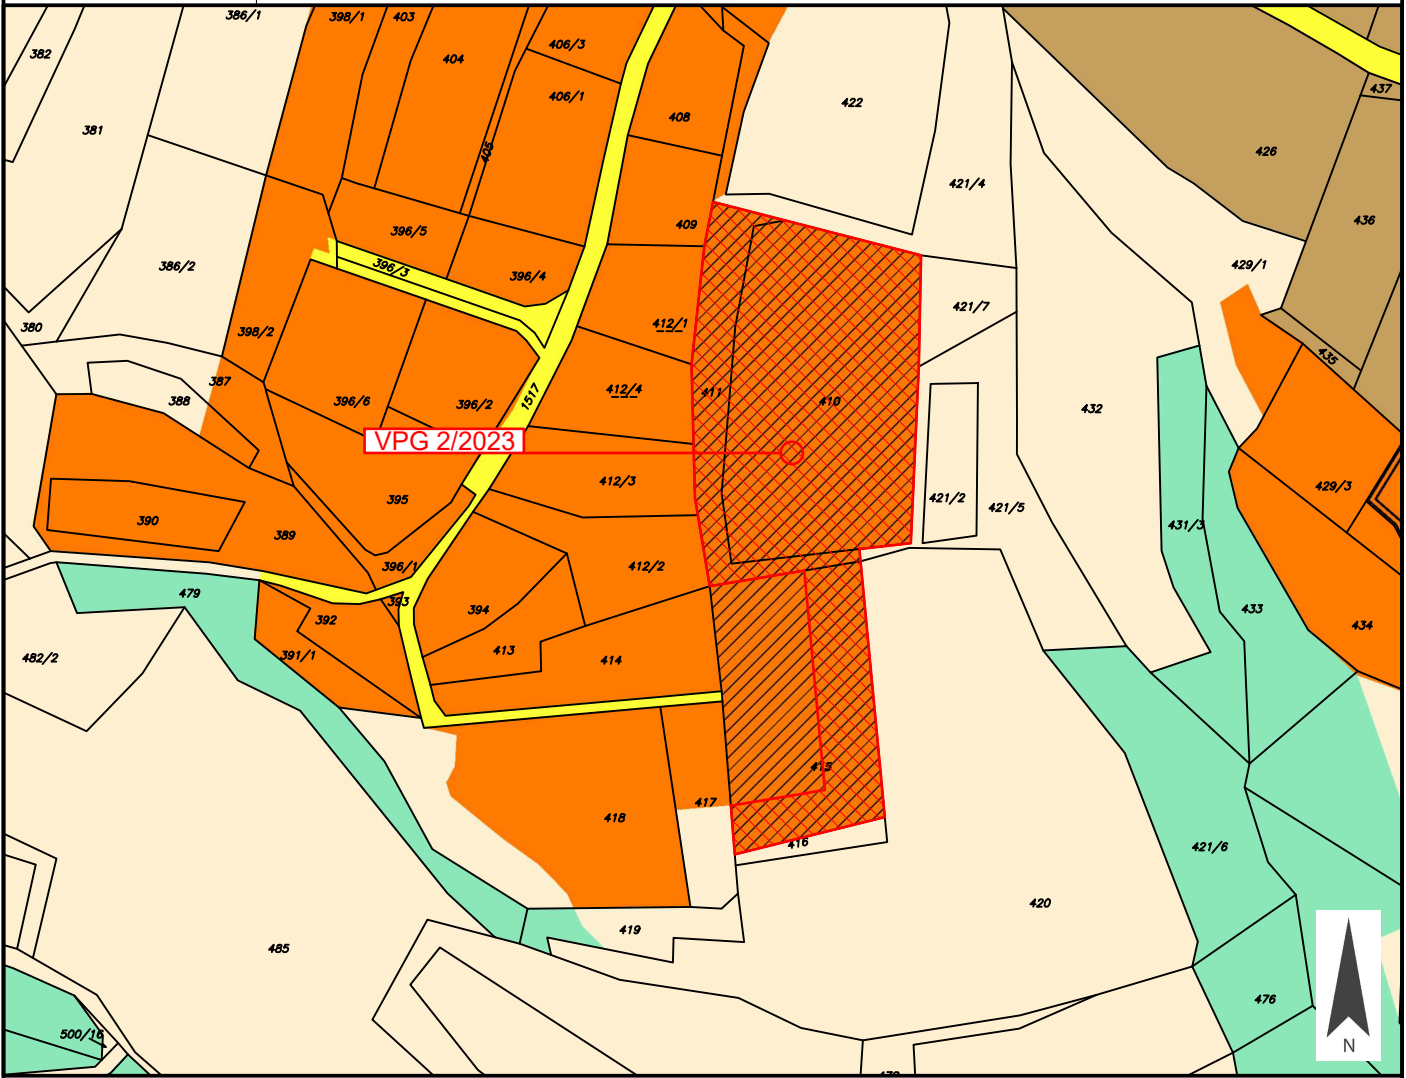



	<b>Marktgemeinde Nötsch im Gailtal</b>	Europastraße 8, 9524 Villach Telefon: 04242 23323 E-Mail: office@l-w-k.at www.l-w-k.at  <small>LWK Ziviltechniker GmbH</small>
<b>Art des Planes:</b> Lageplan zum Umwidmungsantrag		<b>VPG-Nummer:</b> 2/2023
<b>Ergänzende Informationen:</b>		Grundstück Nr.: 410 (ca. 4.227 m <sup>2</sup> ), 411 (ca. 989 m <sup>2</sup> ) Teilfläche: 415 (ca. 1.387 m <sup>2</sup> ) Katastralgemeinde: St. Georgen (75439) Maßstab: 1:2.000 Stand: 10.03.2023
		
<b>Widmungsänderung von:</b>		Bauland - Wohngebiet - Aufschließungsgebiet
<b>Widmungsänderung in:</b>		Grünland - Für die Land- und Forstwirtschaft bestimmte Fläche, Ödland
<b>Flächenausmaß beschlossen:</b>		ca. 6.603 m <sup>2</sup>
<b>Kundmachung:</b>		vom _____ bis _____
<b>Gemeinderatsbeschluss in der Sitzung vom:</b> _____ <b>Zahl:</b> _____		<b>Genehmigungsvermerk:</b>

	<p>Marktgemeinde Nötsch im Gailtal</p>	<p>Europastraße 8, 9524 Villach Telefon: 04242 23323 E-Mail: office@l-w-k.at www.l-w-k.at</p>  <p>LWK Ziviltechniker GmbH</p>
<p>Art des Planes: Lageplan zum Umwidmungsantrag</p>		<p>VPG-Nummer: 2/2023</p>
<p>Ergänzende Informationen:</p>	<p>Grundstück Nr.: 410 (ca. 4.227 m<sup>2</sup>), 411 (ca. 989 m<sup>2</sup>) Teilfläche: 415 (ca. 1.387 m<sup>2</sup>) Katastralgemeinde: St. Georgen (75439) Maßstab: 1:2.000</p> <p style="text-align: right;">Stand: 10.03.2023</p>	
		
<p>Widmungsänderung von: Bauland - Wohngebiet - Aufschließungsgebiet</p>		
<p>Widmungsänderung in: Grünland - Für die Land- und Forstwirtschaft bestimmte Fläche, Ödland</p>		
<p>Flächenausmaß beschlossen: ca. 6.603 m<sup>2</sup></p>		
<p>Kundmachung: vom _____ bis _____</p>		
<p>Gemeinderatsbeschluss in der Sitzung vom: _____ Zahl: _____</p>	<p>Genehmigungsvermerk:</p>	



Marktgemeinde  
Nötsch im Gailtal

Europastraße 8, 9524 Villach  
Telefon: 04242 23323  
E-Mail: office@l-w-k.at  
www.l-w-k.at

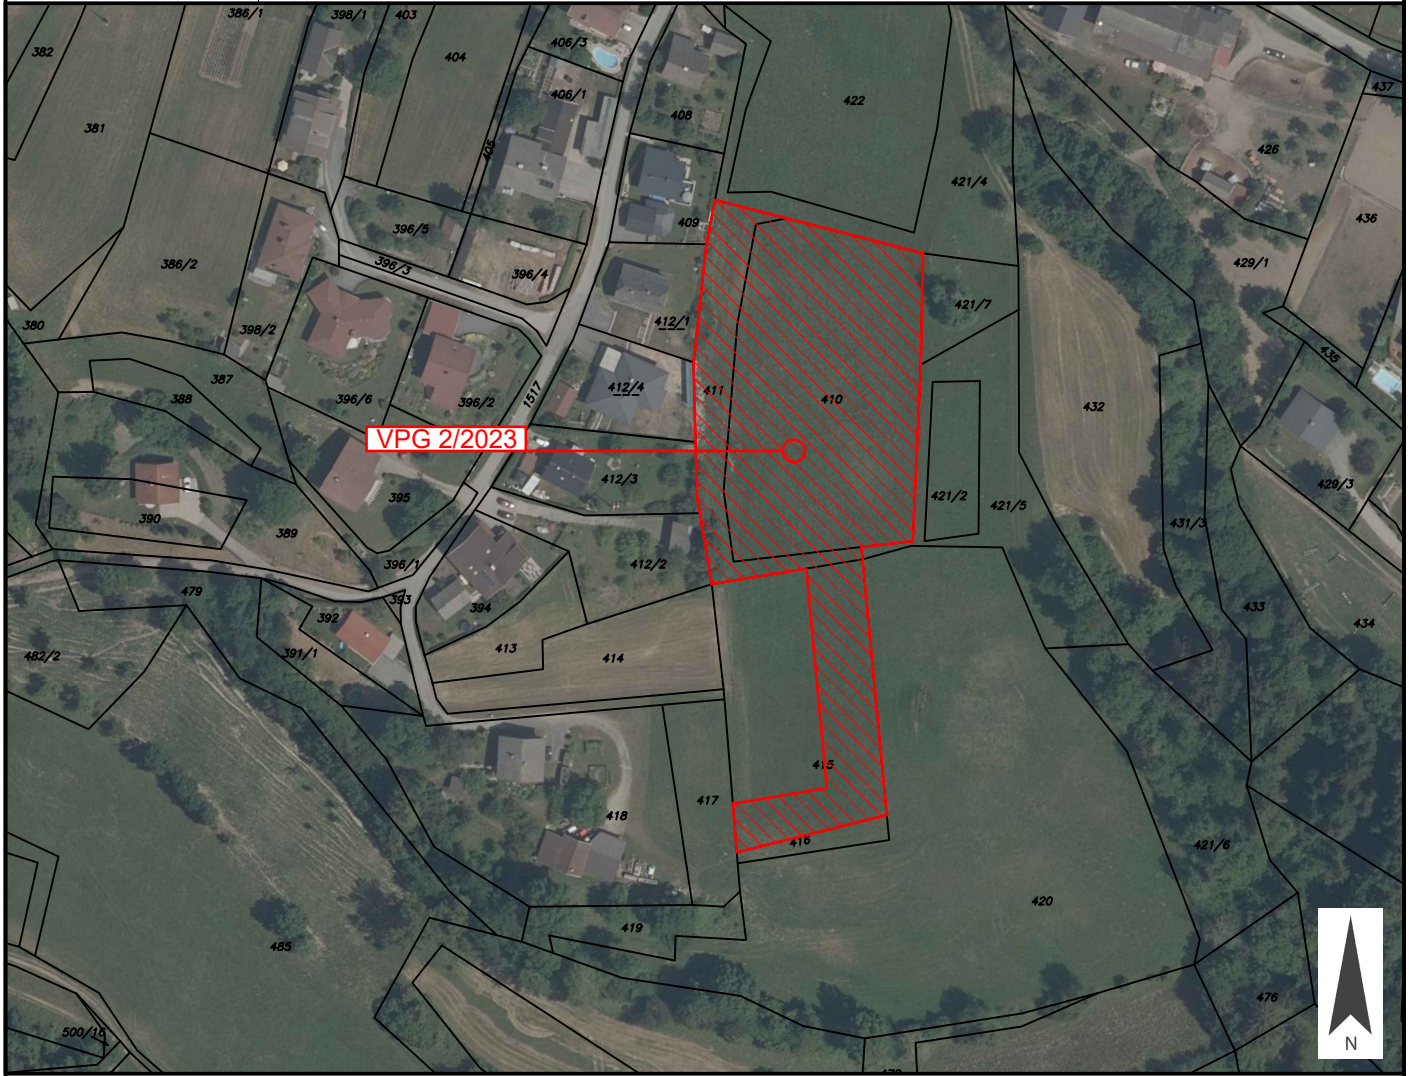

Art des Planes:

Ausschnitt aus dem  
Örtlichen Entwicklungskonzept

VPG-Nummer: 2/2023

Ergänzende  
Informationen:

Beschluss Gemeinderat: 17.12.2015

Blattschnitt: B1

Maßstab: 1:5.000

Stand: 10.03.2023

