


MARKTGEMEINDE ROSEGG

Lageplan ad 01/B2a/2021

0 10 20 30 40 50 m

M 1 : 1 000

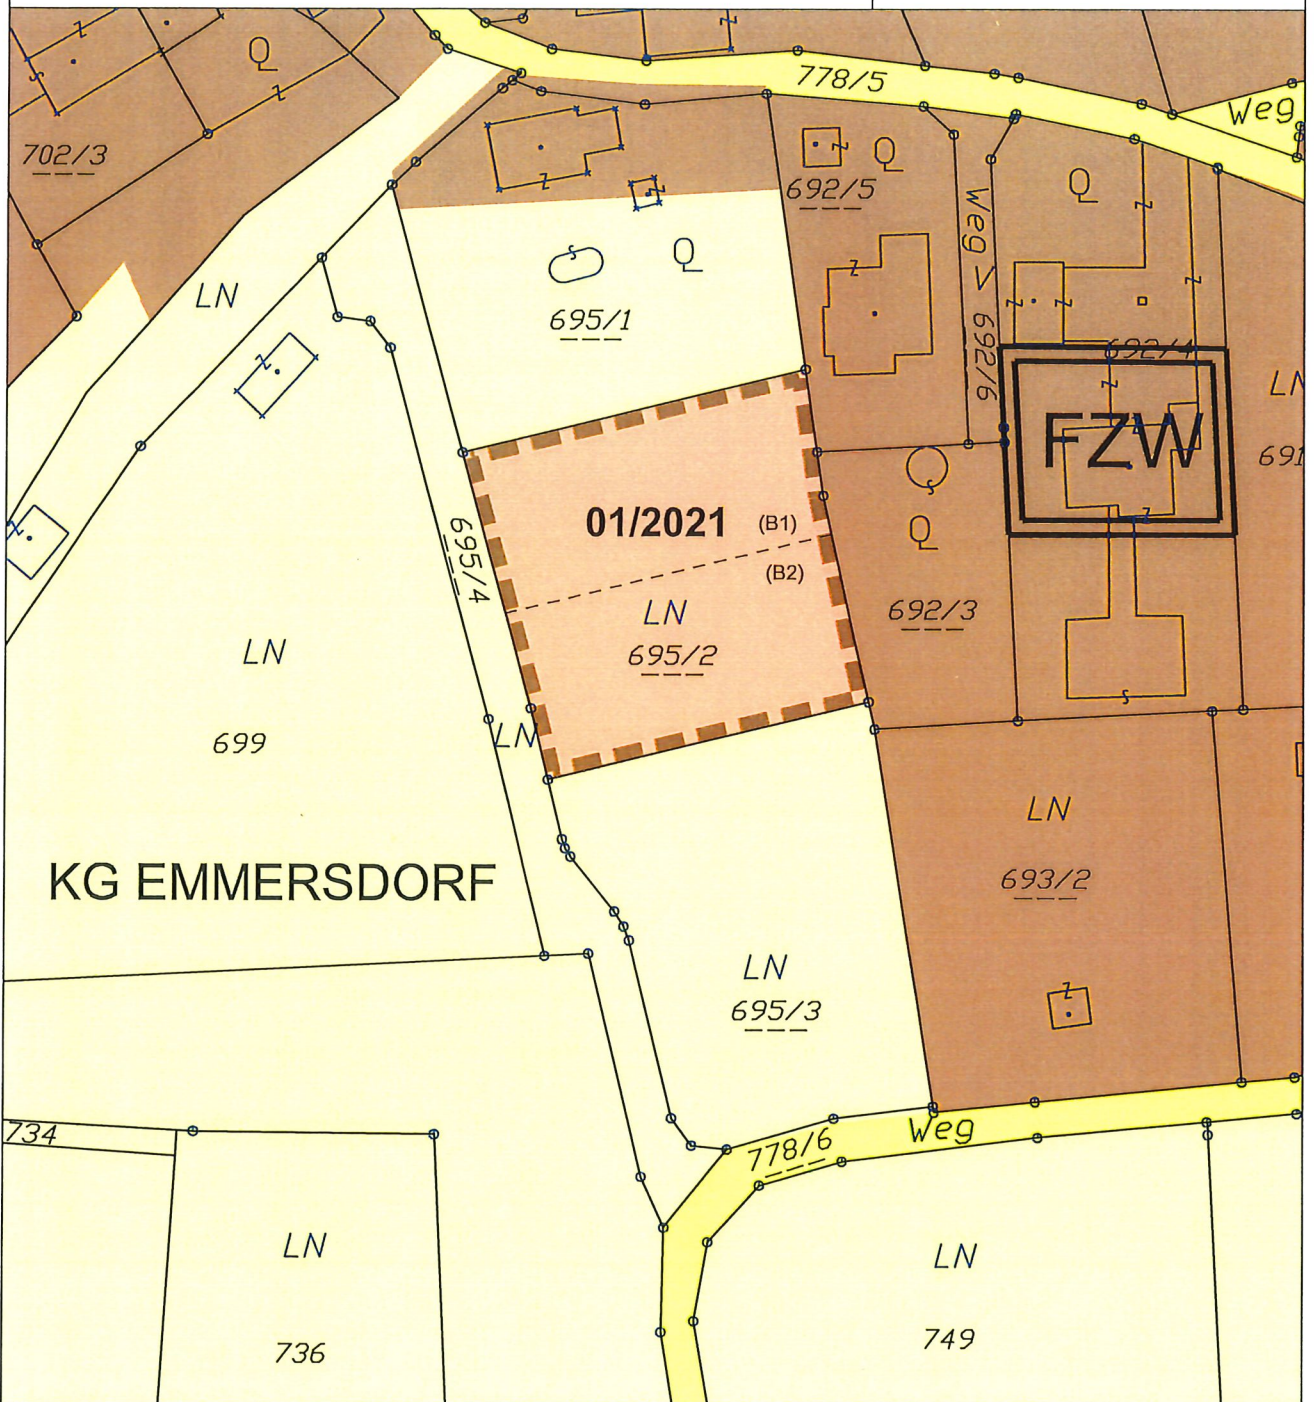

UMWIDMUNG 01/2021



**Von Grünland Land- und Forstwirtschaft
in Bauland Dorfgebiet**

KG Emmersdorf 75304; Flächenausmaß lt. DKM

Kundmachung: Gst 695/2 (2.172 m²)

Beschluss: wie Kundmachung

Anlage zur Verordnung des Gemeinderates der Marktgemeinde Rosegg vom 19. Mai 2022, Zahl: 031-4-19793/2022, genehmigt mit dem Bescheid der Kärntner Landesregierung vom 24. Oktober 2022, Zahl: 03-Ro-97-1/4-2022 mit welcher der Flächenwidmungsplan geändert wird.

Kundmachung: 05.11.2021 bis:
Gemeinderatsbeschluss vom:

Genehmigungsvermerk:



KAVALIREK Consulting ZT e.U.
Raumordnung und Umweltplanung
Ingenieurkonsultent Geographie - Einzelunternehmer (FN 3877051) - Mag. Christian Kavalirek

Bearbeitung: Mag. C. Kavalirek, Mag. A. Kubec

Katastergrundlage: DKM 10/2020

Datum: 20.04.2022