


MARKTGEMEINDE ROSEGG

Lageplan ad 05/B3c/2023

0 10 20 30 40 50 m

M 1 : 1 000

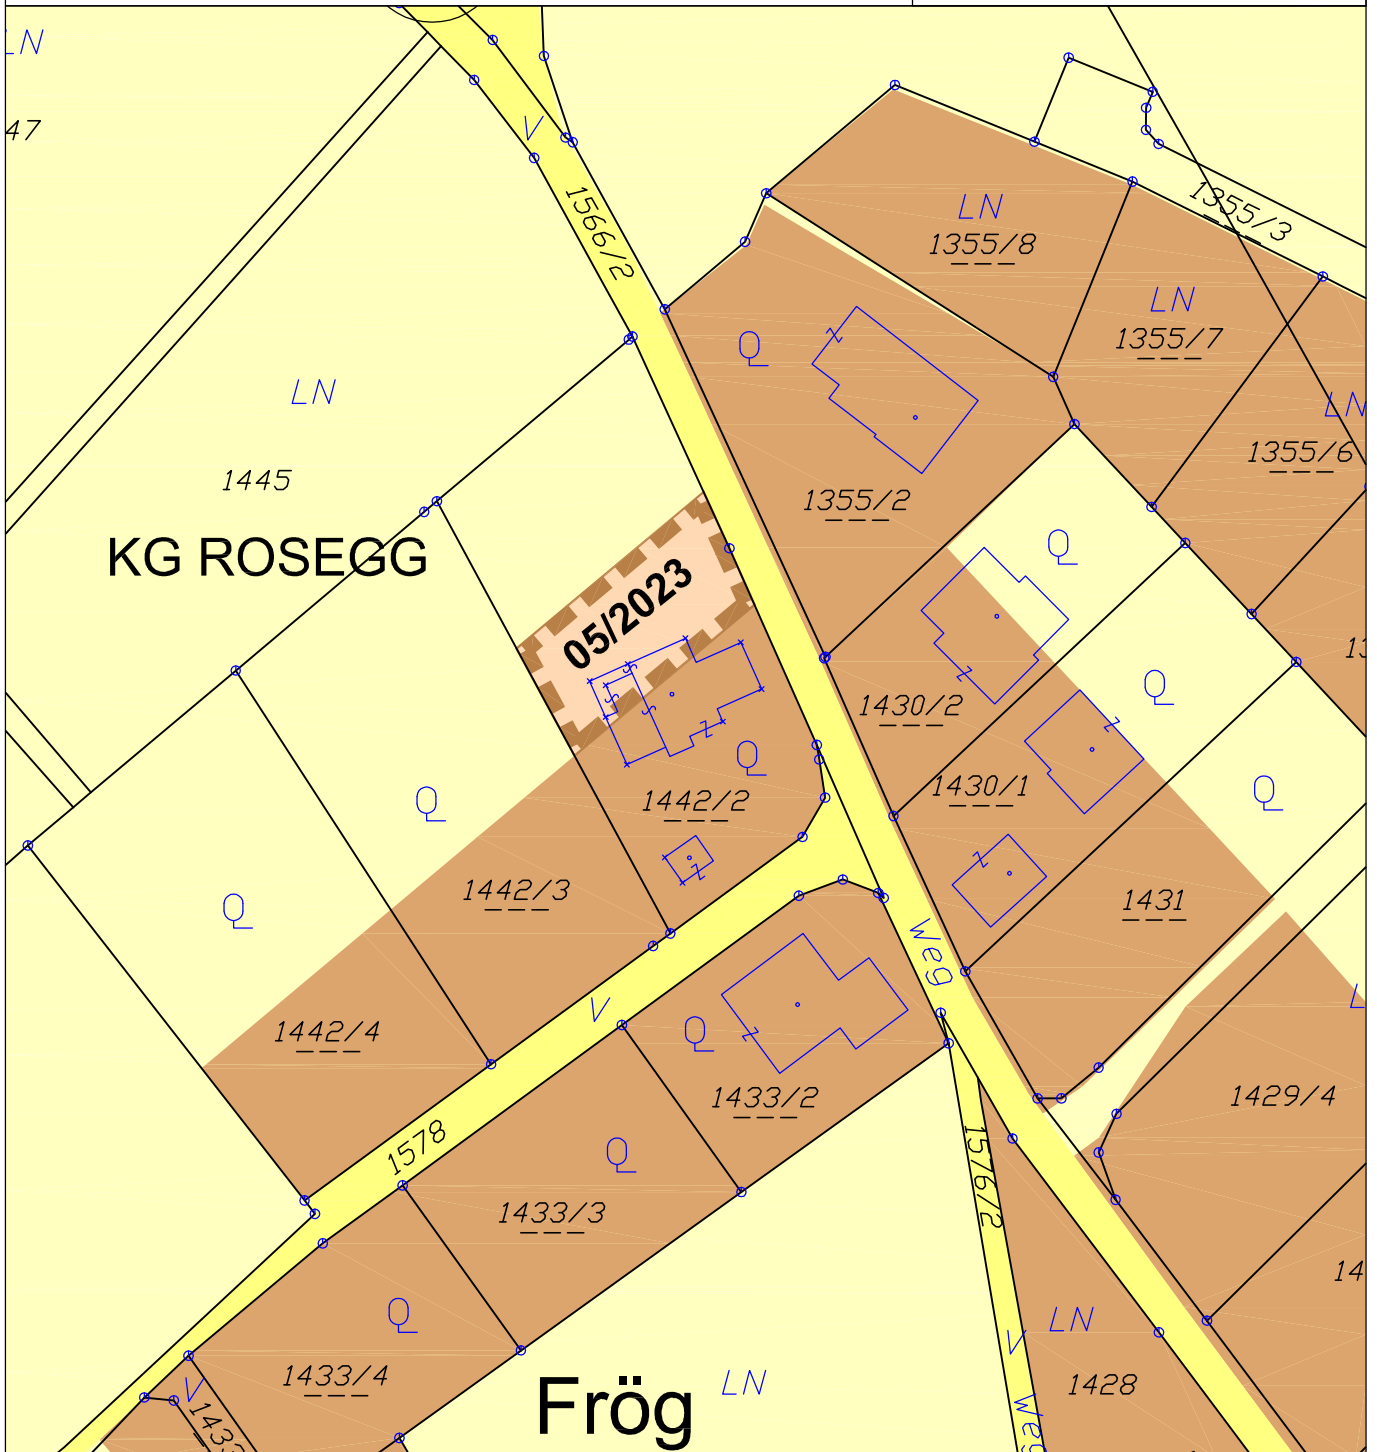

ÄNDERUNG FLÄCHENWIDMUNGSPLAN 05/2023



**Von Grünland - Für die Land- und Forstwirtschaft bestimmte Flächen; Ödland
in Bauland - Dorfgebiet**

KG Rosegg 75313; Flächenausmaß lt. DKM

Kundmachung: Gst 1442/2 zT. (500 m²)

Beschluss:

Anlage zur Verordnung des Gemeinderates der Marktgemeinde Rosegg vom
19. Dezember 2023, Zahl: 031-4-28171/2023, genehmigt mit dem Bescheid der
Kärntner Landesregierung vom 23. Jänner 2024, Zahl: RO-97-34882/2023-9
mit welcher der Flächenwidmungsplan geändert wird.

Kundmachung: bis:
Gemeinderatsbeschluss vom:

Genehmigungsbescheid Kärntner Landesregierung

Datum:

Zahl:



KAVALIREK Consulting ZT e.U.
Raumordnung und Umweltplanung
Ingenieurkonsultent Geographie - Einzelunternehmer (FN 387705) - Mag. Christian Kavalirek

Bearbeitung: Mag. C. Kavalirek, Mag. A. Kubec

Katastergrundlage: DKM 04/2022

Datum: 09.02.2023