


# MARKTGEMEINDE ROSEGG

Lageplan ad 06/B2d/2021

0 10 20 30 40 50 m

M 1 : 1 000

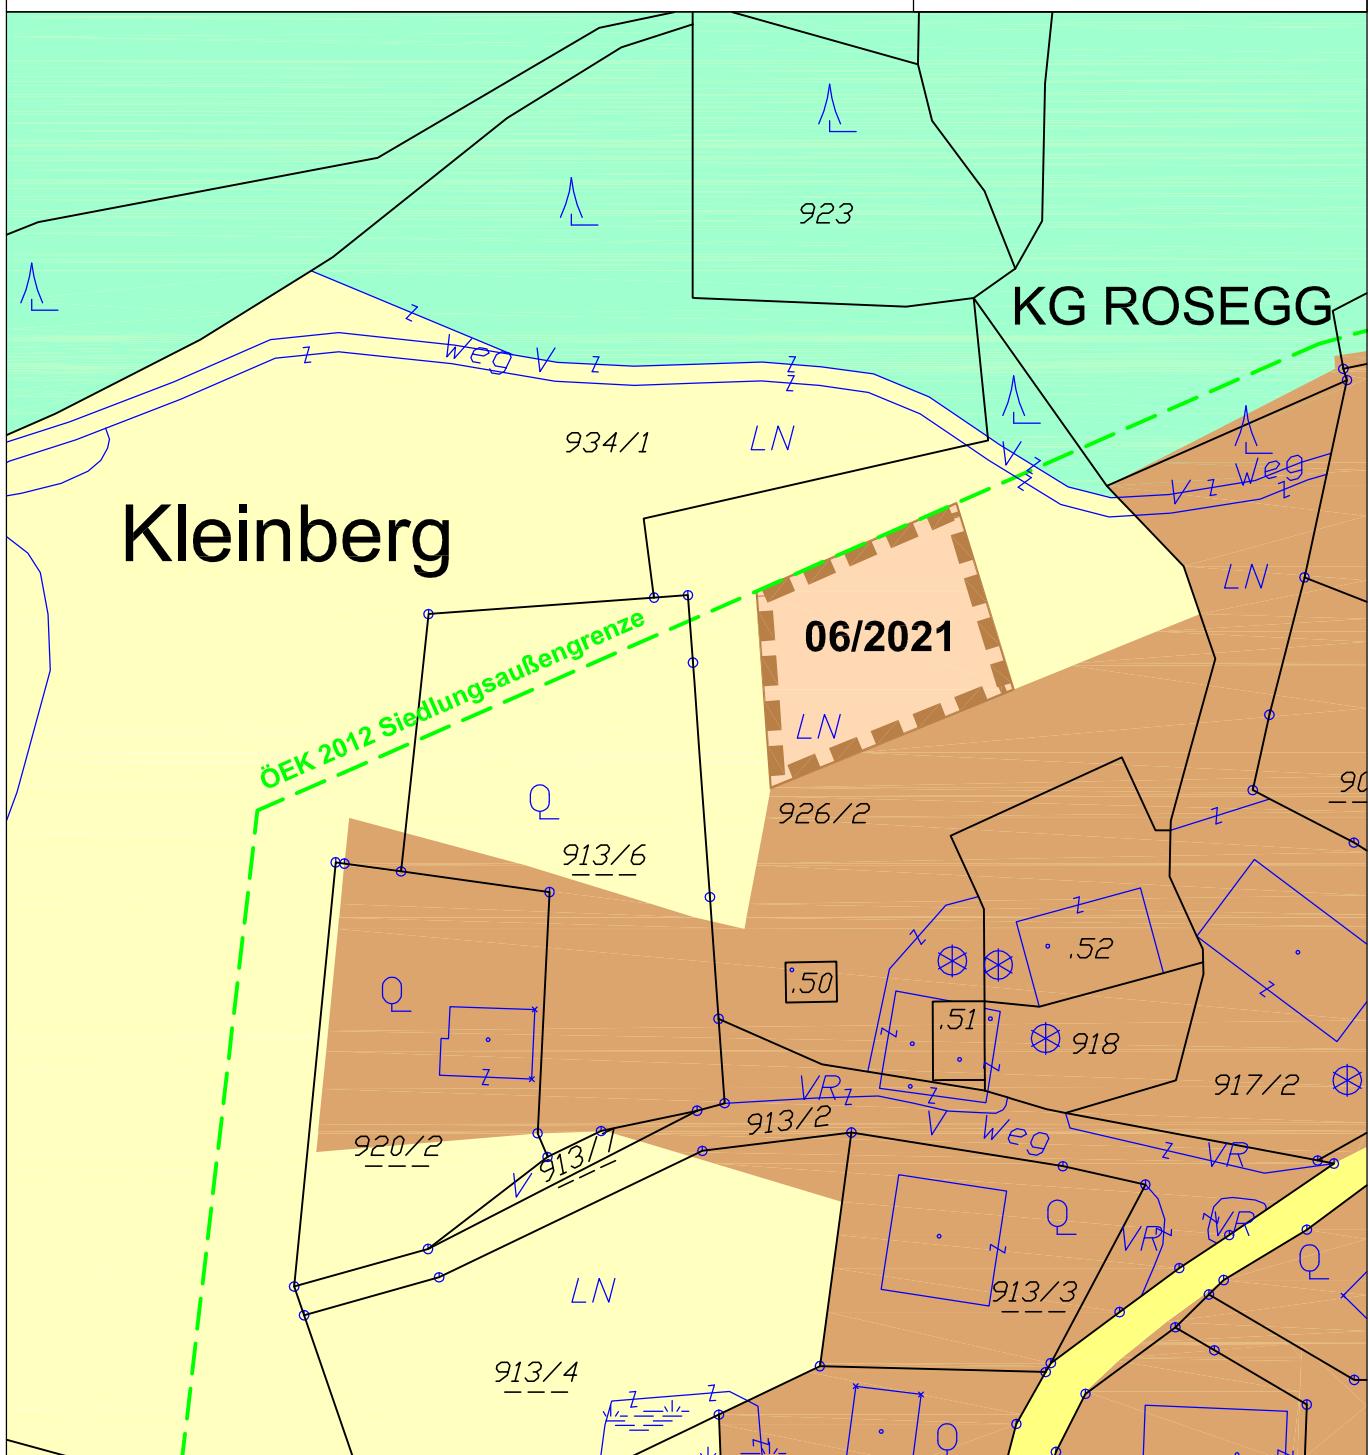

## UMWIDMUNG 06/2021



**Von Grünland für die Land- und Forstwirtschaft bestimmte Fläche; Ödland  
in Bauland Dorfgebiet**

KG Rosegg 75313; Flächenmaß lt. DKM  
Kundmachung: Gst 926/2 zT. (1.040 m<sup>2</sup>)  
Beschluss: Gst 926/2 zT. (800 m<sup>2</sup>)

Anlage zur Verordnung des Gemeinderates der Marktgemeinde Rosegg vom  
19. Mai 2022, Zahl: 031-4-19793/2022, genehmigt mit dem Bescheid der  
Kärntner Landesregierung vom 24. Oktober 2022, Zahl: 03-Ro-97-1/4-2022  
mit welcher der Flächenwidmungsplan geändert wird.

Kundmachung: 05.11.2021 bis:  
Gemeinderatsbeschluss vom:

Genehmigungsvermerk:



**KAVALIREK Consulting ZT e.U.**  
Raumordnung und Umweltplanung  
Ingenieurkonsulent Geographie - Einzelunternehmer ( FN 387705f ) - Mag. Christian Kavalirek

Bearbeitung: Mag. C. Kavalirek, Mag. A. Kubec  
Katastergrundlage: DKM 10/2020  
Datum: 03.05.2022