


# MARKTGEMEINDE ROSEGG

Lageplan ad 06/B3c/2023

0 10 20 30 40 50 m

M 1 : 1 000

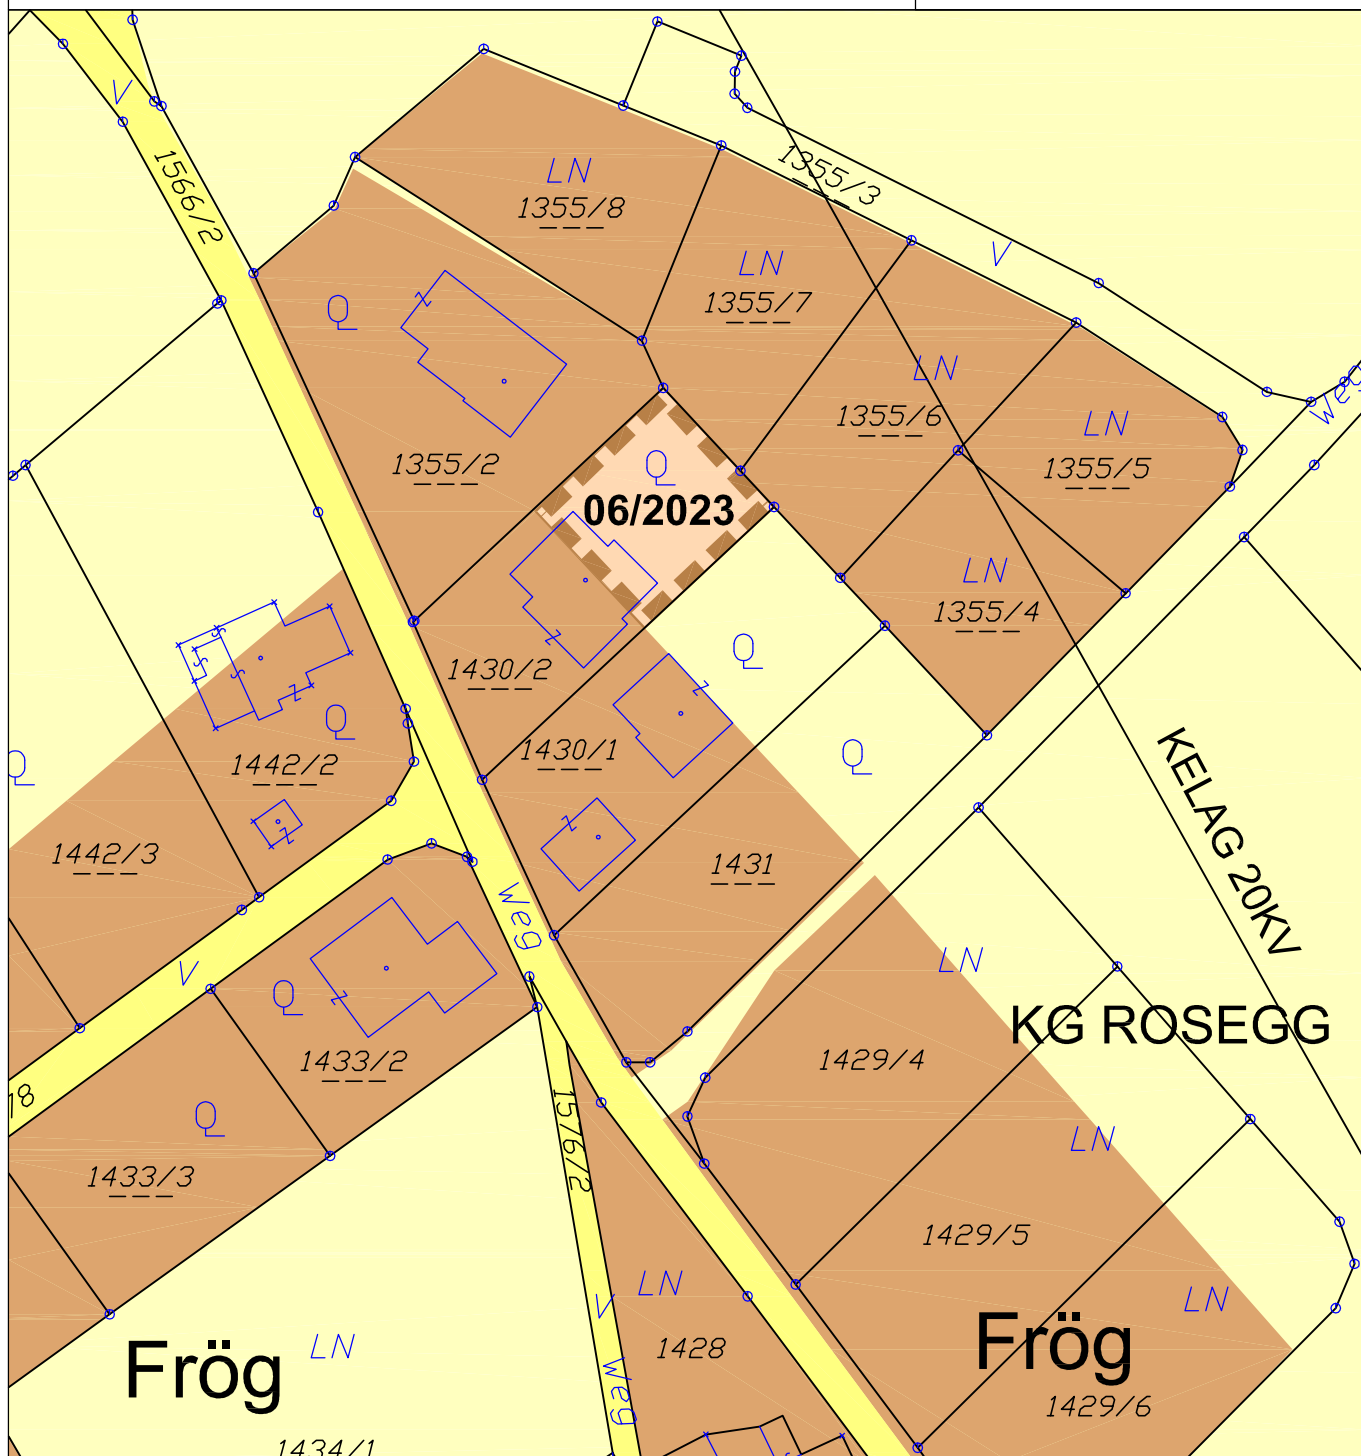

## ÄNDERUNG FLÄCHENWIDMUNGSPLAN 06/2023



**Von Grünland - Für die Land- und Forstwirtschaft bestimmte Flächen; Ödland  
in Bauland - Dorfgebiet**

KG Rosegg 75313; Flächenausmaß lt. DKM

Kundmachung: Gst 1430/2 zT. (500 m<sup>2</sup>)

Beschluss:

Anlage zur Verordnung des Gemeinderates der Marktgemeinde Rosegg vom  
19. Dezember 2023, Zahl: 031-4-28171/2023, genehmigt mit dem Bescheid der  
Kärntner Landesregierung vom 23. Jänner 2024, Zahl: RO-97-34882/2023-9  
mit welcher der Flächenwidmungsplan geändert wird.

**Kundmachung:** bis:  
**Gemeinderatsbeschluss vom:**

**Genehmigungsbescheid Kärntner Landesregierung**  
**Datum:**  
**Zahl:**



**KAVALIREK Consulting ZT e.U.**  
Raumordnung und Umweltplanung  
Ingenieurkonsultant Geographie - Einzelunternehmer (FN 387705) - Mag. Christian Kavalirek

Bearbeitung: Mag. C. Kavalirek, Mag. A. Kubec  
Katastergrundlage: DKM 04/2022  
Datum: 16.03.2023