


# MARKTGEMEINDE ROSEGG

Lageplan ad 07/C3a/2022

0 10 20 30 40 50 m

M 1 : 1 000

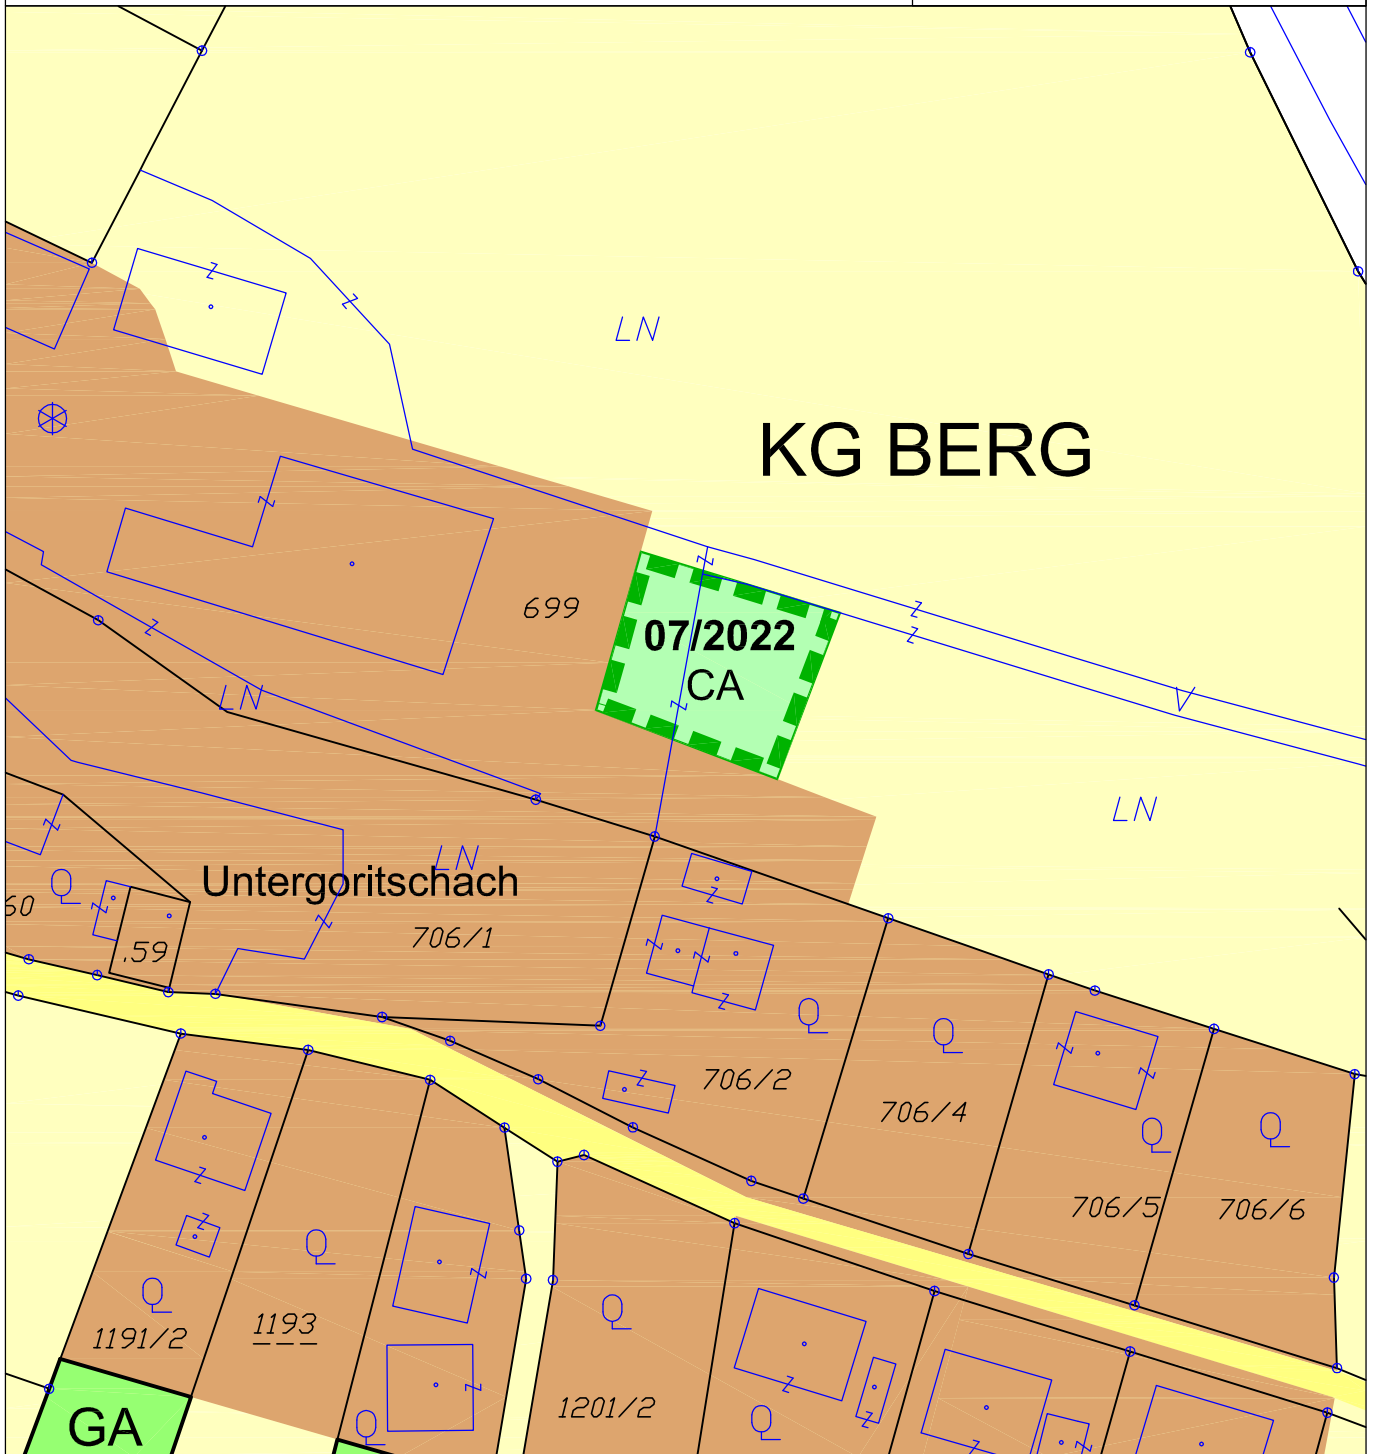

## ÄNDERUNG FLÄCHENWIDMUNGSPLAN 07/2022



Von Grünland - Für die Land- und Forstwirtschaft bestimmte Flächen; Ödland  
in Grünland - Carport

KG Berg 75302; Flächenausmaß lt. DKM

Kundmachung: Gst 699 zT. (600 m<sup>2</sup>)

Beschluss:

Anlage zur Verordnung des Gemeinderates der Marktgemeinde Rosegg vom  
19. Dezember 2023, Zahl: 031-4-28171/2023, genehmigt mit dem Bescheid der  
Kärntner Landesregierung vom 23. Jänner 2024, Zahl: RO-97-34882/2023-9  
mit welcher der Flächenwidmungsplan geändert wird.

Kundmachung: bis:  
Gemeinderatsbeschluss vom:

Genehmigungsbescheid Kärntner Landesregierung  
Datum:  
Zahl:



**KAVALIREK Consulting ZT e.U.**  
Raumordnung und Umweltplanung  
Ingenieurkonsultant Geographie - Einzelunternehmer (FN 387705) - Mag. Christian Kavalirek

Bearbeitung: Mag. C. Kavalirek, Mag. A. Kubec  
Katastergrundlage: DKM 04/2022  
Datum: 10.01.2023