


# MARKTGEMEINDE ROSEGG

Lageplan ad 08/B1d/2021

0 10 20 30 40 50 m

M 1 : 1 000

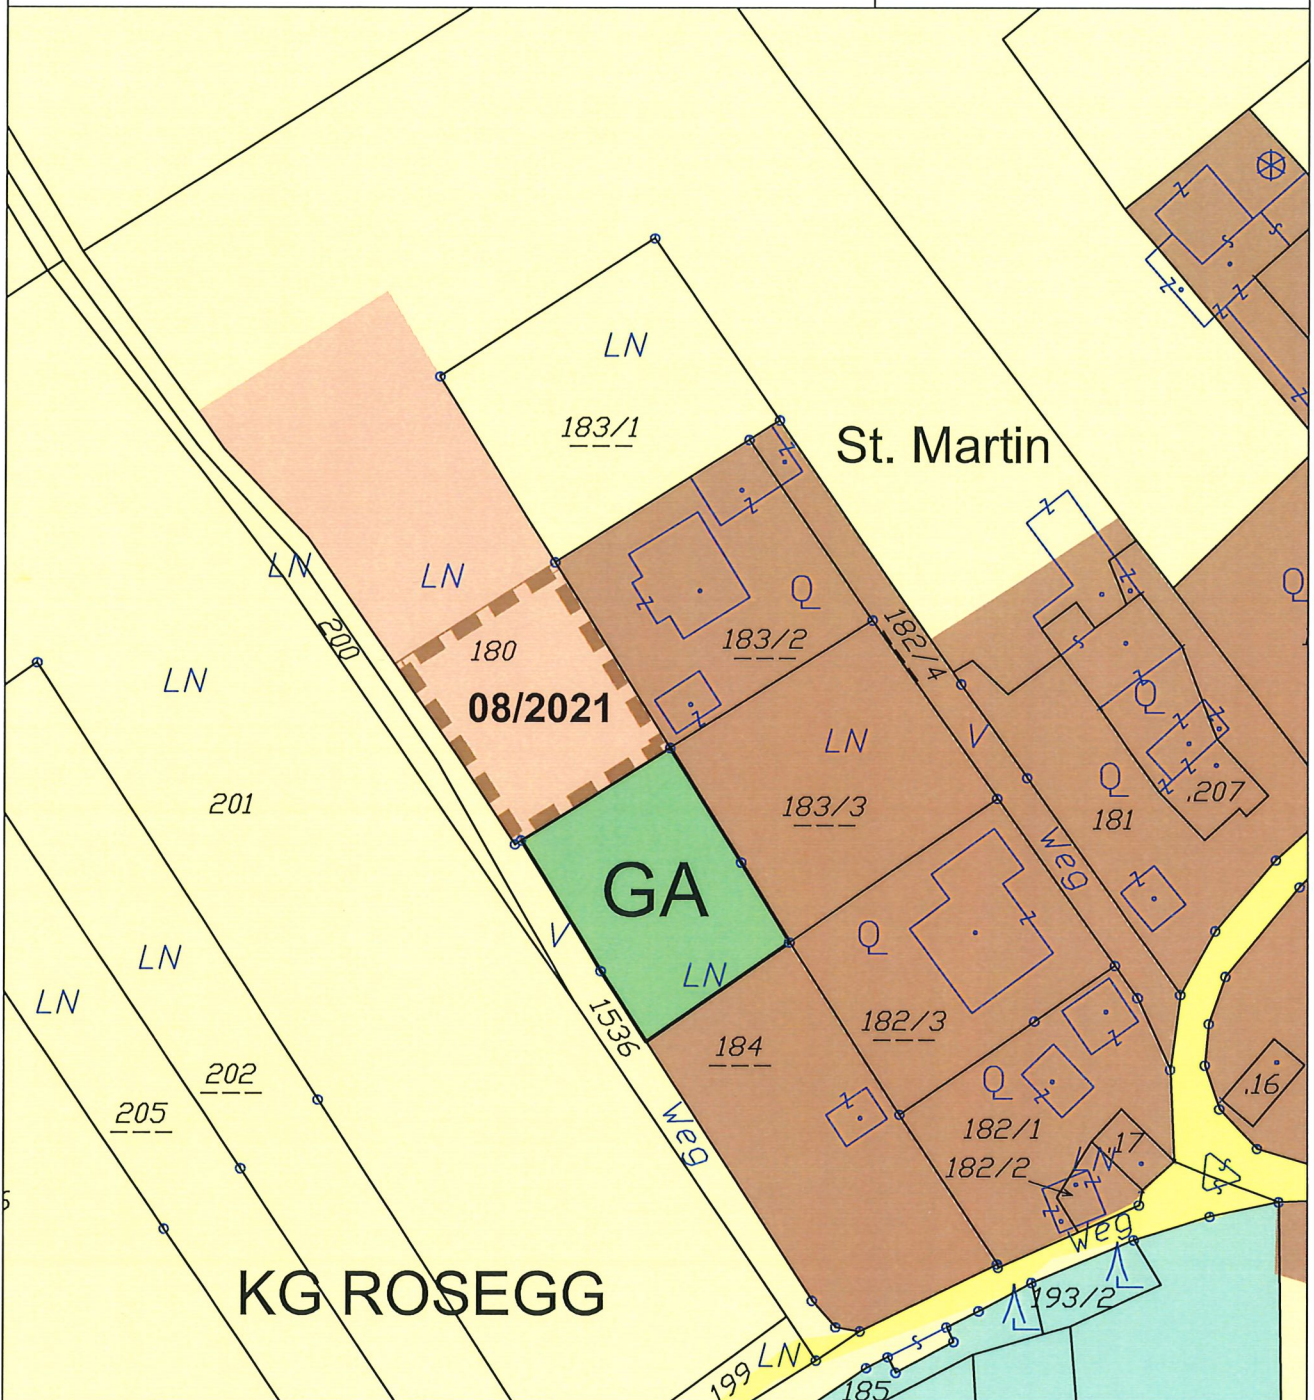

## UMWIDMUNG 08/2021



Von Grünland Land- und Forstwirtschaft  
in Bauland Dorfgebiet

KG Rosegg 75313; Flächenausmaß lt. DKM

Kundmachung: Gst 180 zT. (2.000 m<sup>2</sup>)

Beschluss: Gst 180 zT. (767 m<sup>2</sup>)

Anlage zur Verordnung des Gemeinderates der Marktgemeinde Rosegg vom  
19. Mai 2022, Zahl: 031-4-19793/2022, genehmigt mit dem Bescheid der  
Kärntner Landesregierung vom 24. Oktober 2022, Zahl: 03-Ro-97-1/4-2022  
mit welcher der Flächenwidmungsplan geändert wird.

Kundmachung: 05.11.2021 bis:  
Gemeinderatsbeschluss vom:

Genehmigungsvermerk:



**KAVALIREK Consulting ZT e.U.**  
Raumordnung und Umweltplanung

Ingenieurkonsultent Geographie - Einzelunternehmer (FN 387705) - Mag. Christian Kavalirek

Bearbeitung: Mag. C. Kavalirek, Mag. A. Kubec

Katastergrundlage: DKM 10/2020

Datum: 20.04.2022