

**ÄNDERUNG FLÄCHENWIDMUNGSPLAN 04/2022**



**Von Grünland - Für die Land- und Forstwirtschaft bestimmte Flächen; Ödland  
in Bauland - Dorfgebiet**

KG Emmersdorf 75304; Flächenausmaß lt. DKM

Kundmachung: Gst 674/2 zT. (749 m<sup>2</sup>)

Beschluss:


**Kundmachung:** bis:  
**Gemeinderatsbeschluss vom:**

**Genehmigungsbescheid Kärntner Landesregierung**  
**Datum:**  
**Zahl:**



**KAVALIREK Consulting ZT e.U.**  
Raumordnung und Umweltplanung  
Ingenieurkonsultent Geographie - Einzelunternehmer (FN 387705) - Mag. Christian Kavalirek

Bearbeitung: Mag. C. Kavalirek, Mag. A. Kubec  
Katastergrundlage: DKM 04/2022  
Datum: 10.01.2023

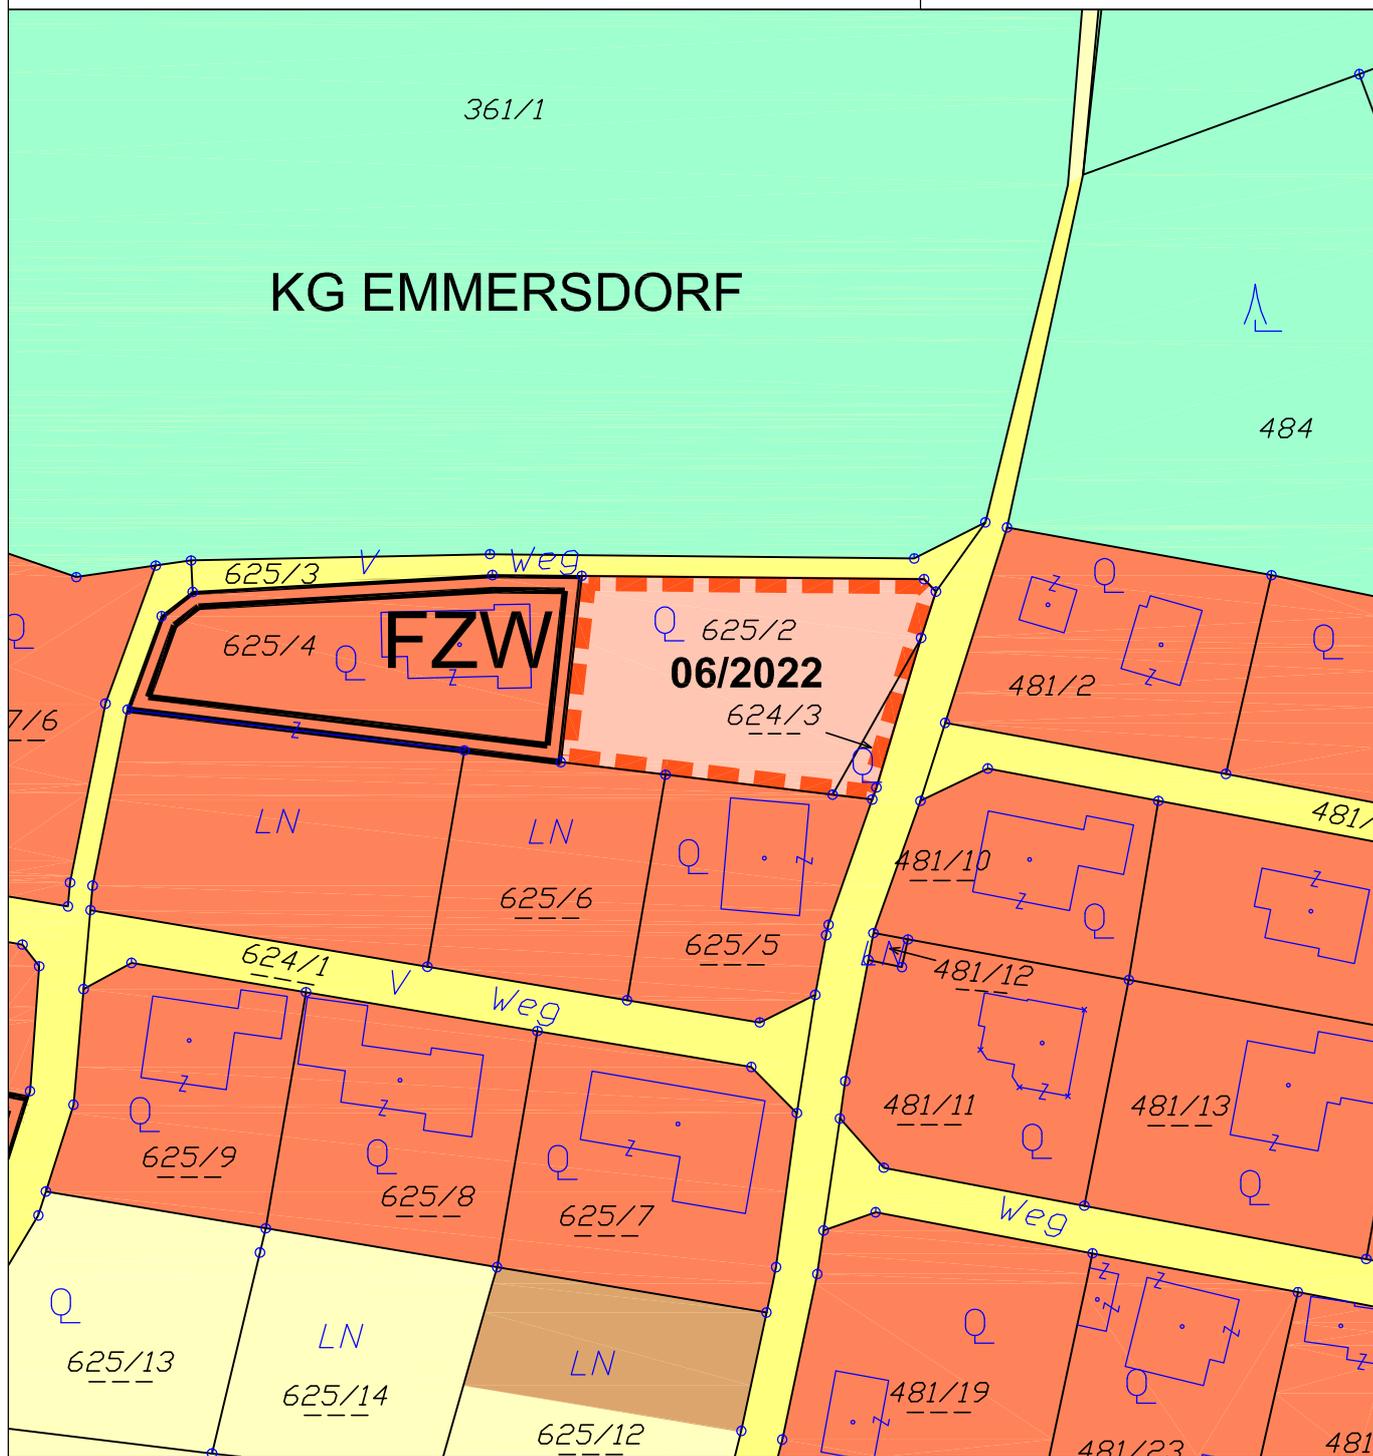

### ÄNDERUNG FLÄCHENWIDMUNGSPLAN 06/2022



Von Grünland - Für die Land- und Forstwirtschaft bestimmte Flächen; Ödland  
in Bauland - Wohngebiet

KG Emmersdorf 75304; Flächenausmaß lt. DKM

Kundmachung: Gst 624/3 (58 m<sup>2</sup>), 625/2 (1.141 m<sup>2</sup>) im Gesamtausmaß von 1.199 m<sup>2</sup>

Beschluss:

Kundmachung: bis:  
Gemeinderatsbeschluss vom:

Genehmigungsbescheid Kärntner Landesregierung  
Datum:  
Zahl:



**KAVALIREK Consulting ZT e.U.**  
Raumordnung und Umweltplanung  
Ingenieurkonsultant Geographie - Einzelunternehmer ( FN 387705f ) - Mag. Christian Kavalirek


Bearbeitung: Mag. C. Kavalirek, Mag. A. Kubec  
Katastergrundlage: DKM 04/2022  
Datum: 10.01.2023

# MARKTGEMEINDE ROSEGG

Lageplan ad 07/C3a/2022

0 10 20 30 40 50 m

M 1 : 1 000

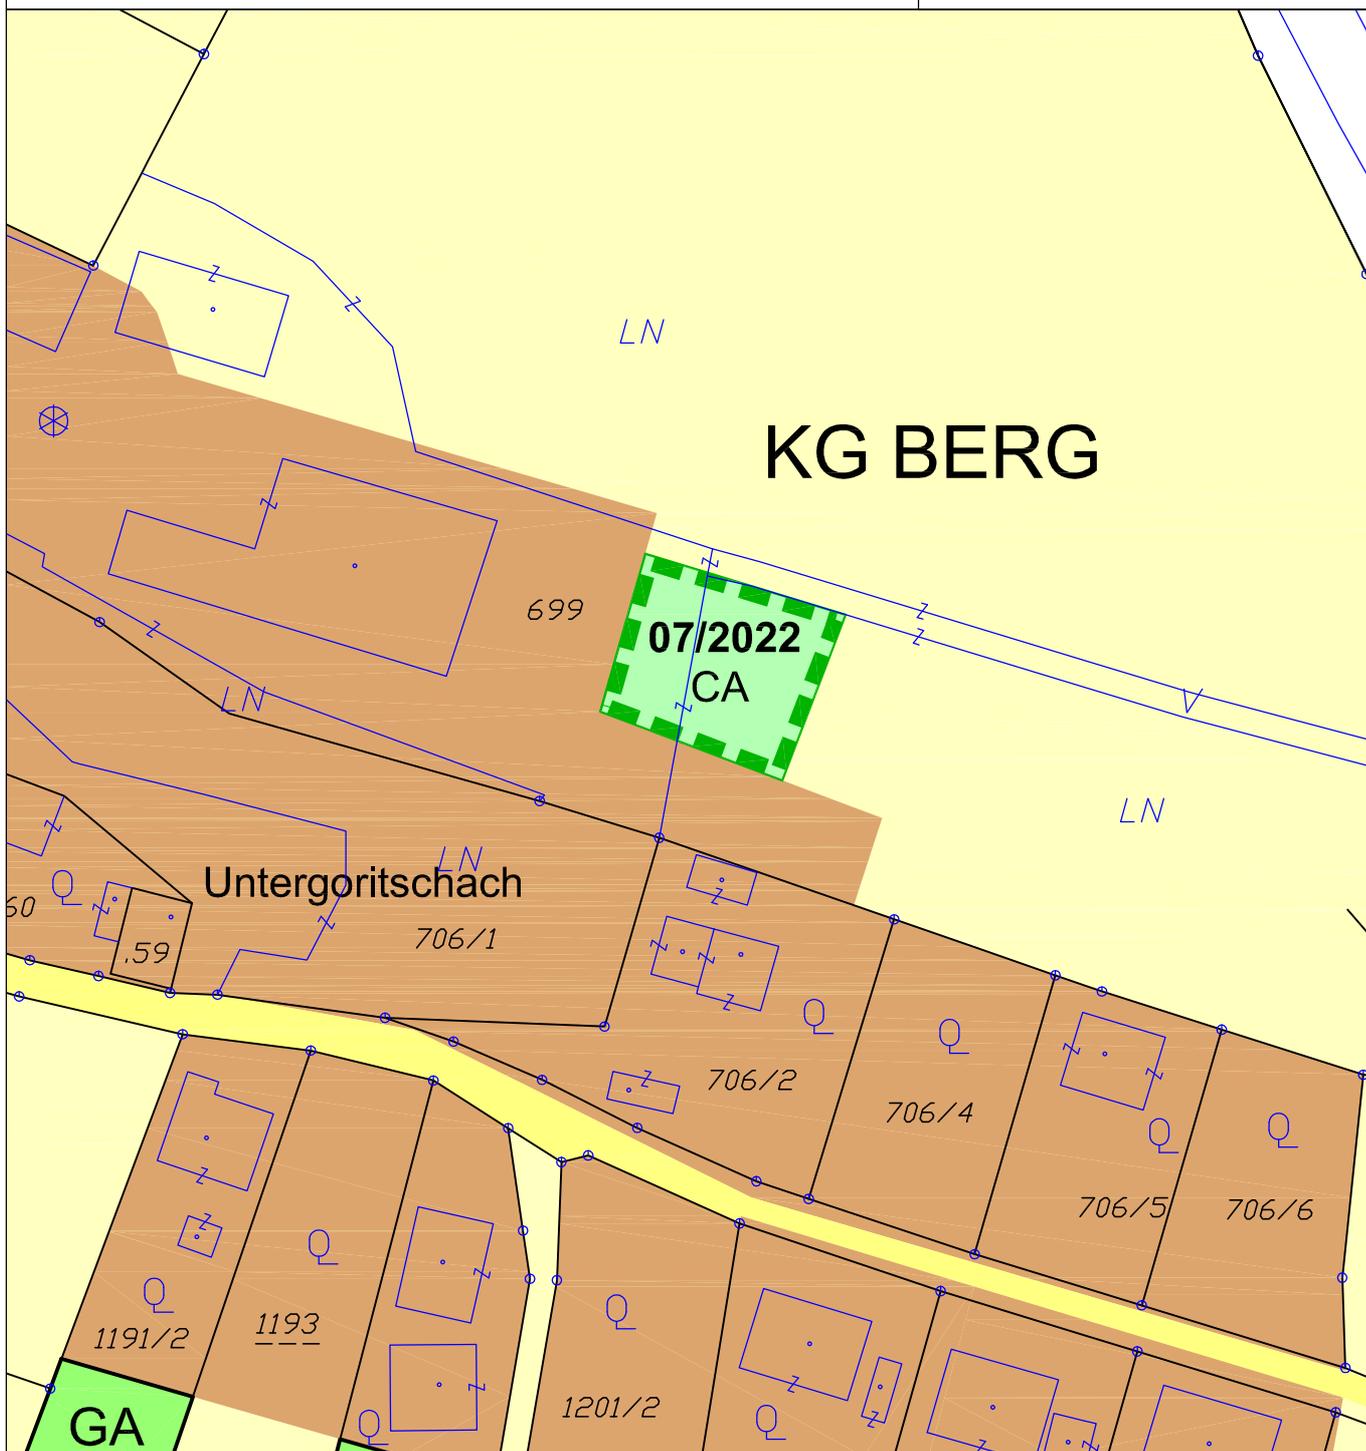

## ÄNDERUNG FLÄCHENWIDMUNGSPLAN 07/2022



Von Grünland - Für die Land- und Forstwirtschaft bestimmte Flächen; Ödland  
in Grünland - Carport

KG Berg 75302; Flächenausmaß lt. DKM

Kundmachung: Gst 699 zT. (600 m<sup>2</sup>)

Beschluss:

Kundmachung: bis:  
Gemeinderatsbeschluss vom:

Genehmigungsbescheid Kärntner Landesregierung  
Datum:  
Zahl:



**KAVALIREK Consulting ZT e.U.**  
Raumordnung und Umweltplanung  
Ingenieurkonsultant Geographie - Einzelunternehmer (FN 387705f) - Mag. Christian Kavalirek


Bearbeitung: Mag. C. Kavalirek, Mag. A. Kubec  
Katastergrundlage: DKM 04/2022  
Datum: 10.01.2023

# MARKTGEMEINDE ROSEGG

Lageplan ad 08a-b/C3a/2022

0 25 50 75 100 m

M 1 : 2 500

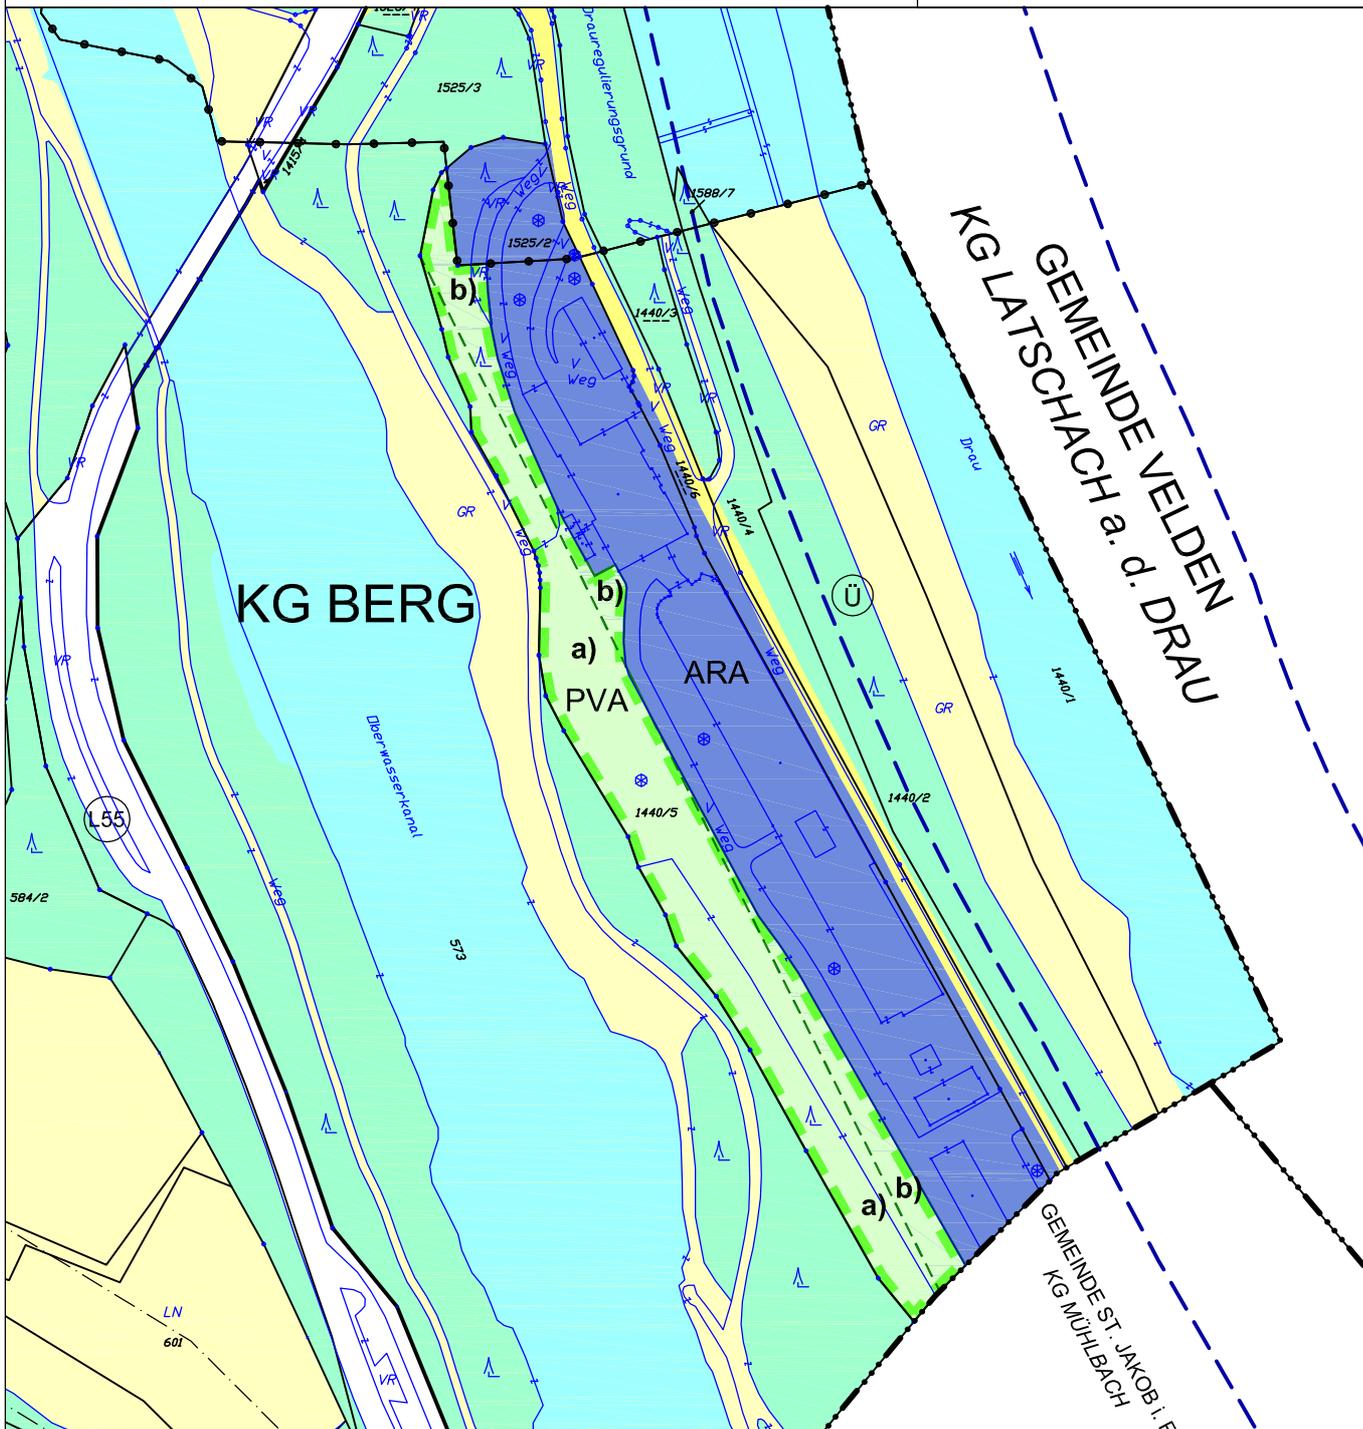

## ÄNDERUNG FLÄCHENWIDMUNGSPLAN 08a/2022



**a) Von Grünland - Für die Land- und Forstwirtschaft bestimmte Flächen; Ödland in Grünland - Photovoltaikanlage**

KG Berg 75302; Flächenausmaß lt. DKM

Kundmachung: Gst 1440/5 zT. (6.797 m<sup>2</sup>)

Beschluss:

## ÄNDERUNG FLÄCHENWIDMUNGSPLAN 08b/2022



**b) Von Bauland - Sondergebiet - Kläranlage in Grünland - Photovoltaikanlage**

KG Berg 75302; Flächenausmaß lt. DKM

Kundmachung: Gst 1440/5 zT. (2.397 m<sup>2</sup>)

Beschluss:

**Kundmachung:** bis:  
**Gemeinderatsbeschluss vom:**

**Genehmigungsbescheid Kärntner Landesregierung**  
**Datum:**  
**Zahl:**



**KAVALIREK Consulting ZT e.U.**  
Raumordnung und Umweltplanung  
Ingenieurkonsultent Geographie - Einzelunternehmer (FN 387705) - Mag. Christian Kavalirek

Bearbeitung: Mag. C. Kavalirek, Mag. A. Kubec

Katastergrundlage: DKM 04/2022


Datum: 18.01.2023

# MARKTGEMEINDE ROSEGG

Lageplan ad 09/B2c/2022

0 10 20 30 40 50 m

M 1 : 1 000

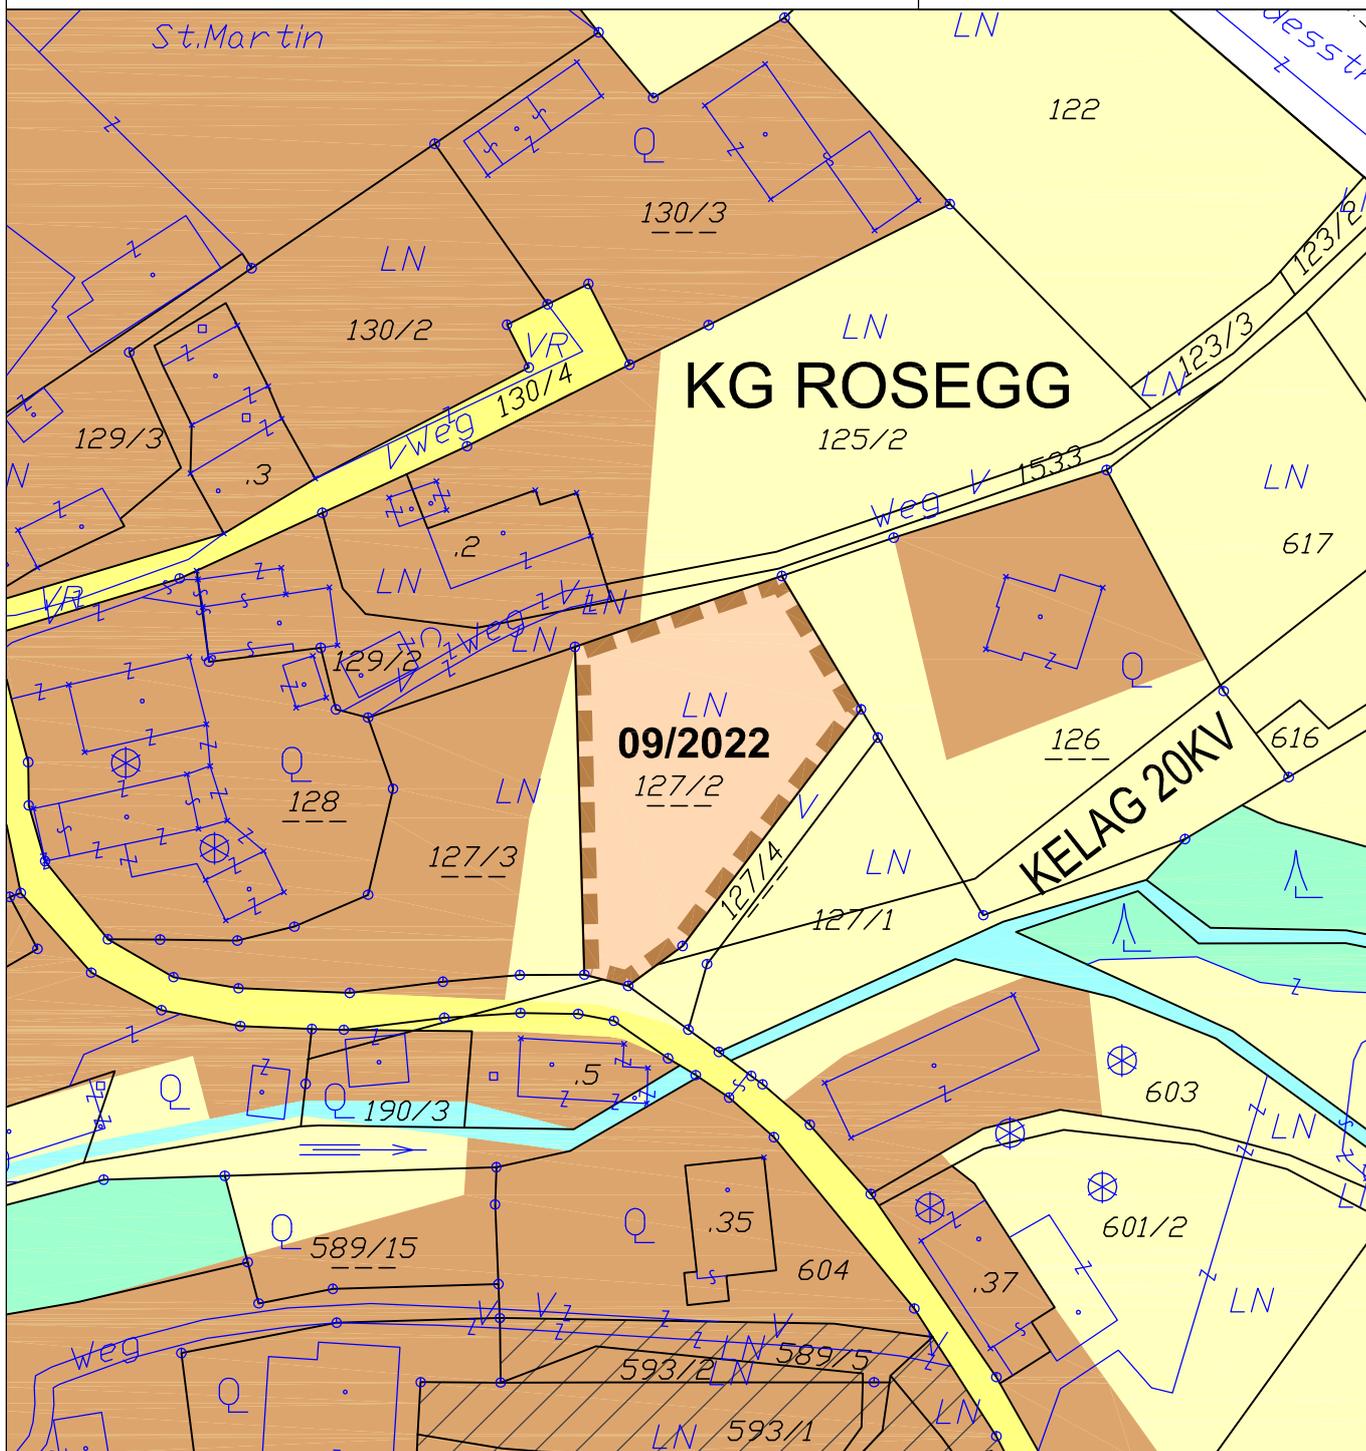

## ÄNDERUNG FLÄCHENWIDMUNGSPLAN 09/2022



Von Grünland - Für die Land- und Forstwirtschaft bestimmte Flächen; Ödland  
in Bauland - Dorfgebiet

KG Rosegg 75313; Flächenausmaß lt. DKM

Kundmachung: Gst 127/2 (1.281 m<sup>2</sup>)

Beschluss:

Kundmachung: bis:  
Gemeinderatsbeschluss vom:

Genehmigungsbescheid Kärntner Landesregierung  
Datum:  
Zahl:



**KAVALIREK Consulting ZT e.U.**  
Raumordnung und Umweltplanung  
Ingenieurkonsultant Geographie - Einzelunternehmer (FN 387705) - Mag. Christian Kavalirek


Bearbeitung: Mag. C. Kavalirek, Mag. A. Kubec  
Katastergrundlage: DKM 04/2022  
Datum: 10.01.2023

# MARKTGEMEINDE ROSEGG

Lageplan ad 10/B2a-B2c/2022

0 25 50 75 100 m

M 1 : 2 000

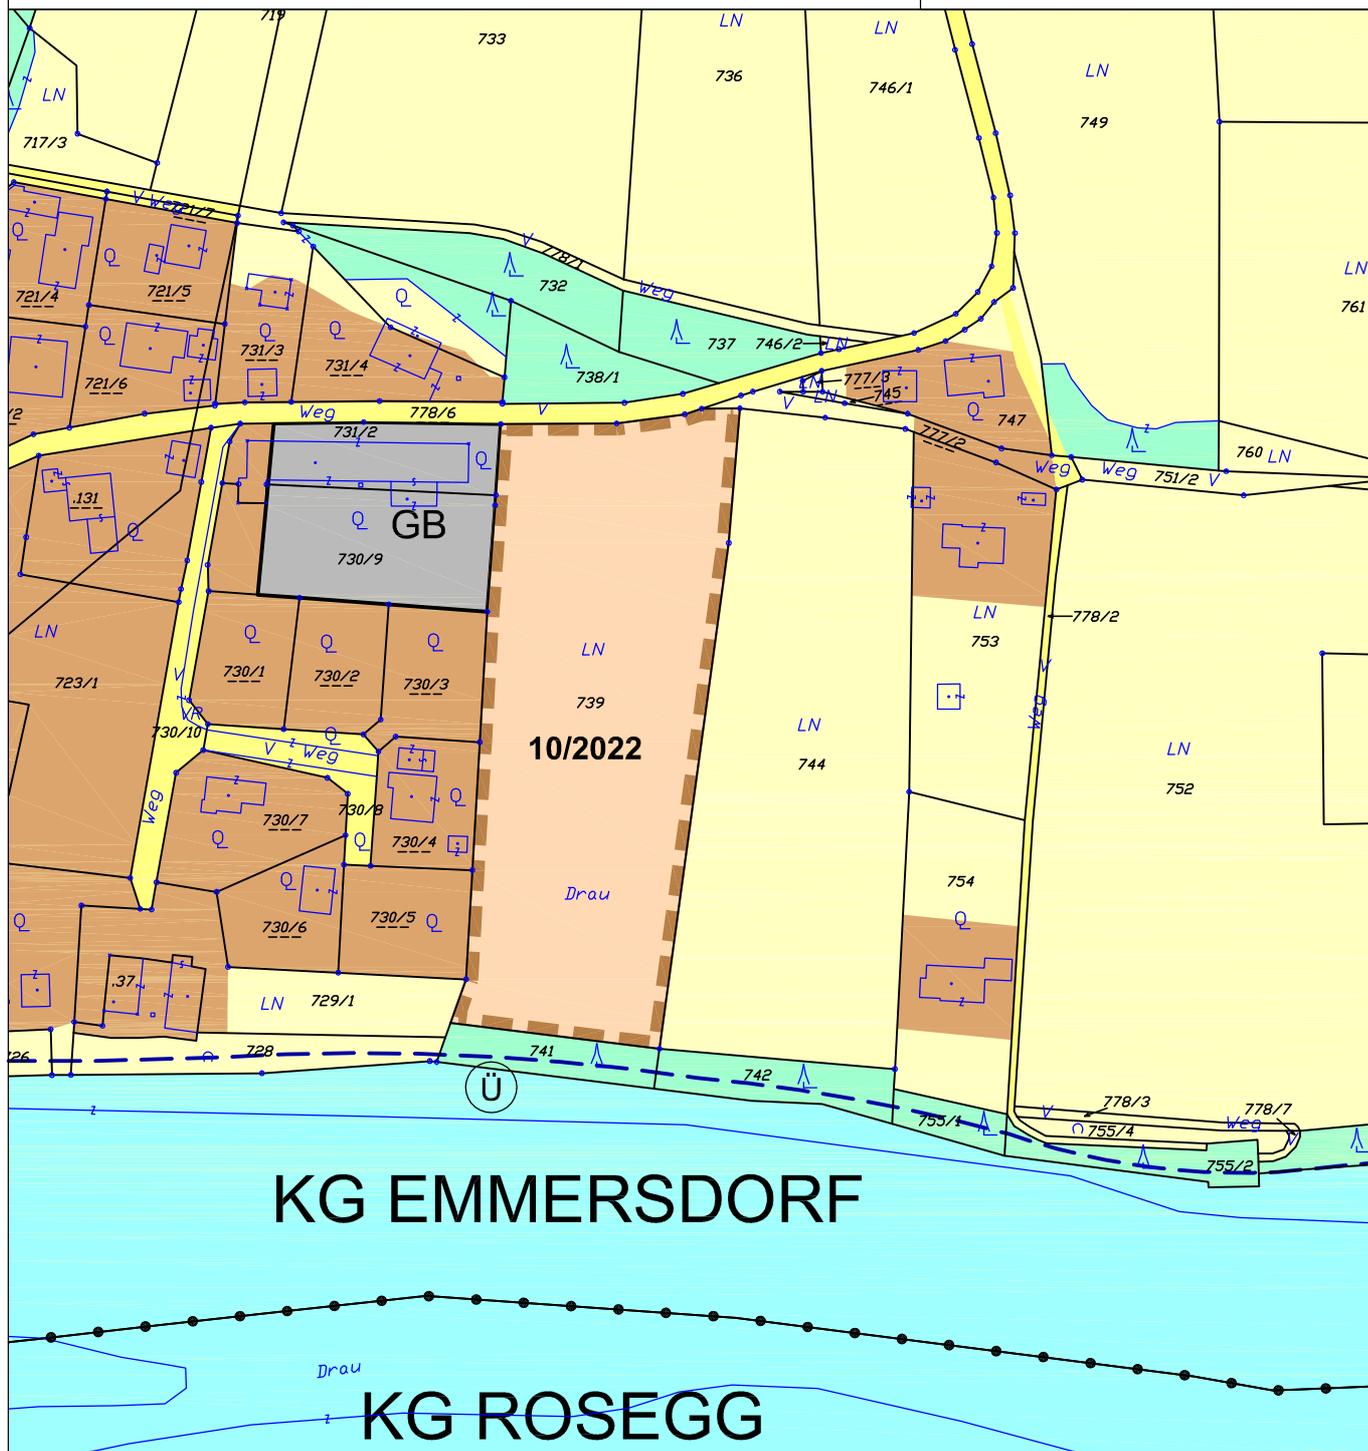

## ÄNDERUNG FLÄCHENWIDMUNGSPLAN 10/2022



Von Grünland - Für die Land- und Forstwirtschaft bestimmte Flächen; Ödland  
in Bauland - Dorfgebiet

KG Emmersdorf 75304; Flächenausmaß lt. DKM

Kundmachung: Gst 739 (9.571 m<sup>2</sup>)

Beschluss:

Kundmachung: bis:  
Gemeinderatsbeschluss vom:

Genehmigungsbescheid Kärntner Landesregierung  
Datum:  
Zahl:



**KAVALIREK Consulting ZT e.U.**  
Raumordnung und Umweltplanung  
Ingenieurkonsultent Geographie - Einzelunternehmer (FN 387705) - Mag. Christian Kavalirek


Bearbeitung: Mag. C. Kavalirek, Mag. A. Kubec  
Katastergrundlage: DKM 04/2022  
Datum: 10.01.2023

# MARKTGEMEINDE ROSEGG

Lageplan ad 01/B3c/2023

0 10 20 30 40 50 m

M 1 : 1 000

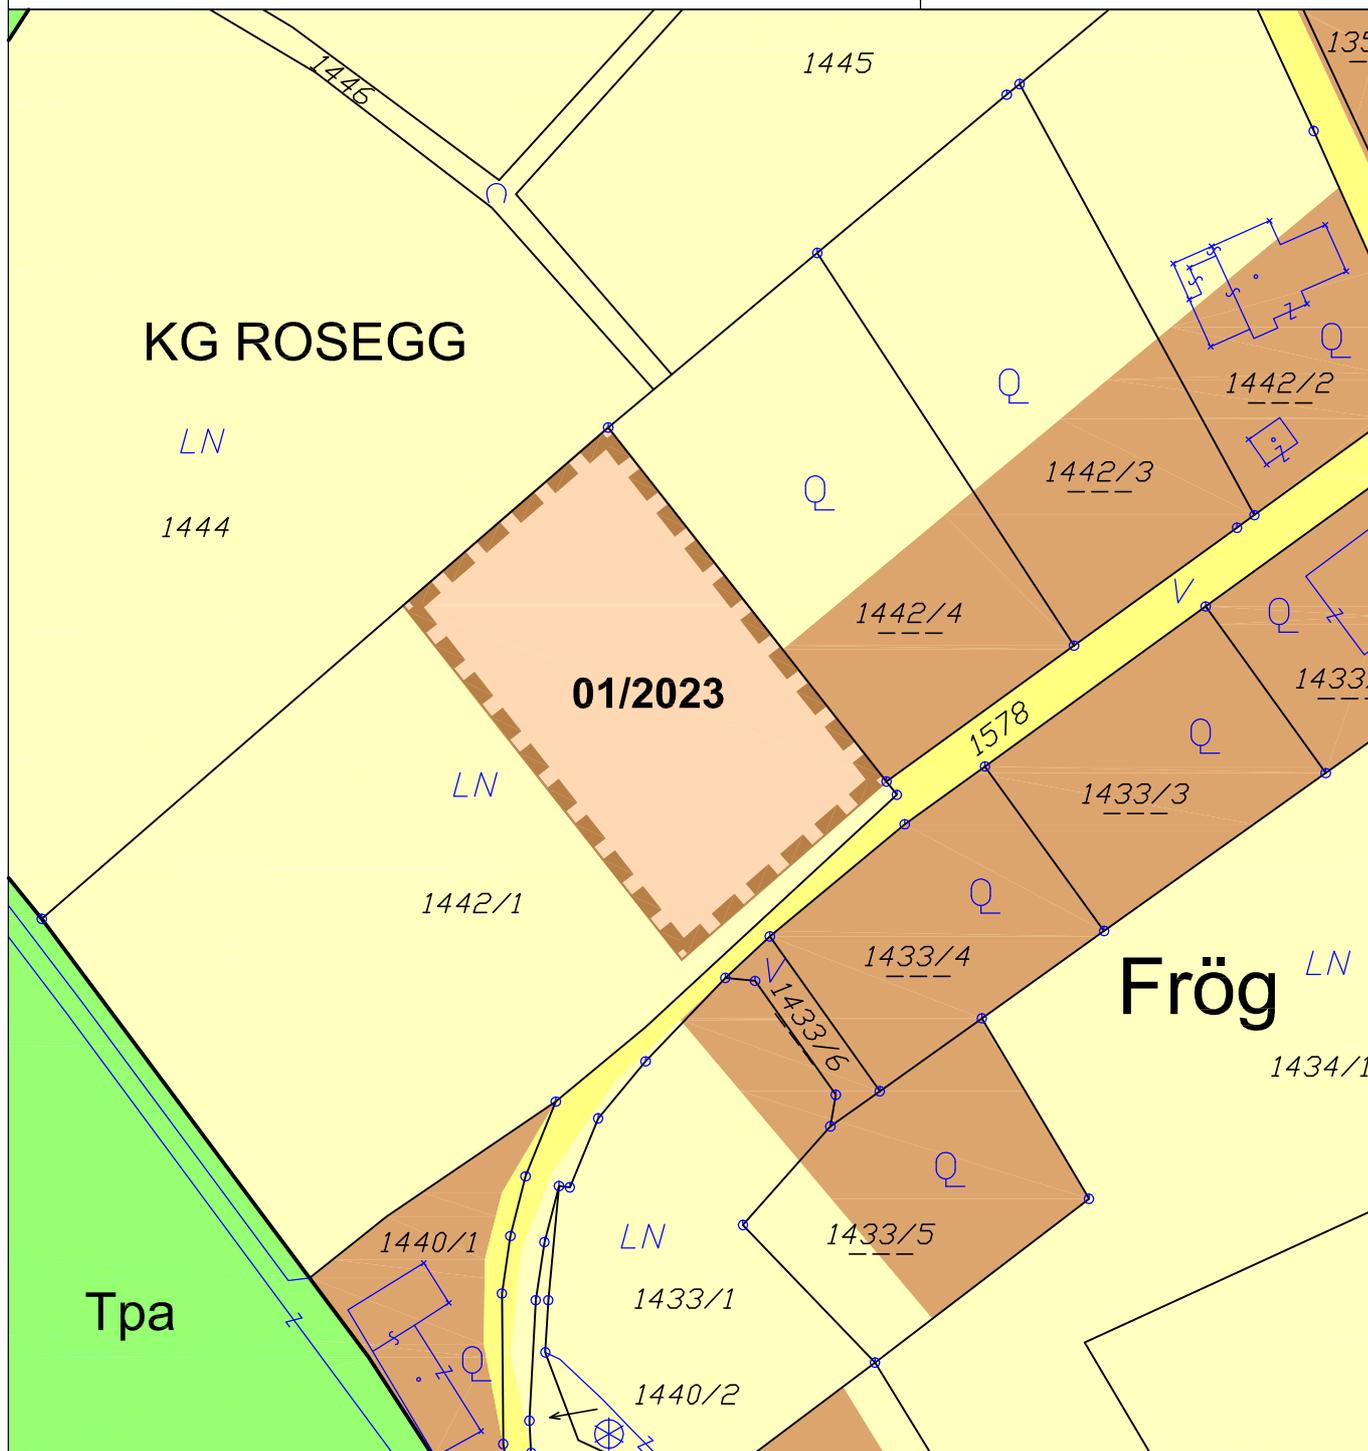

## ÄNDERUNG FLÄCHENWIDMUNGSPLAN 01/2023



Von Grünland - Für die Land- und Forstwirtschaft bestimmte Flächen; Ödland  
in Bauland - Dorfgebiet

KG Rosegg 75313; Flächenausmaß lt. DKM

Kundmachung: Gst 1442/1 zT. (2.130 m<sup>2</sup>)

Beschluss:

Kundmachung: bis:  
Gemeinderatsbeschluss vom:

Genehmigungsbescheid Kärntner Landesregierung  
Datum:  
Zahl:



**KAVALIREK Consulting ZT e.U.**  
Raumordnung und Umweltplanung  
Ingenieurkonsultant Geographie - Einzelunternehmer (FN 387705) - Mag. Christian Kavalirek


Bearbeitung: Mag. C. Kavalirek, Mag. A. Kubec  
Katastergrundlage: DKM 04/2022  
Datum: 12.01.2023

# MARKTGEMEINDE ROSEGG

Lageplan ad 05/B3c/2023

0 10 20 30 40 50 m

M 1 : 1 000

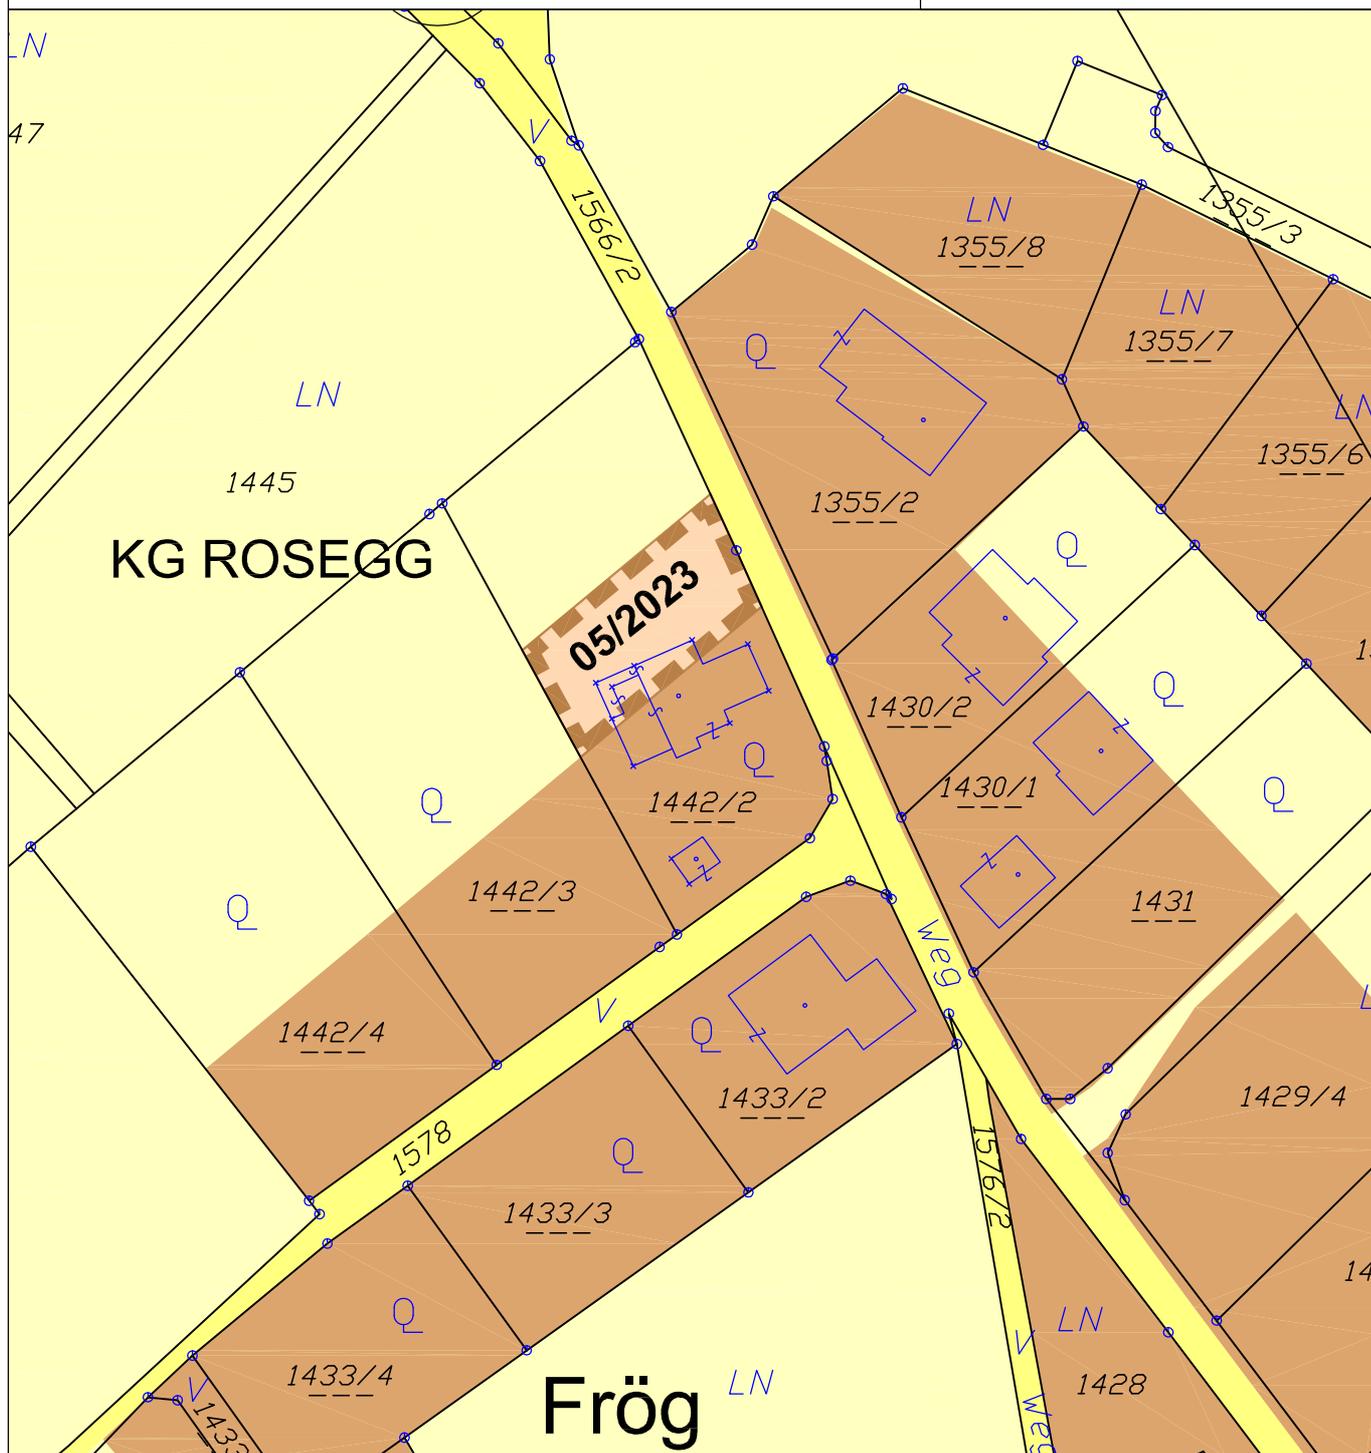

## ÄNDERUNG FLÄCHENWIDMUNGSPLAN 05/2023



Von Grünland - Für die Land- und Forstwirtschaft bestimmte Flächen; Ödland  
in Bauland - Dorfgebiet

KG Rosegg 75313; Flächenausmaß lt. DKM

Kundmachung: Gst 1442/2 z.T. (500 m<sup>2</sup>)

Beschluss:

Kundmachung: bis:  
Gemeinderatsbeschluss vom:

Genehmigungsbescheid Kärntner Landesregierung  
Datum:  
Zahl:



**KAVALIREK Consulting ZT e.U.**  
Raumordnung und Umweltplanung  
Ingenieurkonsultant Geographie - Einzelunternehmer (FN 387705) - Mag. Christian Kavalirek

Bearbeitung: Mag. C. Kavalirek, Mag. A. Kubec  
Katastergrundlage: DKM 04/2022  
Datum: 09.02.2023

